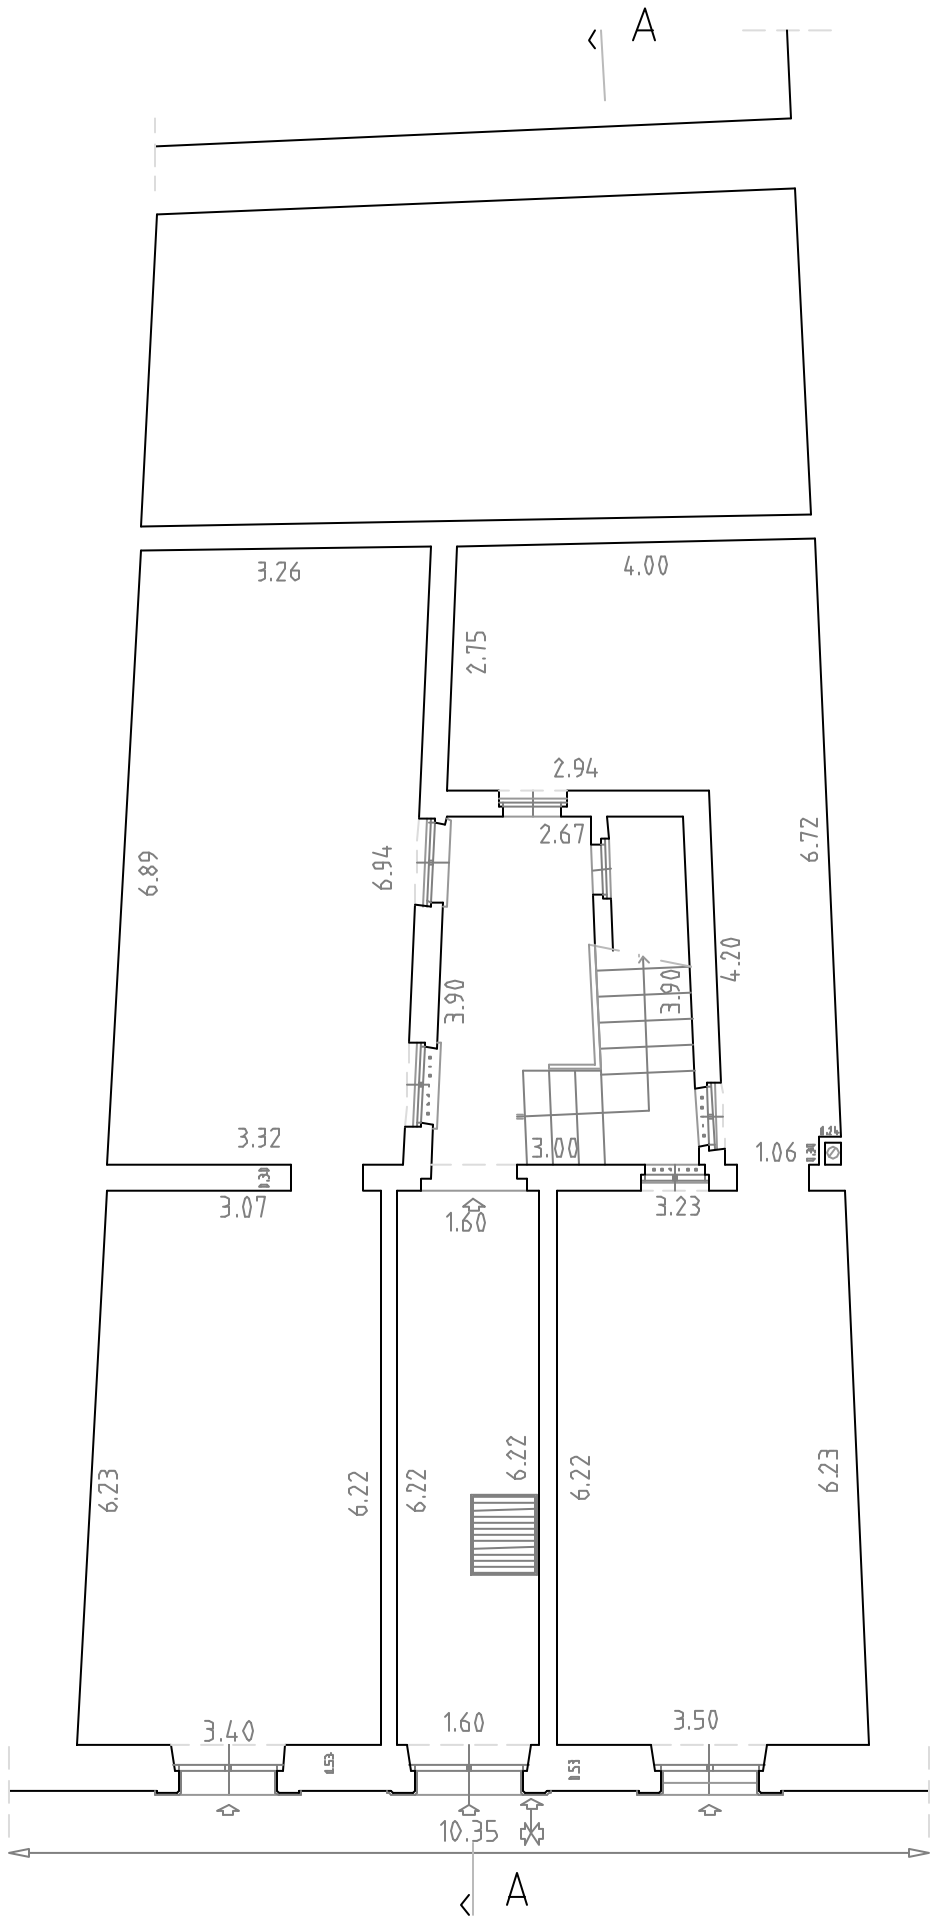

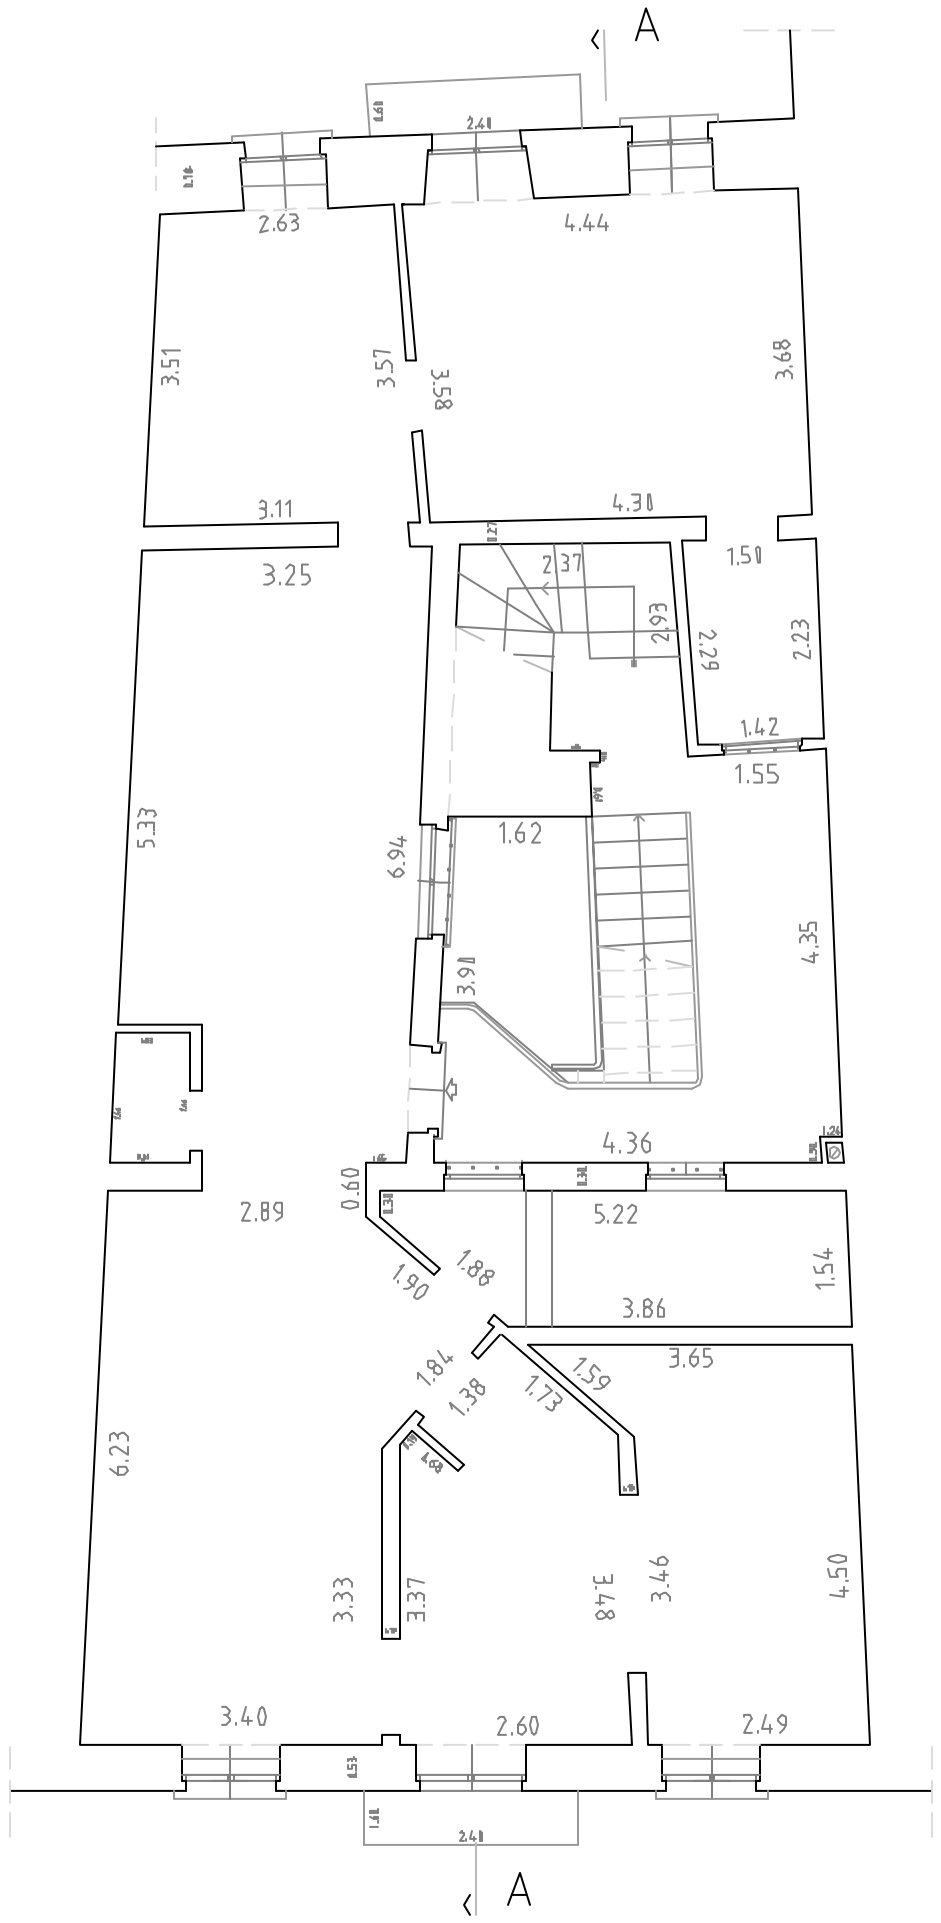

0 1 2 3 4 5
METRI

0 1 2 3 4 5
METRI