


Comune di Lucito (CB)
Palazzo Baronale - Capocelatro

B ←

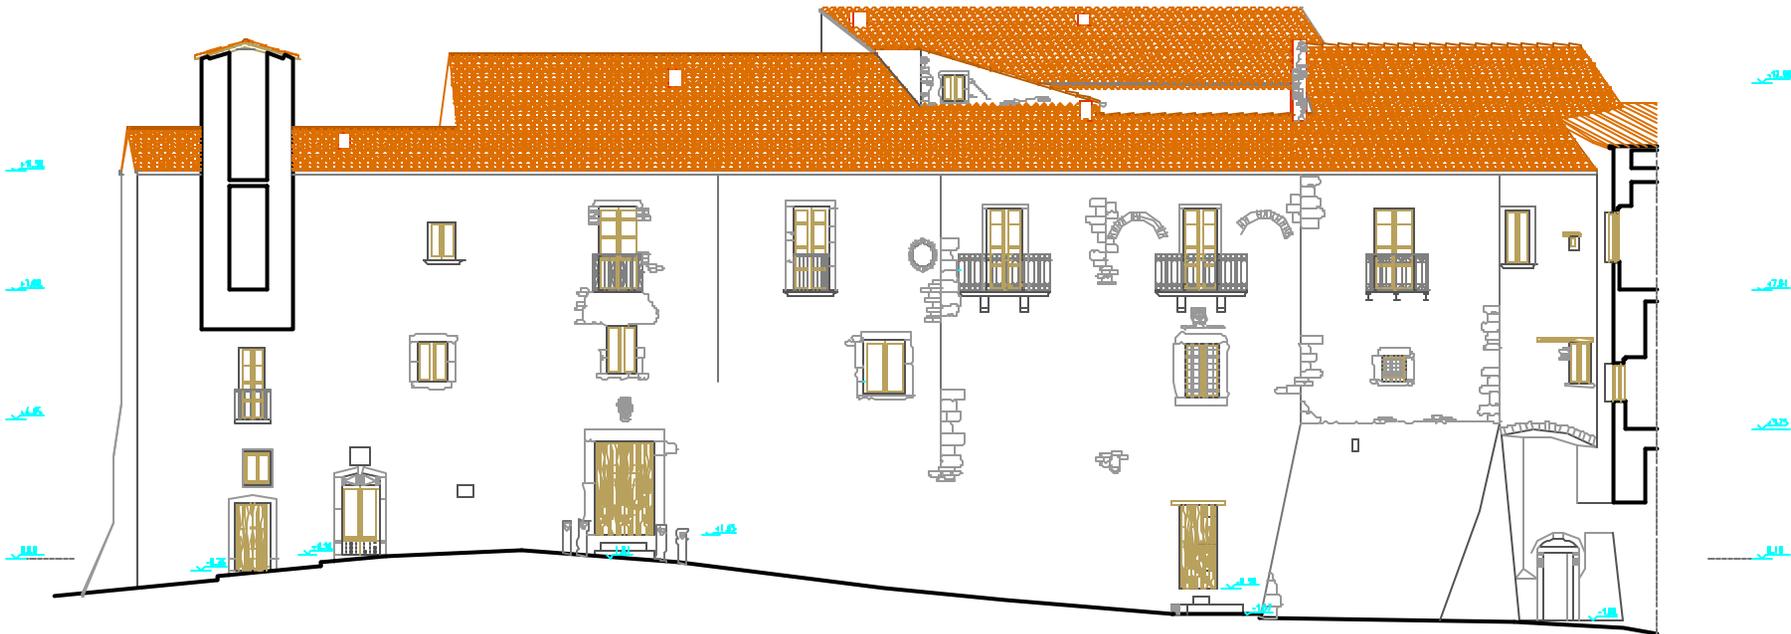

Prospetto Est

B ←

