

SCHEDA

A

ALLEGATO

32

N. CATALOGO GENERALE

12/00088359

N. CATALOGO INTERNAZIONALE

ITA :

MINISTERO PER I BENI AMBIENTALI E ARCHITETTONICI
ISTITUTO CENTRALE PER IL CATALOGO E LA DOCUMENTAZIONE

SOPRINTENDENZA PER I BENI AMBIENTALI E ARCHITETTONICI -ROMA - 49

LAZIO - VT - BAGNAIA - CENTRO - VILLA LANTE - PALAZZINA GAMBARA

PIANTA ALLA QUOTA 0.00 SCALA 1:50

TAV. 2

ANNOTAZIONI

RIFERIMENTO ALLEGATI STESSA SCHEDA

RIFERIMENTO ALLEGATI ALTRE SCHEDE

arch. ANGELA D'ORSO

Angela D'Orso

arch. ANNA REBECCHINI

Anna Rebecchini


arch. GIULIA SILLATO

Giulia Sillato




ROMA - 15 ottobre 1981

SCHEDA	ALLEGATO N. CATALOGO GENERALE	N. CATALOGO INTERNAZIONALE
A	32	12/0008355
MINISTERO PER I BENI AMBIENTALI E ARCHITETTONICI		
ISTITUTO CENTRALE PER IL CATALOGO E LA DOCUMENTAZIONE		
SOPRINTENDENZA PER I BENI AMBIENTALI E ARCHITETTONICI - ROMA - 48		
LAZIO - VT - BAGNAJA - CENTRO - VILLA LANTE - PALAZZINA - GAMBARA		
PIANTA ALLA QUOTA 000 SCALA 1:50		TAV. 2
ANNOTAZIONI		
RIFERIMENTO ALLEGATI STESSA SCHEDA		
RIFERIMENTO ALLEGATI ALTRE SCHEDA		
arch. ANGELA D'ORSO	ROMA - 15 ottobre 1981	
<i>Angela D'Orso</i>		
arch. ANNA REBECCHINI		
<i>Anna Rebecchini</i>		
arch. GIULIA SILLATO		
<i>Giulia Sillato</i>		

TERRAPIENO

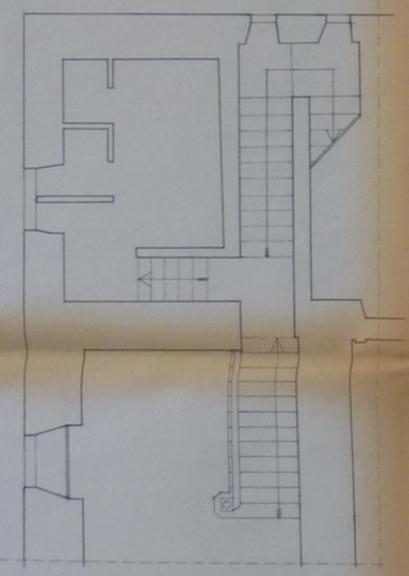

PIANTA AMMEZZATO ALLA QUOTA 440 L.Z.C.

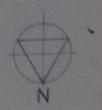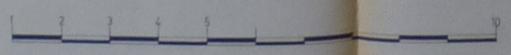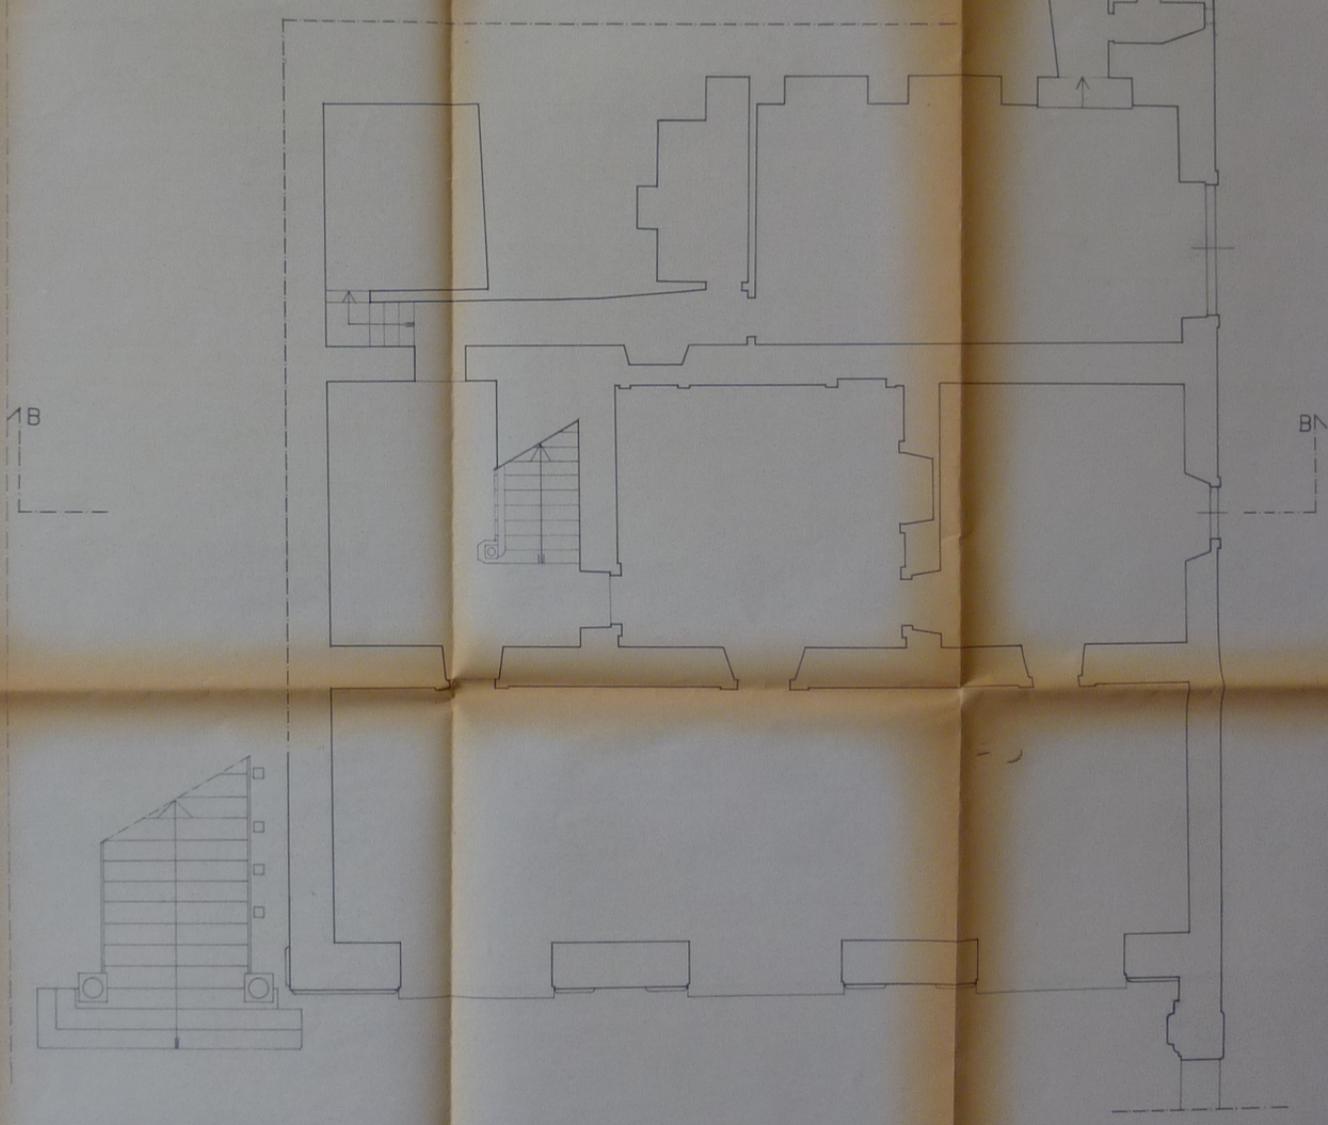

A

N. CATALOGO GENERALE

N. CATALOGO INTERNAZIONALE

MINISTERO PER I BENI CULTURALI E AMBIENTALI
DIREZ. GEN. DELLE ANTICHITA' E BELLE ARTI

REGIONE

12/00088359

ITA:

SOPRINTENDENZA PER I BENI AMBIENTALI E
ARCHITETTONICI DEL LAZIO - ROMA 49

LAZIO

ALLEGATO N. ...32...bis

VILLA LANTE DELLA ROVERE - BAGNAIA "DESCRIZIONE"

