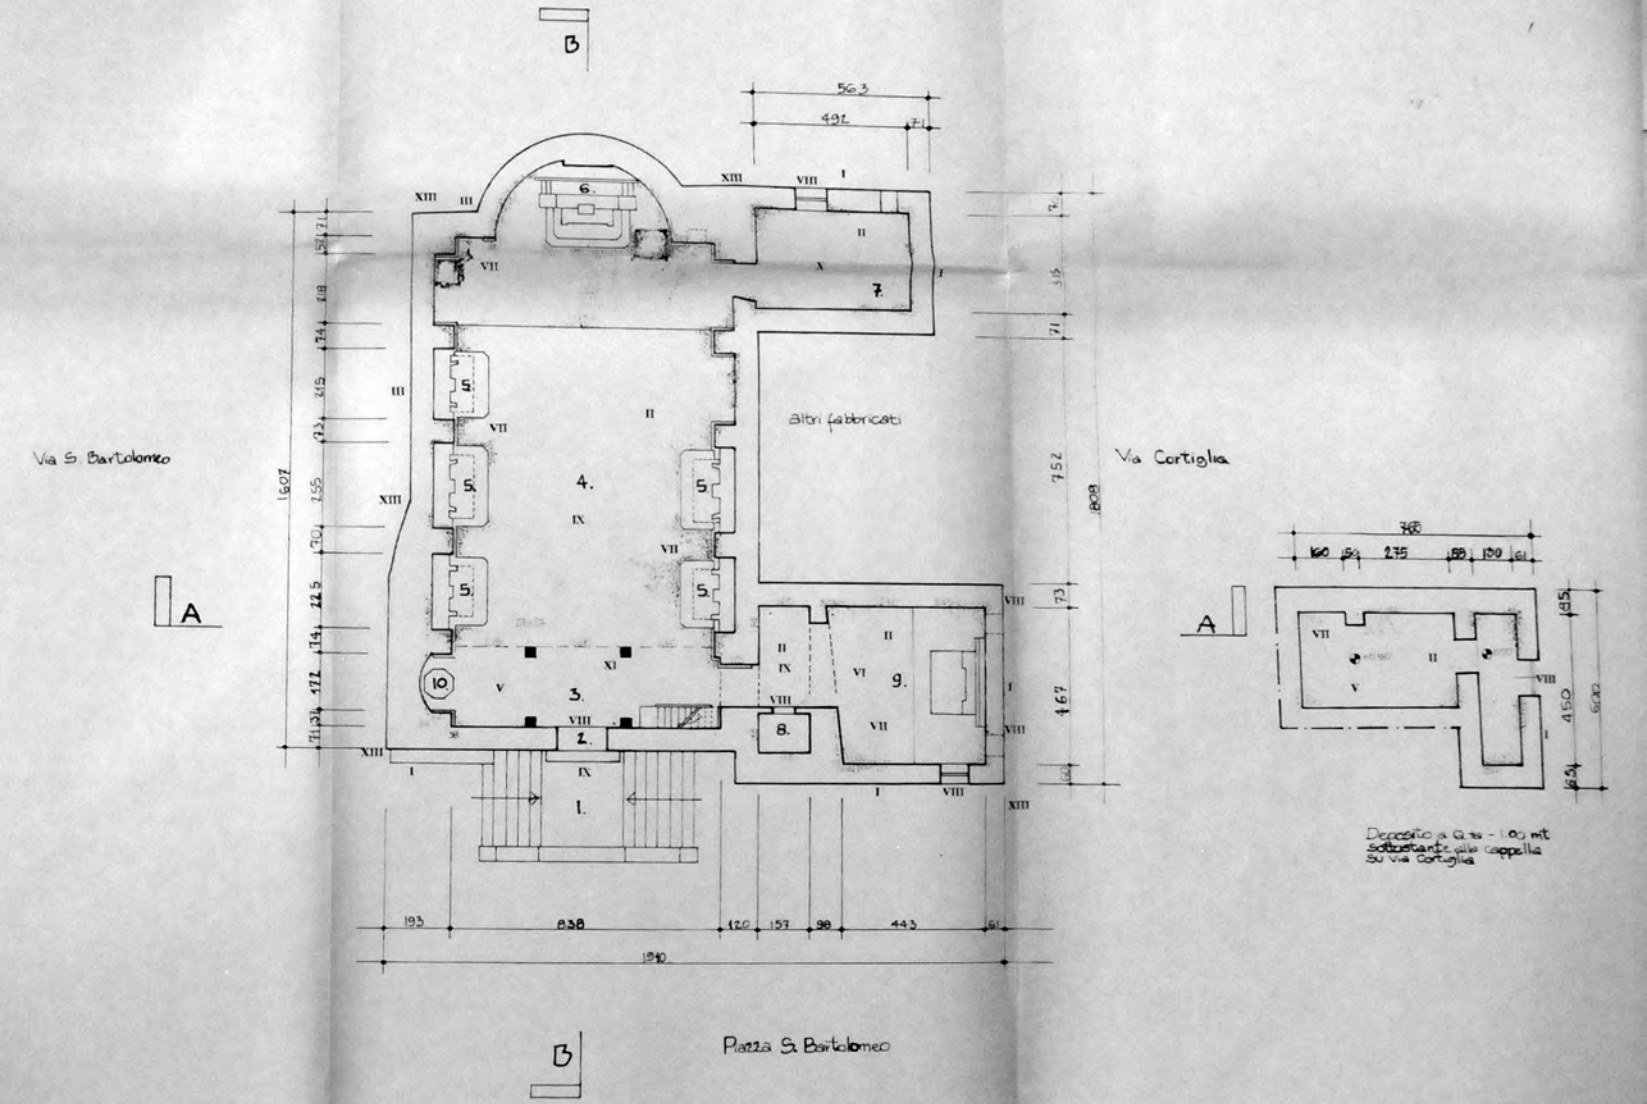
B
A
Via S. Bartolomeo
Via Cortiglia
Altri fabbricati
Piazza S. Bartolomeo
Deposito a Q.ta - 1.00 mt sottostante alla cappella su Via Cortiglia