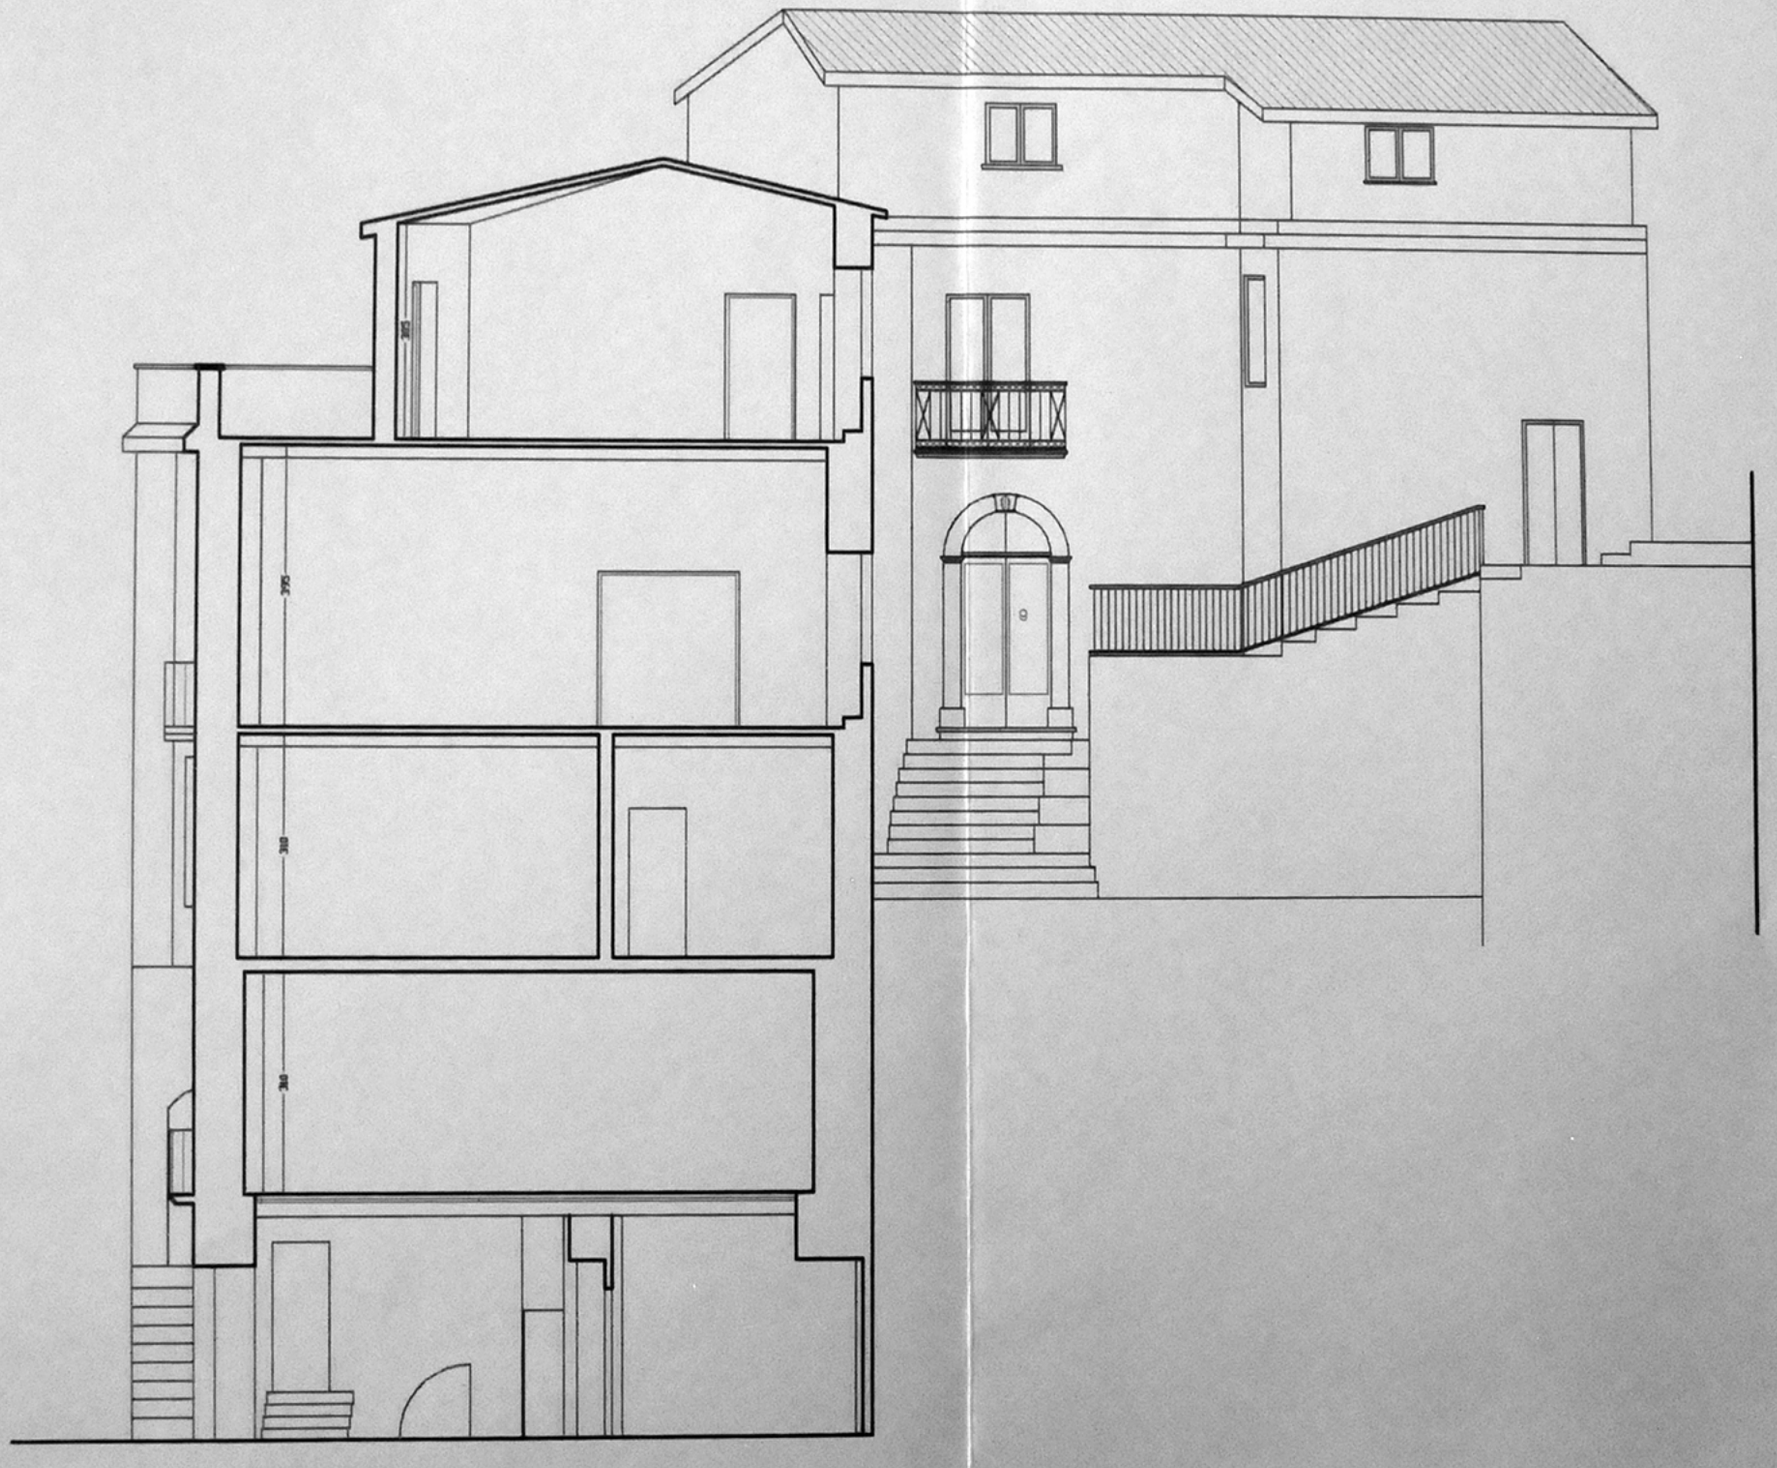SEZIONE C–C