


COMUNE di

Cosiana

Fo. 17

Scala 1/1000

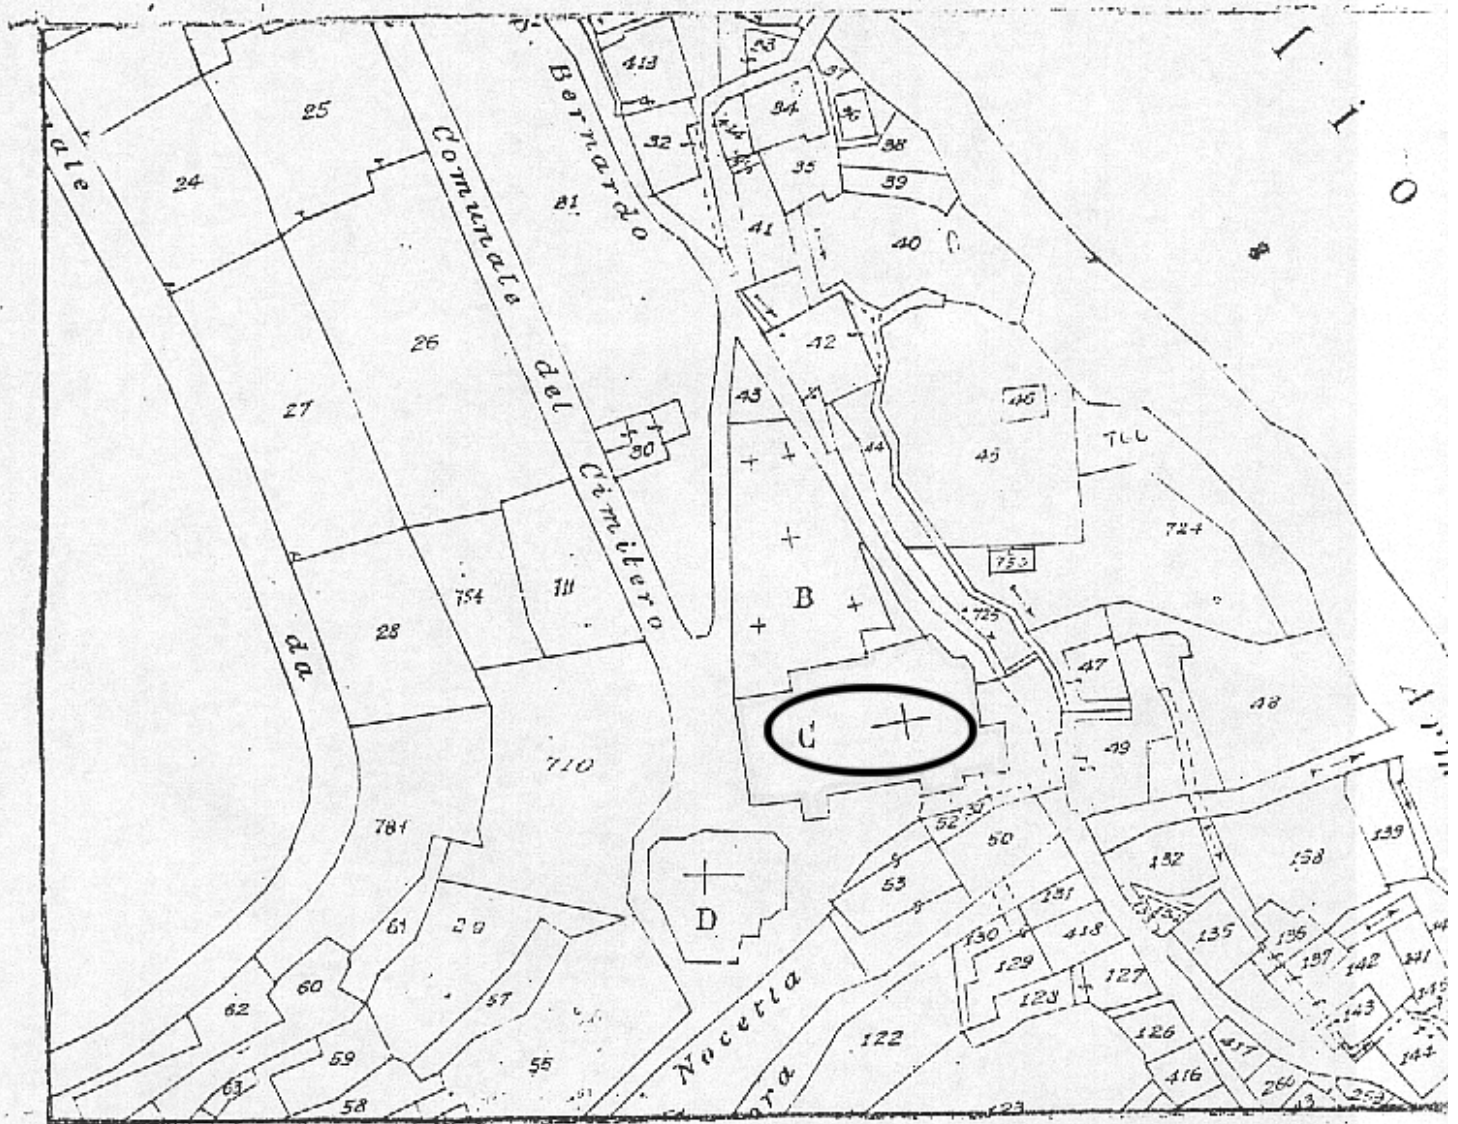


STRATTO N° 3224

Estratto di mappa che si rilascia a norma dell'art.44 del Reg. 26/1/1902 n°76 e del paragr.108 dell'Istr.XIV dietro richiesta del Sig. Suprintendente Beni Arch.

SI AUTENTICA PER I NN° C

Imperia, li 25 GEN 1983

IL CAPO 2° SEZIONE
(Geom. Capo Antonio ZOLLO)

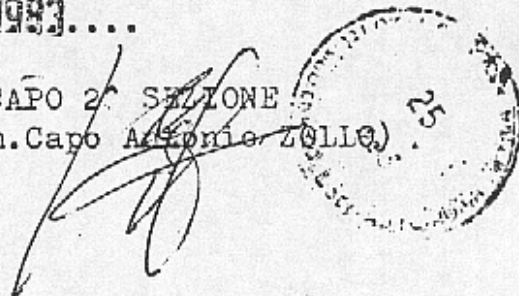

Esente da tasse di bollo, diritti e tributi trattandosi di richieste nell'interesse dello Stato.

- Legge N. 228 del. 15-5-1954-
- " " 729 - 24-7-1961
- " " 1149 - 21-1-1967

DIRITTO DI DISEGNO	
	Urg.
Dir. ricerca	
" fisso	
Particelle	
Bollo	<input checked="" type="checkbox"/>
TOTALE	

S. Pietro di Cerbuca

AA