


COMUNE di Isolabona n° 16 Scala 1/1000

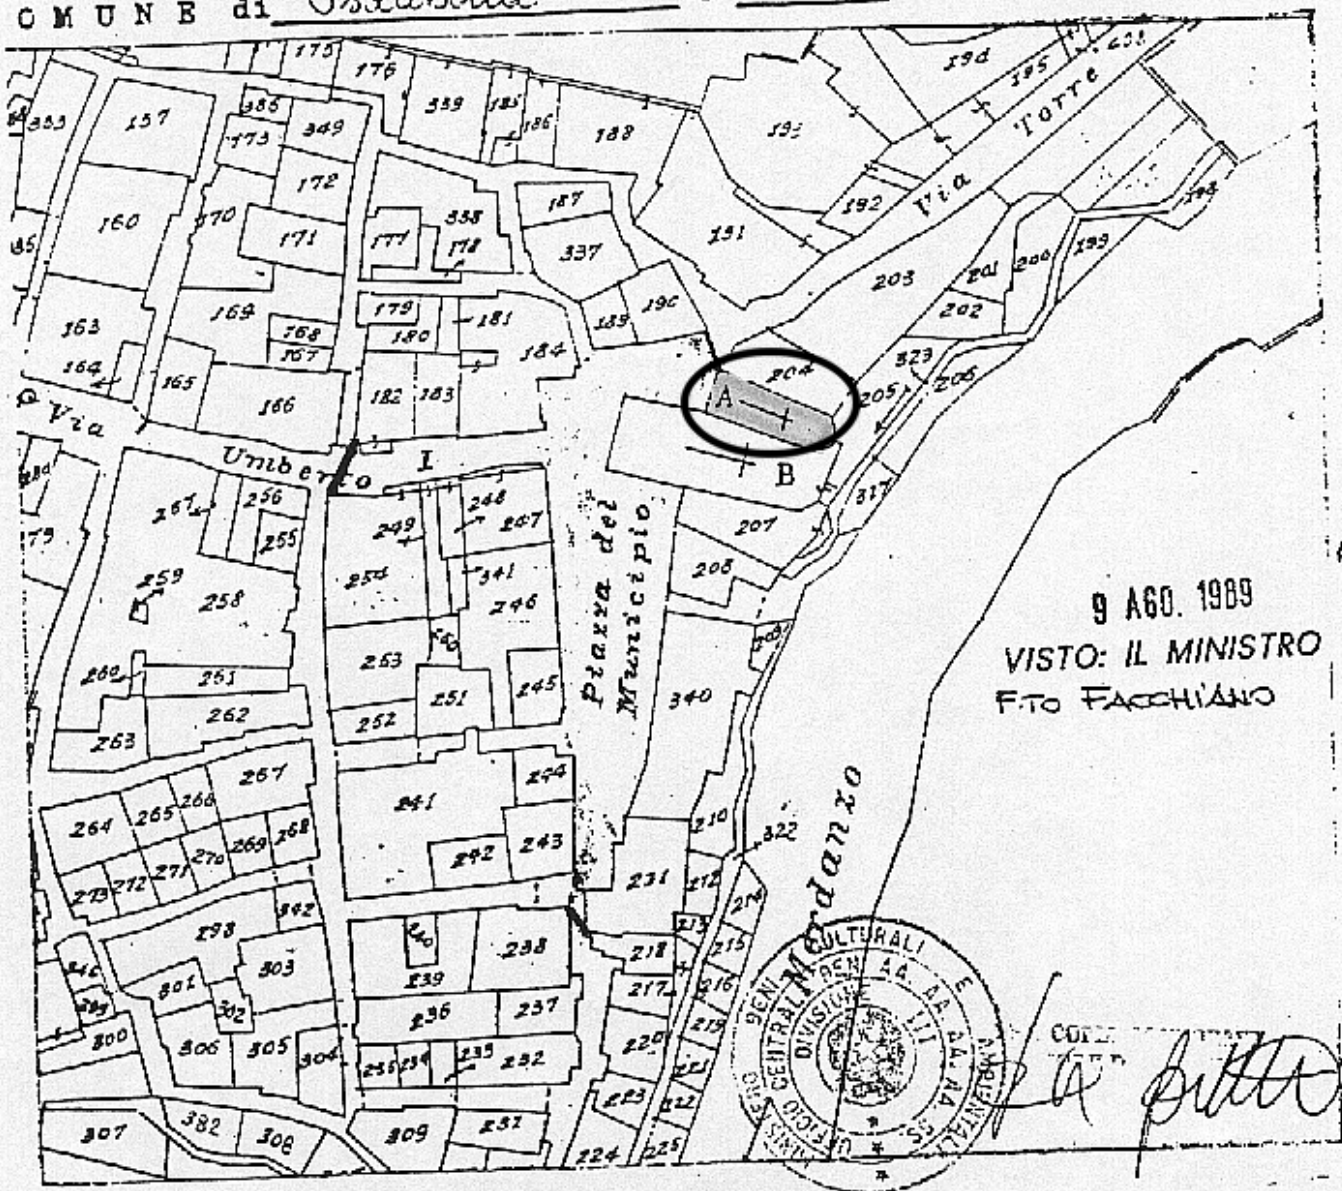

9 AGO. 1989
VISTO: IL MINISTRO
FITO FACCHIANO

ESTRATTO n. 1865 / 89

Estratto di mappa che si rilascia a norma dell'art. 44 del Reg. 26.1.1902 n.76 e del paragr.108 dell'Istr.XIV dietro richiesta del Sig. Miu Beni Culturali e Ambientali

Esente da tasse di bollo, diritti e tribu-
...
legge n. 28 del 12-01-54
" " 729 . 24-7-1961
" " 1149 . 21-1-1967

SI AUTENTICA PER I NN. 207-3

Imperia, il 12 GEN, 1989

DIRITTO DI DISEGNO



	Urg.	Norm.
Dir. ricerca		
" fissi		
Particelle		
Bollo		
TOTALE		