


UFFICIO TECNICO CATASTRALE
IMPERIA

Partecia Riccio
Bordighera

COMUNE di BORDIGHERA F^o 8 Scala 1/1000

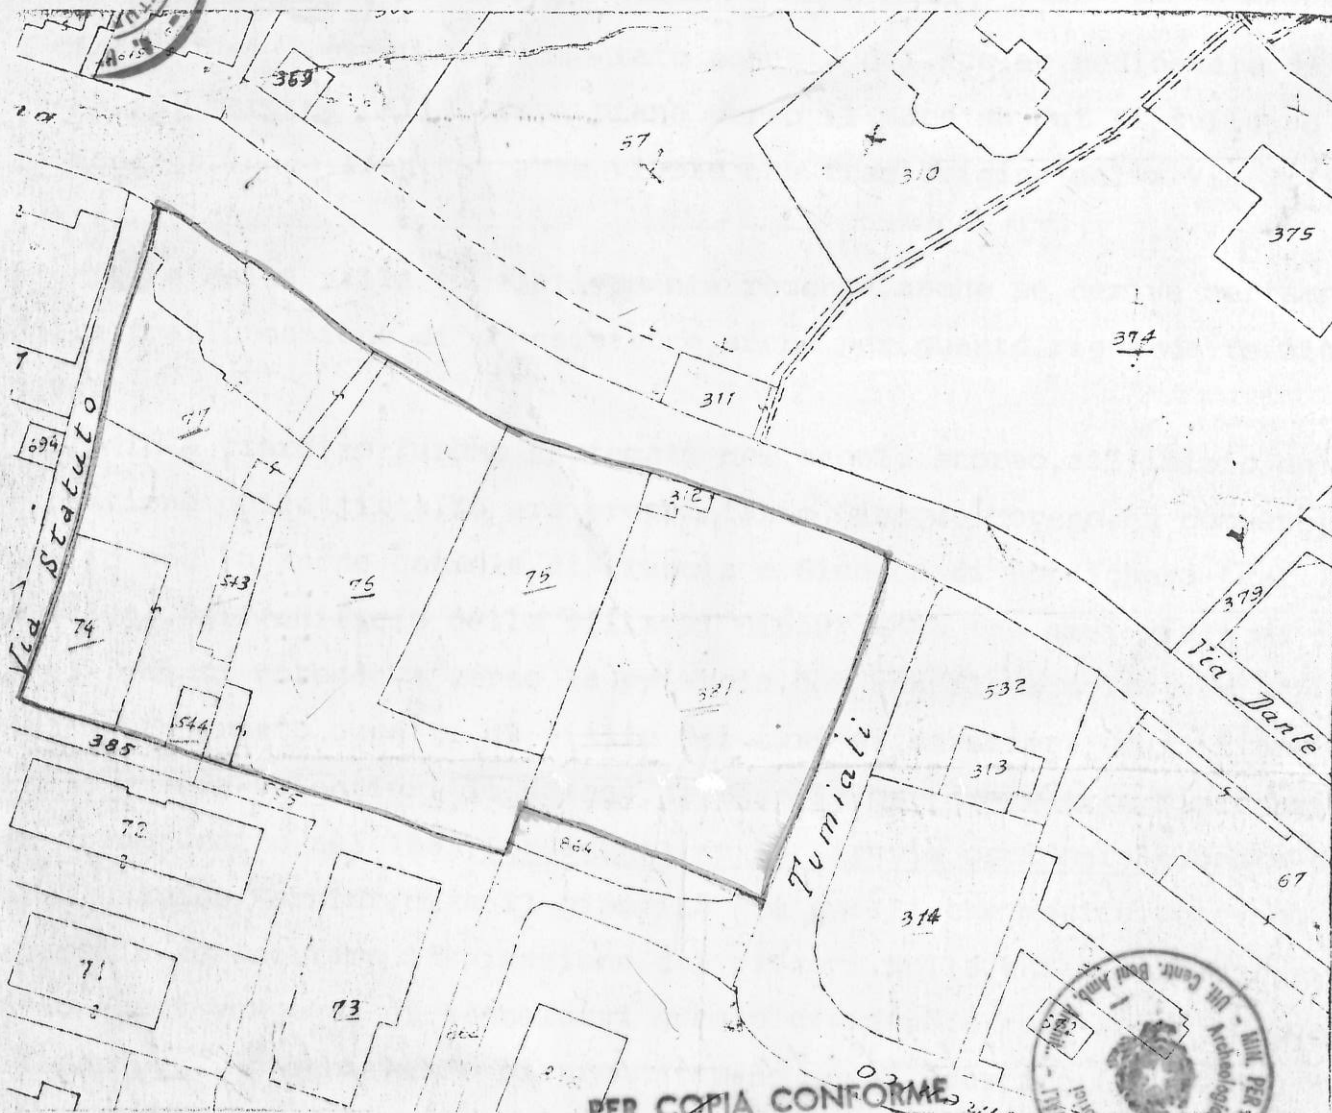

PER COPIA CONFORME
IL DIRETTORE DELLA DIVISIONE

Borbo



ESTRATTO N° 36509

Estratto di mappa che si rilascia a norma
dell'art.44 del Reg.26.1.1902 n.76 e del
paragr.108 dell'Istr.XIV dietro richiesta
del Sig. *Sopankuduse Beni Amb. a. Anesi...*
SI AUTENTICA PER I NN. *24-75-76-77...*
312-331-543-544.....

Imperia li, ..8.011.1981...

IL CAPO 2° SEZIONE
(Geom. Capo Antonio ZOLLO)
A

Esente da tasse di bollo, diritti e oneri

IL MINISTRO
IL SOTTOSGREGARIO DI STATO
F. JO MEZZAPESA

DIRITTO DI DISEGNO	
	Urg. Norm.
Dir. ricerca	
Dir. fisso	
Particelle	
Bollo	
TOTALE	