


UFFICIO TECNICO CATASTRALE
IMPERIA

COMUNE di Plum fo 3 Scala 1/2000

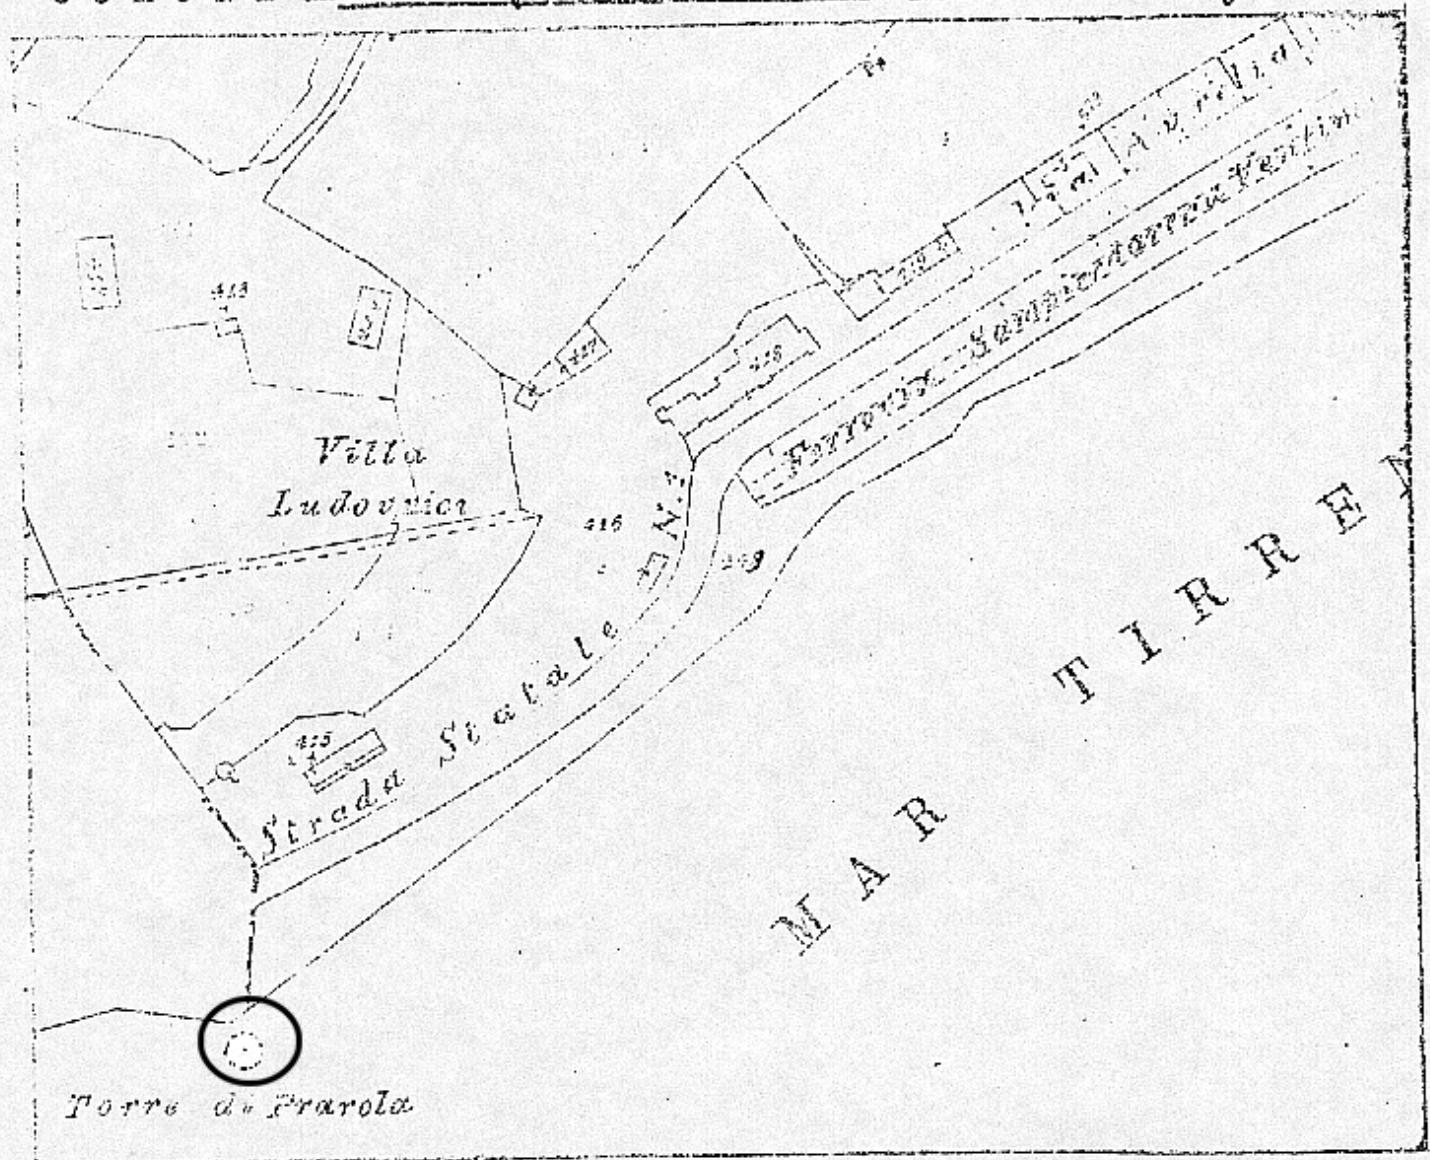

ESTRATTO N° 476

Estratto di mappa che si rilascia a norma dell'art.44 del Reg.26/I/1902 n°76 e del parag.108 dell'Istr.XIV dietro richiesta del Sig. Tommaso Federici Beni Antonio
SI AUTENTICA PER I NN° 75

Imperia, li 5 GEN. 1980

IL CAPO 2° SEZIONE
(Geom. Capo Antonio ZOLLO)

SEMPRE IN AGENZIA
PER I BENI AMBIENTALI E ARCHITETTONICI
DELLA LIGURIA GENOVA
Data 11/11/2000
Prot. N° 11/11/2000

Esente da tassa di bollo, diritti e tributi
li trattandosi di richieste nell'interesse dello Stato
Legge N. 228 del. 15-5-1954-
" " 729 - 24-7-1961
" " 1149 - 21-1-1967

DIRITTO DI DISEGNO	URG. / NORM.	
	Urg.	Norm.
Dir. ricerca		
" fisso		
Particelle Confinanti		
Superficie TOTALE		