

## DISEGNI E RILIEVI:

nr.15 : Sezione 1/20

nr.16-17-18 : Prospetti 1/20

nr.19:Part.lesene 1/10 - nr.20:Rilievo 1/250 UNI

MAPPE: nr.21:Incisione del 1566 (Sesalli)  
 nr.22:Incisione del 1671 (Seeti)  
 nr.23:Incisione del 1688 (Manauft)

## DOCUMENTI VARI:

nr.24:Prospetto e descrizione dal "Libro  
 dei Misteri" di G.Alessi 1565  
 (Attribuzione)

## RELAZIONI TECNICHE:

## MAPPE - RILIEVI - STAMPE:

cfr.Scheda Quadro

## ARCHIVI:

Archivio del Sacro Monte - Varallo Sesia

Biblioteca Civica Centa - Varallo Sesia

Archivio di Stato di Vercelli - sezione di Varallo Sesia

## RIFERIMENTI ALTRE SCHEDE (CSU; MA; RA; OA; SM; D;.....):

## COMPILATORE DELLA SCHEDA:

Enrico Bonifetto  
Federico Fontana*Hautem*

## VISTO DEL SOPRINTENDENTE:



## REVISIONI:

DATA: 30.11.79

A

N. CATALOGO GENERALE

N. CATALOGO INTERNAZIONALE

MINISTERO PER I BENI CULTURALI E AMBIENTALI  
DIREZ. GEN. DELLE ANTICHITA' E BELLE ARTI

REGIONE

N.

CODICI

0100015812

ITA:

SOPRINTENDENZA PER I BENI AMBIENTALI ED  
ARCHITETTONICI DEL PIEMONTE

PIEMONTE

(5605237) Roma, 1975 - Ist. Poligr. Stato - S. (c. 400.000)

PROVINCIA E COMUNE: Varallo Sesia (VC)

DESCRIZIONE:

LUOGO: Sacro Monte di Varallo - Piazzale di ingresso.

Il Portale, a pianta quadrata, è costituito da muri ed archi perimetrali contrapposti, su cui è impostata una volta a crociera. Il tutto è coperto da un tetto a tre falde, a forma di semi-padiglione. Le strutture verticali sono in pietra con ricorsi regolari, rivestite con intonaco grezzo. La volta a crociera, intonacata anch'essa, si presenta costituita invece di materiale lapideo più minuto ed irregolare. La facciata, in lastre di pietra, regolare, è formata da due lesene ed un arco sostenenti una doppia trabeazione, su cui poggia un timpano triangolare ribassato. Essa si presenta attualmente in avanzato stato di degrado, a causa della scarsa resistenza agli agenti atmosferici del materiale di cui è costituita.

OGGETTO: Portale Maggiore.

CATASTO: UTE Vercelli C.ne. di Varallo S. Fg. 83 part. 4

CRONOLOGIA: 1565/1566

AUTORE: Galeazzo Alessi (attribuzione)

DEST. ORIGINARIA: Ingresso principale del Sacro Monte

USO ATTUALE: Ingresso principale del Sacro Monte

PROPRIETÀ: Amministrazione Civile del Sacro Monte

VINCOLI LEGGI DI TUTELA: D.M. 29/5/1908  
P.R.G. E ALTRI:

TIPOLOGIA EDILIZIA - CARATTERI COSTRUTTIVI

PIANTA: quadrangolare

COPERTURE: a tre falde, su struttura lignea con manto in beola.

VOLTE o SOLAI: volta a crociera su base quadratica

SCALE: nessuna

TECNICHE MURARIE: Strutture verticali in pietra a disposizione regolare, volta in pietra irregolare, intonacate.

PAVIMENTI: Ciottolato con soglie e guide carraie in pietra.

DECORAZIONI ESTERNE: Facciata in pietra a lastre, con lesene e timpano.

DECORAZIONI INTERNE: nessuna

ARREDAMENTI: nessuno

STRUUTTURE SOTTERRANEE: nessuna

Per la datazione della Porta Maggiore è necessario ricorrere al Libro dei Misteri dove questa viene data come già costruita. Nel Proemio si dice infatti: "... Et per questo mi piace che questa cintura di muro si sia fatta così onorata porta di marmo, riccamente ornata come si deve." Si tratterebbe pertanto di un'opera costruita nel periodo in cui nuovo impulso alla costruzione del Sacro Monte veniva dato dalle donazioni di G. D'Adda. Poichè la stesura del Libro dei Misteri si può supporre sia stata fatta negli anni fra il 1565 ed il 1569, è probabile che la costruzione della porta sia avvenuta tra il 1565 ed il 1566 (ipotesi recentemente suffragata dagli studi di S. Perrone). Nell'edizione del 1583 della Descritzione, il Sesalli dice della Porta Maggiore: "... Si trova prima nell'entrare del Sacro Monte qual tutto è circondato di mura, una porta in marmore fatta con bellissimo disegno ed ordine la quale si ha ancora da adornare con due maschere pure di marmore che getteranno acqua". Il Galloni, infatti, pubblicò un memoriale del 12 novembre 1572 in cui si stabiliva che, secondo il progetto dell'Alessi, l'acqua venisse incanalata dalla fontana situata sulla Piazza Maggiore e, passando per la Piscina Probatica e la Cappella Nera giungesse fino alla"... Porta del Santo Monte ove si ha da fare due maschere, cioè una per parte di essa, che buttano acqua." L'epigrafe posta sul frontone deve essere coeva all'opera; il Bordiga, nella sua descrizione del 1830 riferisce che i caratteri della scritta del fregio erano dorati.

---

**SISTEMA URBANO:** Il portale è situato lungo il muro di cinta del Santuario, sulla piazzetta d'accesso, a poca distanza dall'albergo del Sacro Monte.

---

**RAPPORTI AMBIENTALI:** La Porta Maggiore, secondo l'idea di Galeazzo Alessi, era stata concepita come facente parte di un complesso più vasto, comprendente anche due fontane ai suoi lati, ed una piazza porticata antistante. La mancata realizzazione di queste opere, e soprattutto la successiva costruzione alla sua destra degli edifici formanti ora l'albergo del Sacro Monte, ne hanno alterato la veduta prospettica come concepita originariamente, deformandone le proporzioni visive.

---

**ISCRIZIONI - LAPIDI - STEMMI - GRAFFITI:**

Sulla seconda trabeazione del portale è incisa la scritta:

"HAEC NOVA HYERUSALEM VITAM SUMMOSQUE LOBORES, ATQUE REDEMPTORIS OMNIA GESTA REFERT"

RESTAURI (tipo, carattere, epoca):

BIBLIOGRAFIA:

BIBLIOGRAFIA GENERALE CRF.

STATO DI CONSERVAZIONE	DATA DI RILEVAMENTO 30.11.79						DATA DI RILEVAMENTO						DATA DI RILEVAMENTO					
	O	B	M	C	P	R	O	B	M	C	P	R	O	B	M	C	P	R
STRUTTURE SOTTERRANEE																		
STRUTTURE MURARIE						X												
COPERTURE							X											
SOLAI																		
VOLTE E SOFFITTI								X										
PAVIMENTI									X									
DECORAZIONI										X								
PARAMENTI																		
INTONACI INT.						X												
INFISSI																		

OSSERVAZIONI:

ALLEGATI:

ESTRATTO MAPPA CATASTALE: cfr. Scheda Quadro

FOTOGRAFIE: nr. 1-4 : Prospetti principali  
nr. 5-6 : Vedute d'insieme  
nr. 7-9 : Prospetto laterale e partic.  
nr. 10.13: Particolari lesene, timpano

DISEGNI E RILIEVI: 14 : Piante 1/50 - 1/20  
nr. 15 : Sezione 1/20  
nr. 16-17-18 : Prospetti 1/20  
nr. 19: Part. lesene 1/10 - nr. 20: Rilievo 1/250 UNI

MAPPE: nr. 21: Incisione del 1566 (Sesalli)  
nr. 22: Incisione del 1671 (Seeti)  
nr. 23: Incisione del 1688 (Manauft)

DOCUMENTI VARI:

nr. 24: Prospetto e descrizione dal "Libro  
dei Misteri" di G. Alessi 1565  
(Attribuzione)

RELAZIONI TECNICHE:

RIFERIMENTI ALLE FONTI DOCUMENTARIE:

FOTOGRAFIE:

Fototeca della Biblioteca Civica Centa- Varallo Sesia.

MAPPE - RILIEVI - STAMPE:

cfr. Scheda Quadro

ARCHIVI:

Archivio del Sacro Monte - Varallo Sesia


Biblioteca Civica Centa - Varallo Sesia

Archivio di Stato di Vercelli - sezione di Varallo Sesia


RIFERIMENTI ALTRE SCHEDE (CSU; MA; RA; OA; SM; D;.....):

COMPILATORE DELLA SCHEDA:

Enrico Bonifetto  
Federico Fontana

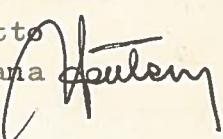

VISTO DEL SOPRINTENDENTE:

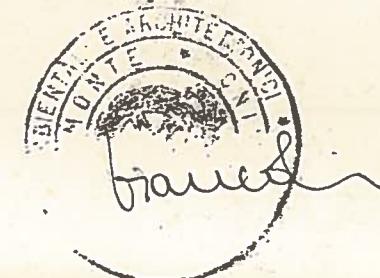

REVISIONI:

DATA: 30.11.79

**A**

N. CATALOGO GENERALE

N. CATALOGO INTERNAZIONALE

MINISTERO PER I BENI CULTURALI E AMBIENTALI  
DIREZ. GEN. DELLE ANTICHITA' E BELLE ARTI**01/0001 5812**

ITA:

**SOPRINTENDENZA PER I BENI AMBIENTALI ED  
ARCHITETTONICI DEL PIEMONTE**

ALLEGATO N. 1

Varallo Sesia (VC) : Sacro Monte - Portale Maggiore  
Fronte principale ed ingresso del Sacro Monte.

REGIONE

N.

PIEMONTE

(5605238) Roma, 1975 - Ist. Poligr. Stato - S. (c. 400.000)



**A**

N. CATALOGO GENERALE

N. CATALOGO INTERNAZIONALE

MINISTERO PER I BENI CULTURALI E AMBIENTALI  
DIREZ. GEN. DELLE ANTICHITA' E BELLE ARTI

REGIONE

N.

0100015812

ITA:

SOPRINTENDENZA PER I BENI AMBIENTALI ED  
ARCHITETTONICI DEL PIEMONTE

PIEMONTE

ALLEGATO N. 2

Varallo Sesia (VC) : Sacro Monte - Portale Maggiore  
Fronte posteriore.

(5605238) Roma, 1975 - Ist. Poligr. Stato - S. (c. 400.000)



**A**

N. CATALOGO GENERALE

N. CATALOGO INTERNAZIONALE

MINISTERO PER I BENI CULTURALI E AMBIENTALI  
DIREZ. GEN. DELLE ANTICHITA' E BELLE ARTI**01/0001 5812**

ITA:

ALLEGATO N. 3

SOPRINTENDENZA PER I BENI AMBIENTALI ED  
ARCHITETTONICI DEL PIEMONTE

REGIONE

N.

PIEMONTE

Varallo Sesia (VC) : Sacro Monte - Portale Maggiore  
Fronte principale a portone chiuso.

(5605238) Roma, 1975 - Ist. Poligr. Stato - S. (c. 400.000)



**A**

N. CATALOGO GENERALE

N. CATALOGO INTERNAZIONALE

MINISTERO PER I BENI CULTURALI E AMBIENTALI  
DIREZ. GEN. DELLE ANTICHITA' E BELLE ARTI

01/00015812

ITA:

SOPRINTENDENZA PER I BENI AMBIENTALI ED  
ARCHITETTONICI DEL PIEMONTE

ALLEGATO N. 4


Varallo Sesia (VC) : Sacro Monte - Portale Maggiore  
Fronte posteriore a portone chiuso.

REGIONE

PIEMONTE

N.

(5605238) Roma, 1975 - Ist. Poligr. Stato - S. (c. 400.000)

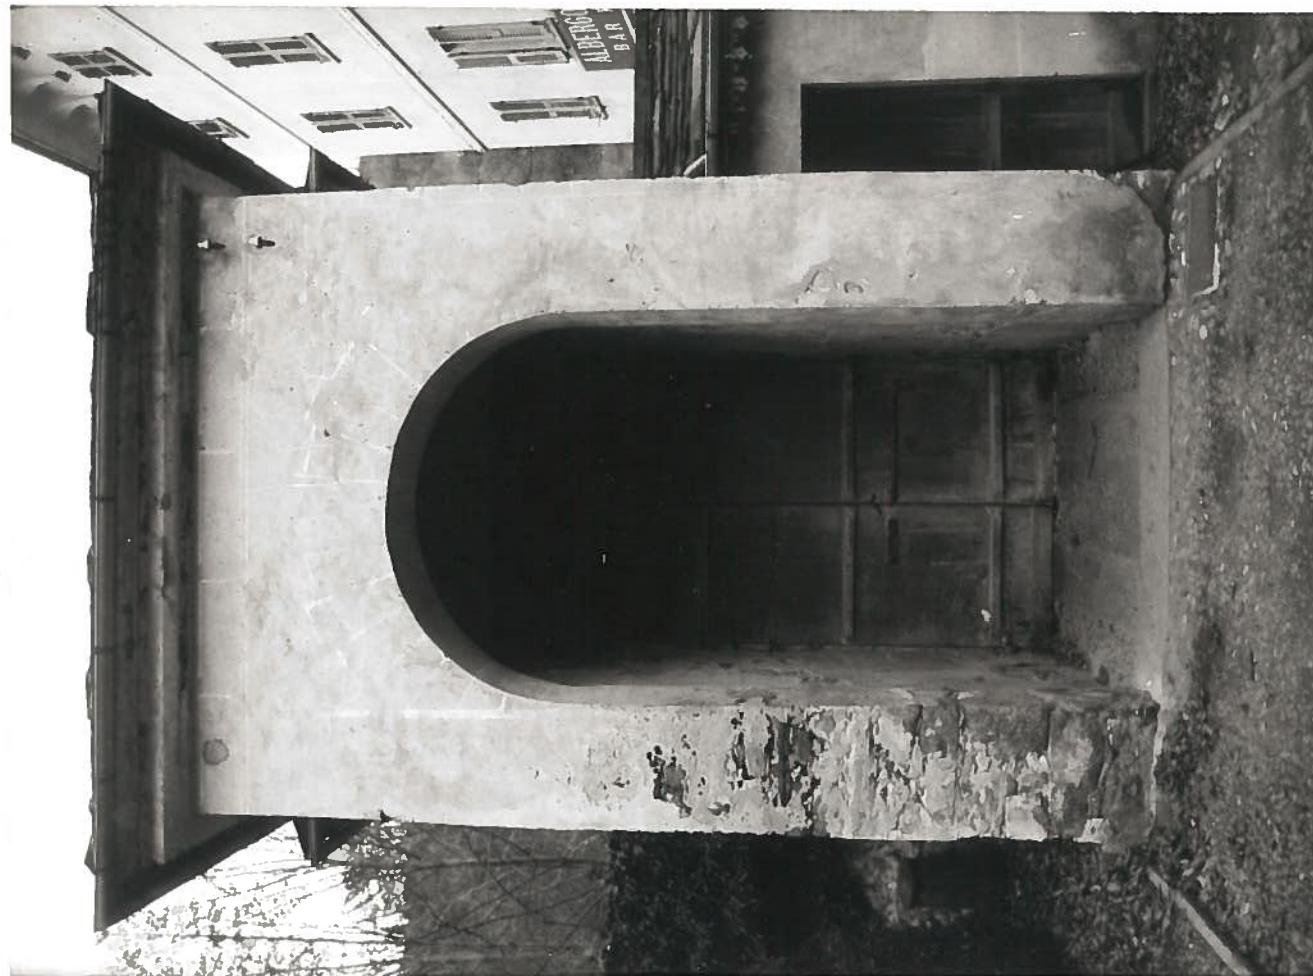

**A**

N. CATALOGO GENERALE

N. CATALOGO INTERNAZIONALE



MINISTERO PER I BENI CULTURALI E AMBIENTALI  
DIREZ. GEN. DELLE ANTICHITA' E BELLE ARTI

REGIONE

N.

**01/0001 5812** ITA:

ALLEGATO N. 5

SOPRINTENDENZA PER I BENI AMBIENTALI ED  
ARCHITETTONICI DEL PIEMONTE

PIEMONTE

Varallo Sesia (VC) : Sacro Monte - Portale Maggiore  
Veduta d'insieme da Nord.

(5605238) Roma, 1975 - Ist. Poligr. Stato - S. (c. 400.000)



**A**

N. CATALOGO GENERALE

N. CATALOGO INTERNAZIONALE

MINISTERO PER I BENI CULTURALI E AMBIENTALI  
DIREZ. GEN. DELLE ANTICHITA' E BELLE ARTI

01/00015812

ITA:

SOPRINTENDENZA PER I BENI AMBIENTALI ED  
ARCHITETTONICI DEL PIEMONTE

ALLEGATO N. 6

Varallo Sesia (VC) : Sacro Monte - Portale Maggiore  
Veduta d'insieme posteriore.

REGIONE

N.

PIEMONTE

(5605238) Roma, 1975 - Ist. Poligr. Stato - S. (c. 400.000)



**A**

N. CATALOGO GENERALE

N. CATALOGO INTERNAZIONALE

MINISTERO PER I BENI CULTURALI E AMBIENTALI  
DIREZ. GEN. DELLE ANTICHITA' E BELLE ARTI

01/00015812 ITA:

SOPRINTENDENZA PER I BENI AMBIENTALI ED  
ARCHITETTONICI DEL PIEMONTE

REGIONE

N.

ALLEGATO N. 7

Varallo Sesia (VC) : Sacro Monte - Portale Maggiore  
Prospetto laterale.

PIEMONTE

(5605238) Roma, 1975 - Ist. Poligr. Stato - S. (c. 400.000)



**A**

N. CATALOGO GENERALE

N. CATALOGO INTERNAZIONALE

MINISTERO PER I BENI CULTURALI E AMBIENTALI  
DIREZ. GEN. DELLE ANTICHITA' E BELLE ARTI

REGIONE

N.

**01/0001 5812**

ITA:

**SOPRINTENDENZA PER I BENI AMBIENTALI ED  
ARCHITETTONICI DEL PIEMONTE****PIEMONTE**

ALLEGATO N. 8

Varallo Sesia (VC) : Sacro Monte - Portale Maggiore  
Particolare laterale della trabeazione.

(5605238) Roma, 1975 - Ist. Poligr. Stato - S. (c. 400.000)



**A**

N. CATALOGO GENERALE

N. CATALOGO INTERNAZIONALE

MINISTERO PER I BENI CULTURALI E AMBIENTALI  
DIREZ. GEN. DELLE ANTICHITA' E BELLE ARTI

01/00015812

ITA:

SOPRINTENDENZA PER I BENI AMBIENTALI ED  
ARCHITETTONICI DEL PIEMONTE

ALLEGATO N. 9

Varallo Sesia (VC) : Sacro Monte - Portale Maggiore  
Particolare trabeazione dal lato Nord.

REGIONE

N.

PIEMONTE

(5605238) Roma, 1975 - Ist. Poligr. Stato - S. (c. 400.000)



**A**

N. CATALOGO GENERALE

N. CATALOGO INTERNAZIONALE

MINISTERO PER I BENI CULTURALI E AMBIENTALI  
DIREZ. GEN. DELLE ANTICHITA' E BELLE ARTI**01/0001 5812**

ITA:

**SOPRINTENDENZA PER I BENI AMBIENTALI ED  
ARCHITETTONICI DEL PIEMONTE**

ALLEGATO N. 10

Varallo Sesia (VC) : Sacro Monte - Portale Maggiore  
Particolare base lesena sx.

REGIONE

N.

PIEMONTE

(5605238) Roma, 1975 - Ist. Poligr. Stato - S. (c. 400.000)



**A**

N. CATALOGO GENERALE

N. CATALOGO INTERNAZIONALE



MINISTERO PER I BENI CULTURALI E AMBIENTALI  
DIREZ. GEN. DELLE ANTICHITA' E BELLE ARTI

**01/00015812** ITA:

ALLEGATO N. 11

SOPRINTENDENZA PER I BENI AMBIENTALI ED  
ARCHITETTONICI DEL PIEMONTE

REGIONE

PIEMONTE

Varallo Sesia (VC) : Sacro Monte - Portale Maggiore.  
Particolare base lesene.

(5605238) Roma, 1975 - Ist. Poligr. Stato - S. (c. 400.000)



**A**

N. CATALOGO GENERALE

N. CATALOGO INTERNAZIONALE



MINISTERO PER I BENI CULTURALI E AMBIENTALI  
DIREZ. GEN. DELLE ANTICHITA' E BELLE ARTI

01/00015812

ITA:

ALLEGATO N. 12

SOPRINTENDENZA PER I BENI AMBIENTALI ED  
ARCHITETTONICI DEL PIEMONTE

REGIONE

N.

PIEMONTE

Varallo Sesia (VC) : Sacro Monte - Portale Maggiore  
Particolare trabeazione e timpano sul fronte principale.

(5605238) Roma, 1975 - Ist. Poligr. Stato - S. (c. 400.000)



**A**

N. CATALOGO GENERALE

N. CATALOGO INTERNAZIONALE



MINISTERO PER I BENI CULTURALI E AMBIENTALI  
DIREZ. GEN. DELLE ANTICHITA' E BELLE ARTI

**01/0001 5812**

ITA:

SOPRINTENDENZA PER I BENI AMBIENTALI ED  
ARCHITETTONICI DEL PIEMONTE

ALLEGATO N. 13


Varallo Sesia (VC) ; Sacro Monte - Portale Maggiore  
Vista interna della crociera di copertura.

REGIONE

N.

PIEMONTE

(5605238) Roma, 1975 - Ist. Poligr. Stato - S. (c. 400.000)

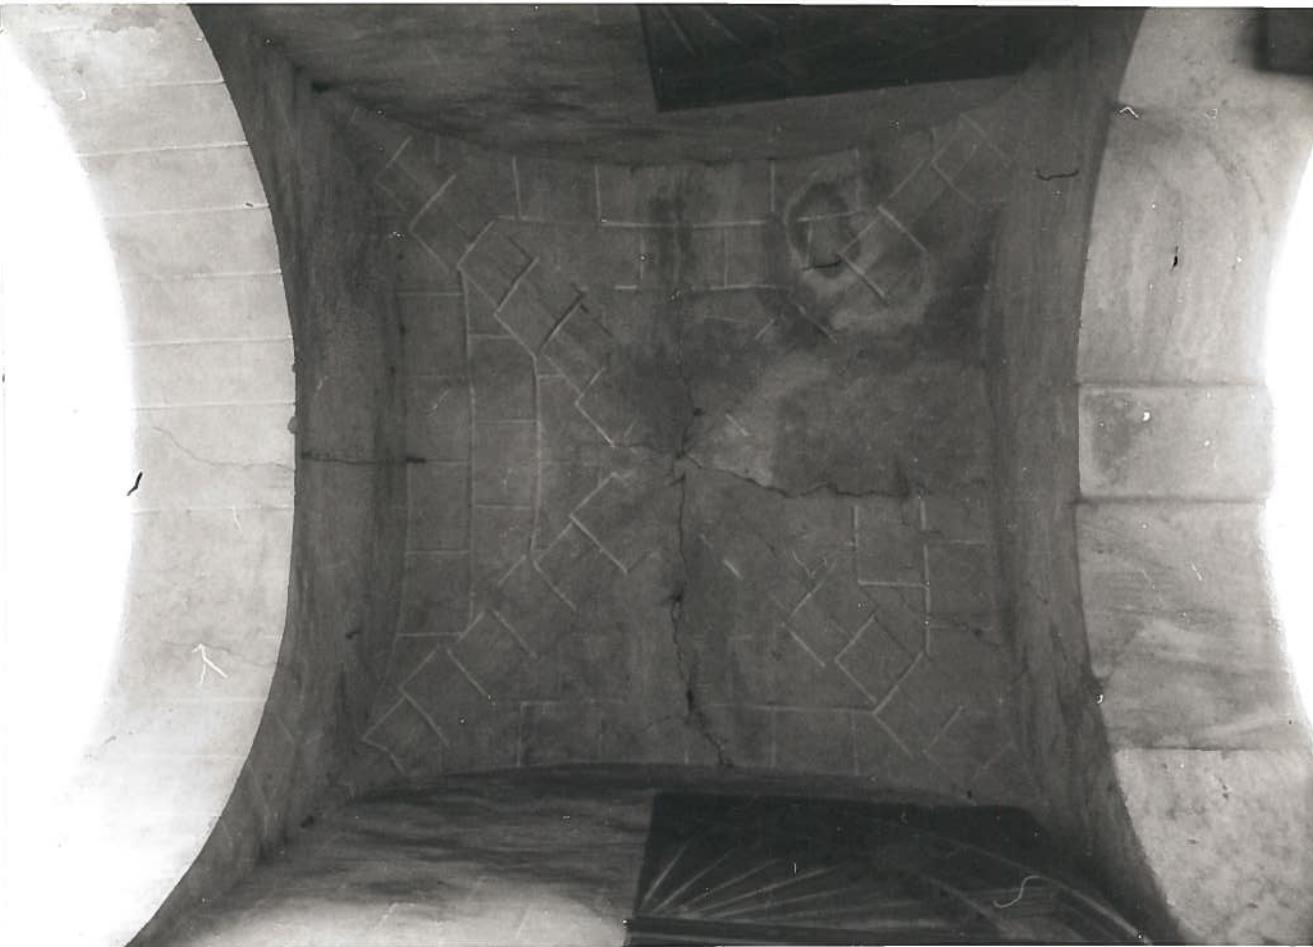

**A**

N. CATALOGO GENERALE

N. CATALOGO INTERNAZIONALE

MINISTERO PER I BENI CULTURALI E AMBIENTALI  
DIREZ. GEN. DELLE ANTICHITA' E BELLE ARTI

REGIONE


01/0001 5812 ITA:

SOPRINTENDENZA PER I BENI AMBIENTALI ED  
ARCHITETTONICI DEL PIEMONTE

ALLEGATO N. 19

VARALLO SESIA (VC) SACRO MONTE - PORTALE MAGGOIRE  
Particolari architettonici (A-B-C-D) Scala 1/10.

(5605238) Roma, 1975 - Ist. Poligr. Stato - S. (c. 400.000)

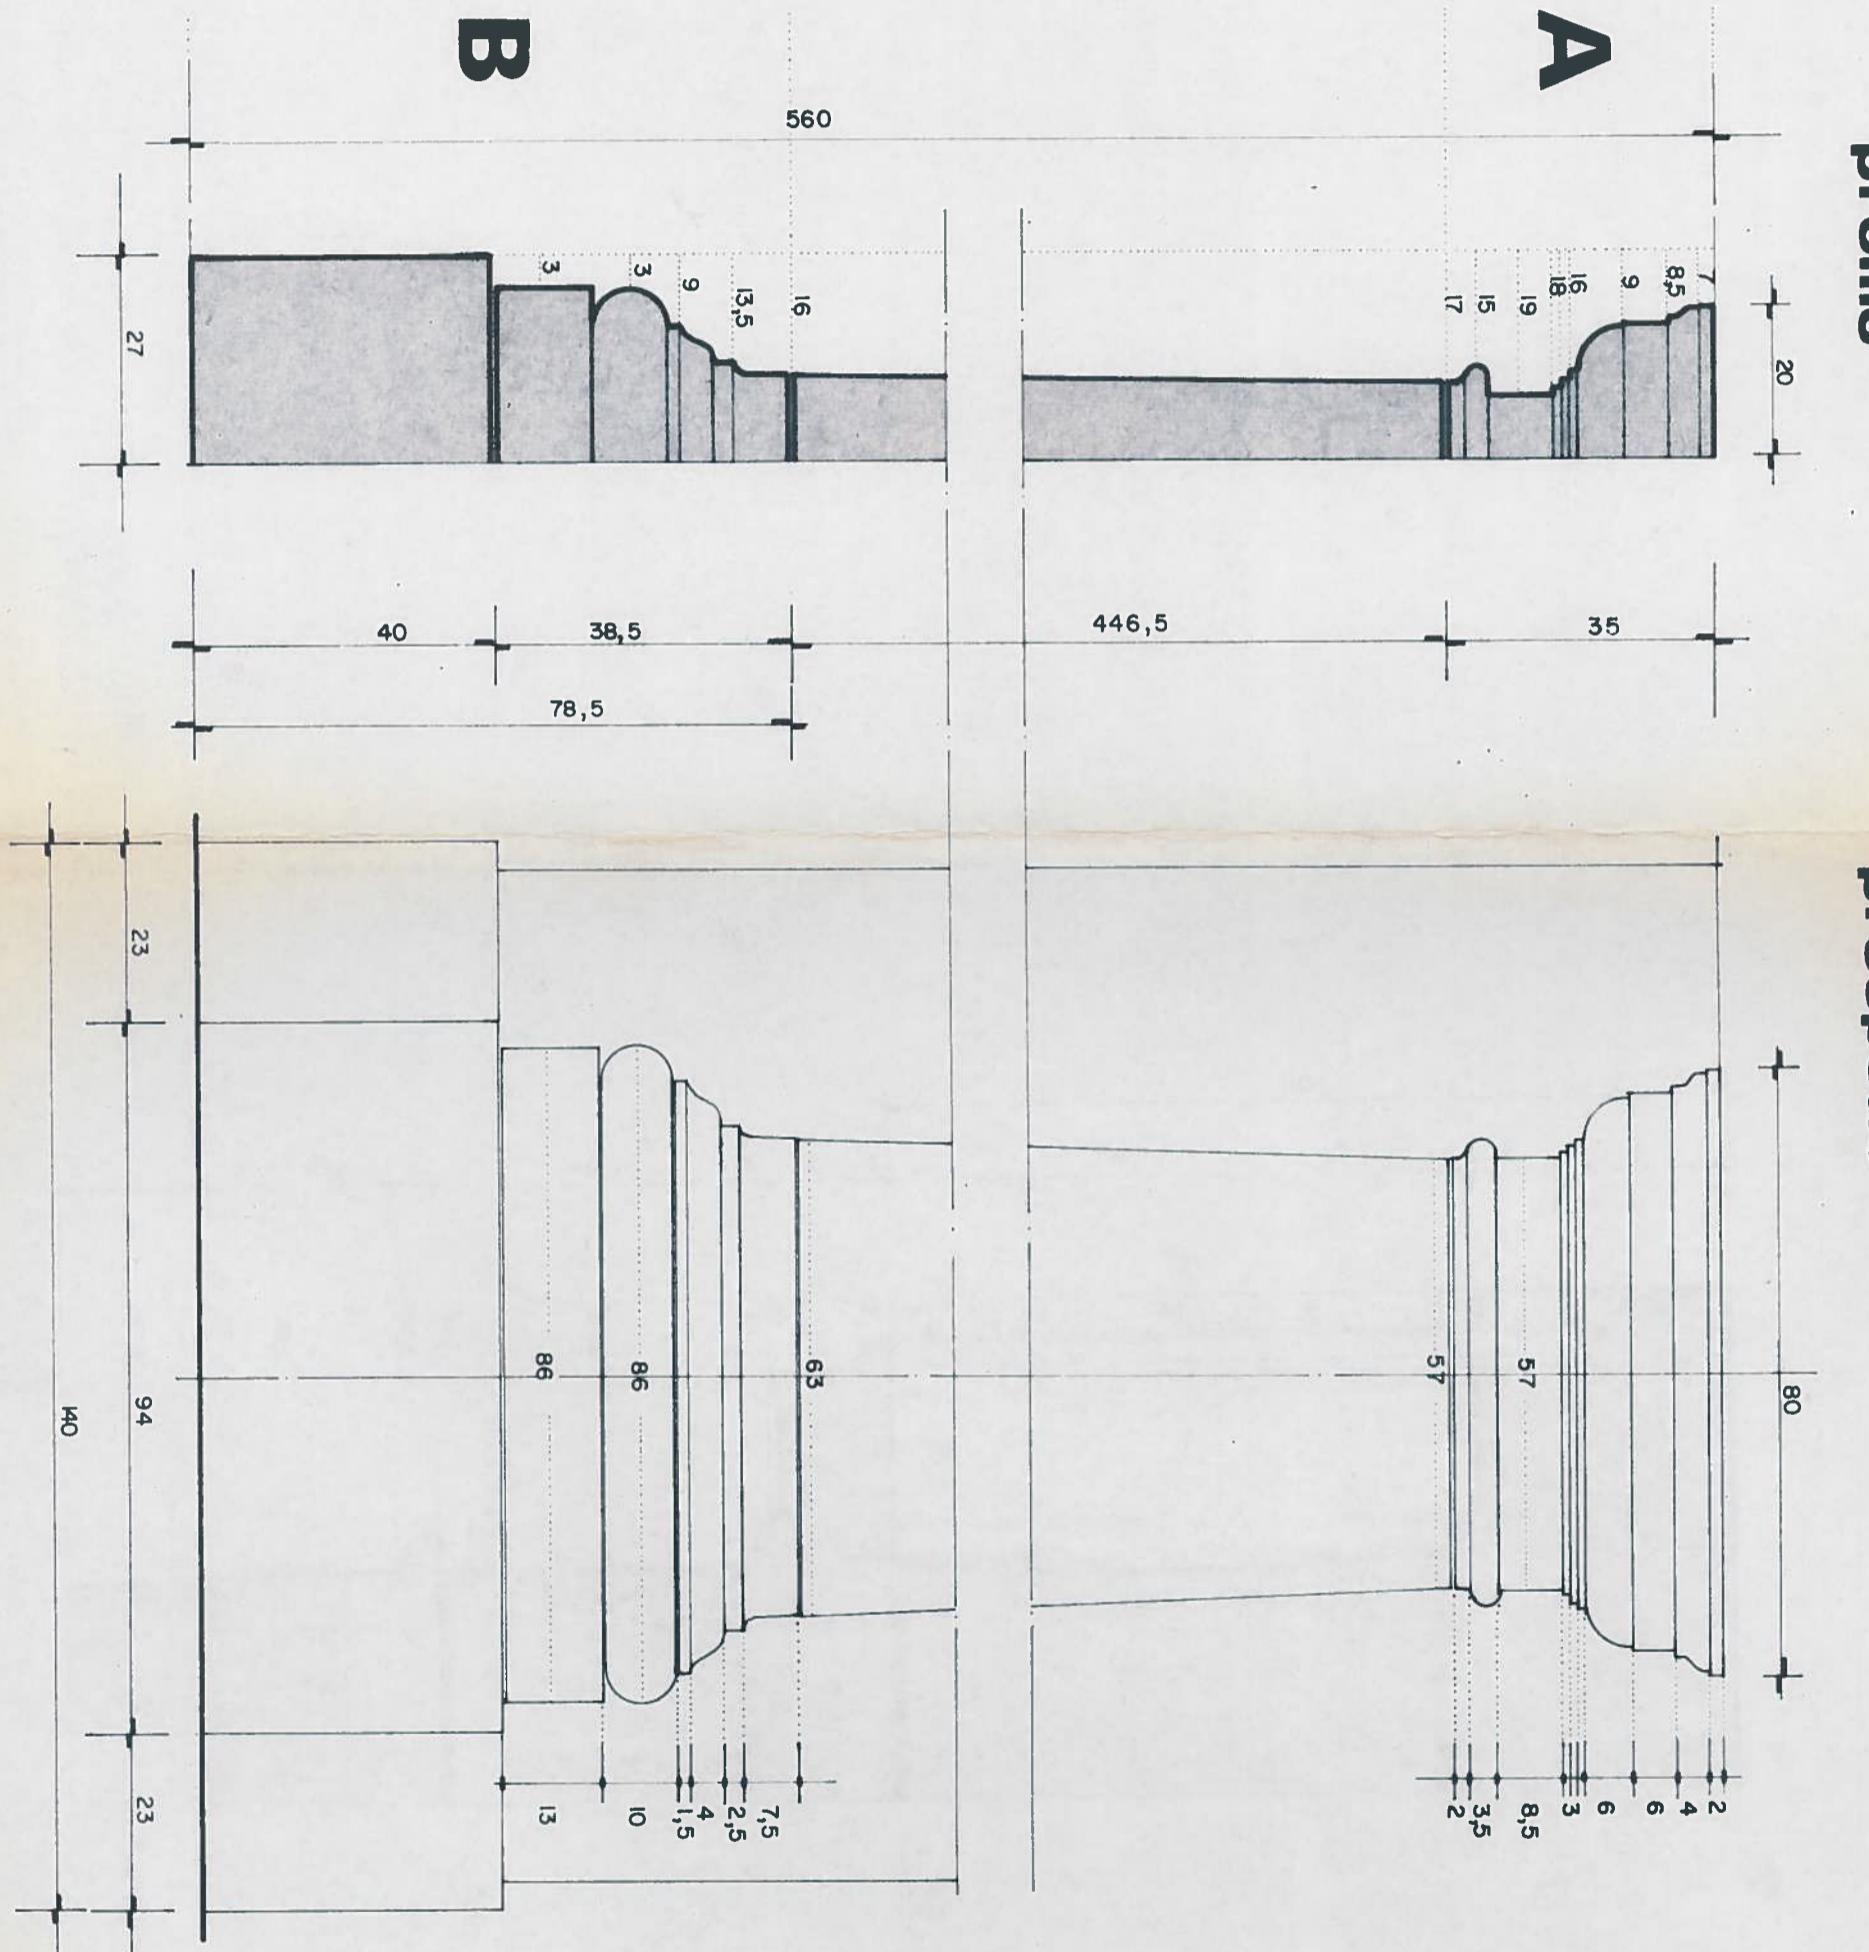
**A-B/LESENE**

## **C/ TRABEAZIONE**

## profilo e prospetto laterale


copertura in bole

140

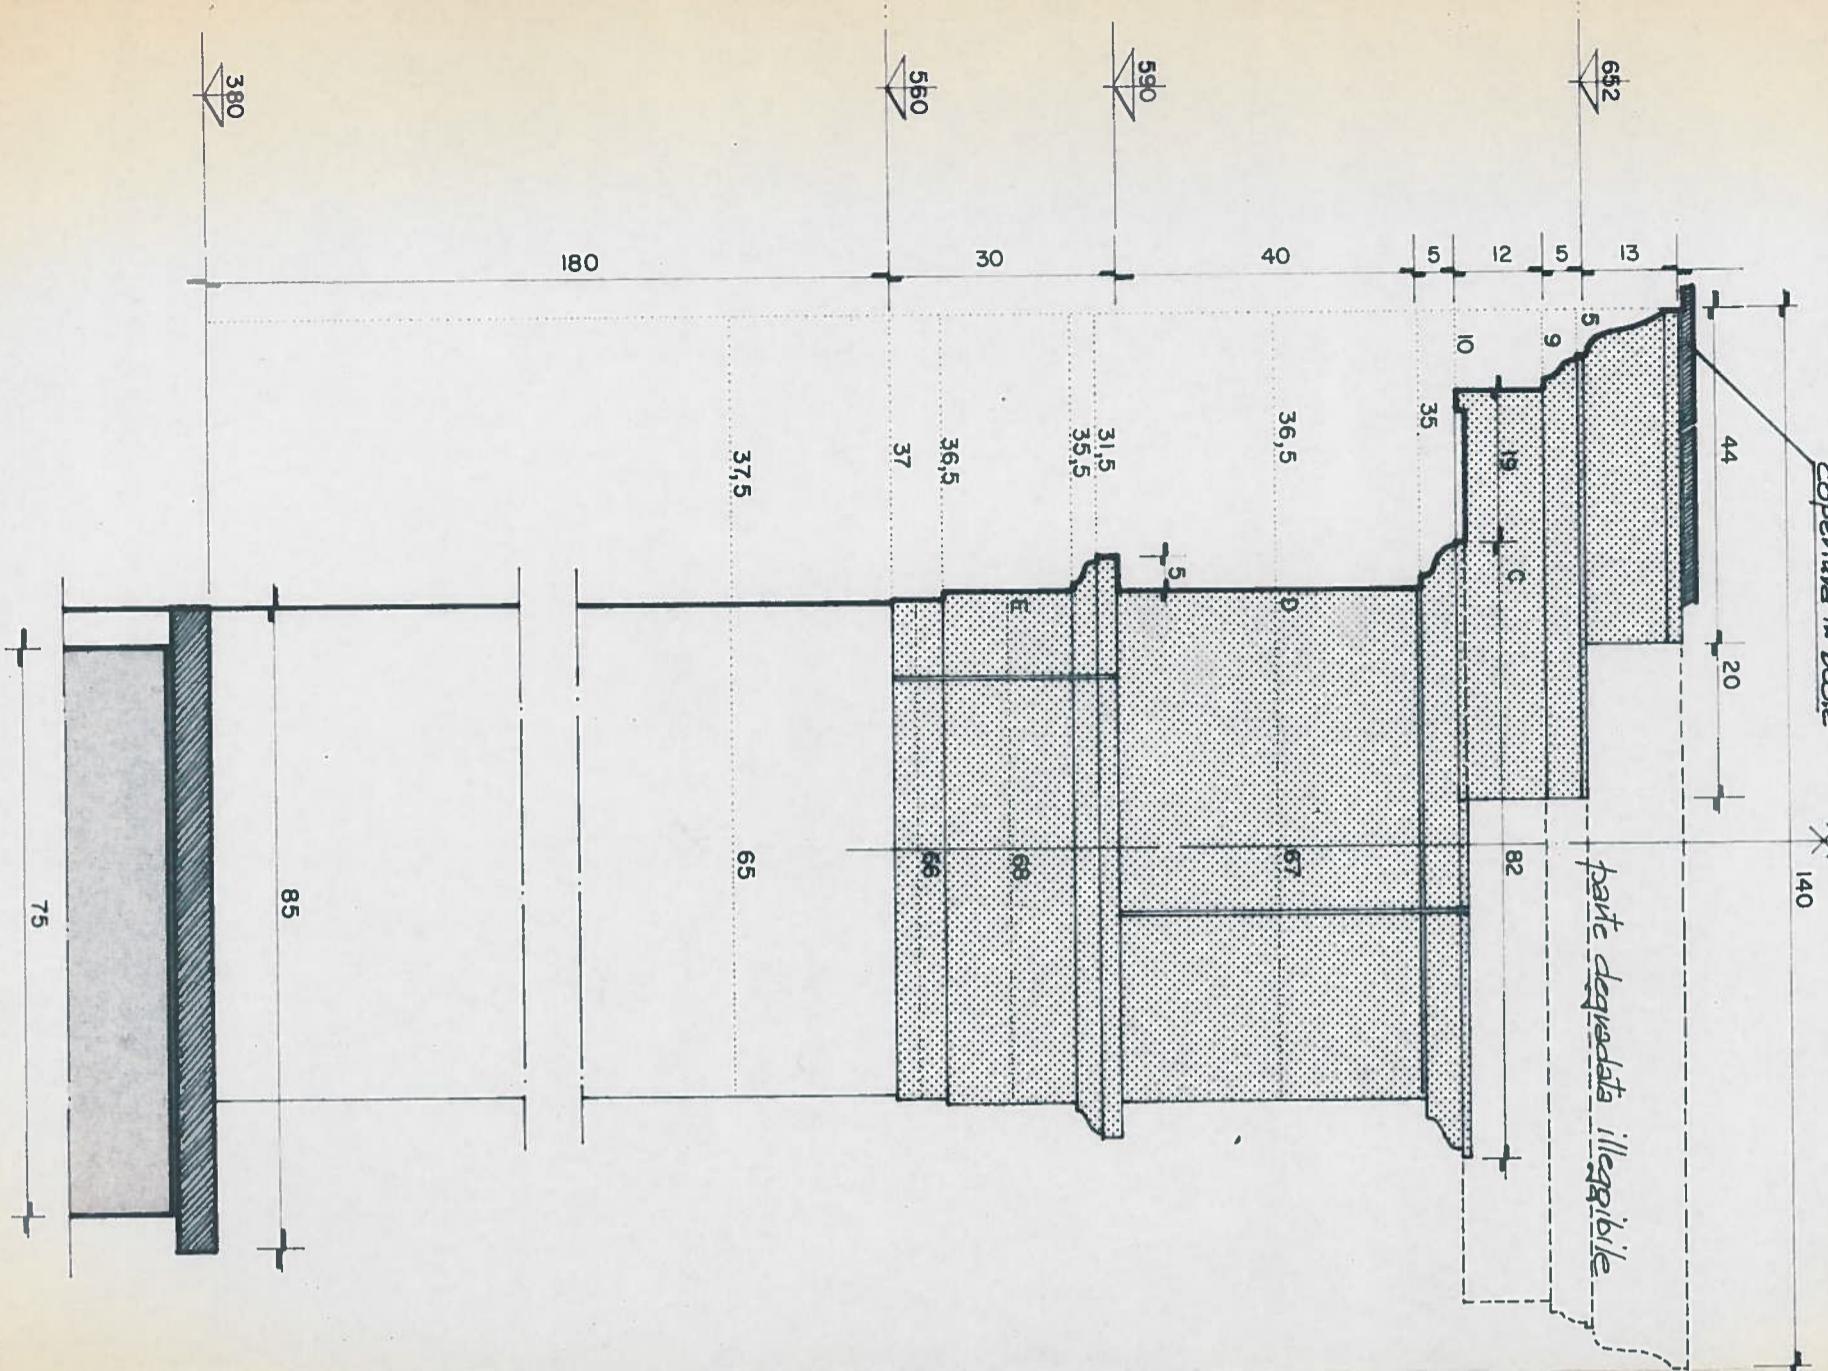

profile

# D/TIMPANO

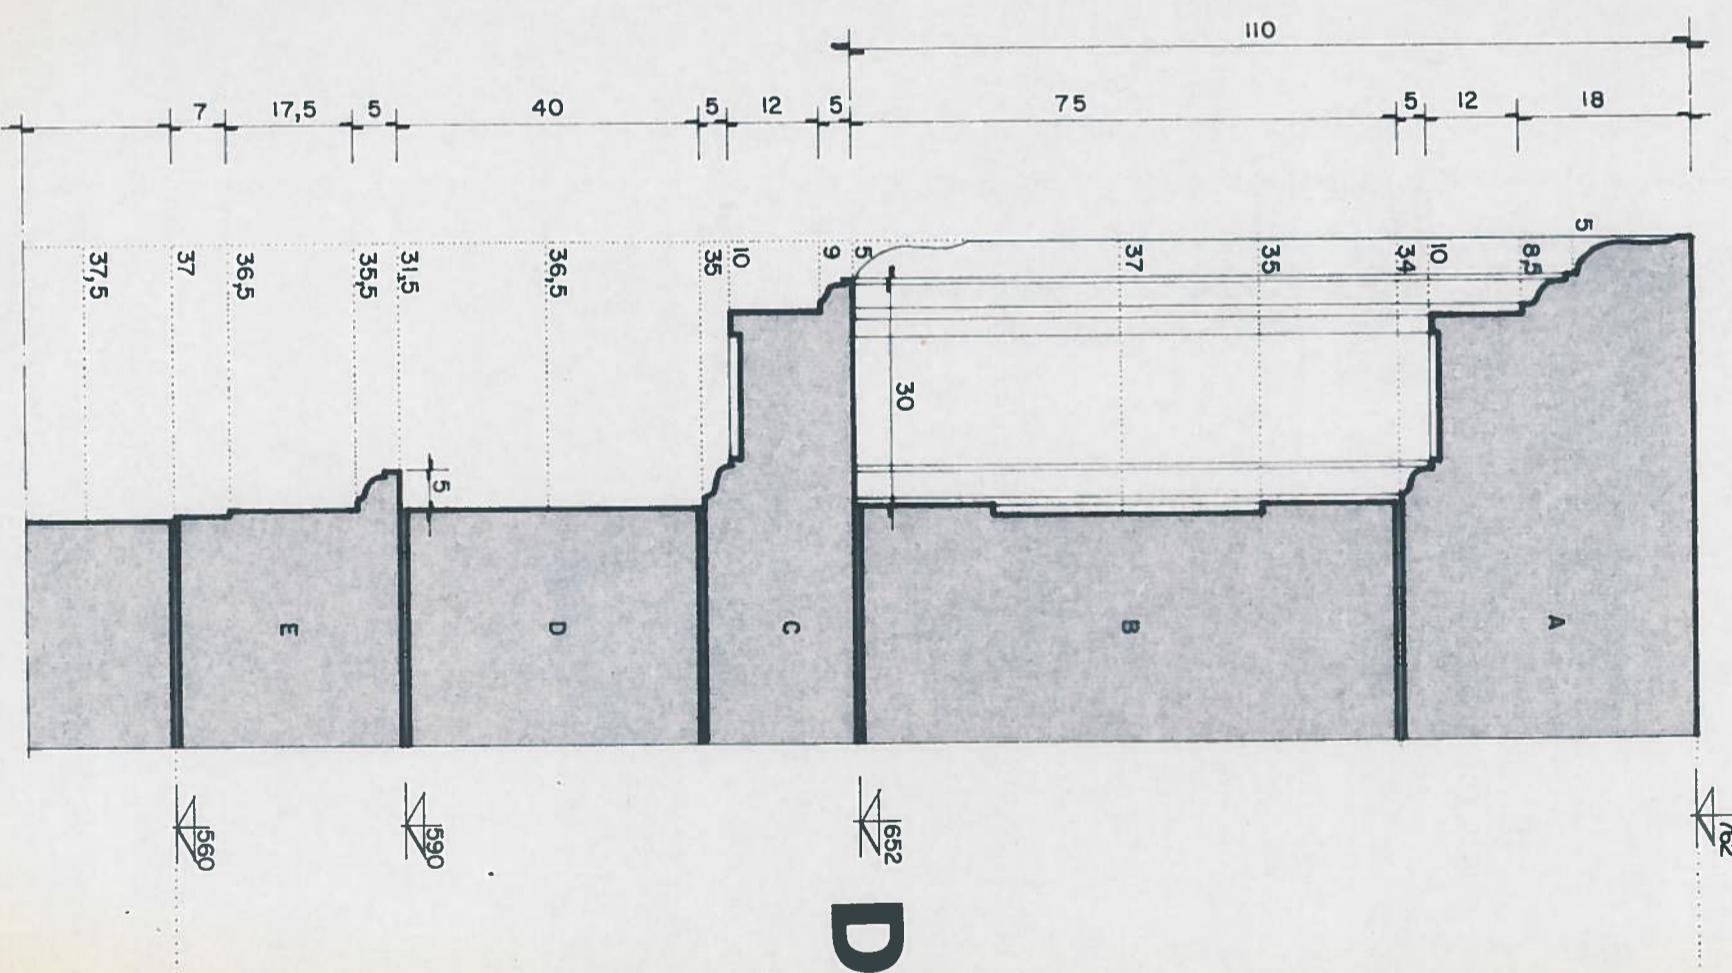

**A**

N. CATALOGO GENERALE

N. CATALOGO INTERNAZIONALE

MINISTERO PER I BENI CULTURALI E AMBIENTALI  
DIREZ. GEN. DELLE ANTICHITA' E BELLE ARTI

REGIONE

01/0001 5812

ITA:


SOPRINTENDENZA PER I BENI AMBIENTALI ED  
ARCHITETTONICI DEL PIEMONTE


PIEMONTE

ALLEGATO N. 20

VARALLO SESIA (VC) SACRO MONTE - PORTALE MAGGIORE  
Rilievo UNI-CNR 7310. Scala 1/250

(5605238) Roma, 1975 - Ist. Poligr. Stato - S. (c. 400.000)

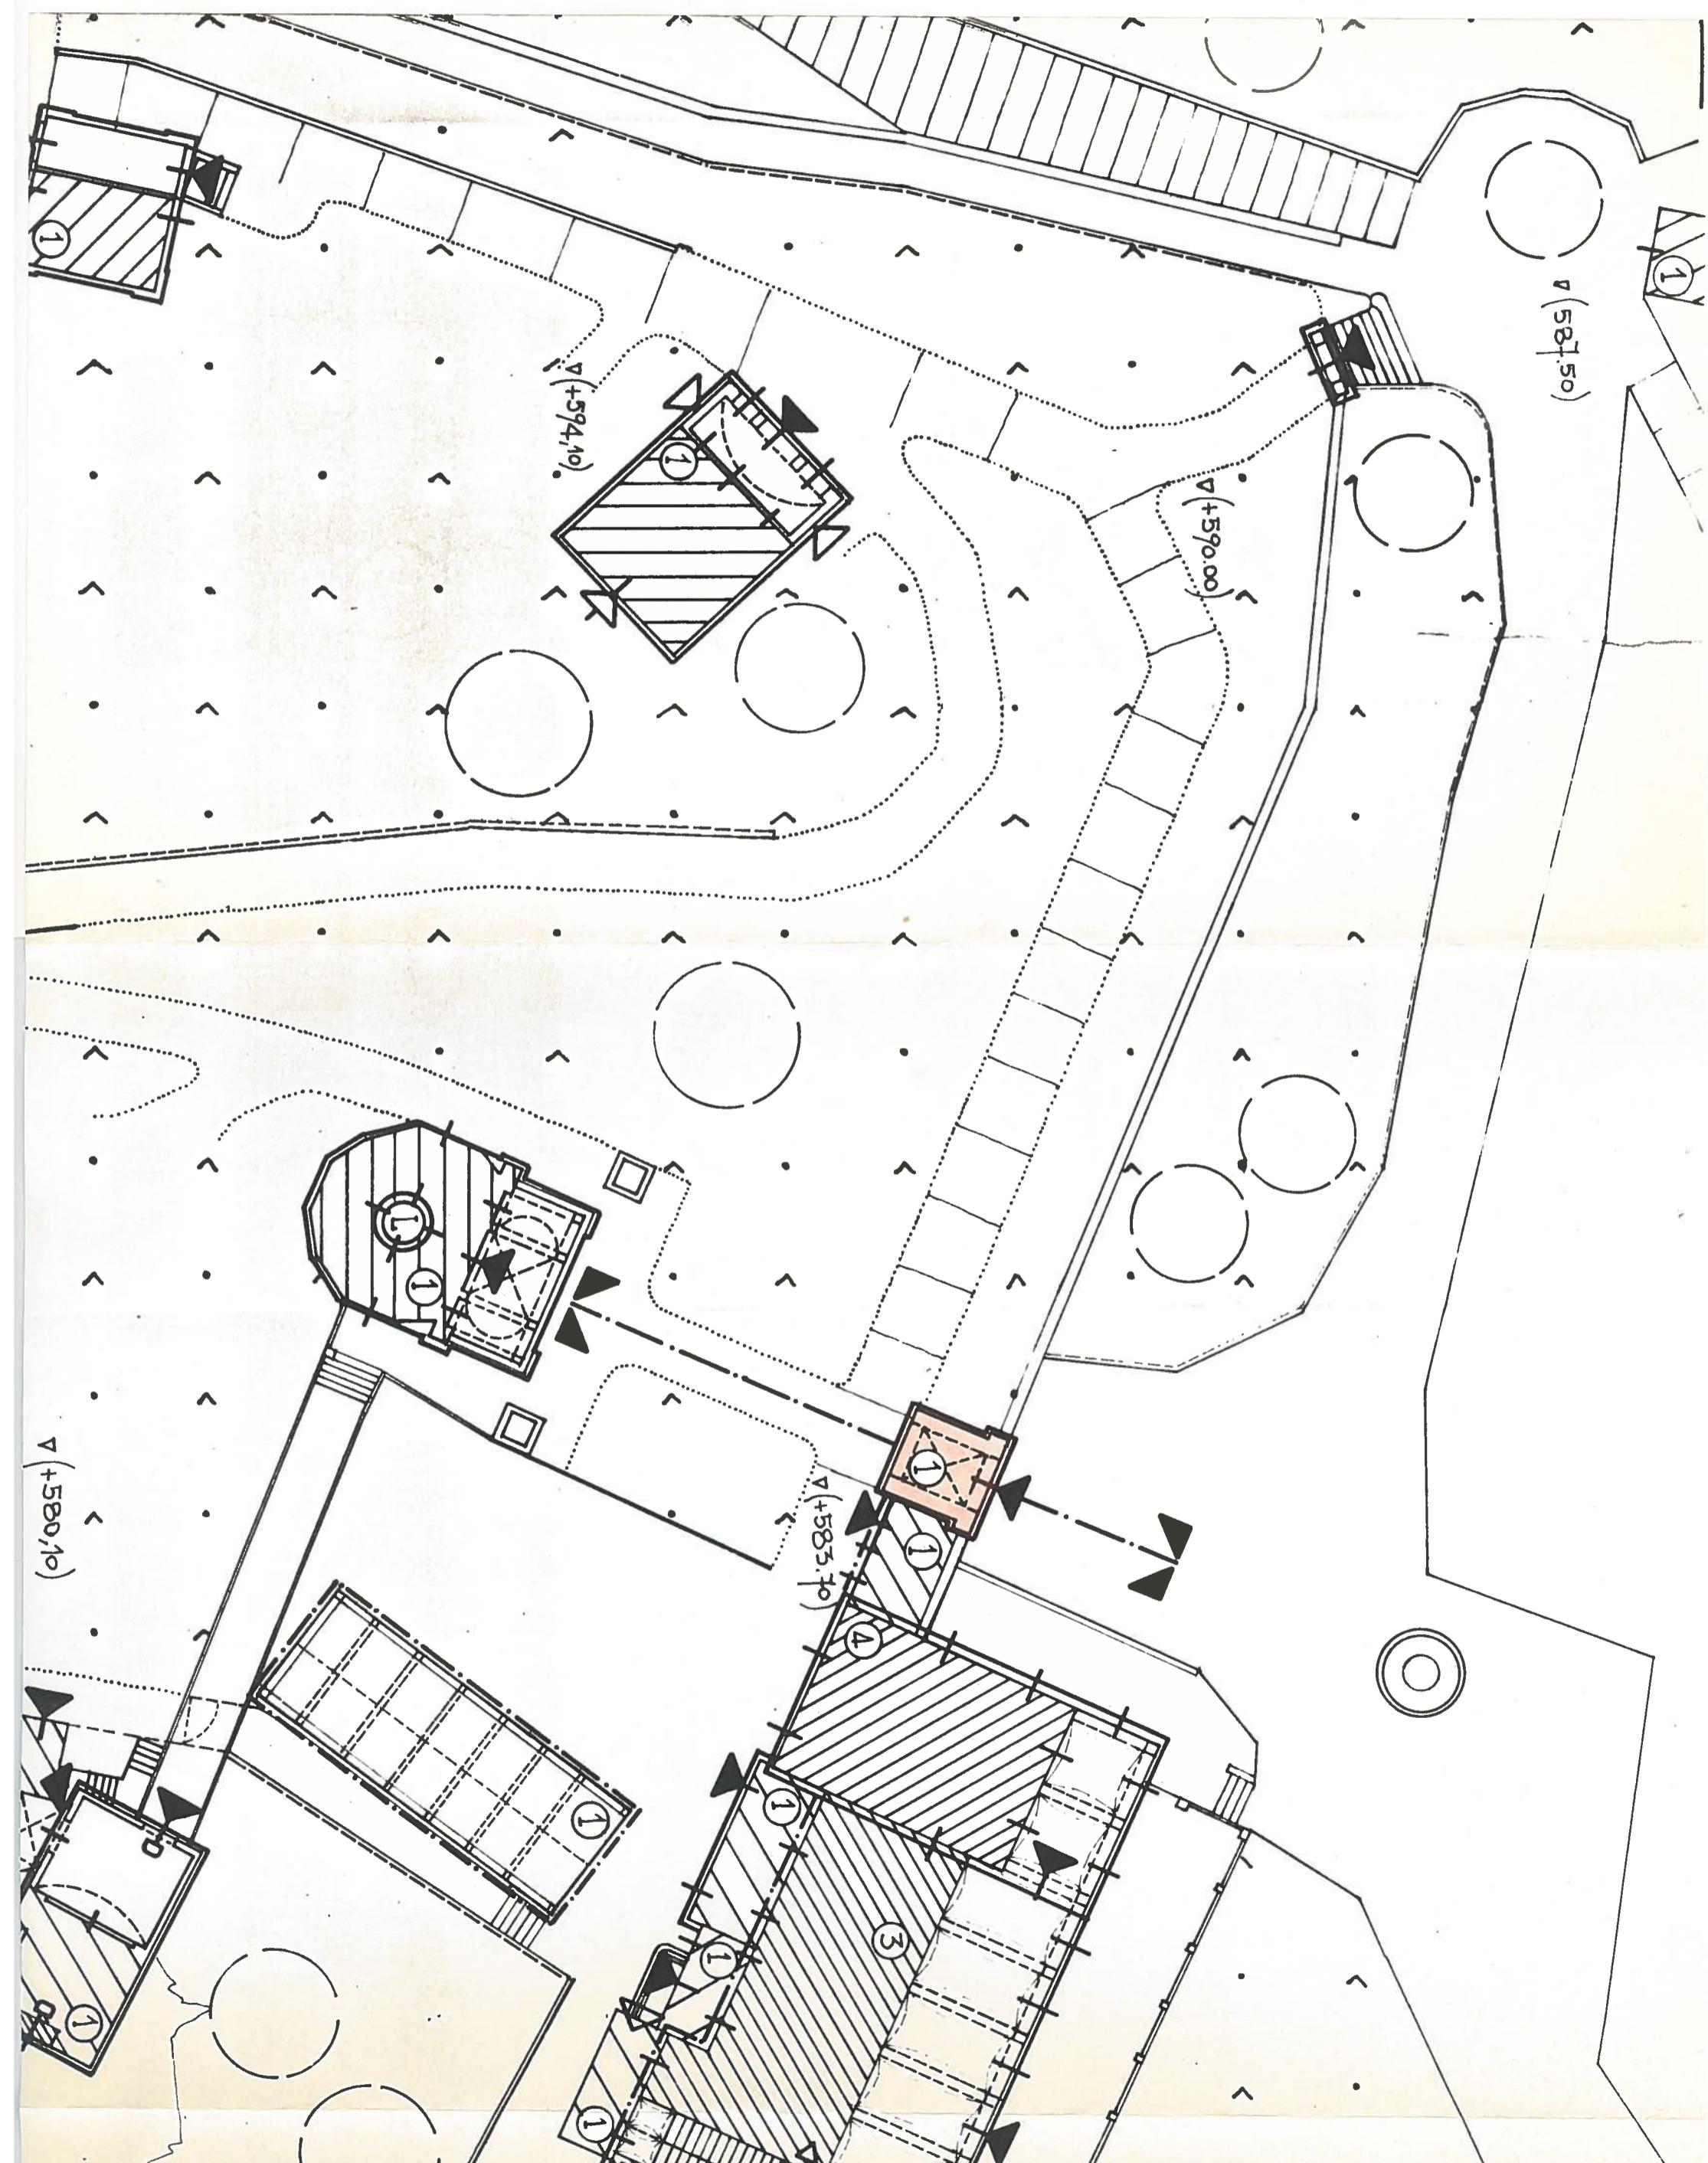

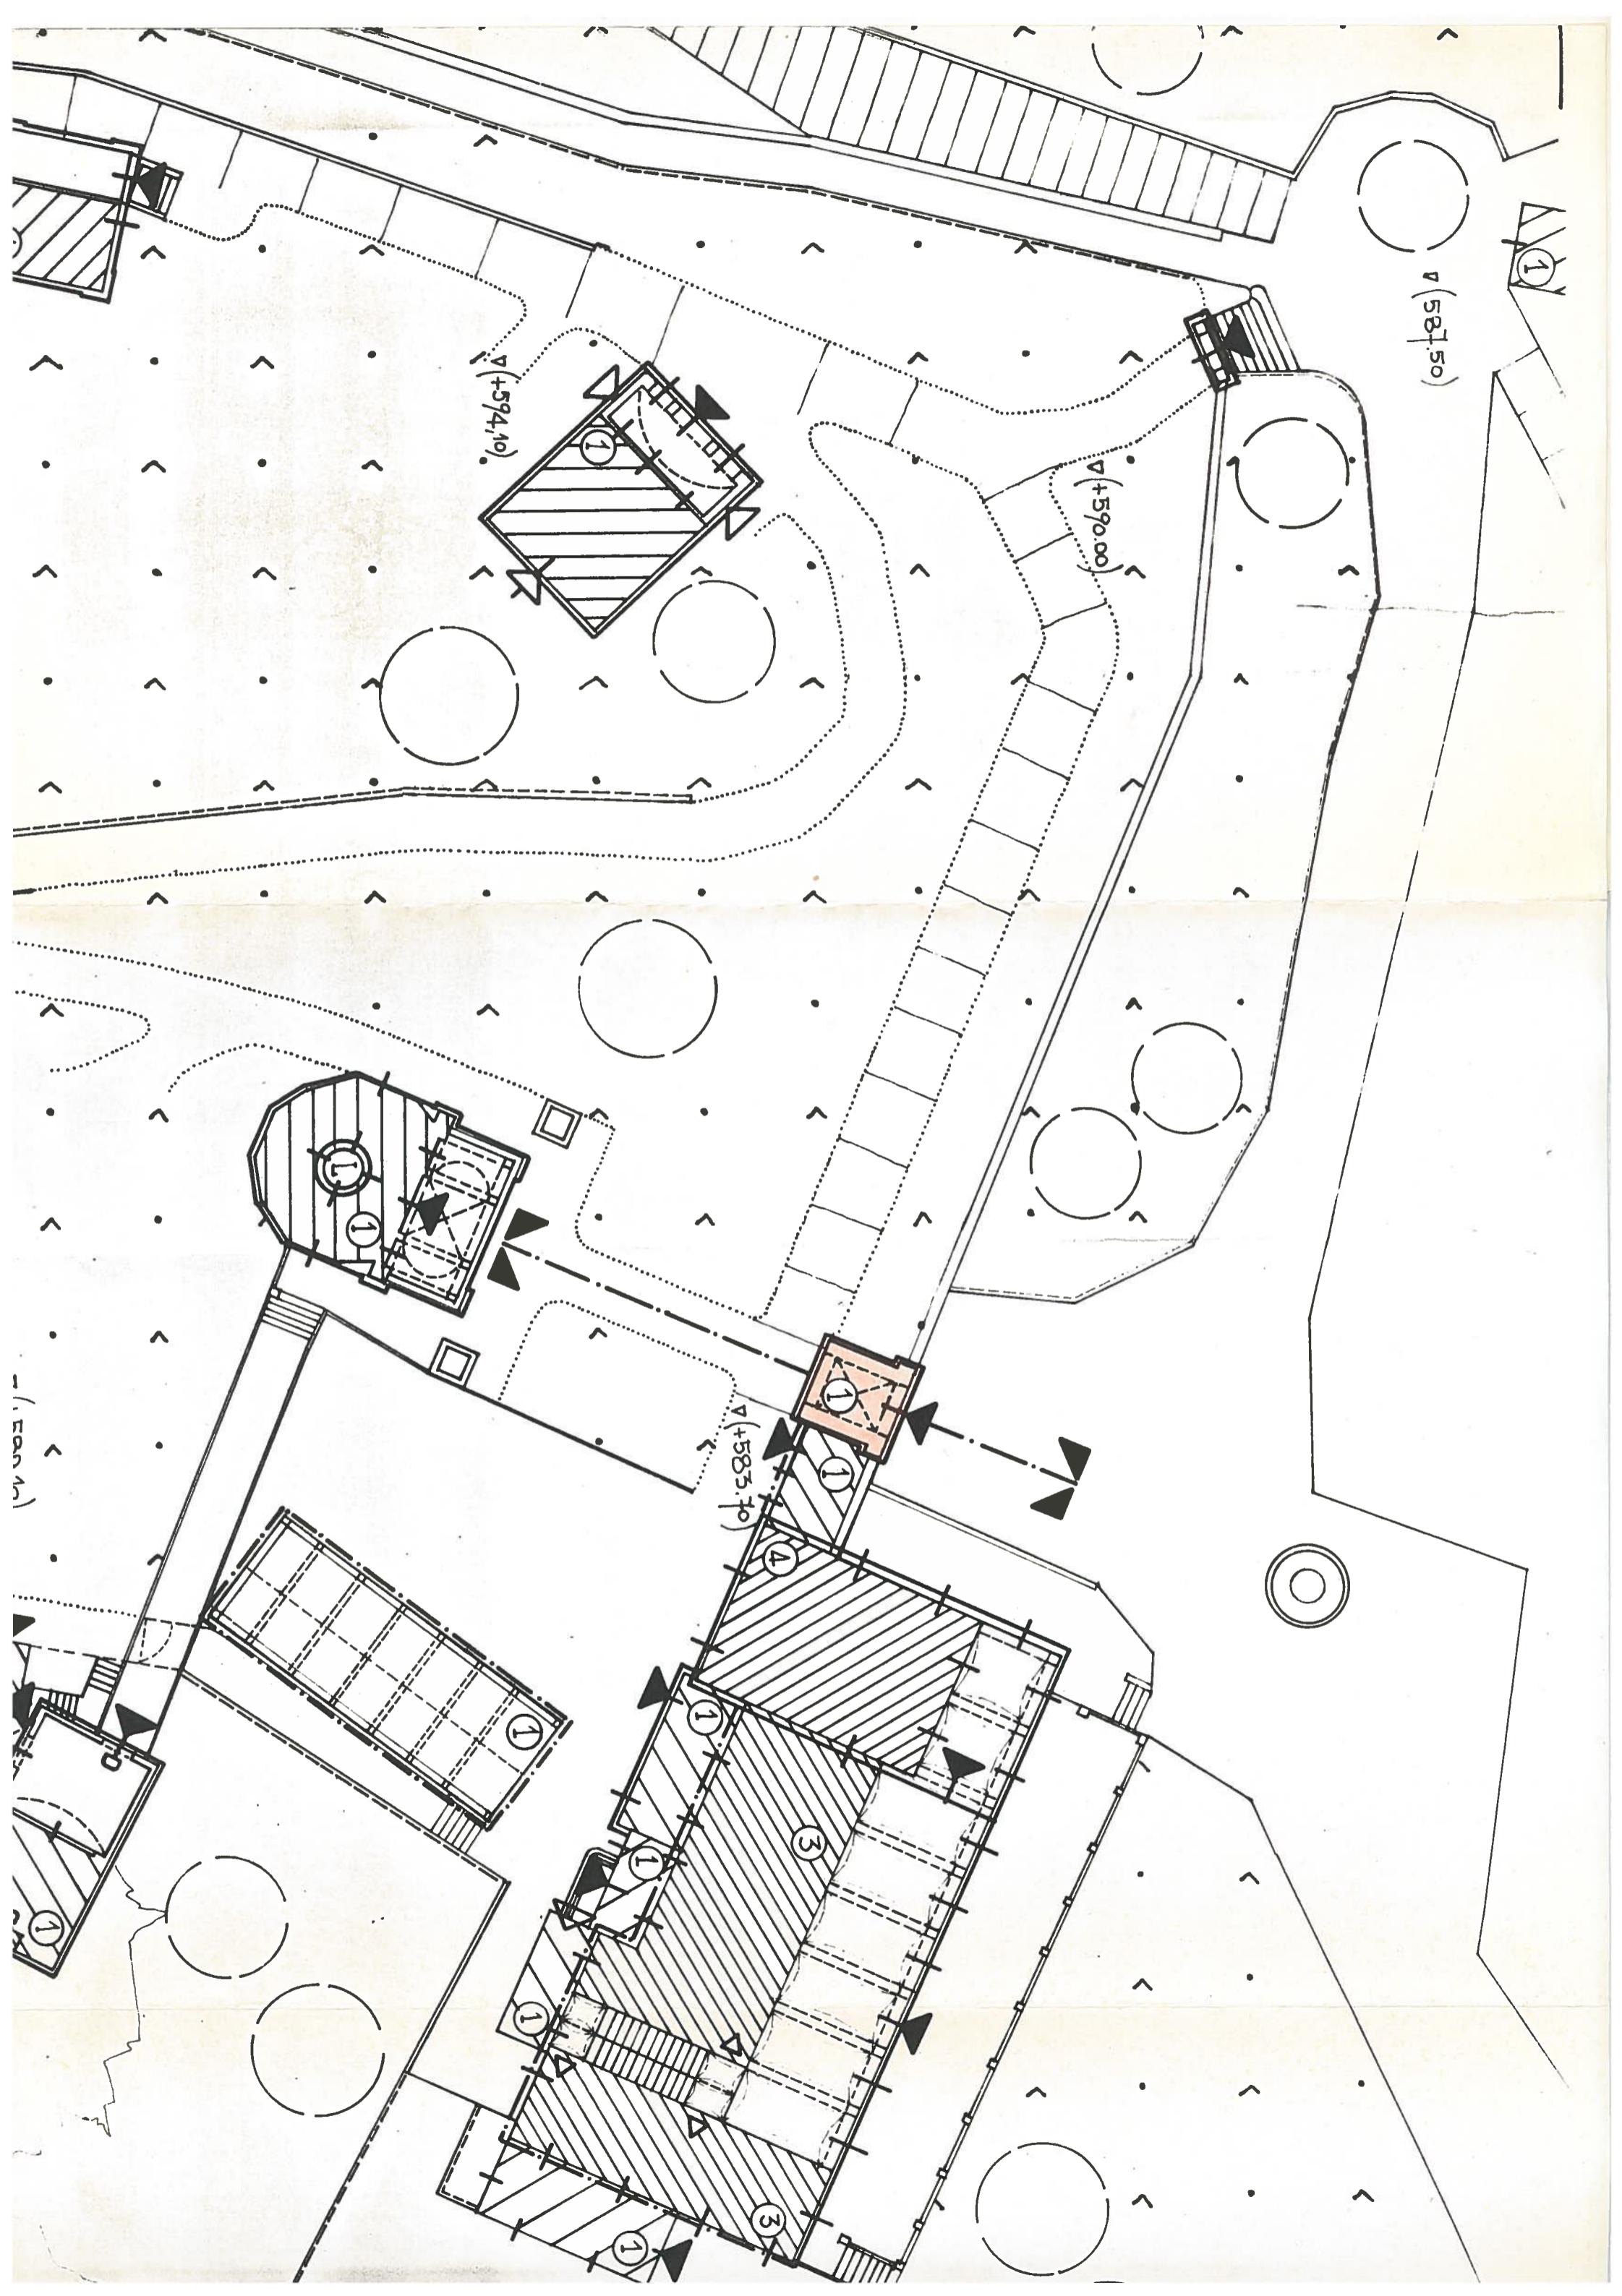

**A**

N. CATALOGO GENERALE

N. CATALOGO INTERNAZIONALE

MINISTERO PER I BENI CULTURALI E AMBIENTALI  
DIREZ. GEN. DELLE ANTICHITA' E BELLE ARTI

REGIONE

01/0001 5812 ITA:

SOPRINTENDENZA PER I BENI AMBIENTALI ED  
ARCHITETTONICI DEL PIEMONTE

PIEMONTE

ALLEGATO N. 21

Varallo Sesia (VC) : Sacro Monte - Portale Maggiore  
Incisione del 1566 (Sesalli).

(5605238) Roma, 1975 - Ist. Poligr. Stato - S. (c. 400.000)



**A**

N. CATALOGO GENERALE

N. CATALOGO INTERNAZIONALE

MINISTERO PER I BENI CULTURALI E AMBIENTALI  
DIREZ. GEN. DELLE ANTICHITA' E BELLE ARTI

01/0001 5812

ITA:

SOPRINTENDENZA PER I BENI AMBIENTALI ED  
ARCHITETTONICI DEL PIEMONTE

ALLEGATO N. 22

Varallo Sesia (VC) : Sacro Monte - Portale Maggiore  
Incisione del 1671 di Gaudenzio Sceti.

REGIONE

PIEMONTE

(5605238) Roma, 1975 - Ist. Poligr. Stato - S. (c. 400.000)



A

N. CATALOGO GENERALE

N. CATALOGO INTERNAZIONALE

MINISTERO PER I BENI CULTURALI E AMBIENTALI  
DIREZ. GEN. DELLE ANTICHITA' E BELLE ARTI

REGIONE

01/0001 5812 ITA:


SOPRINTENDENZA PER I BENI AMBIENTALI ED  
ARCHITETTONICI DEL PIEMONTE

PIEMONTE

ALLEGATO N. 23

VARALLO SESIA (VC) SACRO MONTE - PORTALE MAGGIORE  
Incisione di Gio Blasio Manauft 1688

(5605238) Roma, 1975 - Ist. Poligr. Stato - S. (c. 400.000)

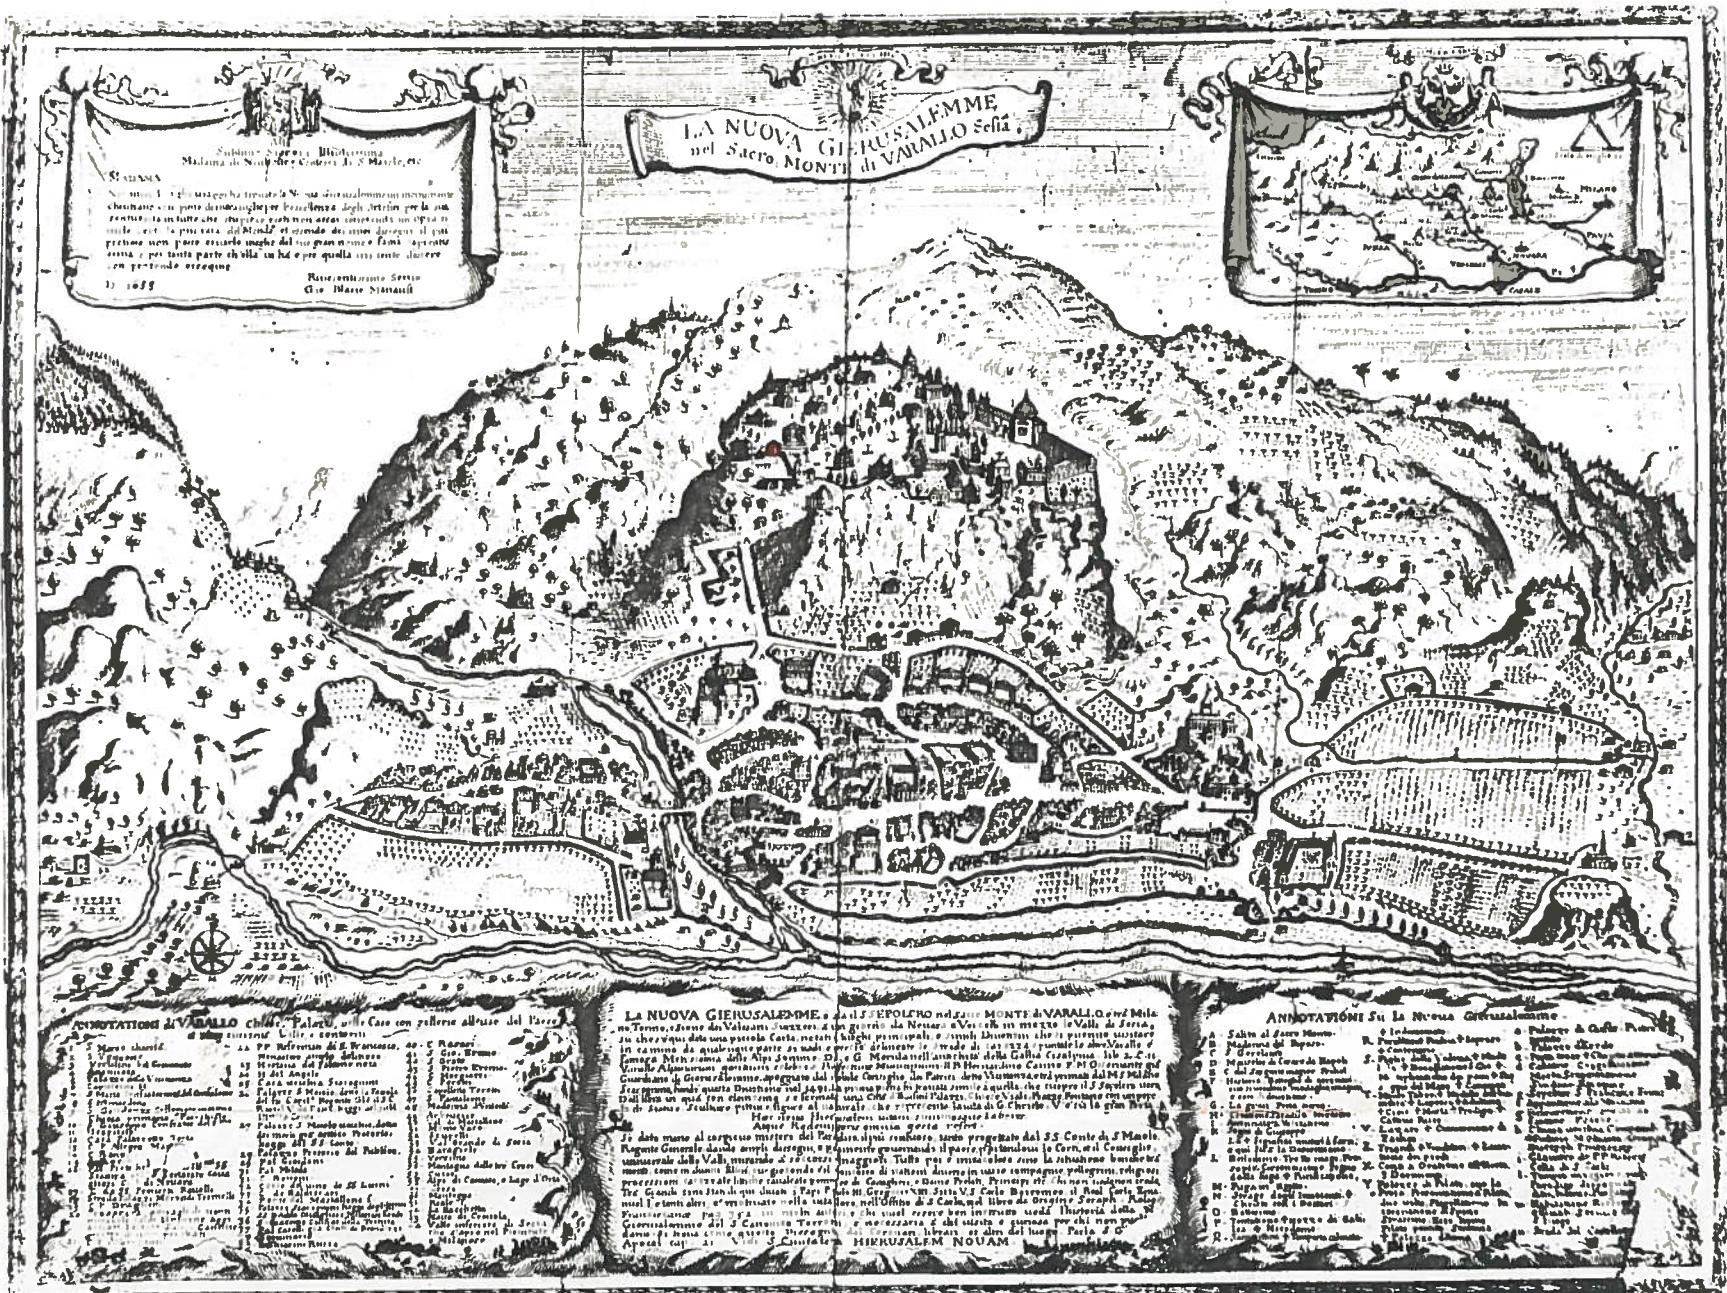

**A**

N. CATALOGO GENERALE

N. CATALOGO INTERNAZIONALE



MINISTERO PER I BENI CULTURALI E AMBIENTALI  
DIREZ. GEN. DELLE ANTICHITA' E BELLE ARTI

REGIONE

PIEMONTE

01/0001 5812

ITA:

SOPRINTENDENZA PER I BENI AMBIENTALI ED  
ARCHITETTONICI DEL PIEMONTE

ALLEGATO N. 24

VARALLO SESIA (VC) SACRO MONTE - PORTALE MAGGIORE

Dal "Libro dei Misteri" di G. Alessi del 1565-69. Prospetto e descrizione

(5605238) Roma, 1975 - Istit. Poligraf. Stato - S. (c. 400.000)

S'ona se present' porta la quale si trova qui' fabricata  
 nobilmente, tuta di marmo et entro del  
 Monte, non mi omo dir altro, salvo che esser' ita  
 per commodis' di griffi che fono bracci de la  
 scese del Monte se levavano e fano a: fatti de  
 esse alcun' poggiali da sedere comodamente, i quali  
 faranno reggadimento a la pietra che essa porta  
 soner' suerti, e la qual pietra si uanderà per al-  
 guanci grande, et nelle due estre di essa che se rigua-  
 lano farà per contro a l'altro, si faranno due fontane  
 di acqua viva, che oltre al comodo che se ne rice-  
 vere, renderanno inestimabile uoglia et ingegno  
 di detta porta, se carolle che si reggono congiunti  
 de i lati di esse soneti. E. B. Si dovranno coni-  
 gnere a la propositore de il disegno di se disegnare  
 ne la presente porta, le quali si dovranno sopra il  
 marmo che cinge il dets. Monte. L'altro de quale  
 ascenderà per fin' a l'ingresso dell'ero di detta

porta signore: C. D.

*C. D.*

