



Divisione di Genoa

# Genio Militare Forte Bramafam

Scala 1:100

Figlio N. 2  
Piano di Bramafam  
Anno 1857


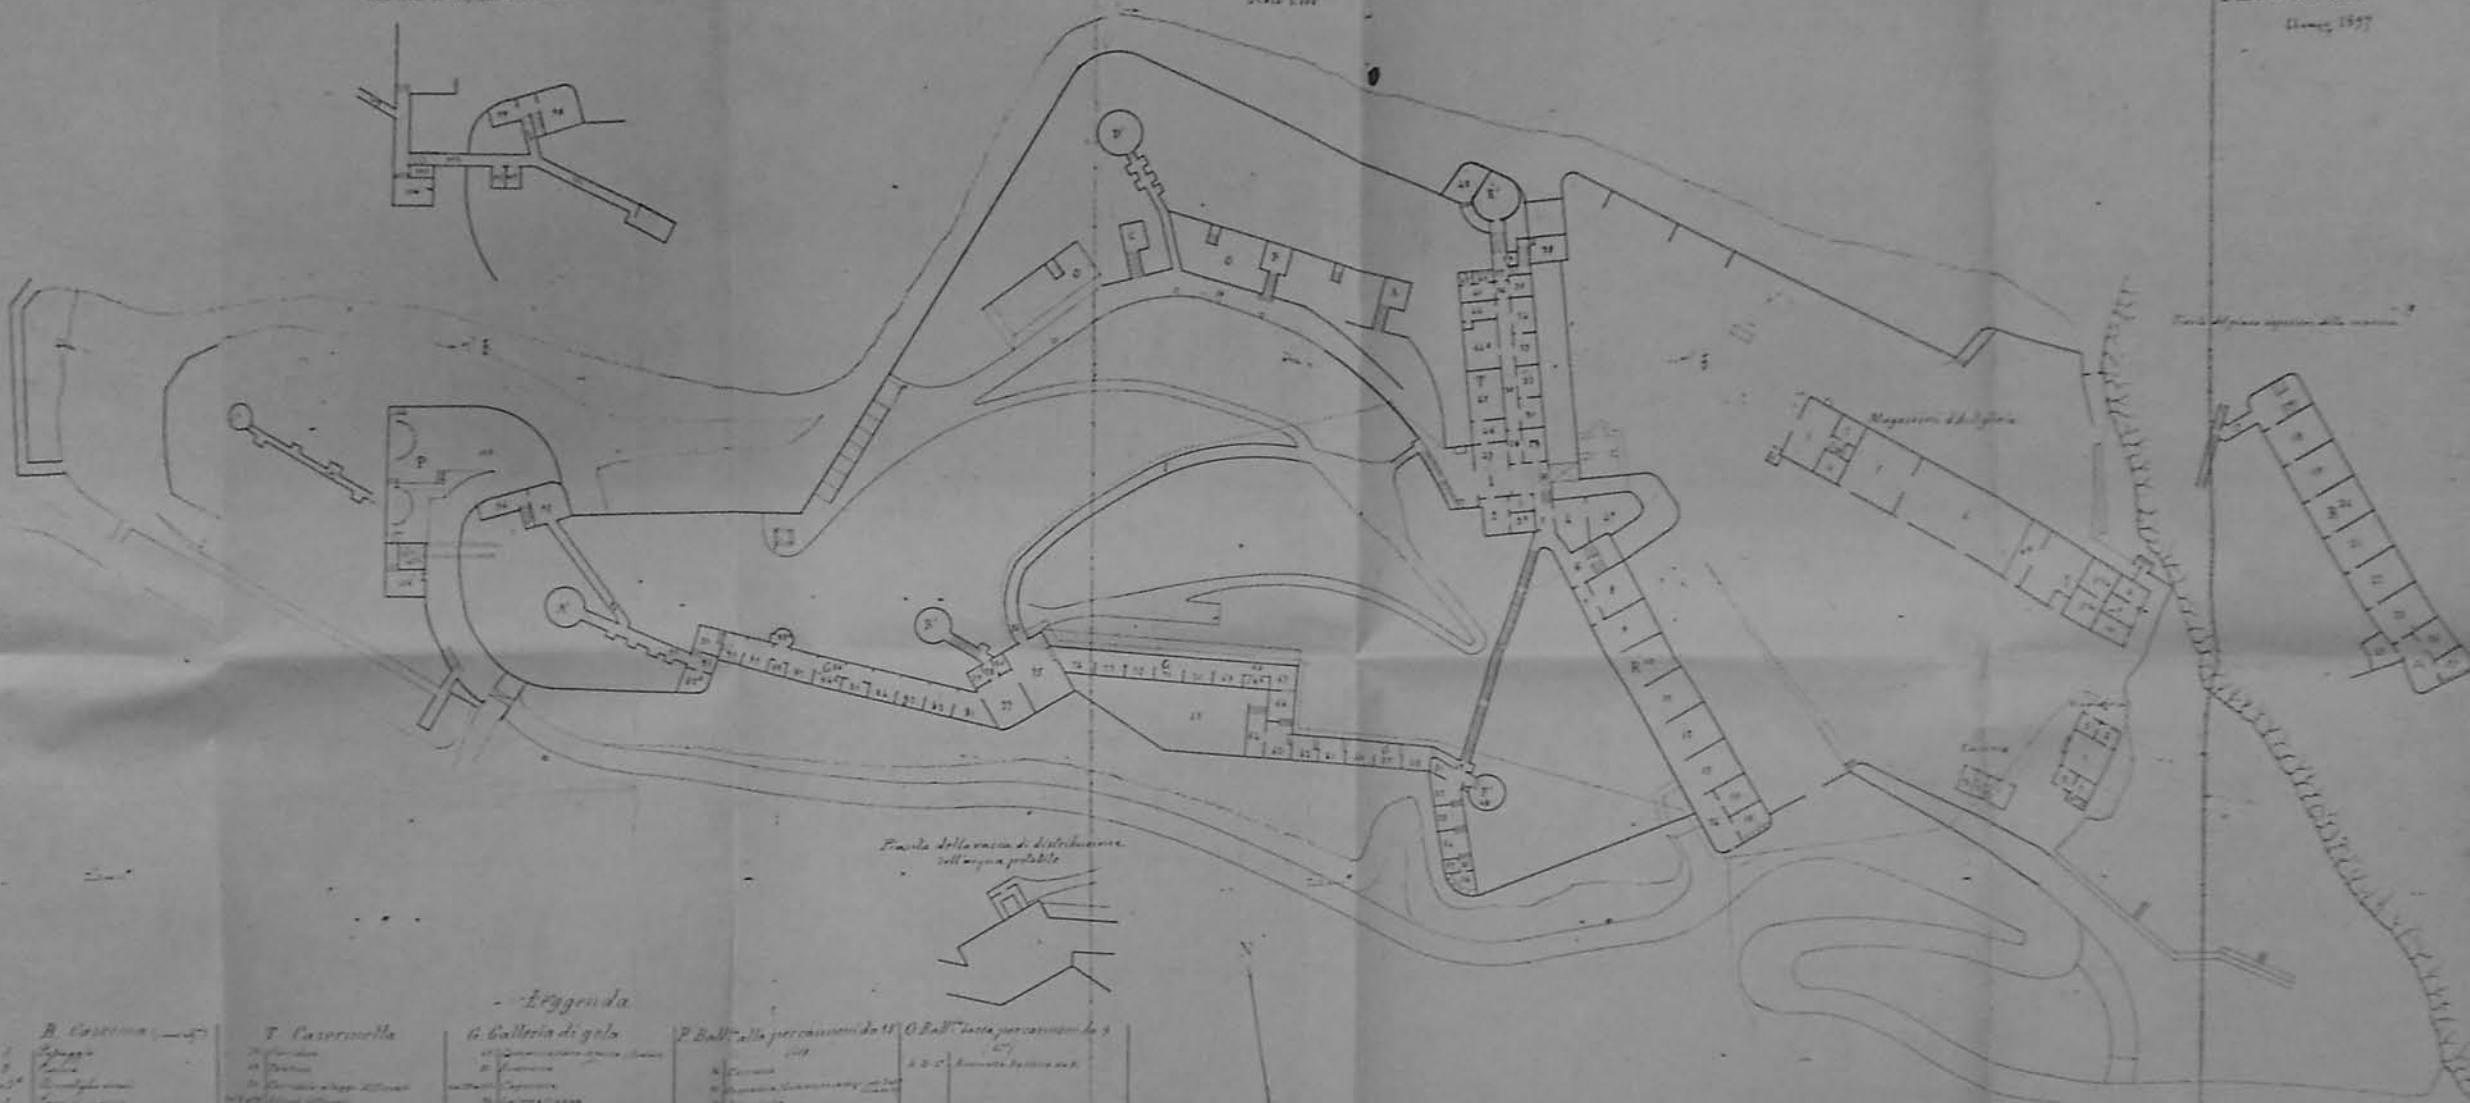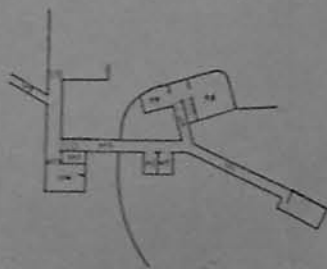

Plan della vasca di distribuzione  
dell'acqua potabile



## Leggenda

A. Caserma	T. Casermella	G. Galleria di gola	P. Batt. alla percuSSIONE da 15	O. Batt. alla percuSSIONE da 9
