


PLANIMETRIA GENERALE

FORTE BRAMAFAM

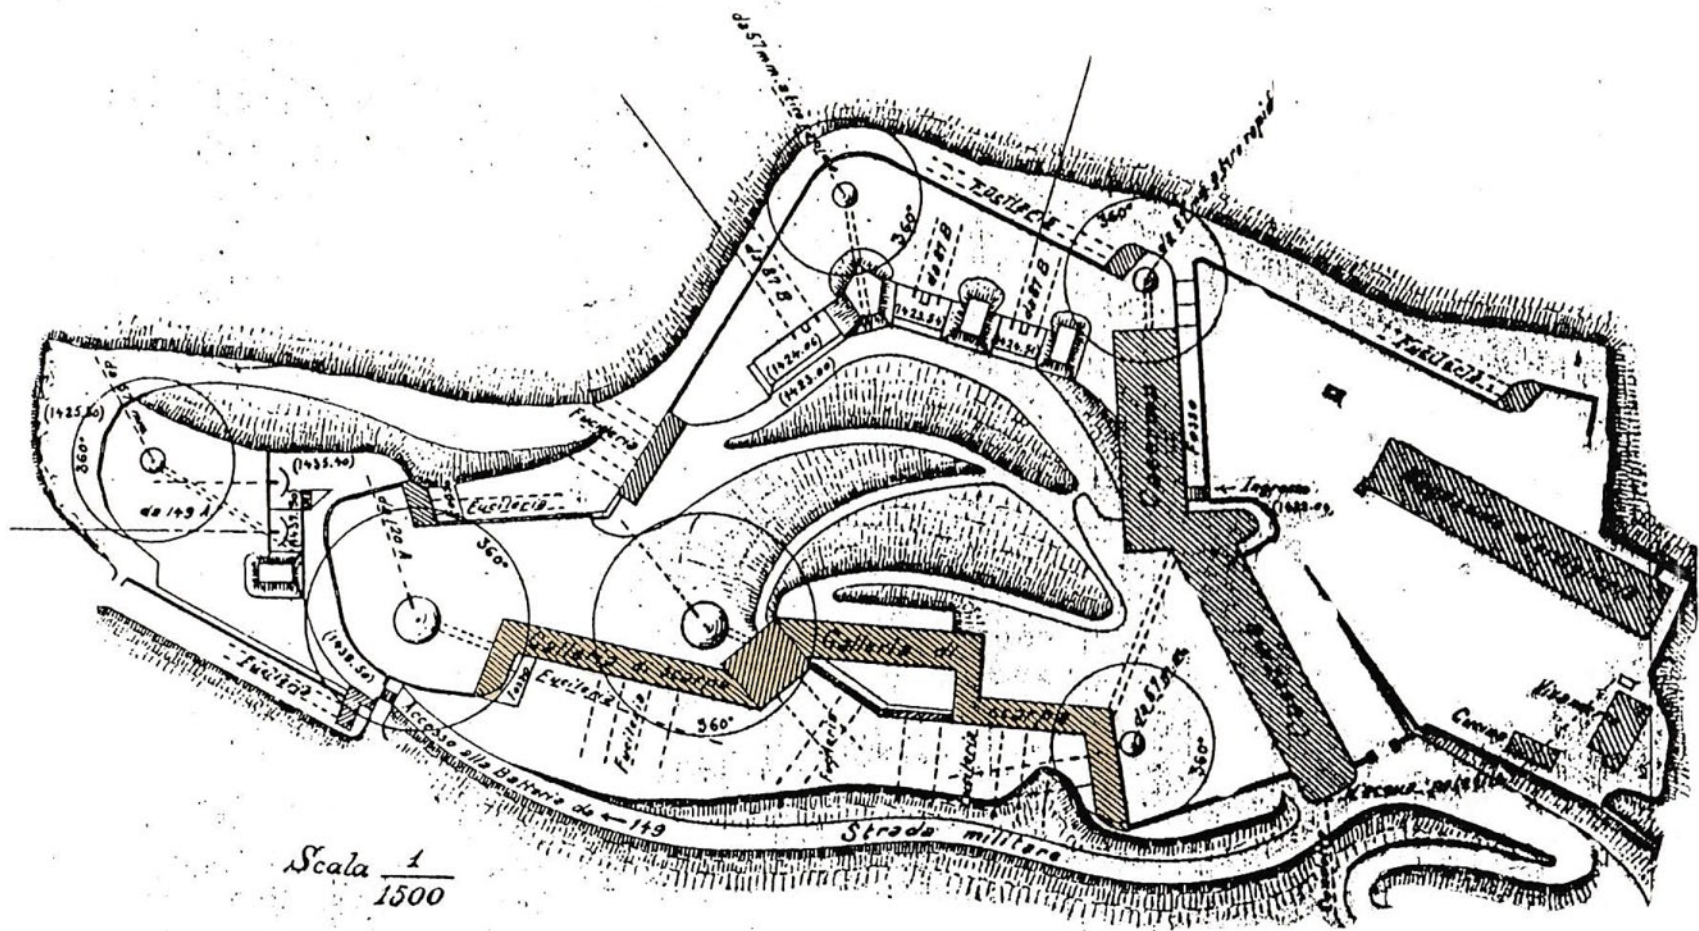

Scala  $\frac{1}{1500}$