PLANIMETRIA GENERALE
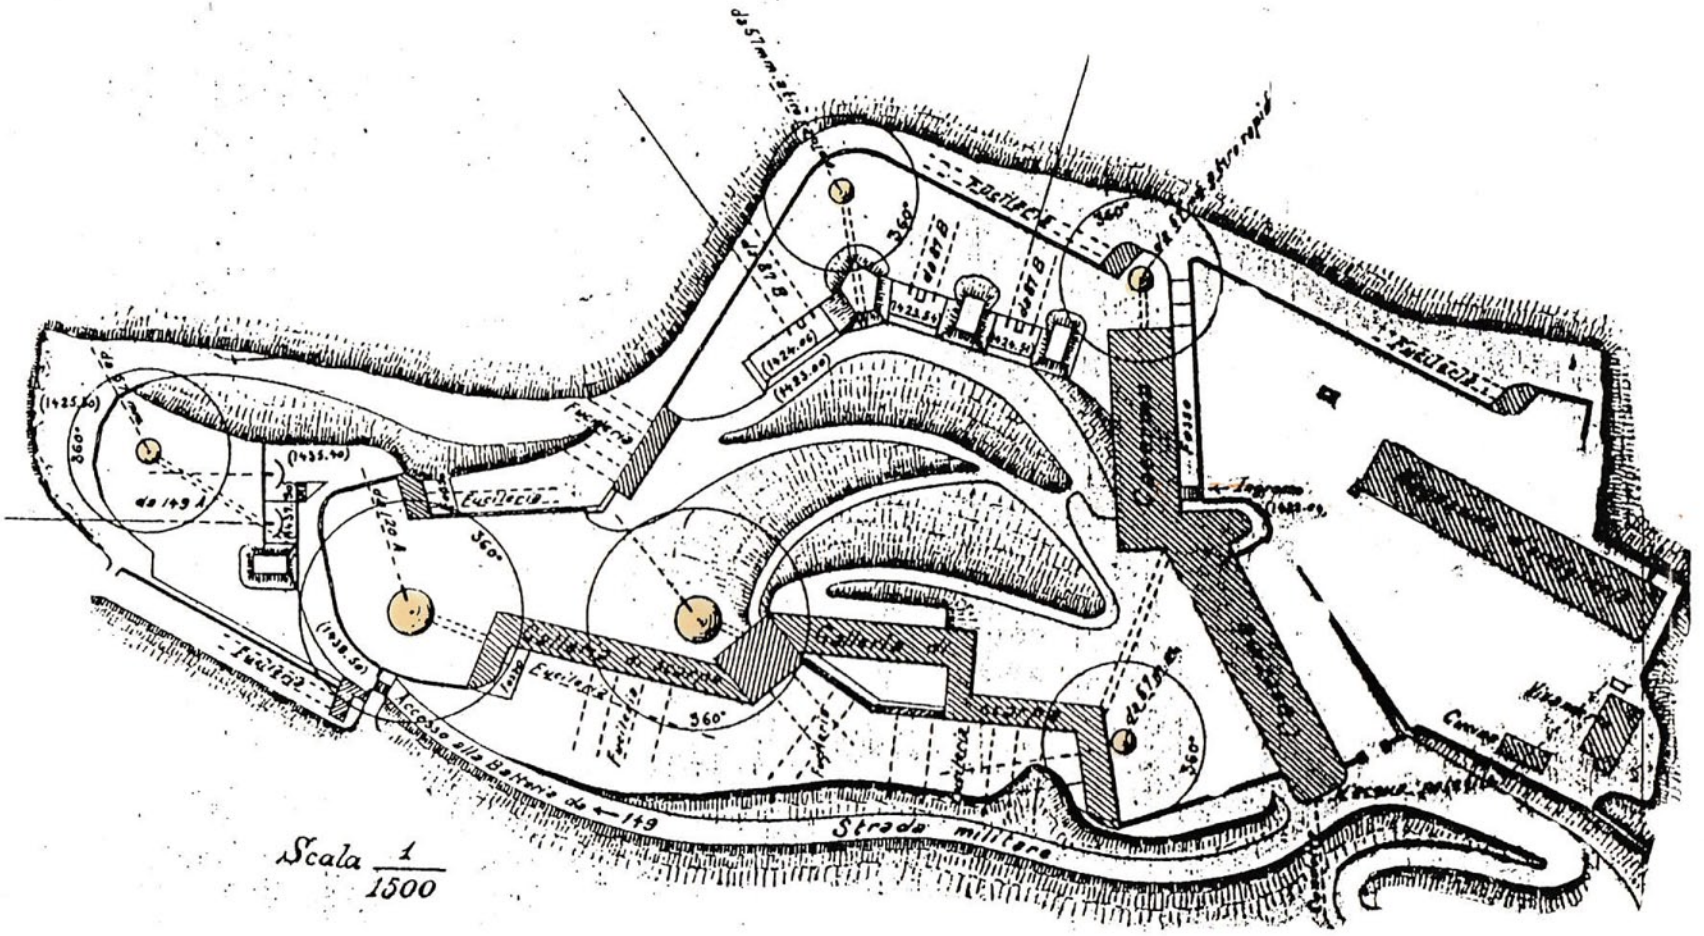
FORTE BRAMAFAM