


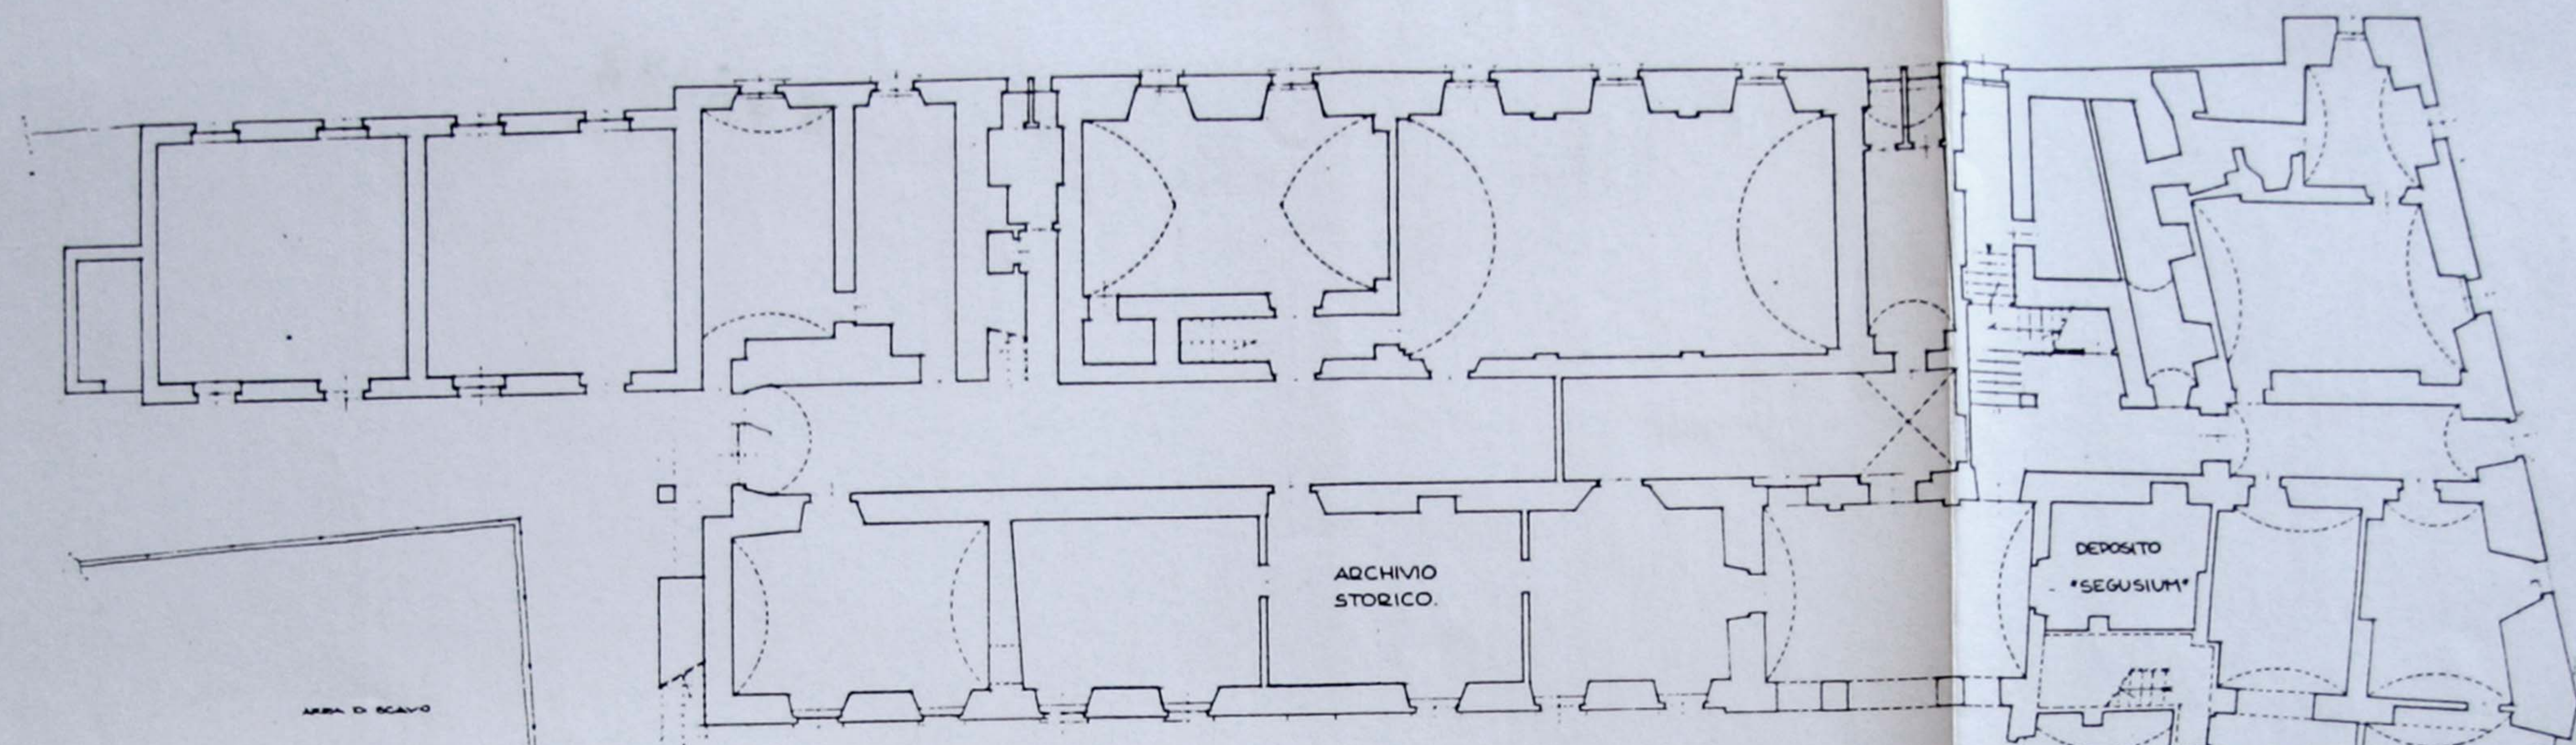

AREA DI SCAVO

ARCHIVIO
STORICO

DEPOSITO
SEGUSIUM

AREA DI SCAVO

RILIEVO STATO ATTUALE
PIANO TERRENO