Genio Civile

Provincia di Torino — Circondario di Susa

Comune di Bussoleno
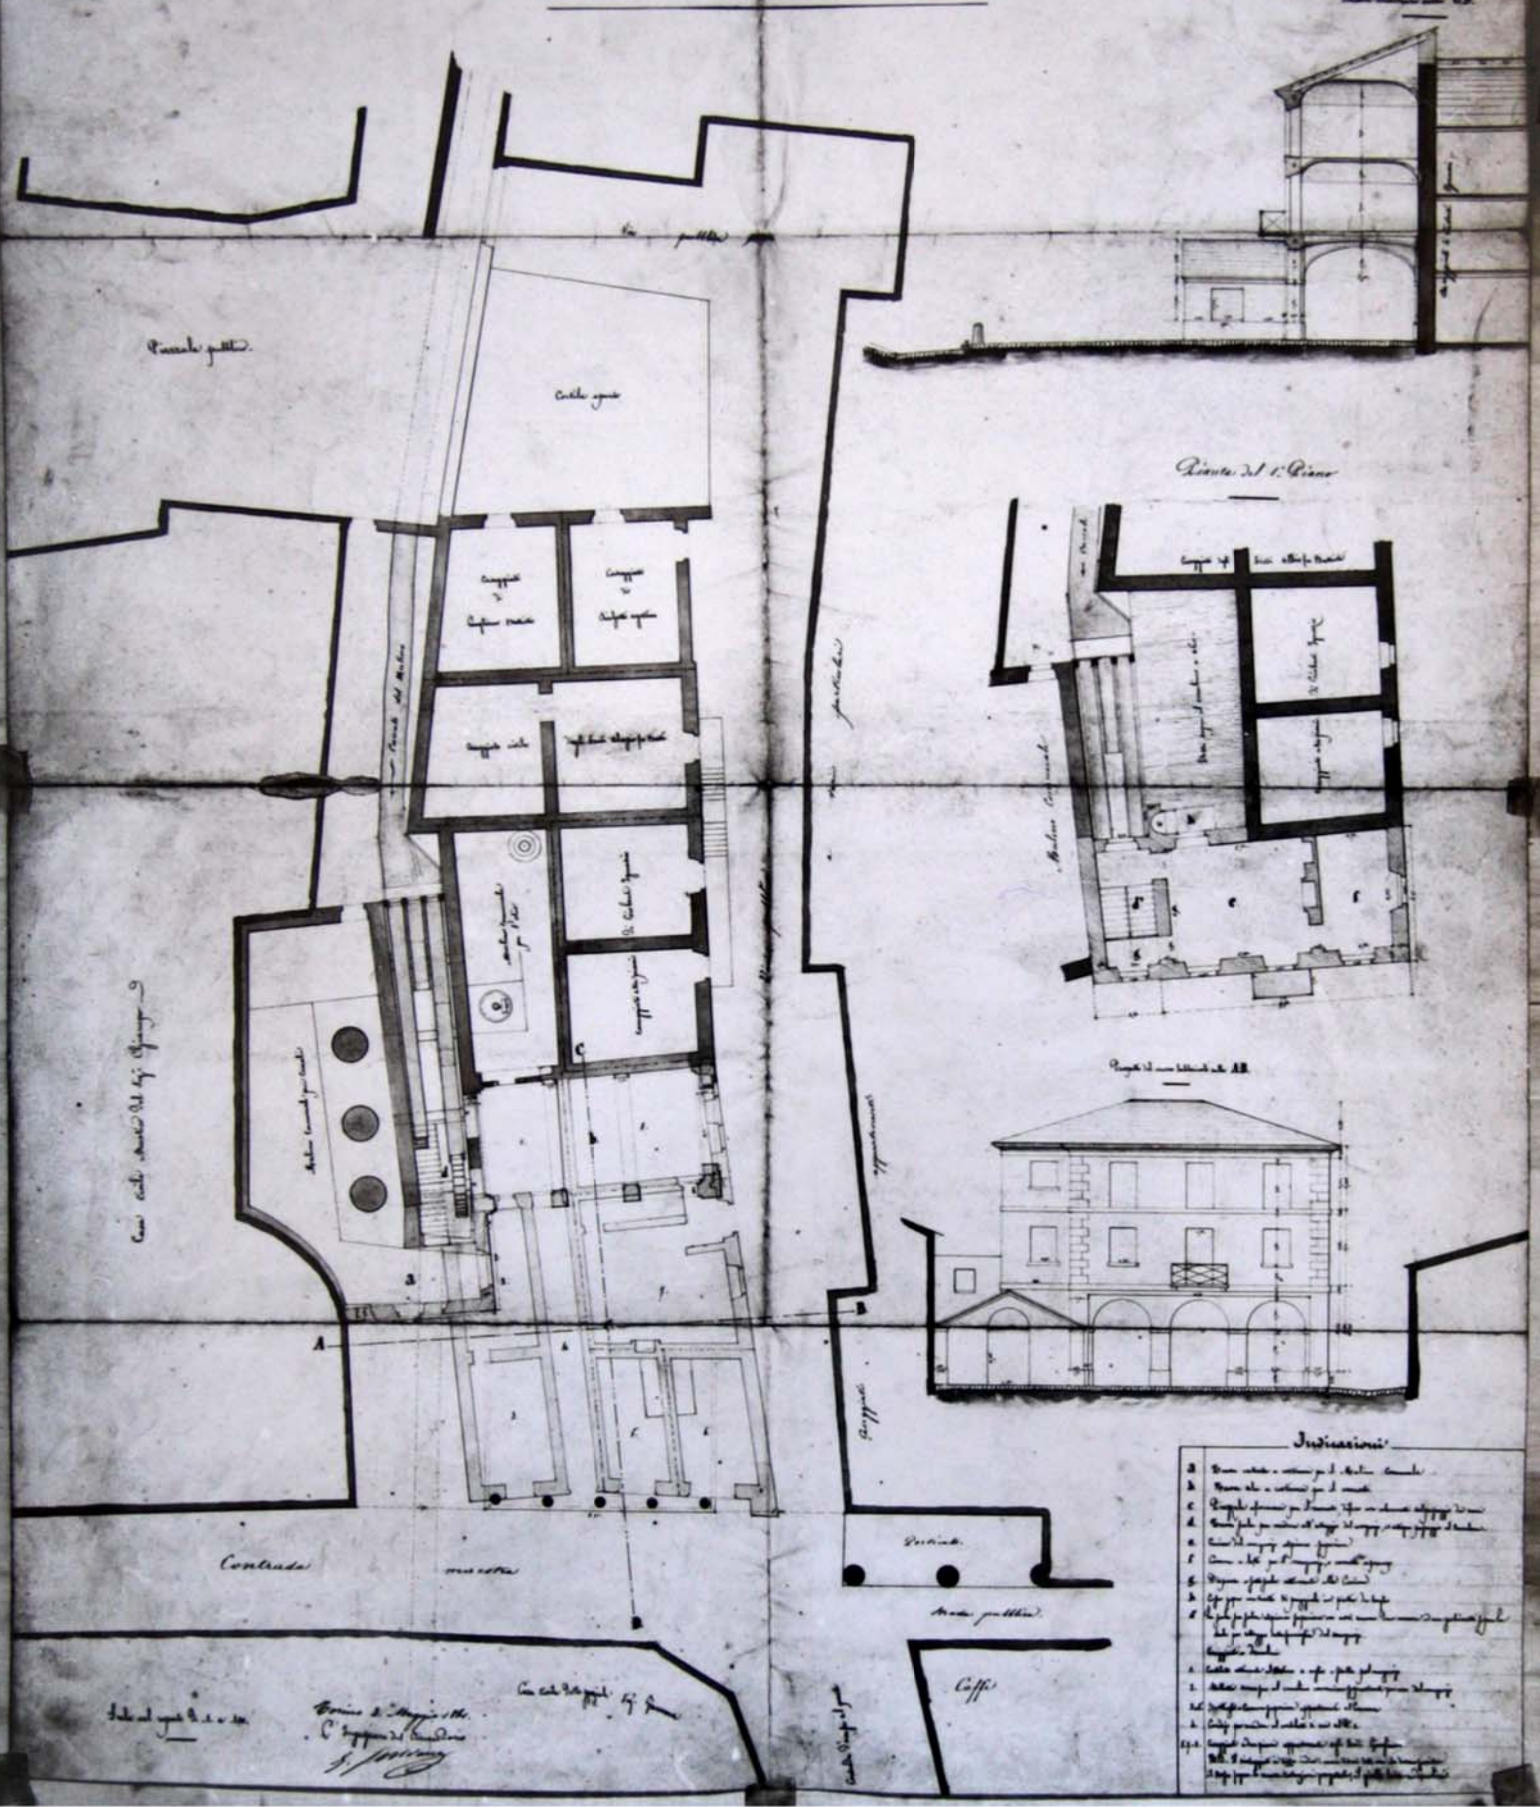
Progetto regolare per la formazione d'una Piazza e Tettoja pel mercato da erigersi nel Borgo vecchio in attinenza del Molino Comunale, mediante la demolizione delle case …