




Scala 1:100

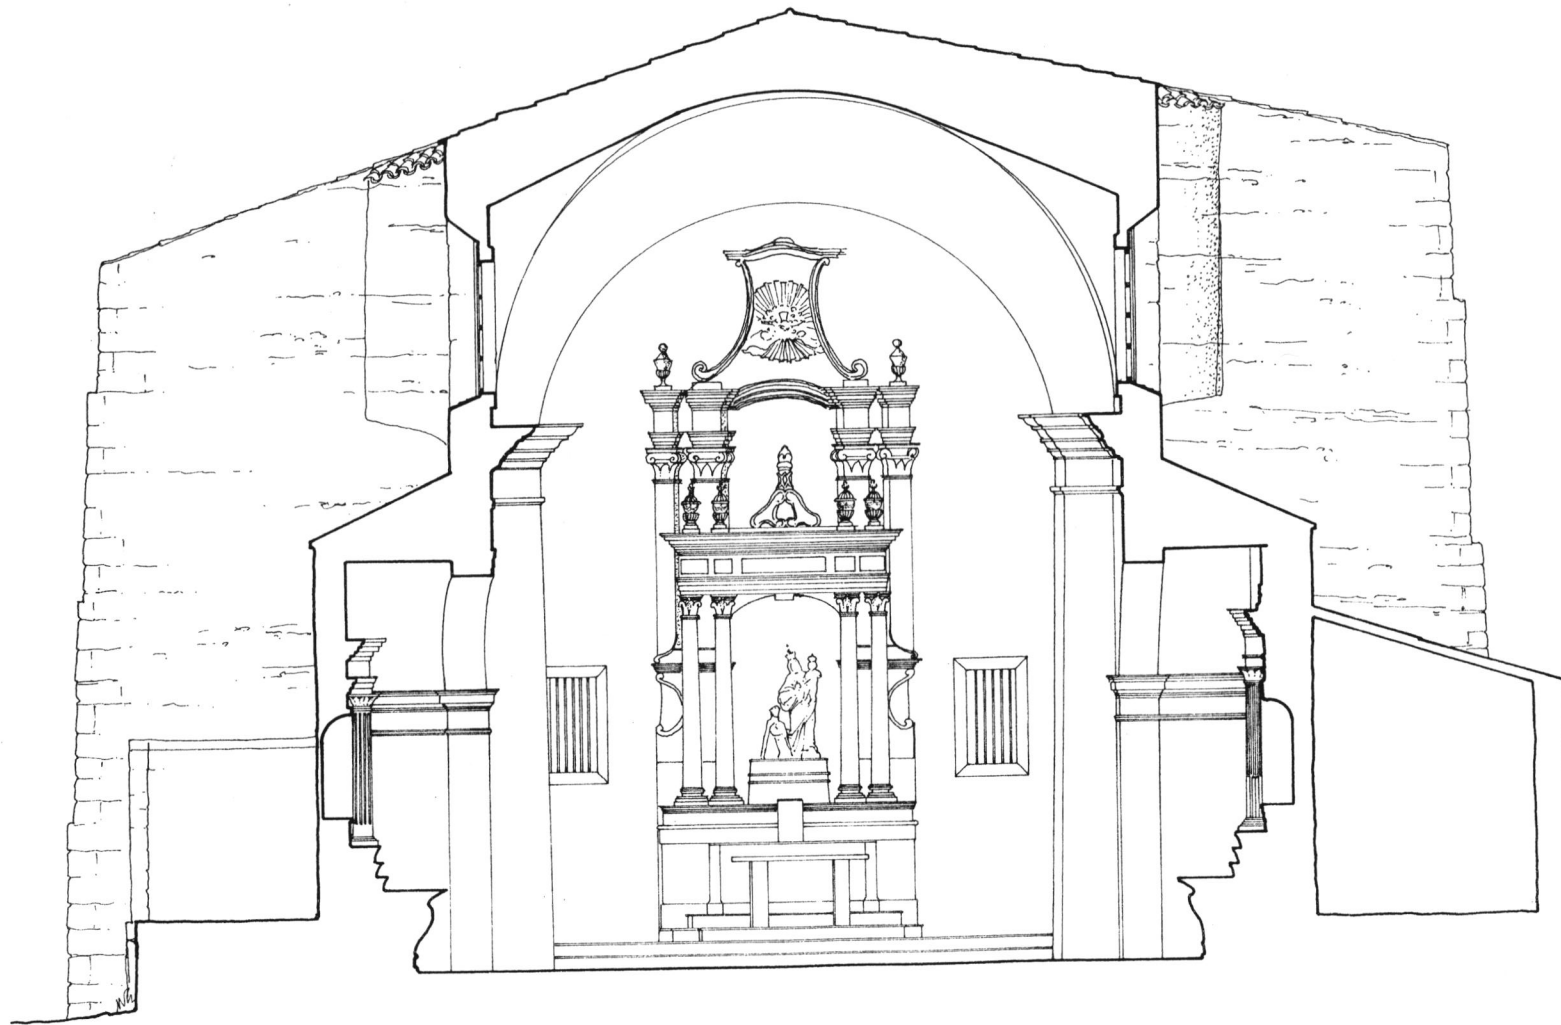

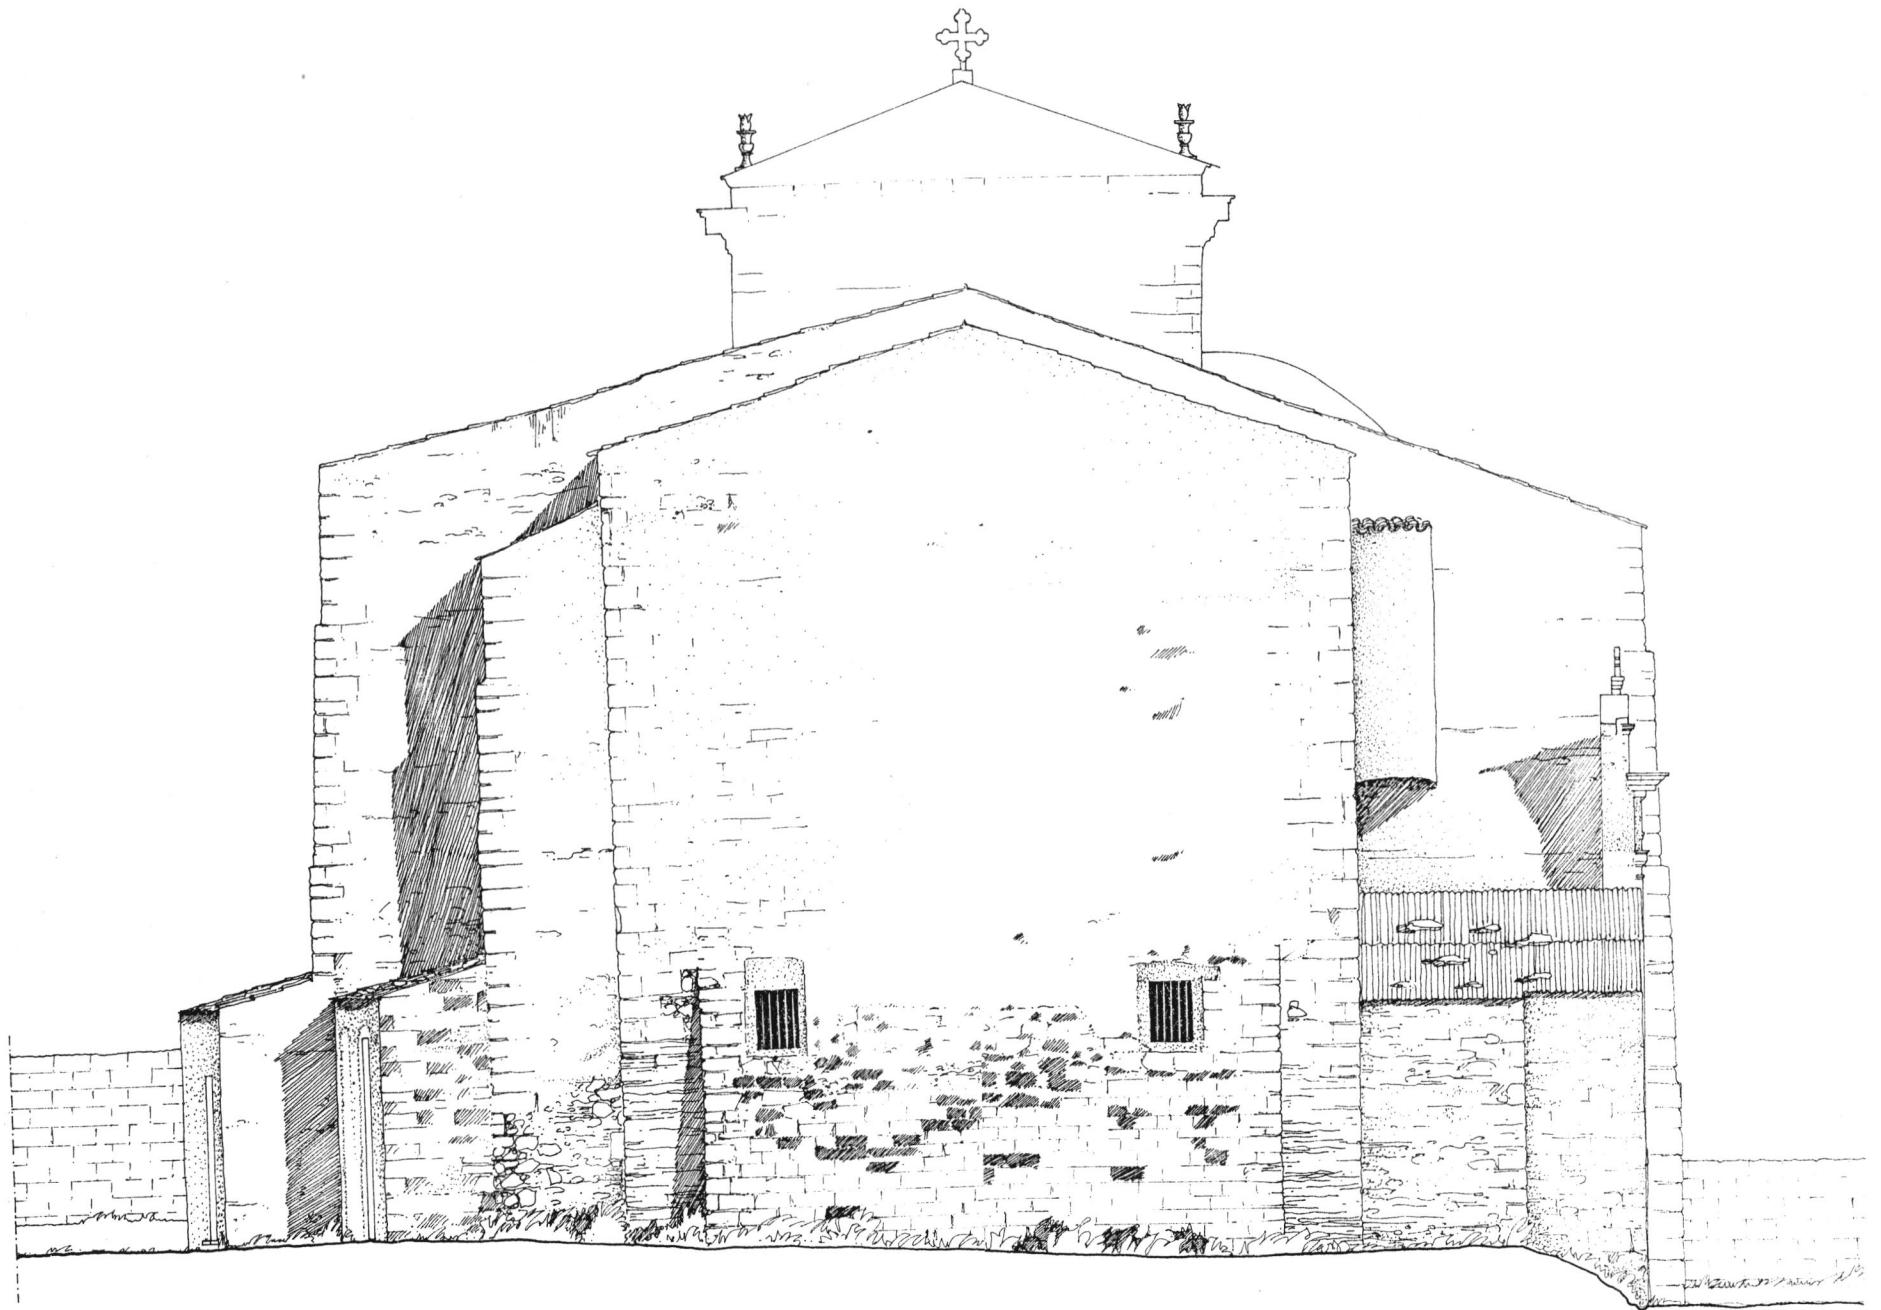

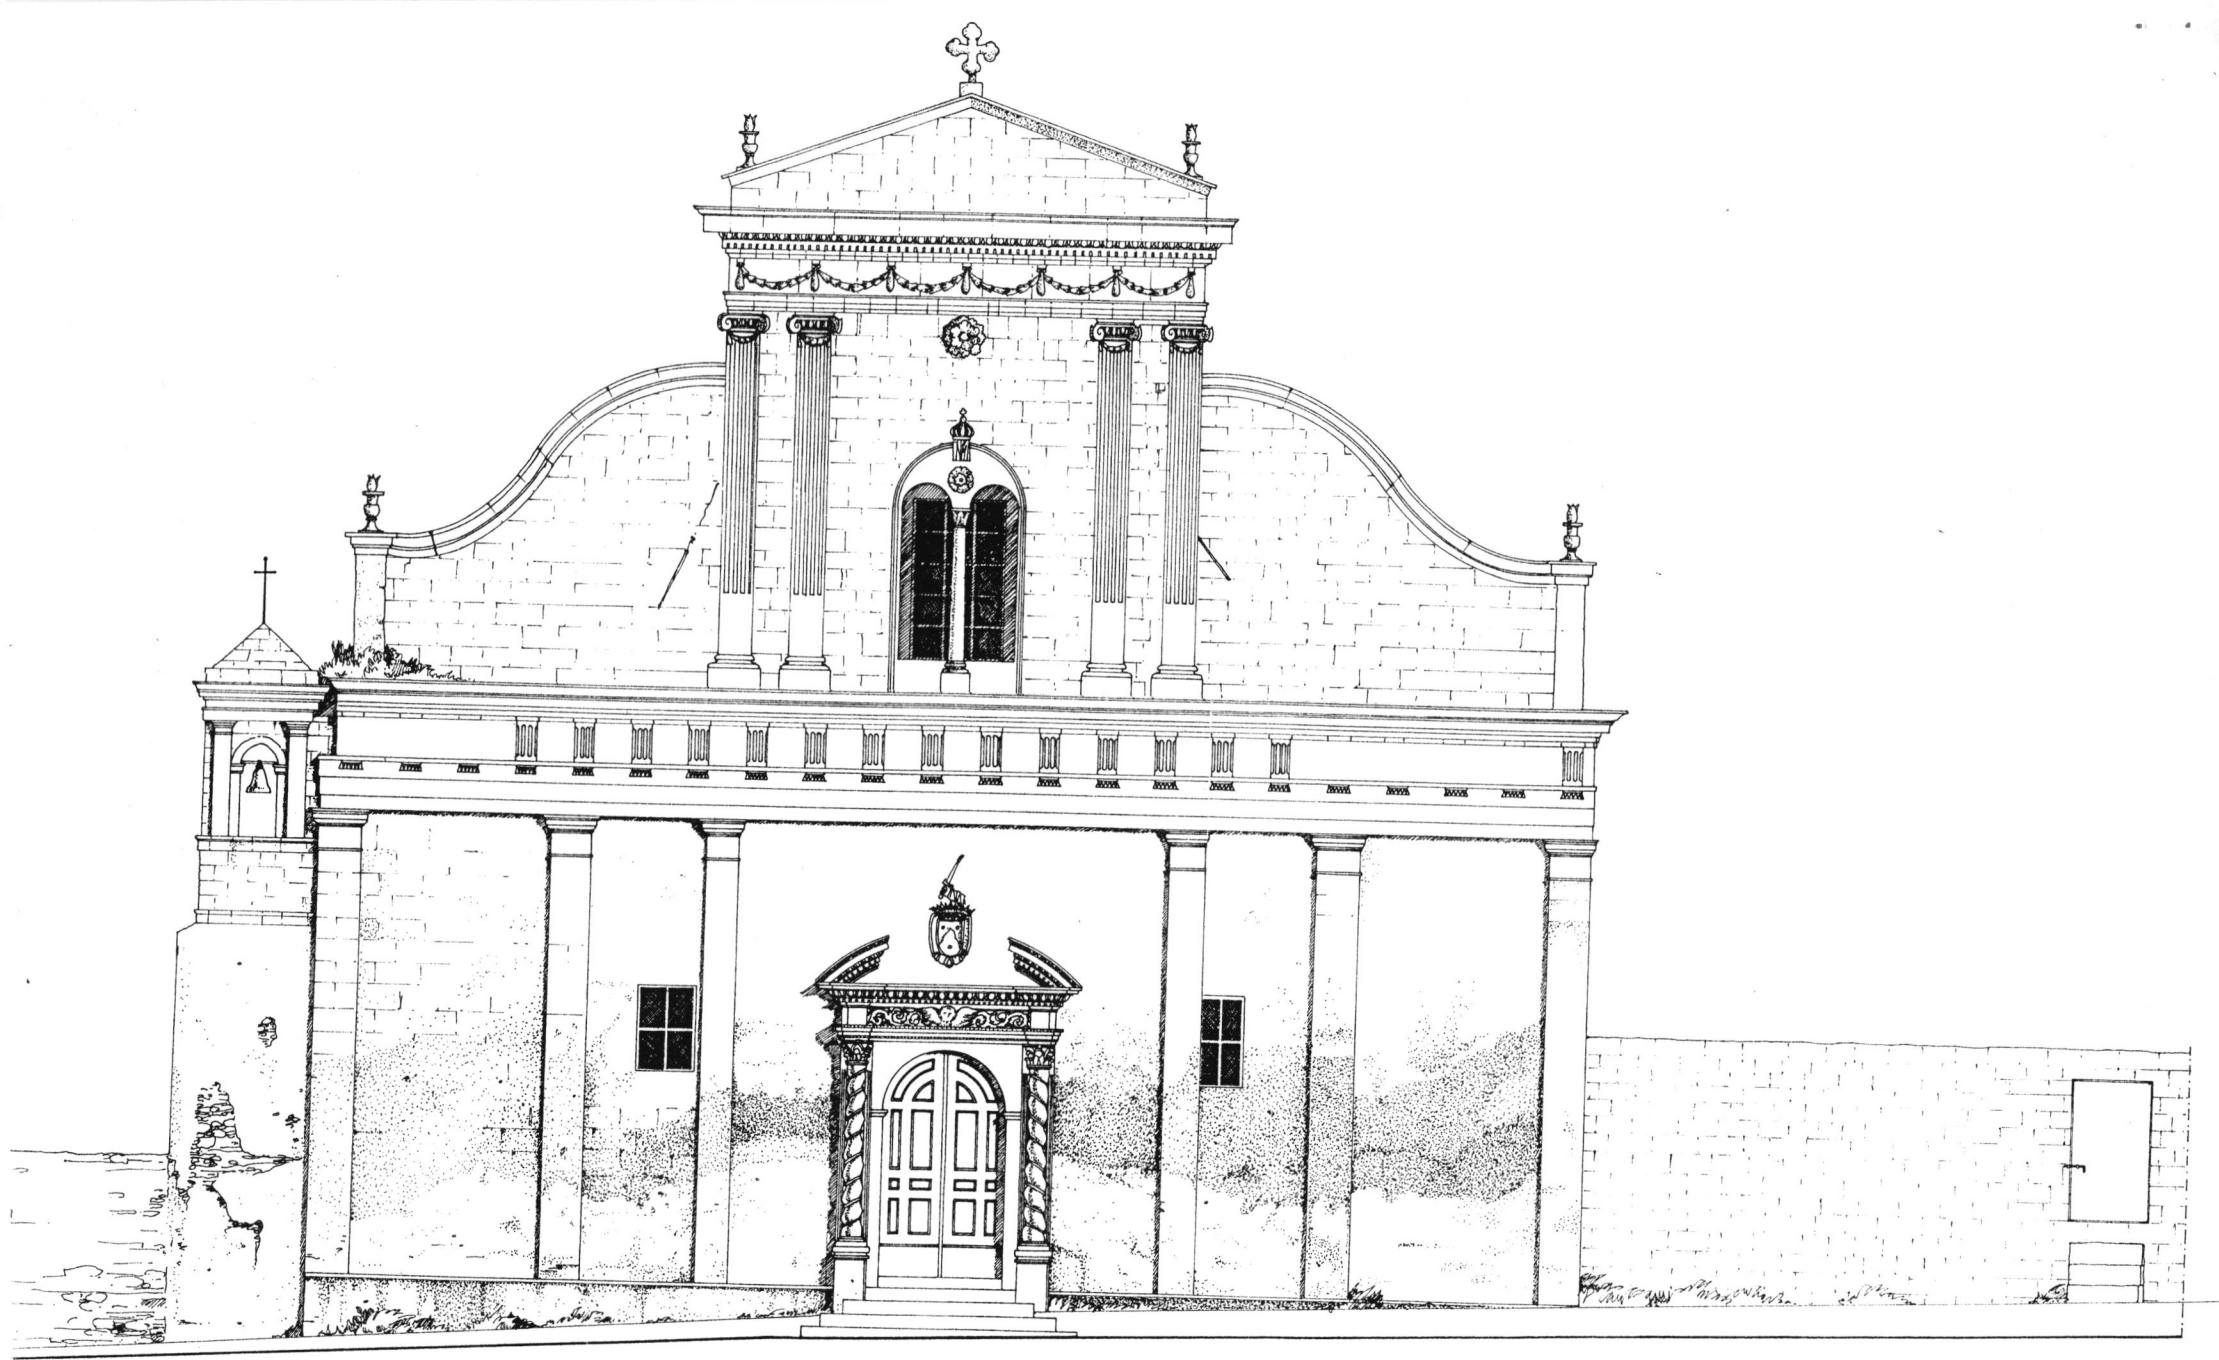



Prospetto

