


VIA PRINCIPE UMBERTO

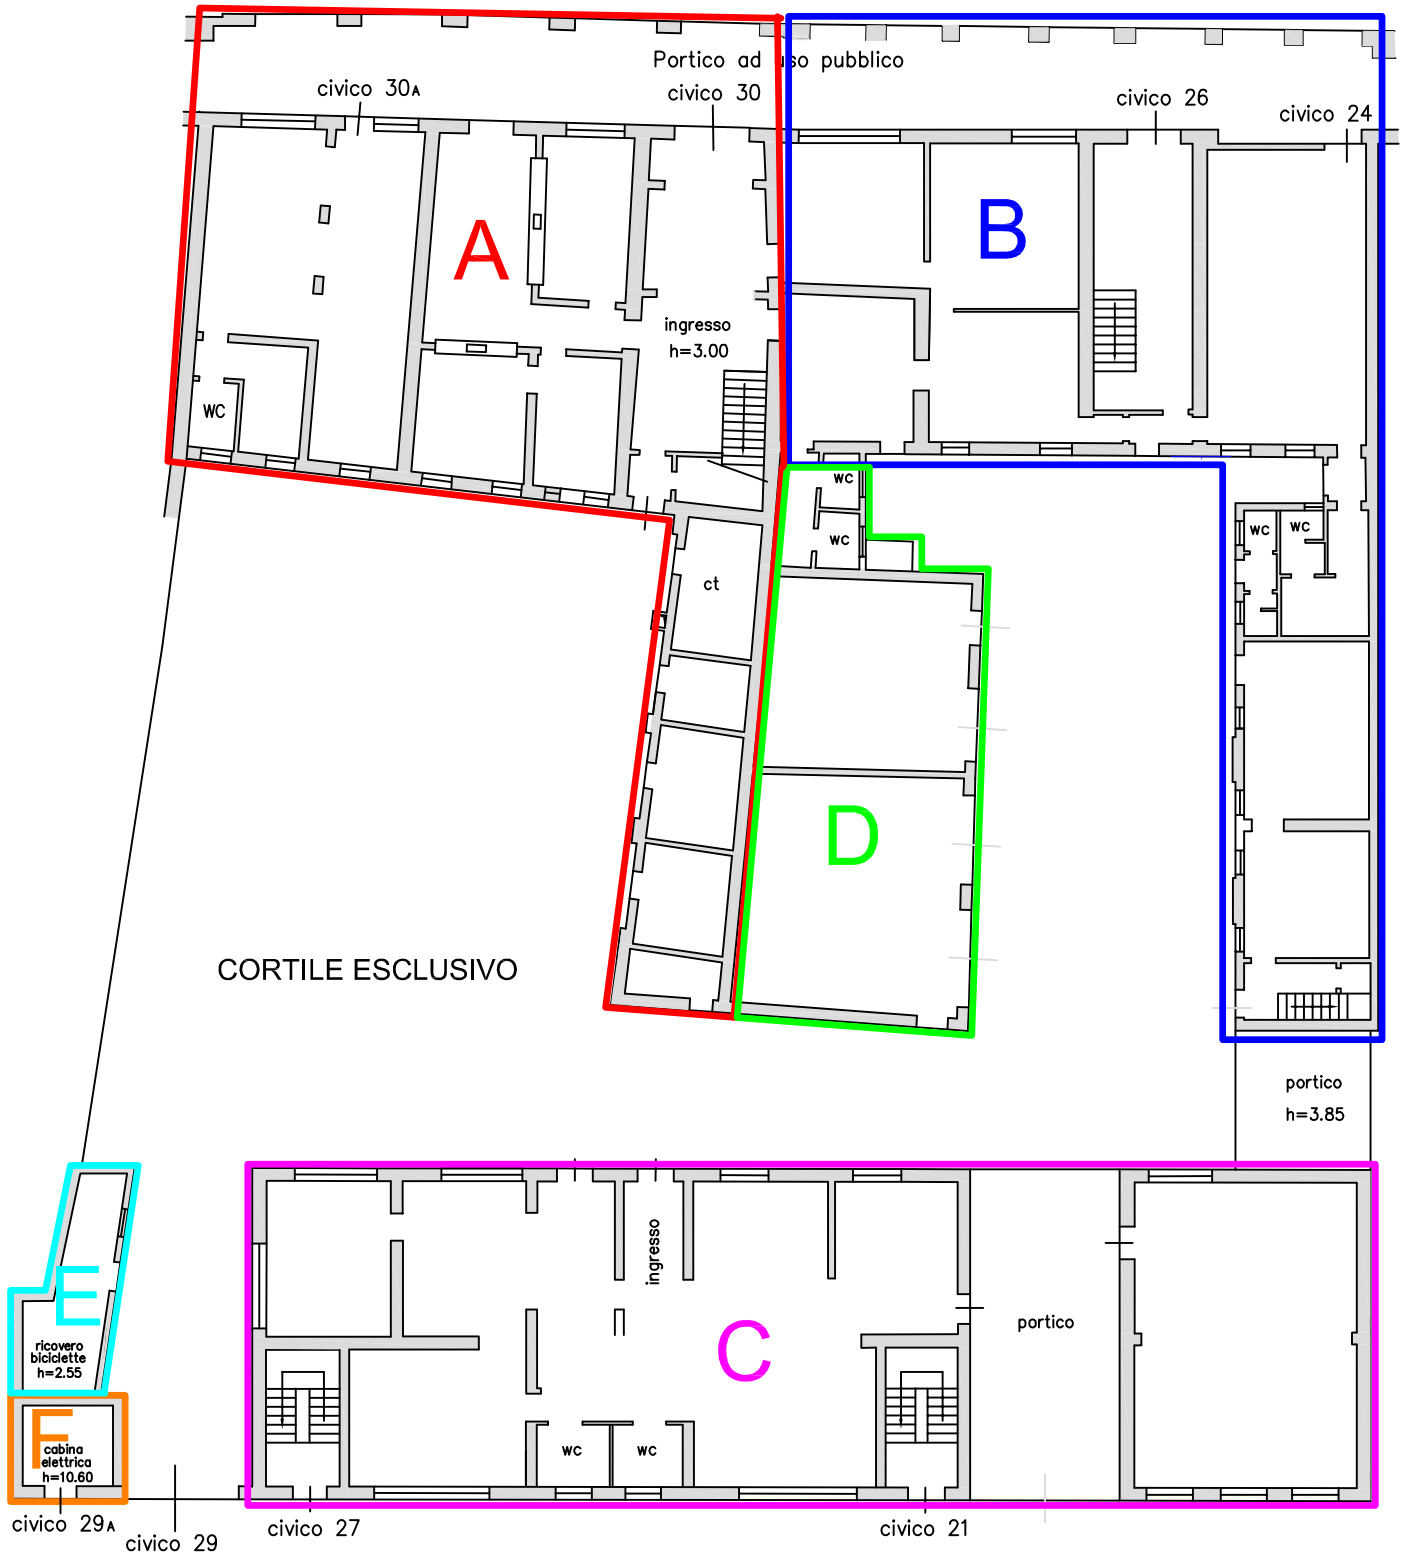

VIA SAN GIROLAMO

PLANIMETRIA