



F° 11 sez. D All. A (agg. 1985) sc. 1:2000

All. **2**

CAT. GEN.

ARCH. DIS. COLL.

"CASA ALBRIZIO"


COMUNE DI ODERZO

SEZ. D FOGLIO XI All.to A

ESTRATTO DI MAPPA

SCALA 1 : 1000

art. 1 legge 1.6.1939 n.1089

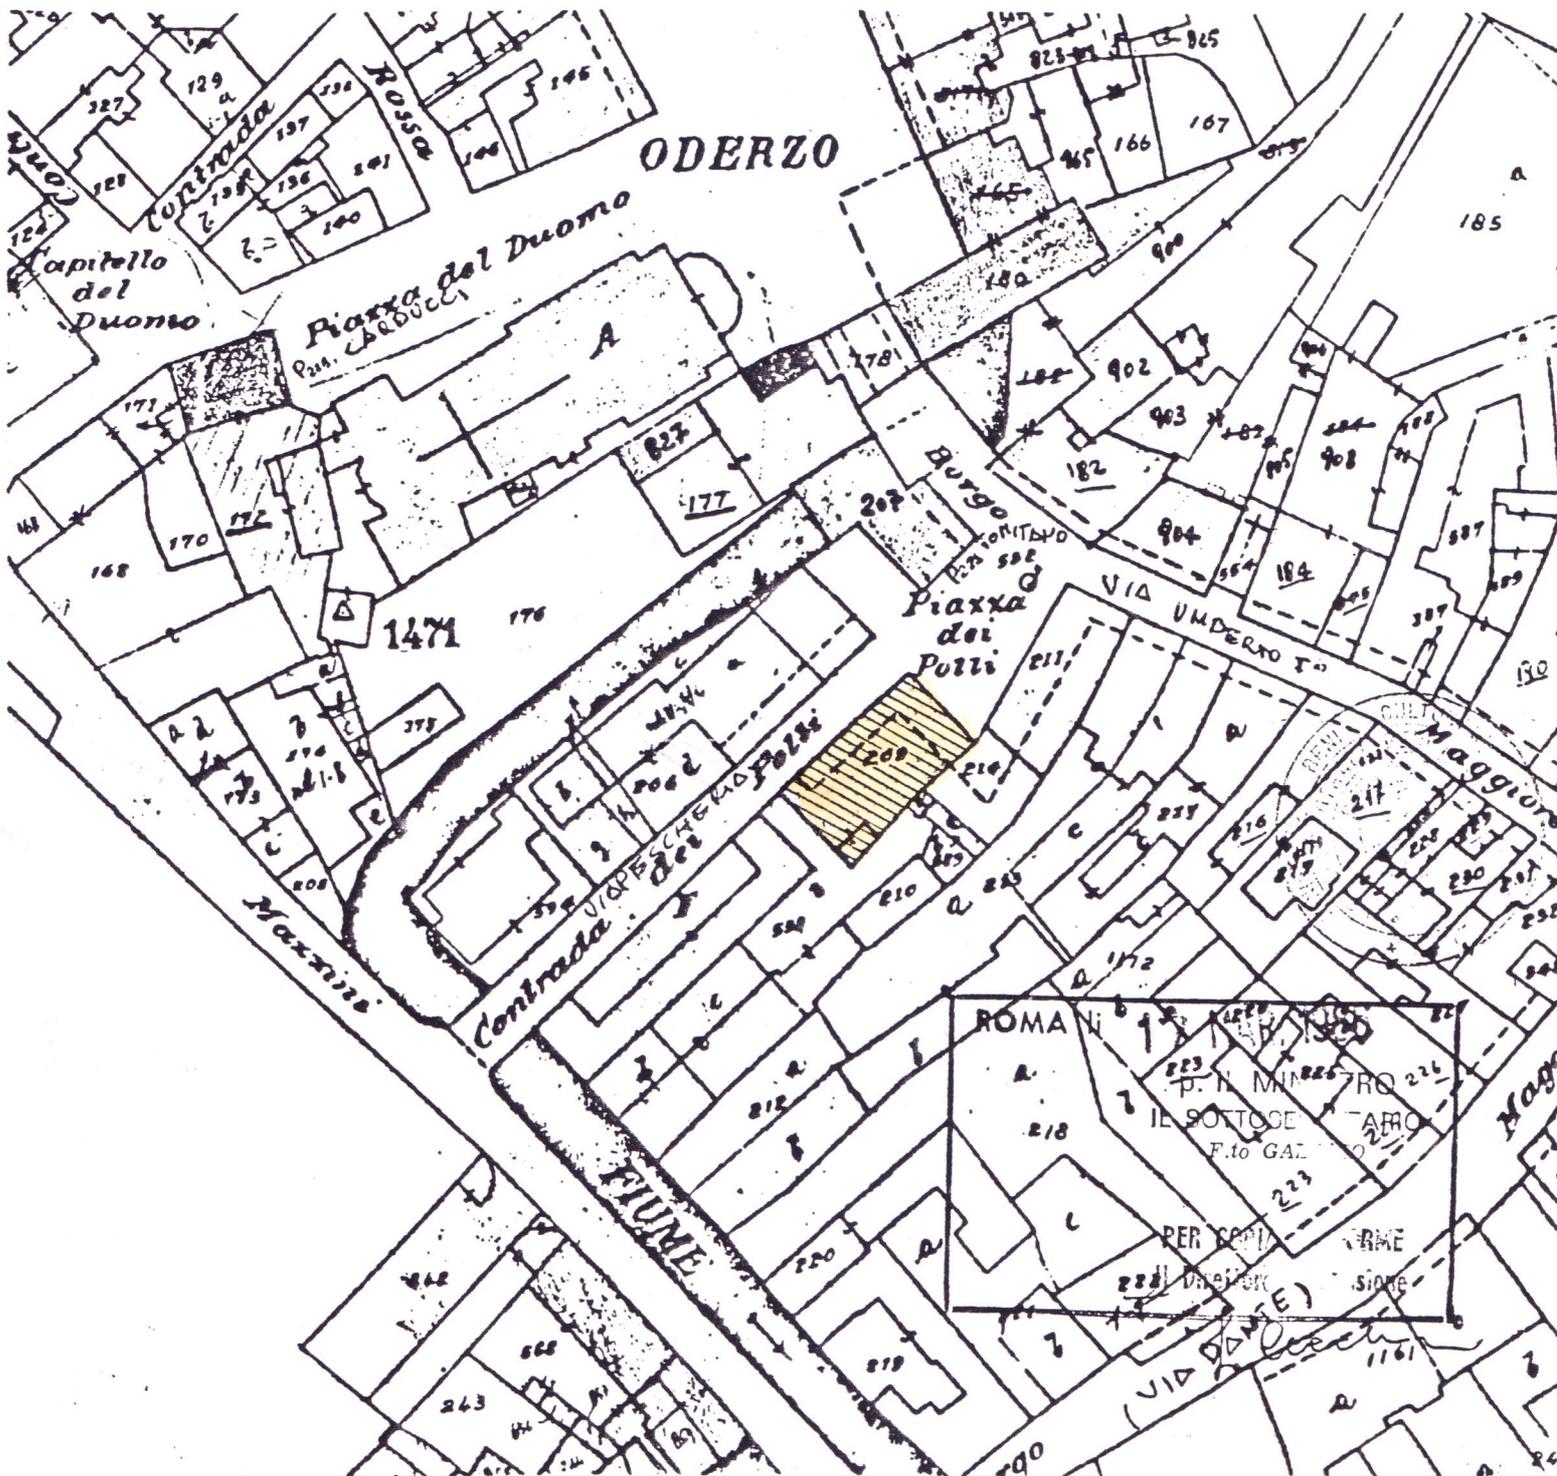

05/00140013

ITA:

Soprintendenza BB.AA.AA.Veneto-Venezia

VENETO

PROVINCIA E COMUNE:	TV ODERZO
LUOGO:	Piazza Tomitano,5-6-8;(RAM)
OGGETTO:	Palazzo Giorgio
CATASTO:	F° 11 Sez. D All. A (1985); part. <sup>209</sup> 200-211-214
CRONOLOGIA:	XVI?; XVII?
AUTORE:	?
DEST. ORIGINARIA:	Abitazione - magazzini (?)
USO ATTUALE:	Abitazione;negozi; uffici
PROPRIETA':	
VINCOLI LEGGI DI TUTELA: P.R.G. E ALTRI	
TIPOLOGIA EDILIZIA - CARATTERI COSTRUTTIVI	
PIANTA: (posiz.angolare)	irregolare;portico esterno continuo.
COPERTURE:	A due falde, con orditura alla vicentina e capriate composte in legno, con tavelle;manto in coppi.
VOLTE o SOLAI:	Solai;travi in legno; laterocemento.
SCALE:	3,interne a due rampe, tra muri;1,interna,elissoidale, tra muri; 1,esterna, ad unica rampa.
TECNICHE MURARIE:	Muratura in mattoni con intonaco liscio(archi a tutto sesto su pilastri).
PAVIMENTI:	In granigliato,in legno; moderni, di ceramica.
DECORAZIONI ESTERNE:	Fascia marcapiano,marcadavanzali e cornice a dentelli in mattoni intonacati;davanzali in pietra.
DECORAZIONI INTERNE:	Nessuna
ARREDAMENTI:	Nessuno
STRUTTURE SOTTERRANEE:	0 p.s.; fondamenta non accertabili.

DESCRIZIONE:

Edificio situato in terreno piano, in lotto posto d'angolo a chiusura della P.za Tomitano. Tipologia anomala, a corpi giustapposti e indipendenti con atri di distribuzione degli accessi ai vani del 1° piano; portico continuo di uso pubblico sui lati a Nord e Ovest.

Volume articolato ad L con corpi laterali, edificato nel secolo XVI (?) su progetto unitario(°).

L'impianto strutturale originale appare conservato nell'insieme del volume dell'edificio, ad eccezione del piano terra adibito nel sec. XX a negozi, con demolizione di muri portanti e della facciata interna del sottoportico.

La parte centrale è stata ristrutturata con inserimento di una scala in c.a. e solai in laterocemento.

Sulla facciata Est sono stati aggiunti nuovi corpi di fabbrica in epoca moderna.

La copertura è a due falde, con colmi a livelli diversi.

La facciata, unitaria nel disegno e decorazione, è caratterizzata da cornici in cotto intonacate, fasce marcapiano e marcadavanzale, finestre e trifore incorniciate da elementi in cotto.

(°)

L'omogeneità strutturale emerge dalla distribuzione planimetrica del 1° piano, dove ancora integri sono i muri di spina, i quali risultano pressocchè paralleli ed a distanze eguali, pur adeguandosi all'orientamento dei lotti e delle due strade a margine ( Via Pescheria e Via Umberto 1°) (n.d.c.)