



UFFICIO TECNICO ERARIALE di

TREVISO

ESTRATTO DI MAPPA

Comune di ODERZO

Sez. Cens. F 1

Prot. (Mod. B) N.

41663

Riscosse L.

2400

Imposta di bello assolta
in modo virtuale.
Iland. Finanza di Treviso
25907 del 15/12/1977


SI rischia autentica il presente estratto autorizzandone l'uso per la

redazione di tipo di frazionamento o tipo mappale.

data 11 OTT. 1973

dal DIRIGENTE
IL CAPO SEZIONE II
(geom. princ. Sandro Seloni)

Scala 1:2000

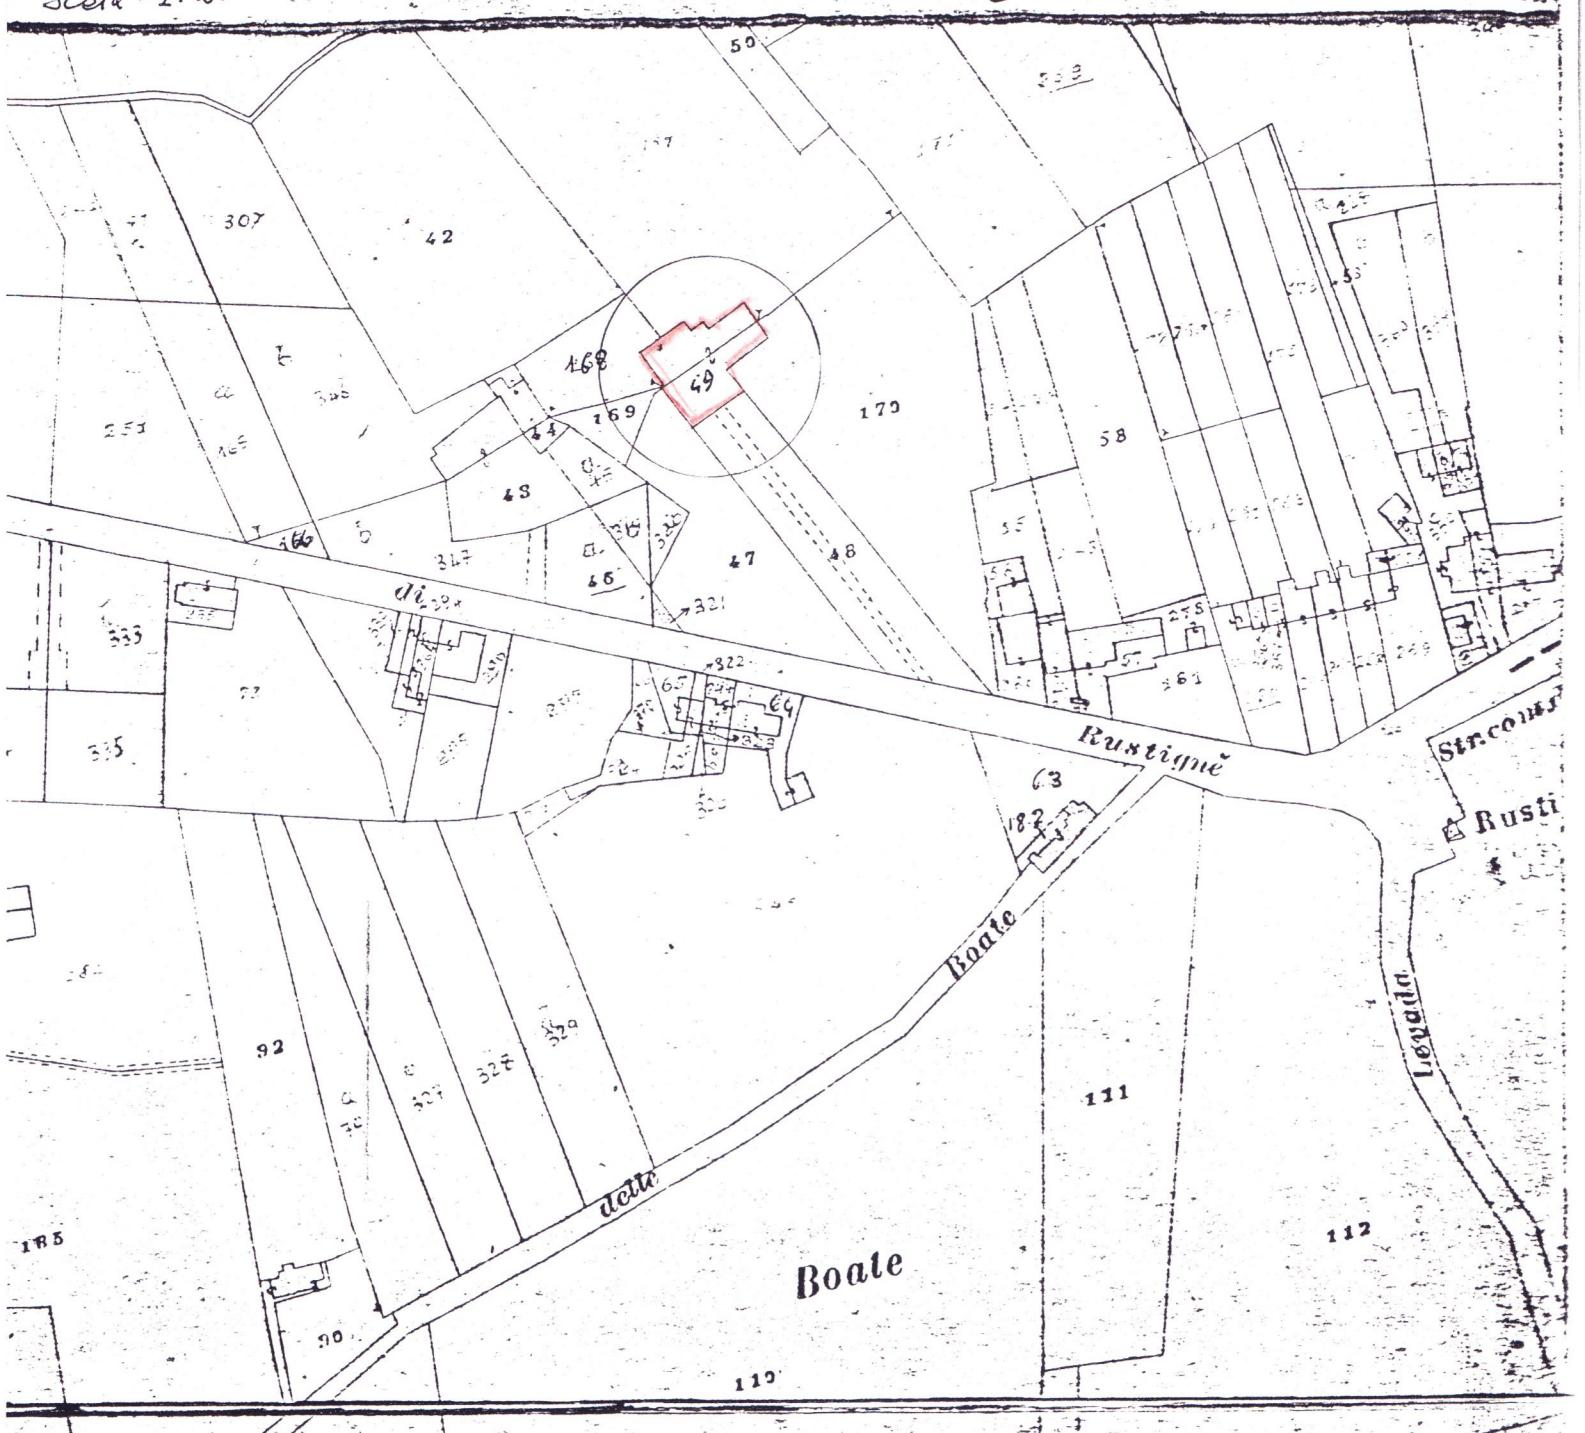



05/00140017	ITA:	Soprintendenza ai Beni Ambientali e Architettonici del Veneto	VENETO
PROVINCIA E COMUNE:		TV - Oderzo	DESCRIZIONE:
LUOGO:		Strada comunale di Rustignè	Complesso costituito da due corpi in linea. Corpo principale: 3 piani, a pianta rettangolare con salone centrale passante e scala laterale. Solai in travi lignee a vista, poggiante su muri di spina e perimetrali. Struttura della copertura costituita da unica capriata di colmo, sostenente l'ordinatura generale del tetto. Tracce di intonaco originale a marmorino in facciata Sud, con affresco sopra l'ingresso (croce sormontata da un braccio). Pavimentazioni in cemento, legno e piastrelle moderne a PT, legno a 1° e 2° P.
OGGETTO:		Casa d'abitazione e annessi rustici	Corpo secondario: pianta quasi trapezoidale, senza muri di spina. Vano unico adibito a deposito materiali ed ex teatro parrocchiale (garage sul lato Est). Struttura muraria in mattoni e copertura in capriate, manto in coppi.
CATASTO:		F° 1 Sez.F Oderzo mapp. 49	
CRONOLOGIA:		XVII - XIX	
AUTORE:		ignoto	
DEST. ORIGINARIA:		abitazione ed annessi rustici	
USO ATTUALE:		abitazione e sala parrocchiale	
PROPRIETA':		privata: parrocchia di Rustignè	
VINCOLI	LEGGI DI TUTELA: P.R.G. E ALTRI PRGC approv. il 27.8.76; Zona Agric."Bene esist. tutelato"		
TIPOLOGIA EDILIZIA - CARATTERI COSTRUTTIVI			
PIANTA:		rettangolare	
COPERTURE:		travi lignee poggiante su muri perimetrali, capriate; manto in tavelle e coppi.	
VOLTE o SOLAI:		legno	
SCALE:		legno	
TECNICHE MURARIE:		muratura in mattoni intonacati	
PAVIMENTI:		legno, cemento, piastrelle moderne	
DECORAZIONI ESTERNE:		affresco sopra l'ingresso principale (croce sostenuta da una mano)	
DECORAZIONI INTERNE:		archivolto in finto bugnato (ingresso scale a PT)	
ARREDAMENTI:		nessuno	
STRUUTTURE SOTTERRANEE:		nessuna	

N. CATALOGO GENERALE

N. CATALOGO

REGIONE

N.

05/00160017

IT:

COMITATO NAZIONALE DI PATRIMONIO CULTURALE
COMMITTEE NATIONAL HERITAGE AND ARCHITECTONIC

VENETO S75

ALLEGATO N.

S3 N. 1610

52995

(5.505238) Roma, 1975 - Ist. Poligr. Stato - S. (c. 400.000)

