

A	N. CATALOGO GENERALE	N. CATALOGO INTERNAZIONALE	MINISTERO PER I BENI CULTURALI E AMBIENTALI ISTITUTO CENTRALE PER IL CATALOGO E LA DOCUMENTAZIONE	AUTORE	Nº
DICI	00251203	ITA:	CENTRO REGIONALE DI DOCUMENTAZIONE DEI BENI CULTURALI E AMBIENTALI DEL VENETO	05	1

05C00062369.1 SALZANO / LOC. CASTELLIVIERO. ORATORIO
 ALLEGATO N. _____ OGGETTO STRALCIO DI FOGLIO CATASTALE



A ICI	N. CATALOGO GENERALE	N. CATALOGO INTERNAZIONALE	 MINISTERO PER I BENI CULTURALI E AMBIENTALI ISTITUTO CENTRALE PER IL CATALOGO E LA DOCUMENTAZIONE		AUTORE	Nº
	00251203	ITA:	CENTRO REGIONALE DI DOCUMENTAZIONE DEI BENI CULTURALI E AMBIENTALI DEL VENETO	05		5

ALLEGATO N. 05N00062369.5 OGGETTO NEG. B/N 24x35 SALZANO / LOC. CASTELLIVIERO. ORATORIO
FACCIATA



A	N. CATALOGO GENERALE	N. CATALOGO INTERNAZIONALE	MINISTERO PER I BENI CULTURALI E AMBIENTALI ISTITUTO CENTRALE PER IL CATALOGO E LA DOCUMENTAZIONE	AUTORE	Nº
ICI	00251203	ITA:	CENTRO REGIONALE DI DOCUMENTAZIONE DEI BENI CULTURALI E AMBIENTALI DEL VENETO	05	6

ALLEGATO N. 05N00062369.6 OGGETTO NEG. B/N 24x35 SALZANO / LOC. CASTELLIVIERO. ORATORIO
INTERNO



A DICI	N. CATALOGO GENERALE	N. CATALOGO INTERNAZIONALE	 MINISTERO PER I BENI CULTURALI E AMBIENTALI ISTITUTO CENTRALE PER IL CATALOGO E LA DOCUMENTAZIONE		AUTORE	Nº
	00251203	ITA:	CENTRO REGIONALE DI DOCUMENTAZIONE DEI BENI CULTURALI E AMBIENTALI DEL VENETO	05		7

ALLEGATO N. 05N00062369.7 OGGETTO NEG. B/ N 24x35 SALZANO / LOC. CASTELLIVIERO. ORATORIO

SCORCIO



VE — MIRANO, loc. CASTELLIVIERO VIA NUOVA		
Oratorio Madonna Immacolata di Castelliviero F 3 (1987), part. 7		Data: 1993
		ALGN: 05P00062369.2
CO.DI.CE. coop. di censimento a r.l. Venezia Rilevatori: Pavin G. Segato G.		PROSPETTO OVEST scala 1:50
N. CATALOGO GENERALE	N. CATALOGO INTERNAZIONALE	REGIONE DEL VENETO
00251203	ITA:	05







100

0

0

100

VE — SALZANO, loc. CASTELLIVIERO VIA NUOVA		
Oratorio Madonna Immacolata di Castelliviero F 3 (1987), part. 7		Data: 1993
		ALGN : 05T00062369.3 M
CO.DI.CE. coop. di censimento a r.l. Venezia Rilevatori: Pavin G. Segato G.		PIANTA MUTA scala 1:50
N. CATALOGO GENERALE	N. CATALOGO INTERNAZIONALE	REGIONE DEL VENETO
00251203	ITA:	05

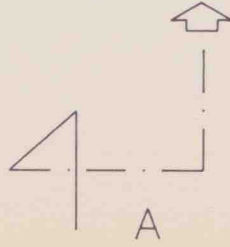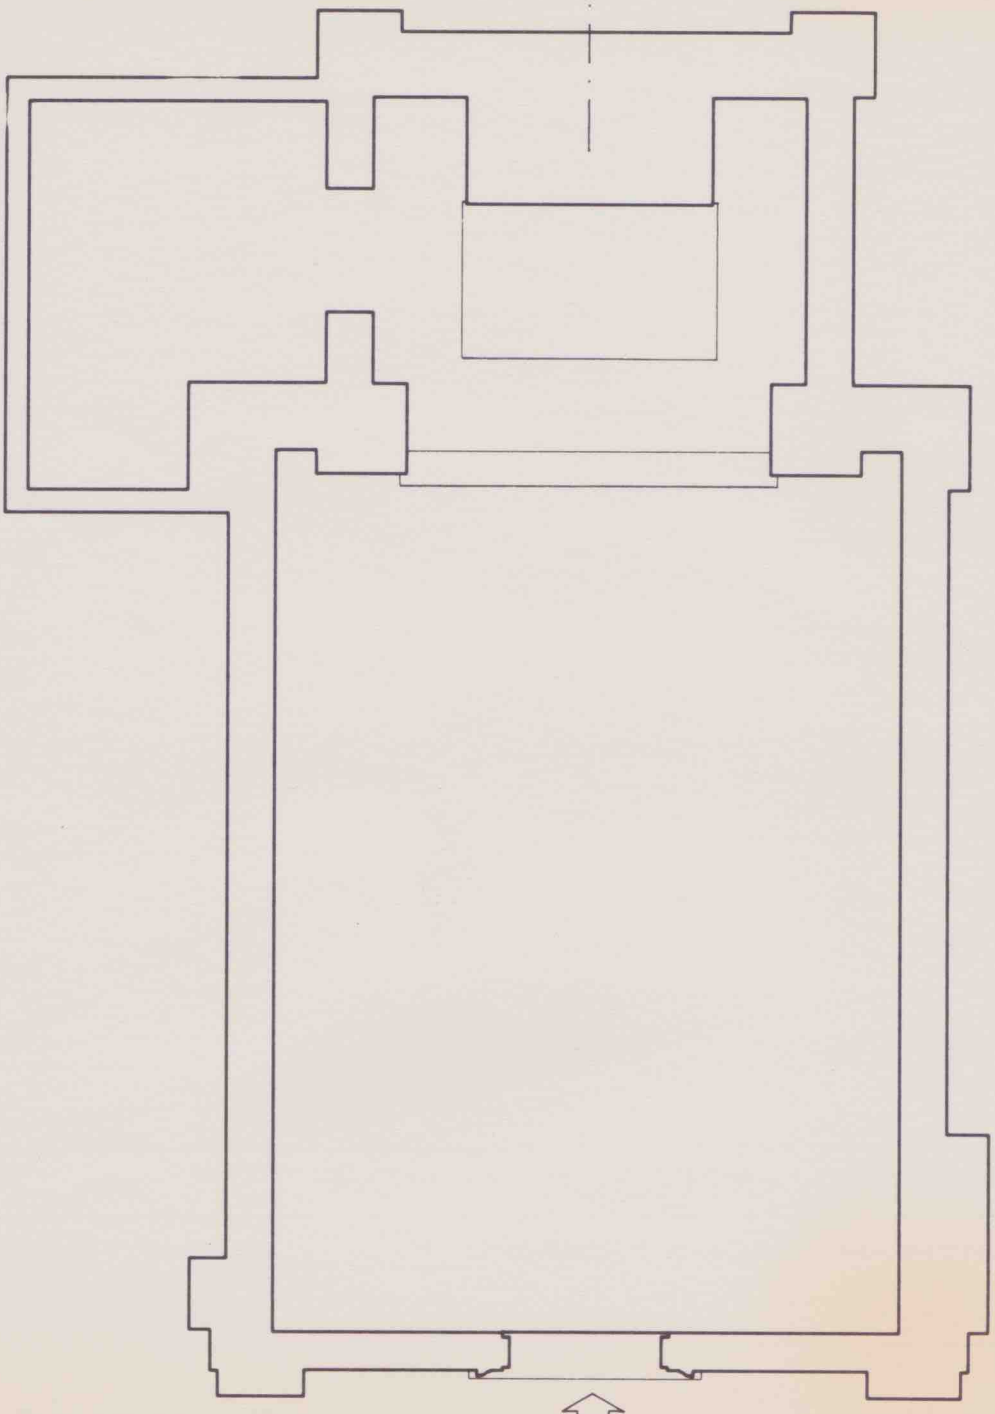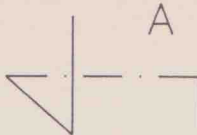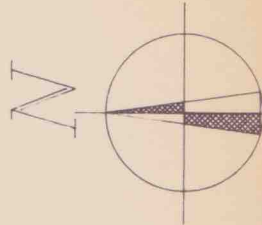

QUOTA +50



100

0

0

100


VE — SALZANO, loc. CASTELLIVIERO VIA NUOVA		
Oratorio Madonna Immacolata di Castelliviero F 3 (1987), part. 7		Data: 1993
		ALGN : 05T00062369.3 Q
CO.DI.CE. coop. di censimento a r.l. Venezia Rilevatori: Pavin G. Segato G.		PIANTA QUOTATA scala 1:50
N. CATALOGO GENERALE	N. CATALOGO INTERNAZIONALE	REGIONE DEL VENETO
00251203	ITA:	05

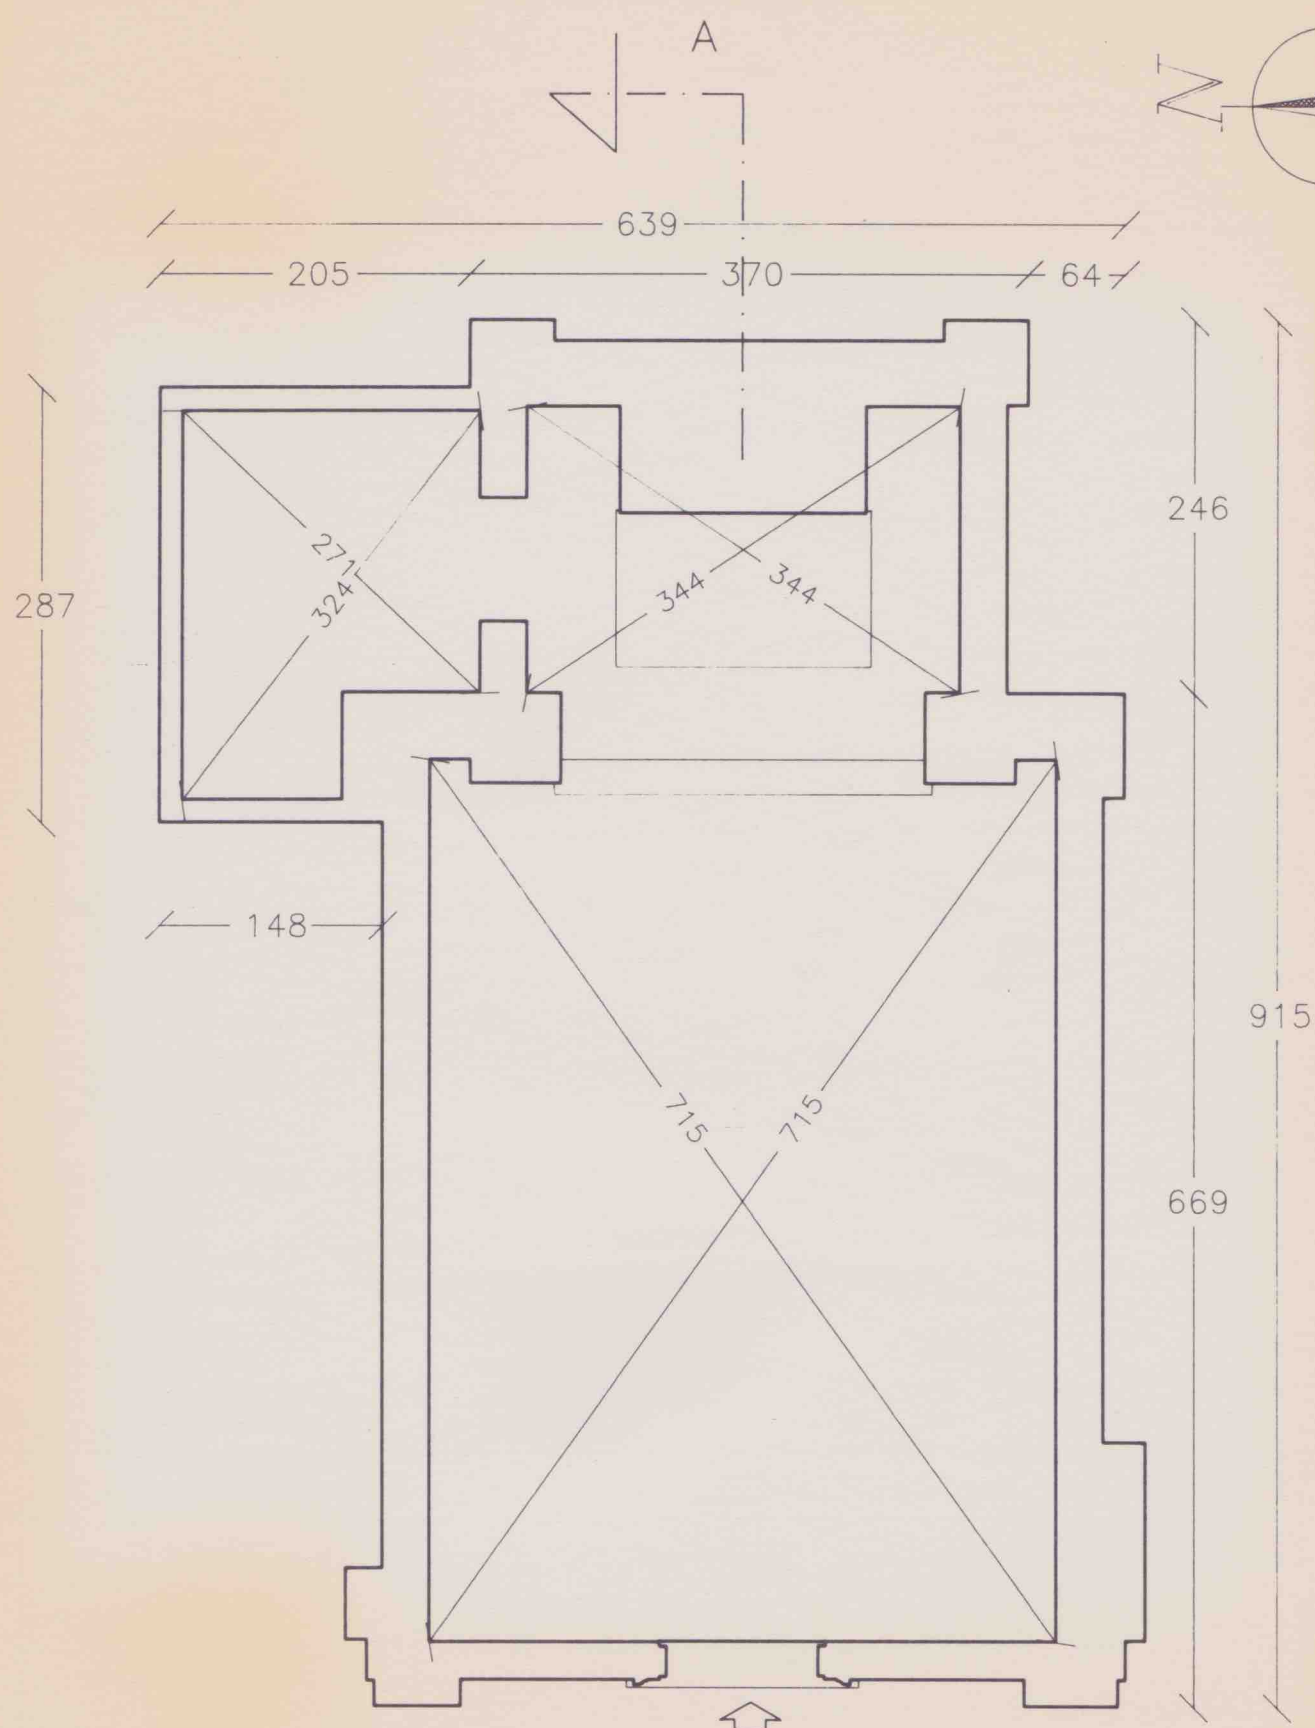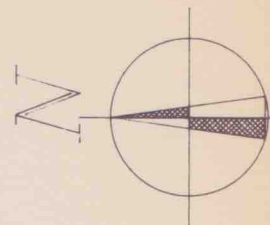

QUOTA +50




VE — SALZANO, loc. CASTELLIVIERO VIA NUOVA		
Oratorio Madonna Immacolata di Castelliviero		Data: 1993
F 3 (1987), part. 7		ALGN: 05S00062369.4 M
CO.DI.CE. coop. di censimento a r.l. Venezia		SEZIONE MUTA
Rilevatori: Pavin G. Segato G.		scala 1:50
N. CATALOGO GENERALE	N. CATALOGO INTERNAZIONALE	REGIONE DEL VENETO
00251203	ITA:	05

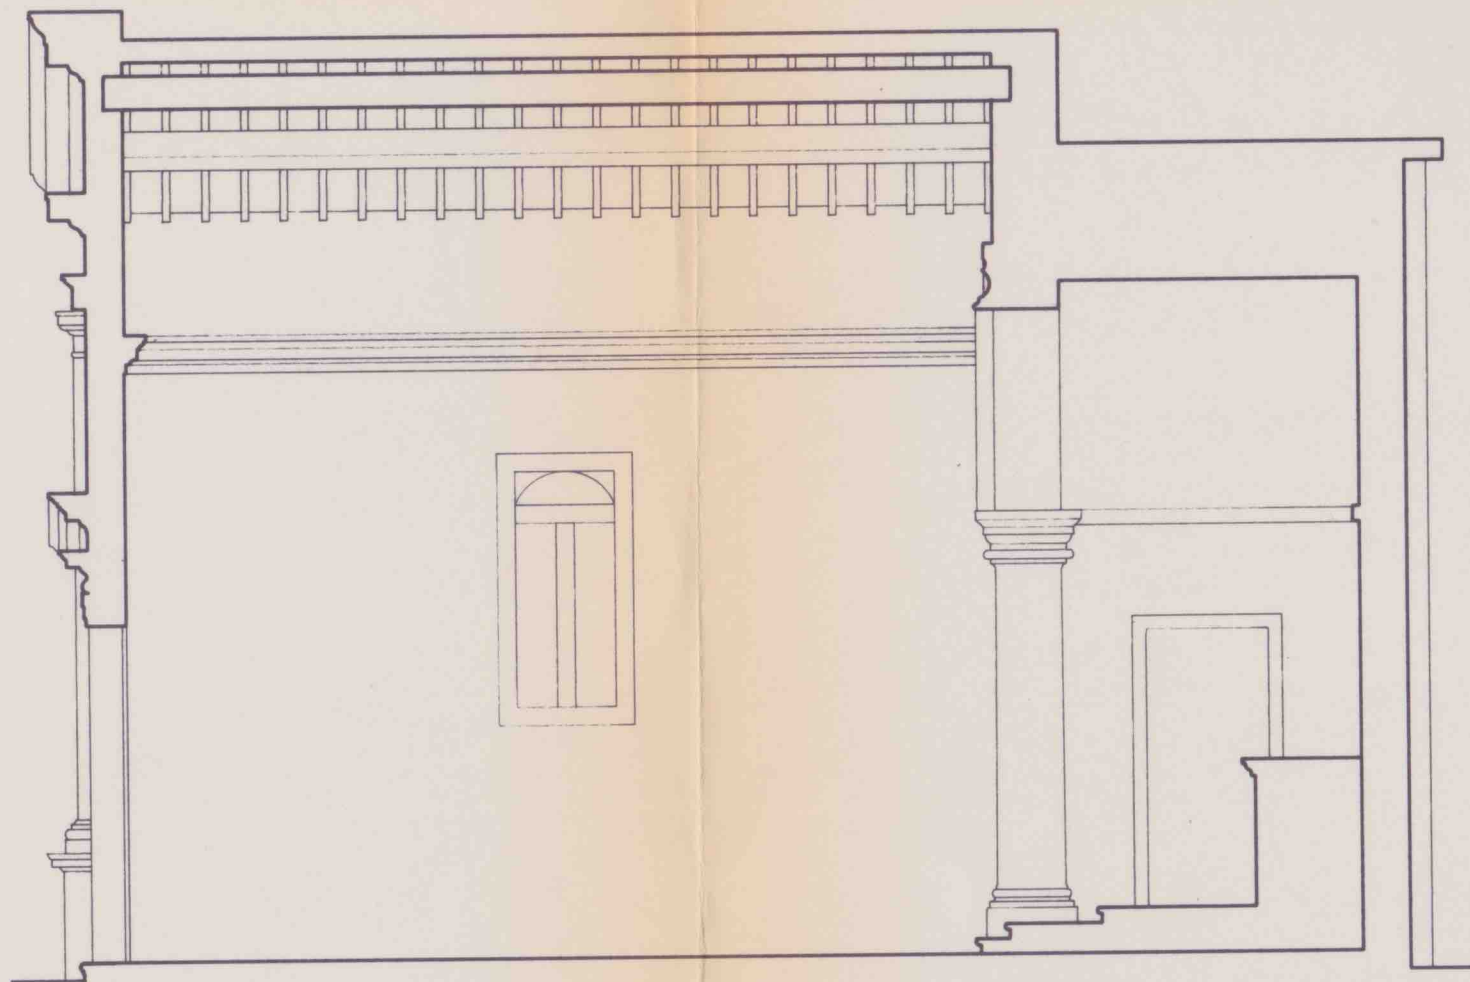

SEZ A - A

VE — SALZANO, loc. CASTELLIVIERO VIA NUOVA		
Oratorio Madonna Immacolata di Castelliviero		Data: 1993
F 3 (1987), part. 7		ALGN: 05S00062369.4 Q
CO.DI.CE. coop. di censimento a r.l. Venezia		SEZIONE QUOTATA
Rilevatori: Pavin G. Segato G.		scala 1:50
N. CATALOGO GENERALE	N. CATALOGO INTERNAZIONALE	REGIONE DEL VENETO
00251203	ITA:	05

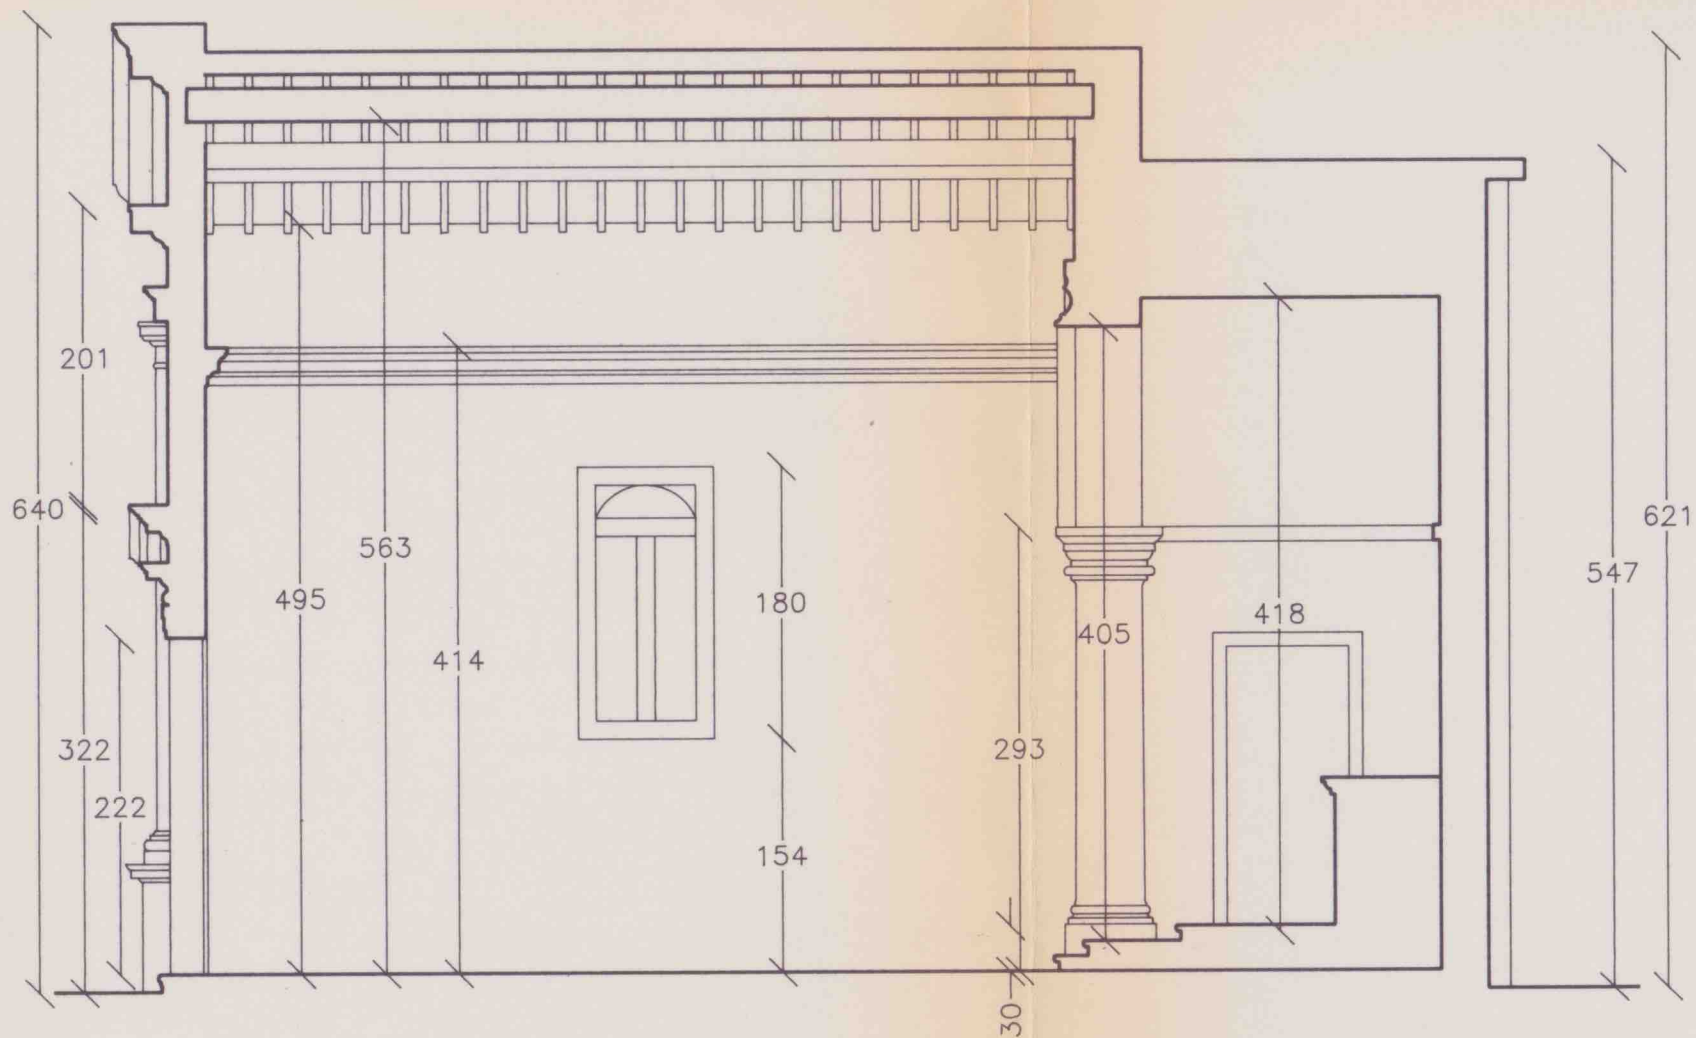

SEZ A - A