

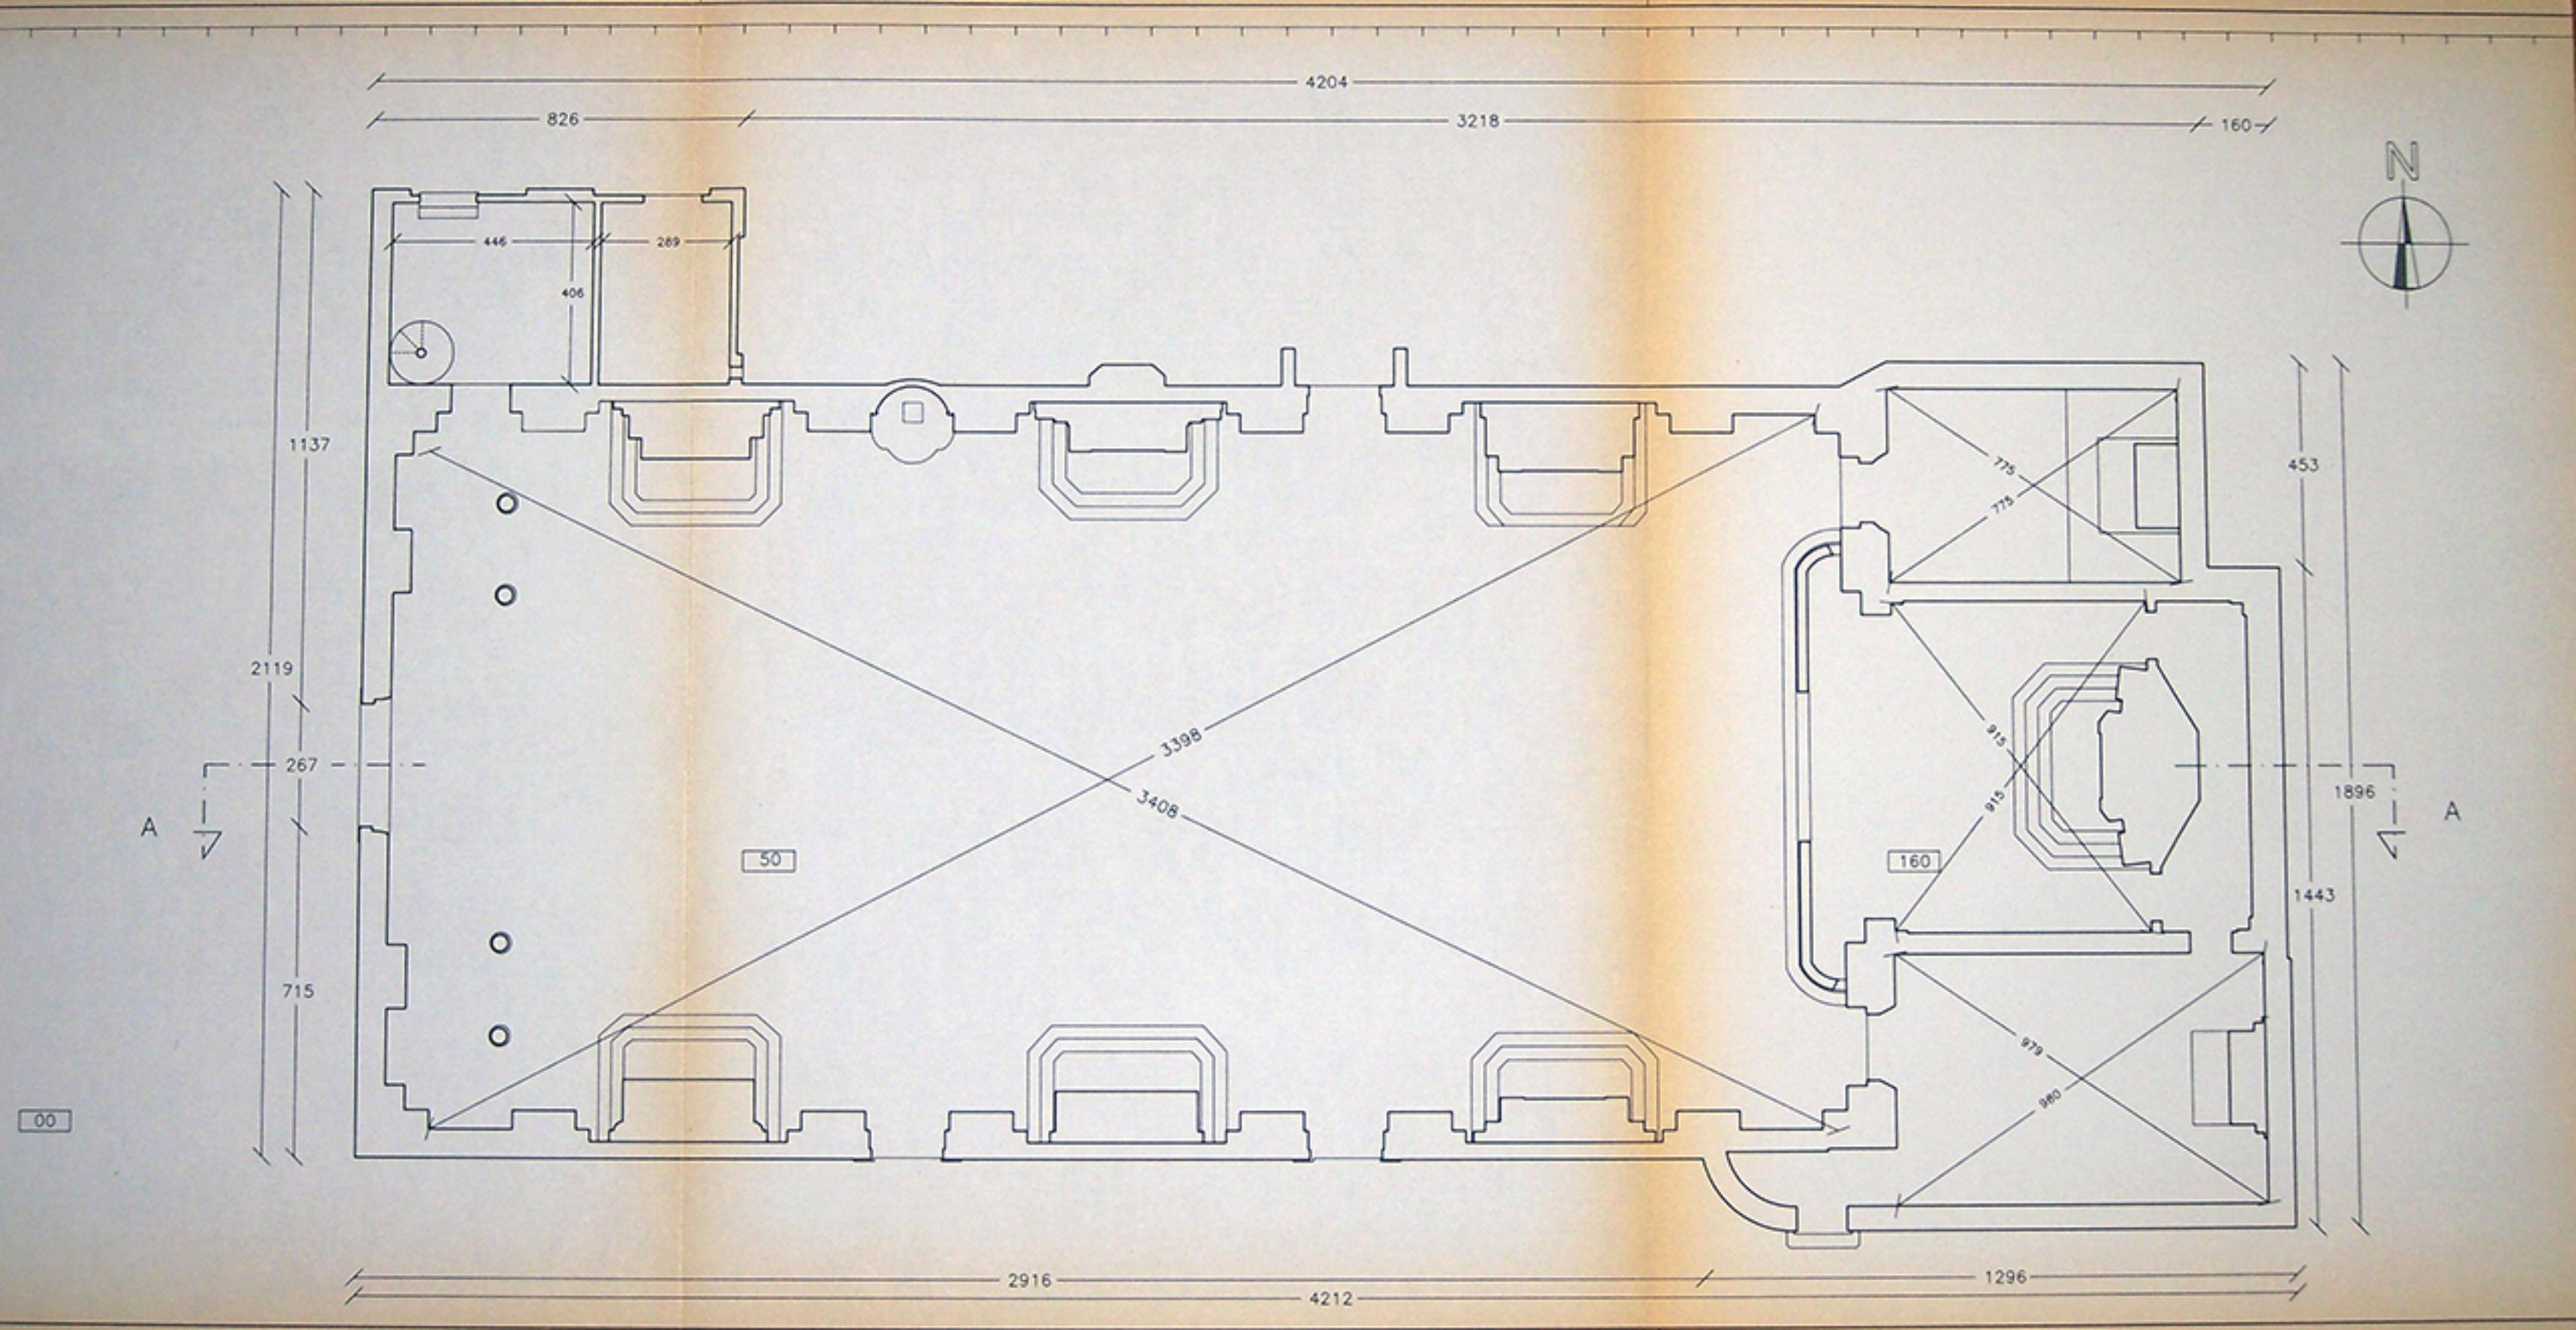


VE - MIRANO, PIAZZALE DELLA CHIESA		
Chiesa arcipretale di Santo Michele Arcangelo F 22 (1987), part. A	Data: 1991 ALGN: 05T00062373.3Q	
CO.DI.CE. coop. di censimento a r.l. Venezia Rilevatori: Pavin G. Segato G.	PIANTA scala 1:100	CO.DI.CE. Cooperativa a r.l.
N. CATALOGO GENERALE	N. CATALOGO INTERNAZIONALE	REGIONE DEL VENETO
00251204	ITA:	05

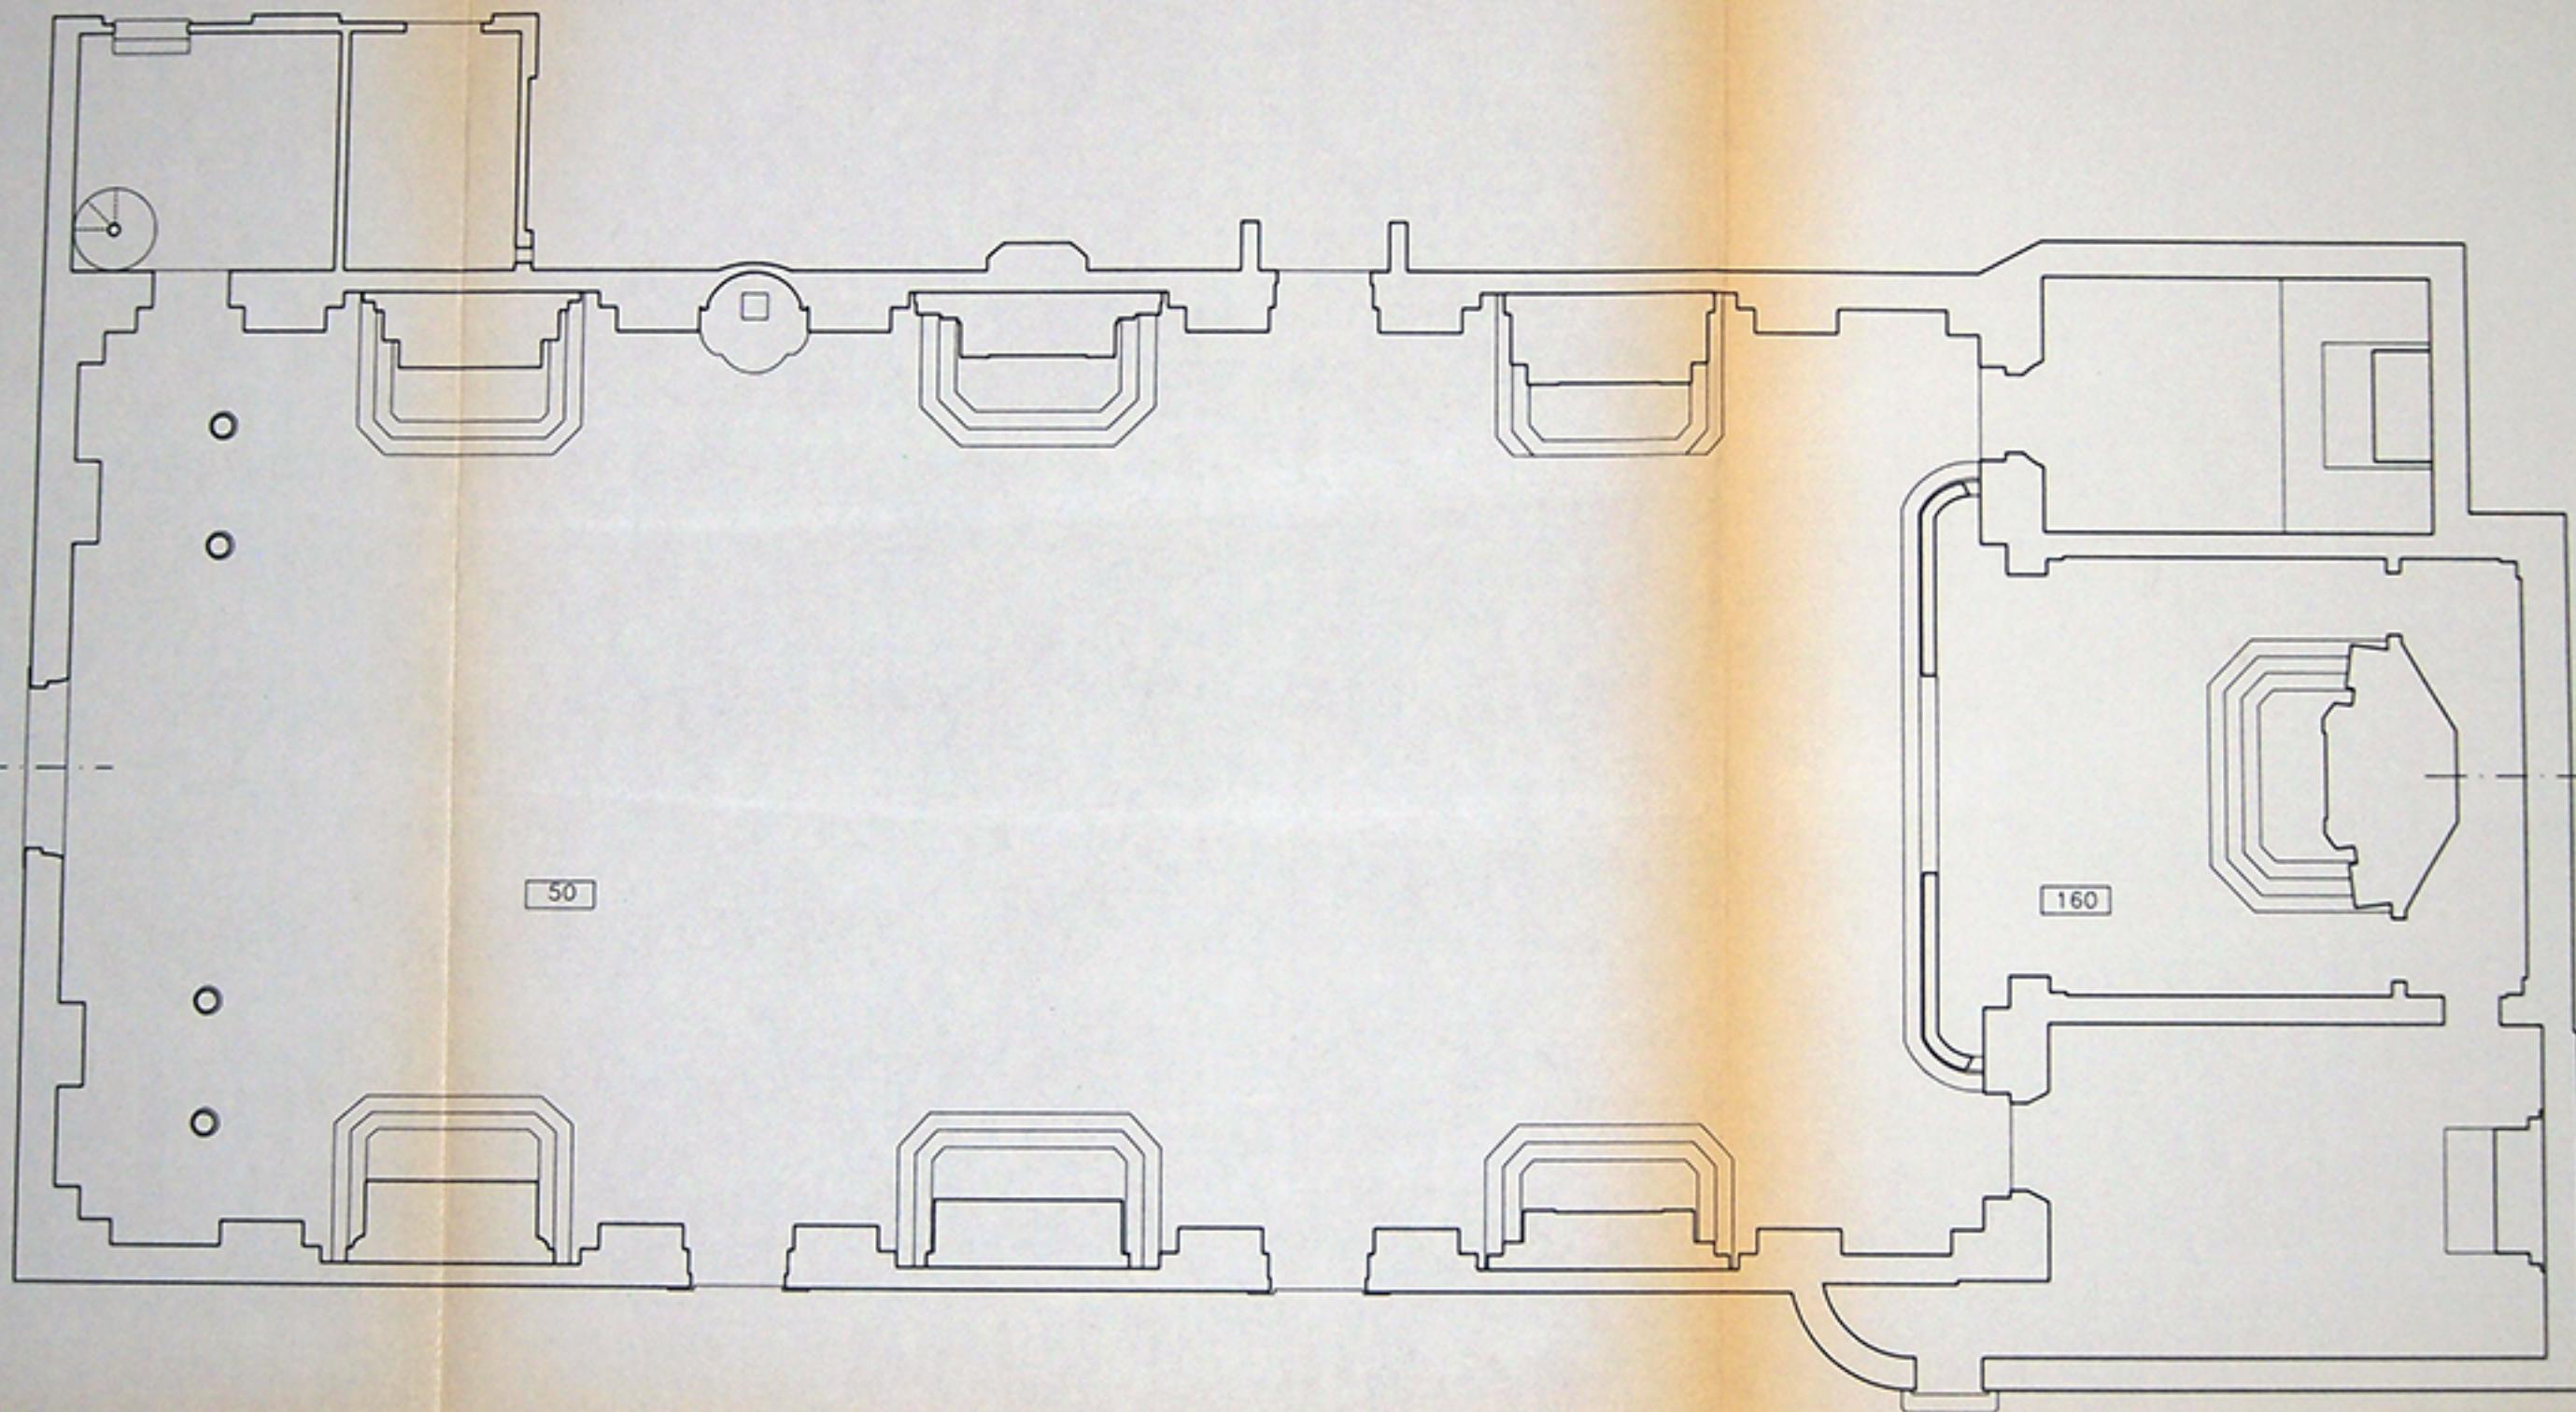


VE – MIRANO, PIAZZALE DELLA CHIESA

Chiesa arcipretale di Santo Michele Arcangelo F 22 (1987), part. A		Data: 1991 ALGN: 05T00062373.3M
CO.DI.CE. coop. di censimento a r.l. Venezia Rilevatori: Pavin G. Segato G.		PIANTA scala 1:100
N. CATALOGO GENERALE 00251204	N. CATALOGO INTERNAZIONALE	REGIONE DEL VENETO 05

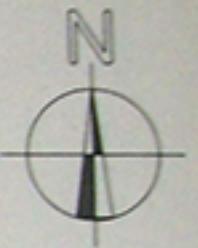

VE – MIRANO, PIAZZALE DELLA CHIESA


Chiesa arcipretale di Santo Michele Arcangelo F 22 (1987), part. A		Data: 1991 ALGN: 05S00062373.4M
CO.DI.CE. coop. di censimento a r.l. Venezia Rilevatori: Pavin G. Segato G.	CO.DI.CE. Cooperativa a r.l.	SEZIONE scala 1:100
N. CATALOGO GENERALE	N. CATALOGO INTERNAZIONALE	REGIONE DEL VENETO
00251204	ITA:	05

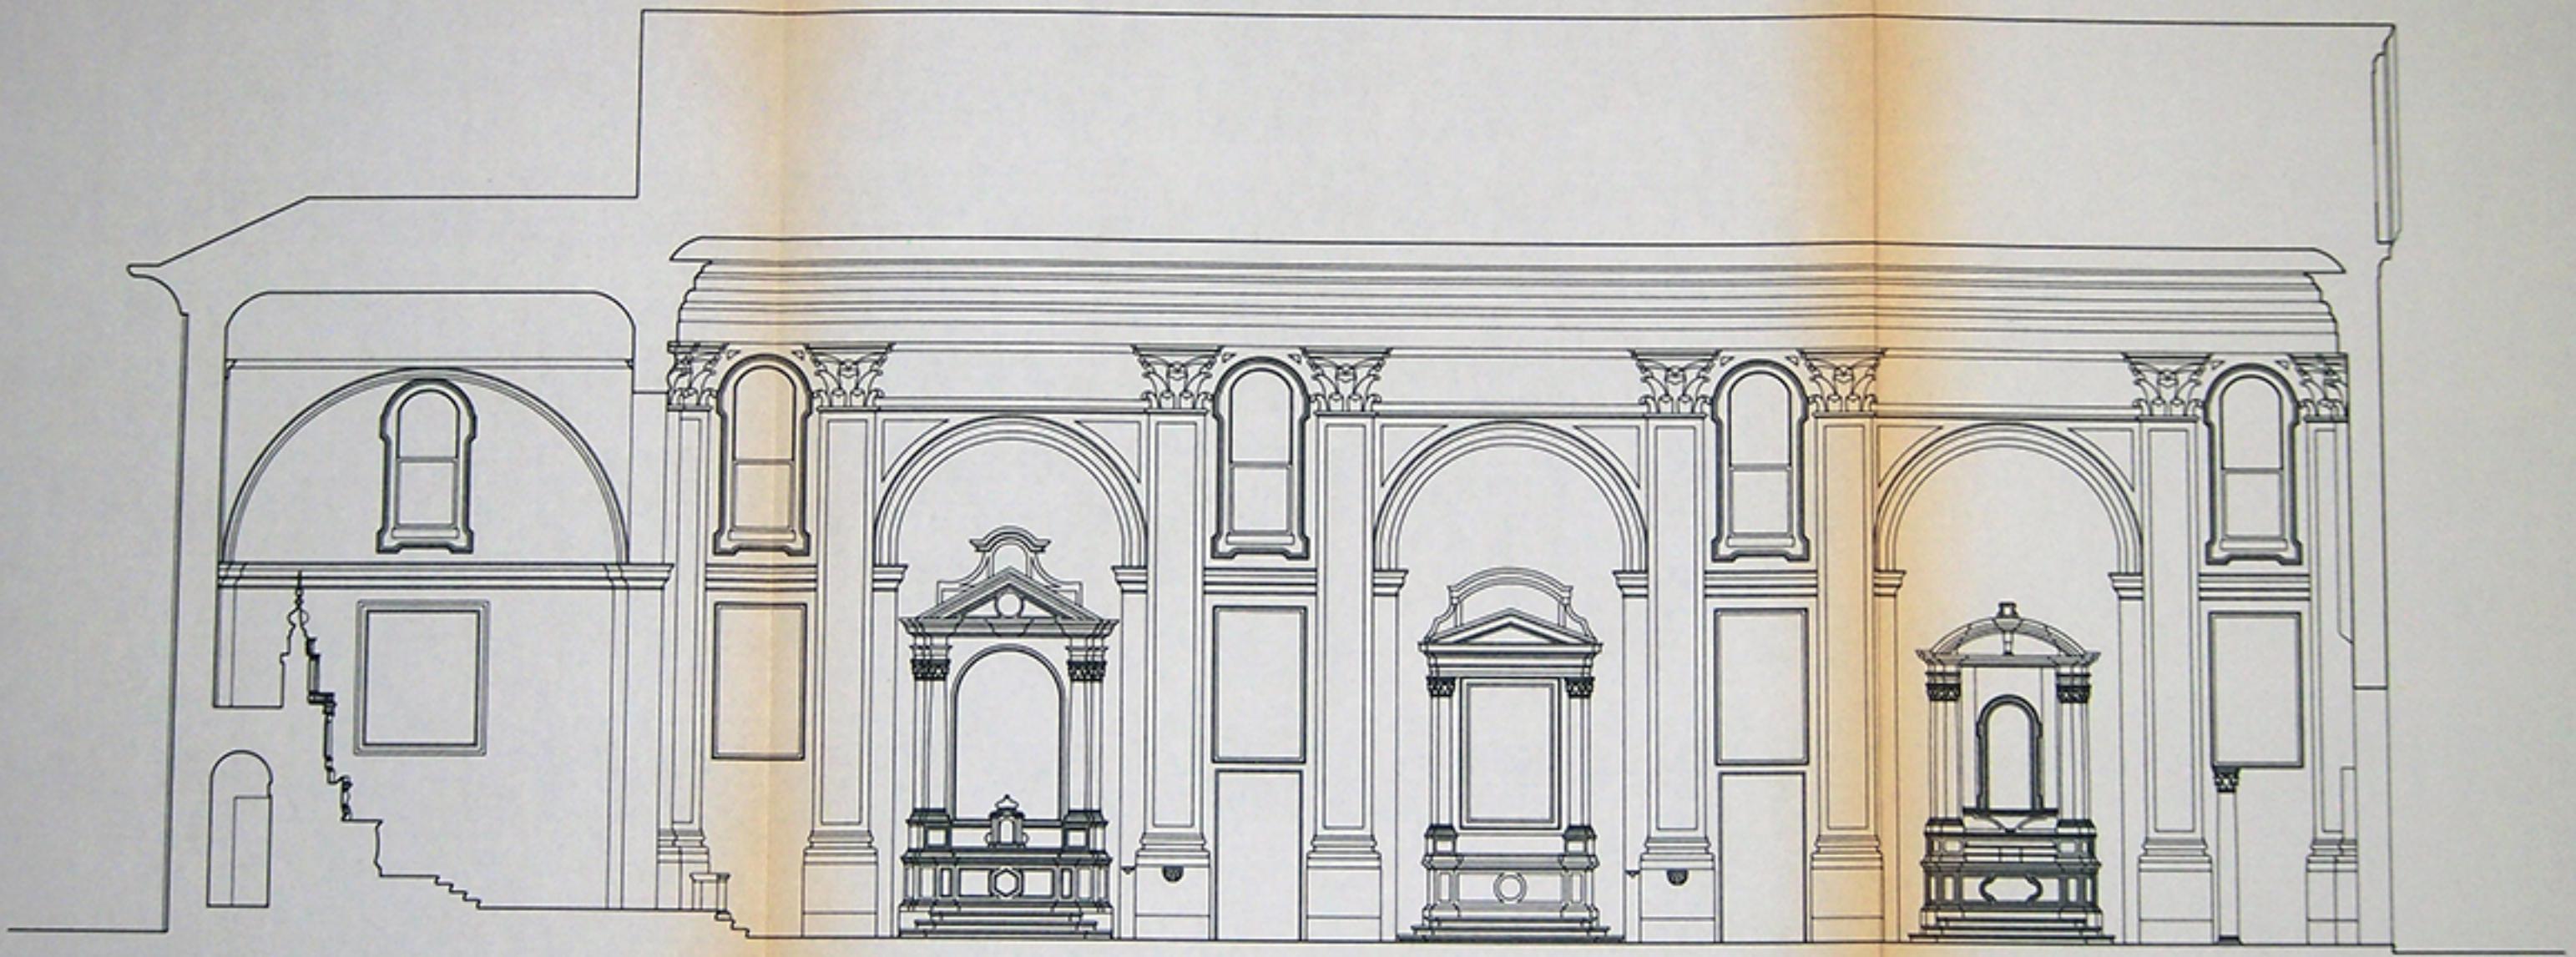

SEZ. A - A

VE – MIRANO, PIAZZALE DELLA CHIESA

Chiesa arcipretale di Santo Michele Arcangelo F 22 (1987), part. A		Data: 1991 ALGN: 05S00062373.4 Q
CO.DI.CE. coop. di censimento a r.l. Venezia Rilevatori: Pavin G. Segato G.		SEZIONE scala 1:100
N. CATALOGO GENERALE	N. CATALOGO INTERNAZIONALE	REGIONE DEL VENETO
00251204	ITA:	05

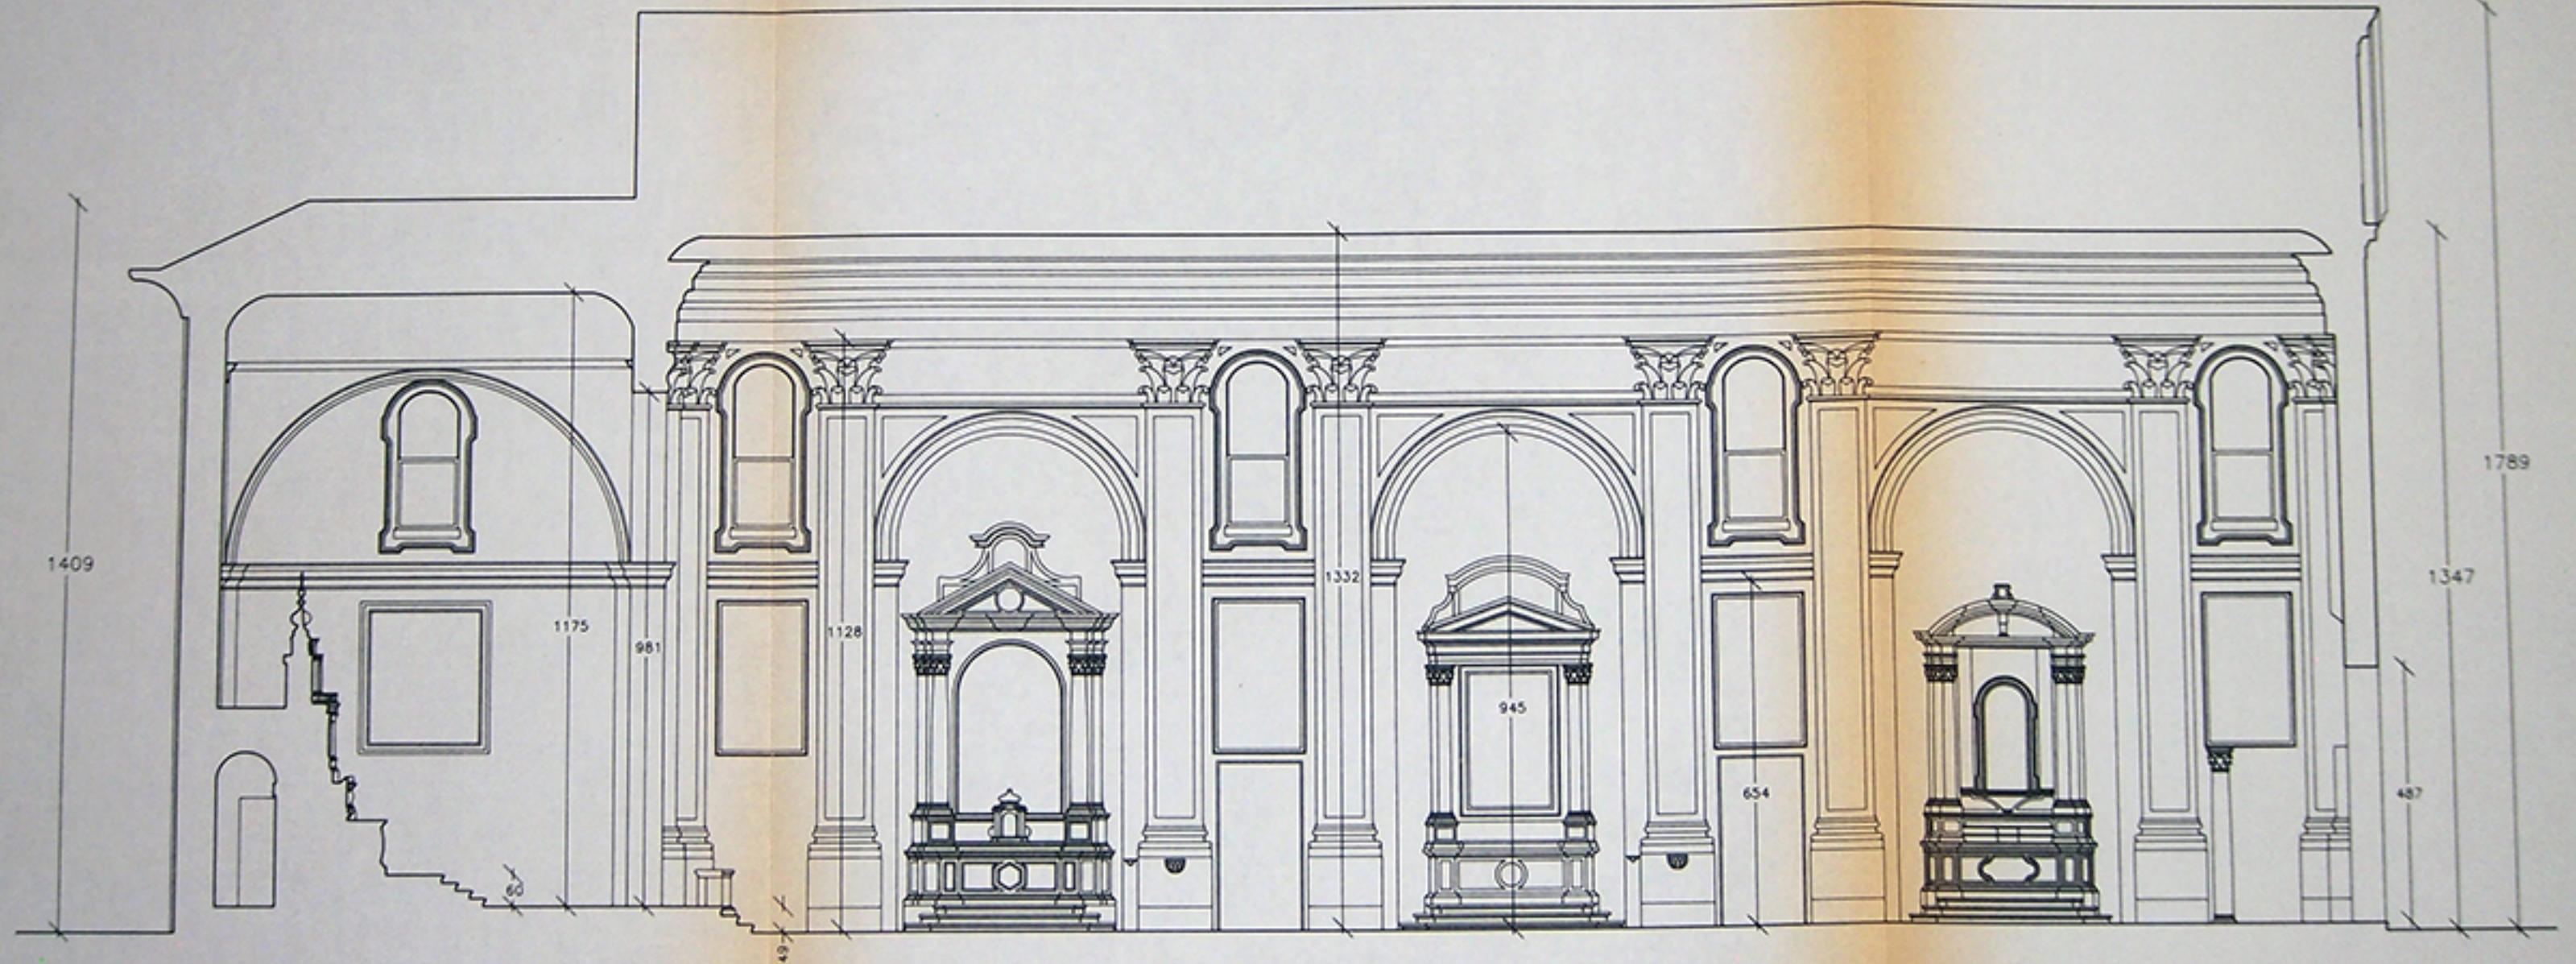

SEZ. A - A