


0 100

0

100

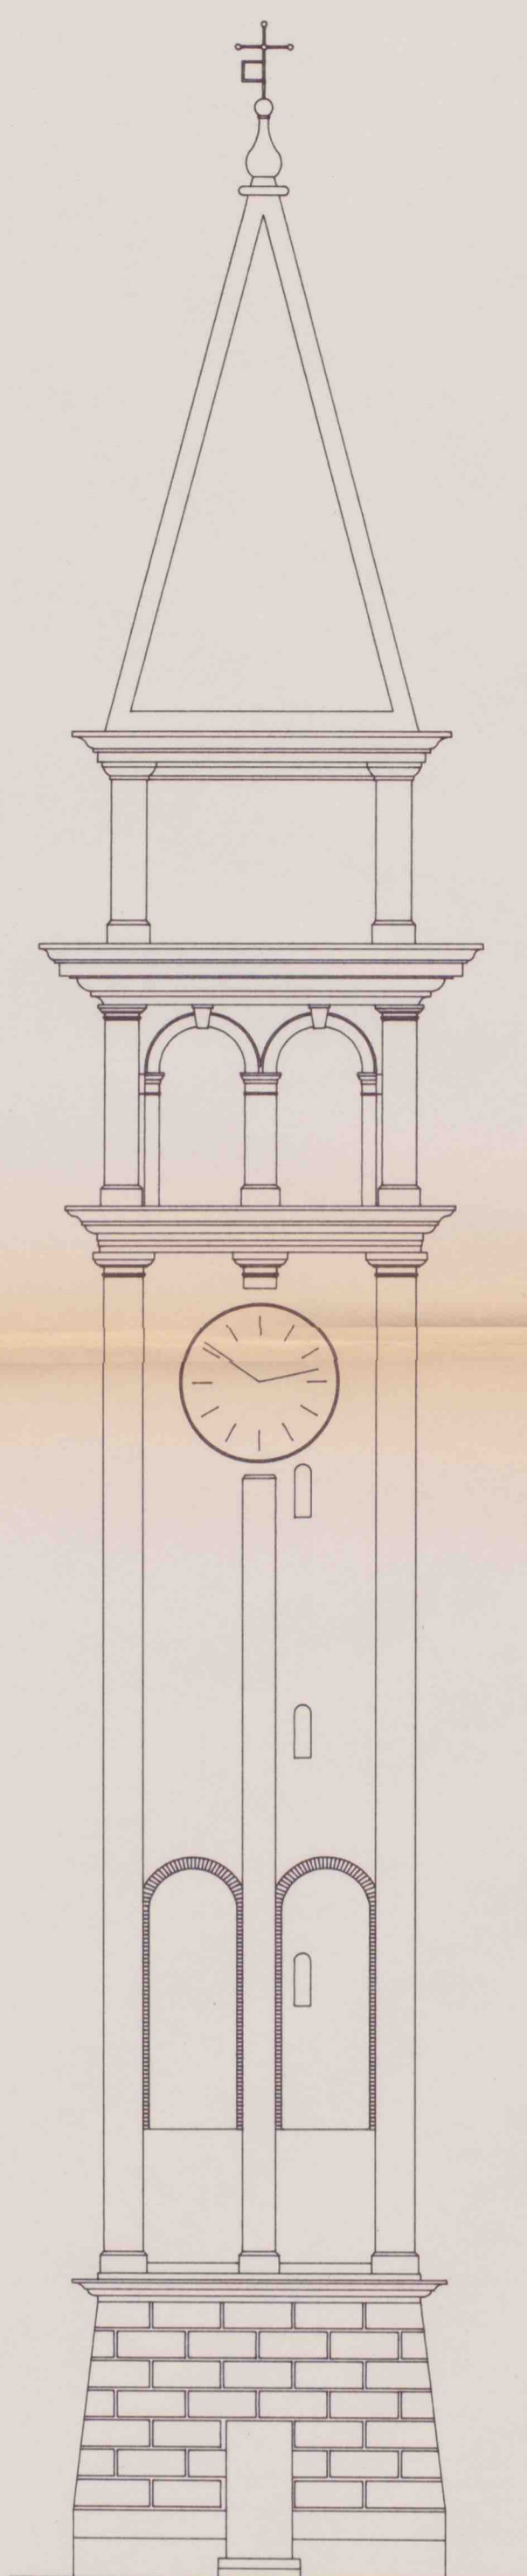

VE - MARTELLAGO fraz. MAERNE , PIAZZA IV NOVEMBRE

Campanile della chiesa di Maerne

Data: 1991

F 15 (1987), part. C

ALGN : 05P00062362.2

CO.DI.CE. coop. di censimento a r.l. Venezia

PROSPETTO EST

Rilevatori: Pavin G. Segato G.

scala 1:100

N. CATALOGO GENERALE

N. CATALOGO INTERNAZIONALE

REGIONE DEL VENETO

00251200





ITA:

05

VE – MARTELLAGO fraz. MAERNE , PIAZZA IV NOVEMBRE		
Campanile della chiesa di Maerne F 15 (1987), part. C		Data: 1991
		ALGN : 05T00062362.3
CO.DI.CE. coop. di censimento a r.l. Venezia Rilevatori: Pavin G. Segato G.		PIANTA scala 1:100
N. CATALOGO GENERALE	N. CATALOGO INTERNAZIONALE	REGIONE DEL VENETO
00251200	ITA:	05

0 100

0
100

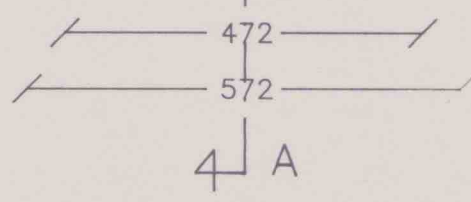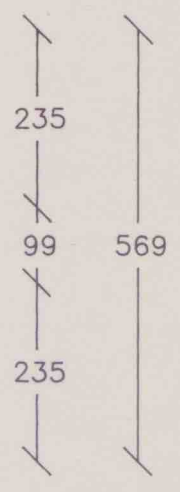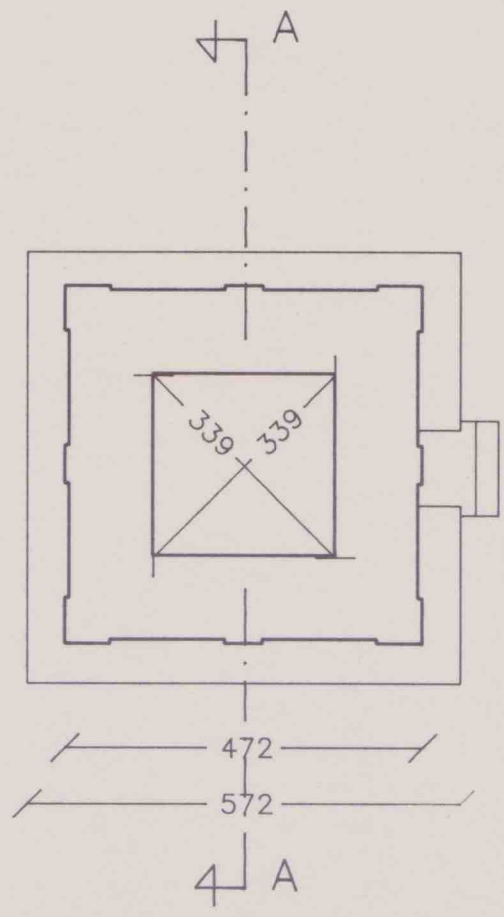
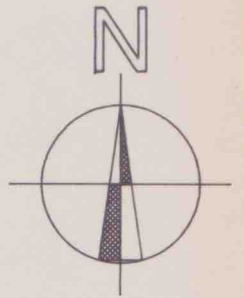


QUOTA + 310


VE — MARTELLAGO fraz. MAERNE , PIAZZA IV NOVEMBRE		
Campanile della chiesa di Maerne F 15 (1987), part. C		Data: 1991
		ALGN : 05T00062362.3M
CO.DI.CE. coop. di censimento a r.l. Venezia Rilevatori: Pavin G. Segato G.		PIANTA scala 1:100
N. CATALOGO GENERALE	N. CATALOGO INTERNAZIONALE	REGIONE DEL VENETO
00251200	ITA:	05

0 100

0
100

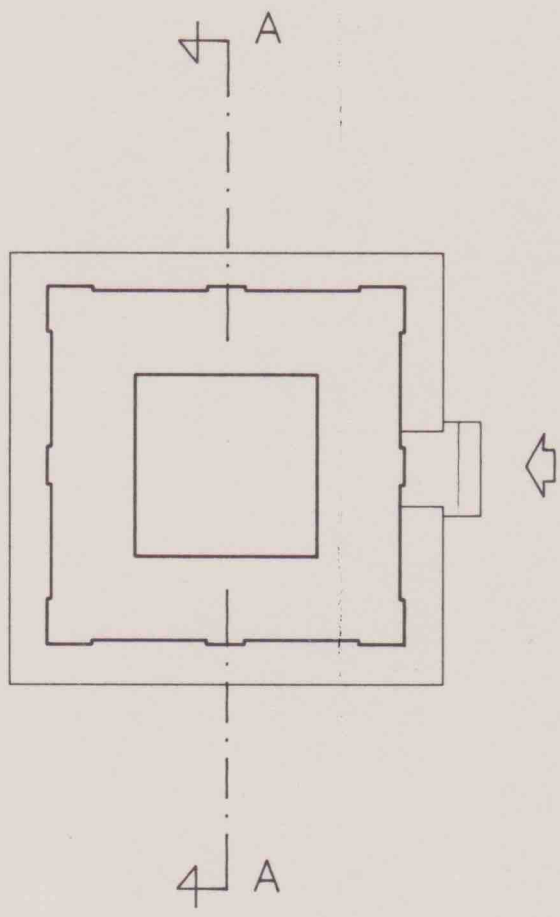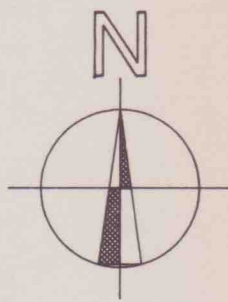

QUOTA + 310

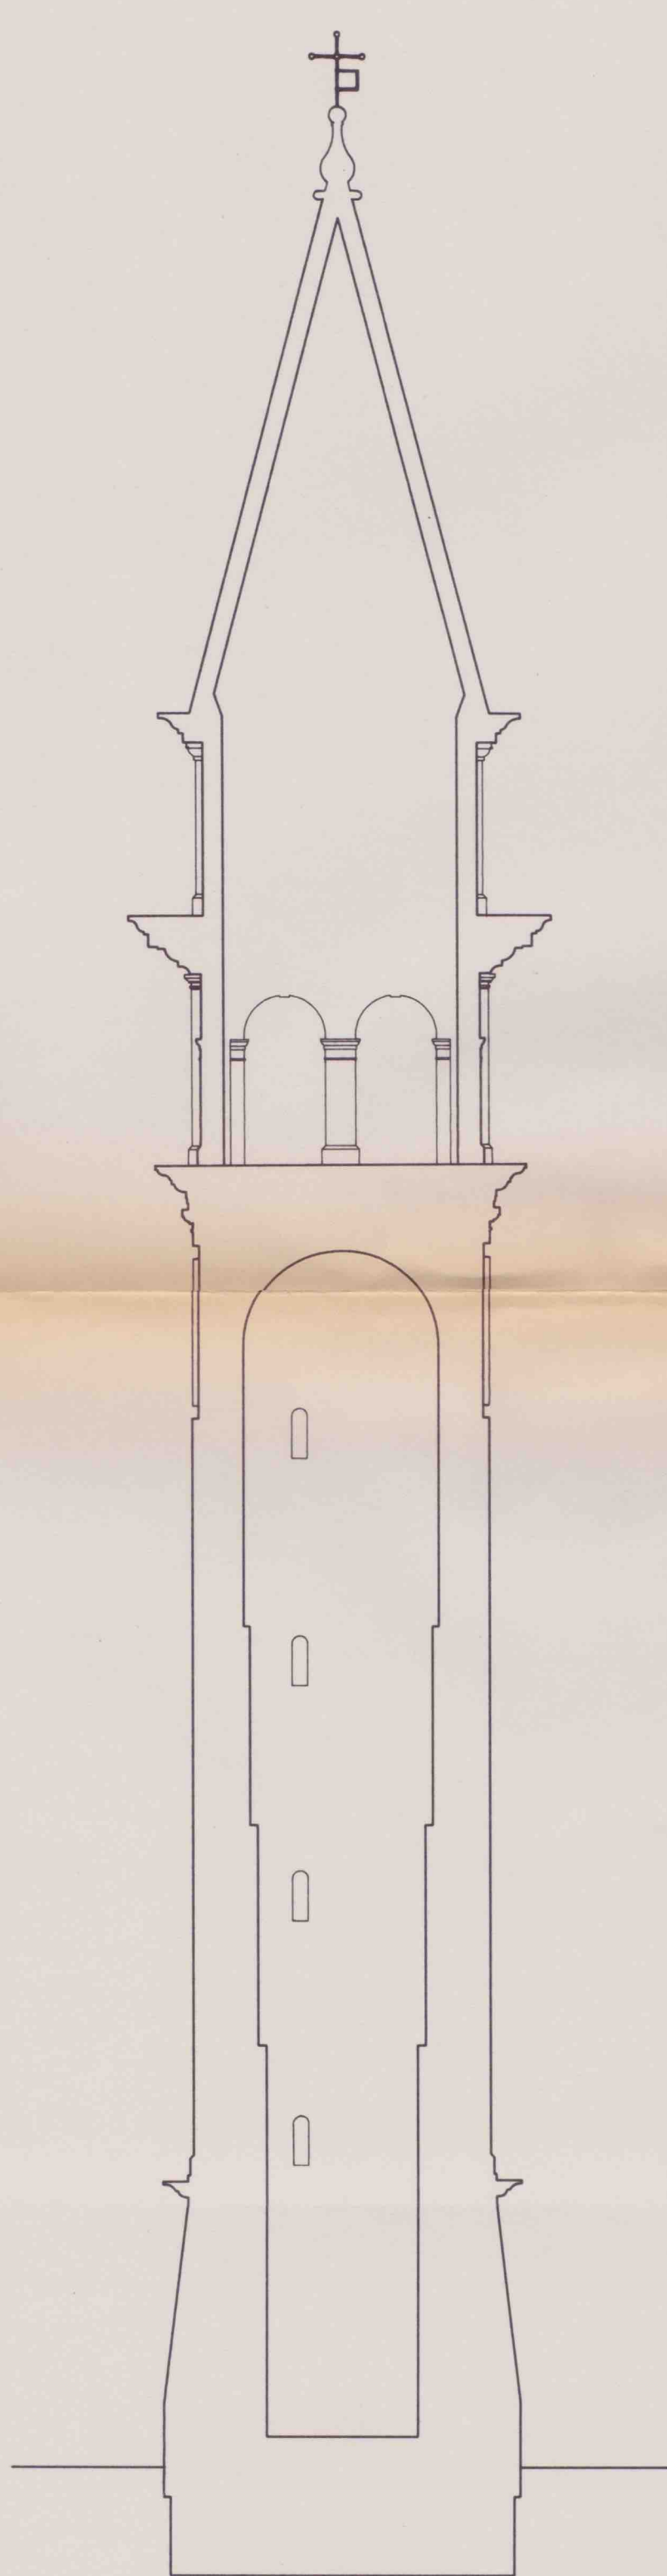


SEZ. A - A

VE - MARTELLAGO fraz. MAERNE , PIAZZA IV NOVEMBRE		
Campanile della chiesa di Maerne F 15 (1987), part. C		Data: 1991 ALGN : 05S00062362.4M
CO.DI.CE. coop. dicensimento a r.l. Venezia Rilevatori: Pavin G. Segato G.		SEZIONE scala 1:100
N. CATALOGO GENERALE	N. CATALOGO INTERNAZIONALE	REGIONE DEL VENETO
00251200	ITA:	05

0 100

0

100

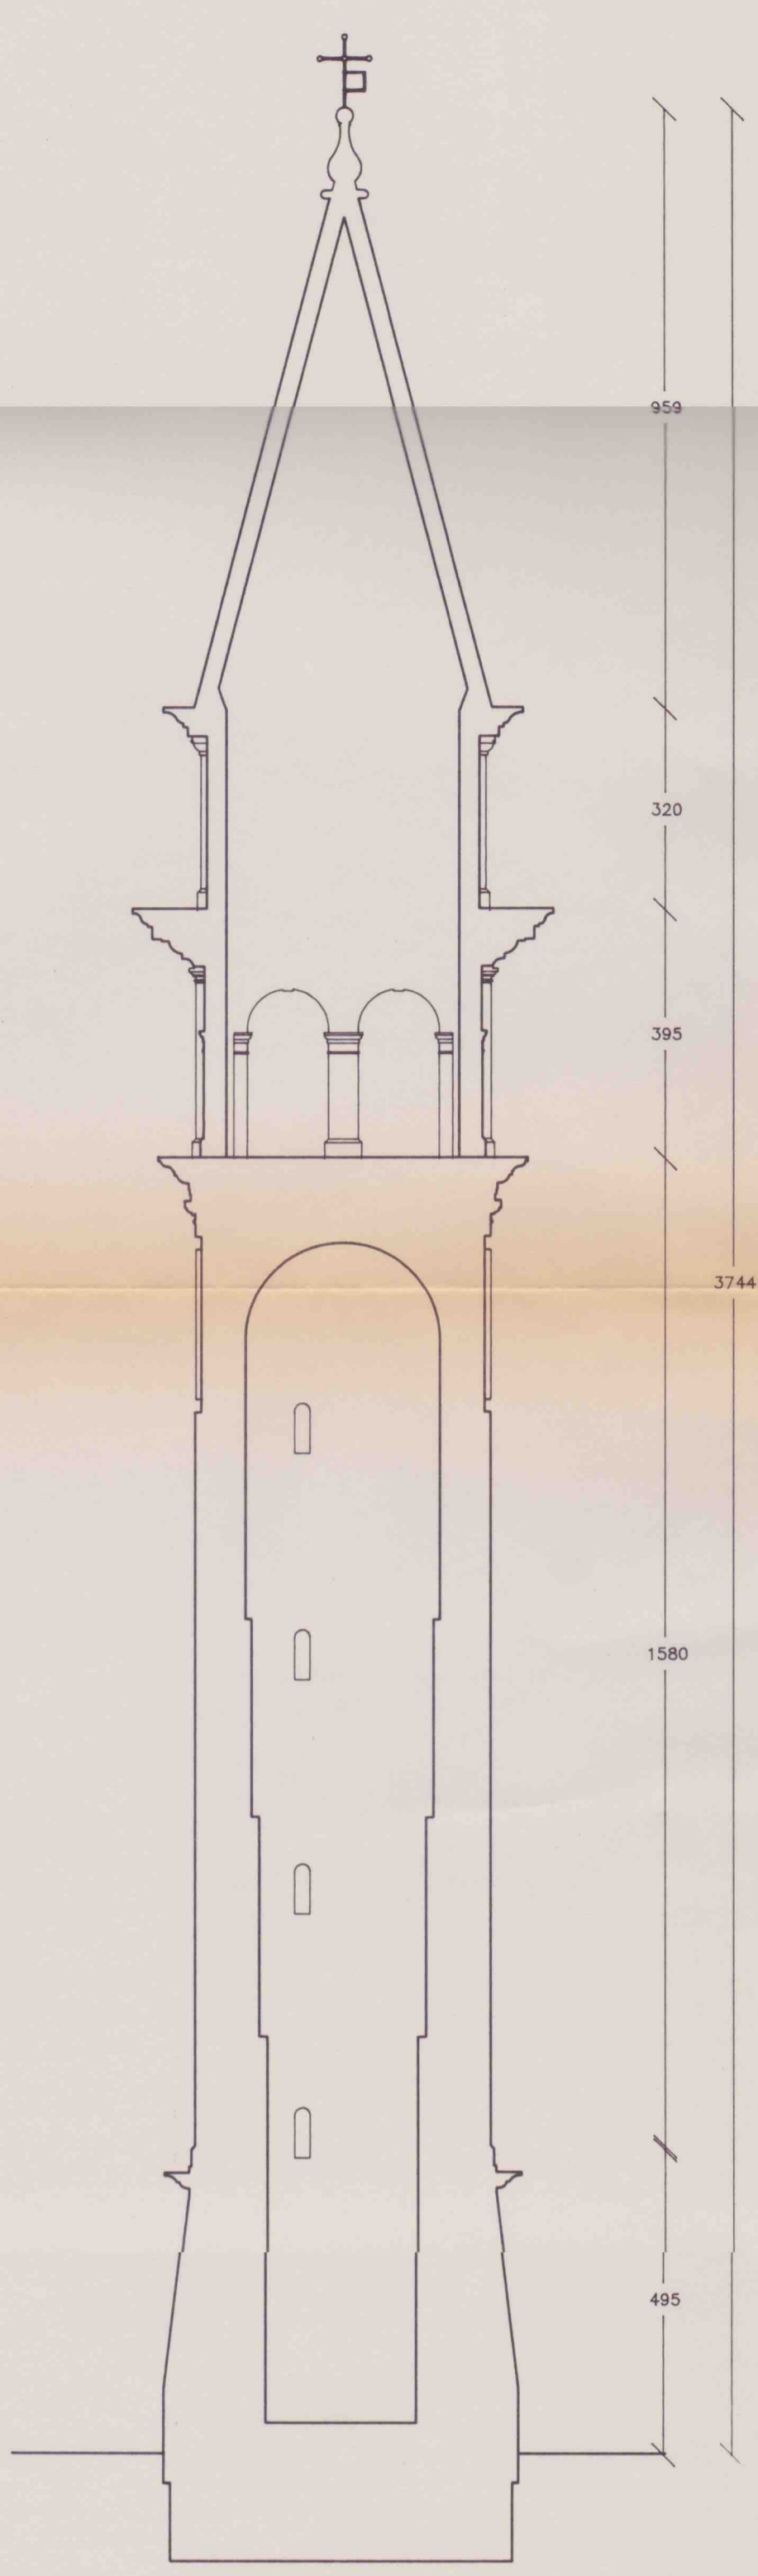

SEZ. A - A

VE - MARTELLAGO fraz. MAERNE , PIAZZA IV NOVEMBRE		
Campanile della chiesa di Maerne F 15 (1987), part. C		Data: 1991 ALGN : 05S00062362.4a
CO.DI.CE. coop. di censimento a r.l. Venezia Rilevatori: Pavin G. Segato G.		SEZIONE scala 1:100
N. CATALOGO GENERALE	N. CATALOGO INTERNAZIONALE	REGIONE DEL VENETO
00251200	ITA:	05