


0 100

0

100

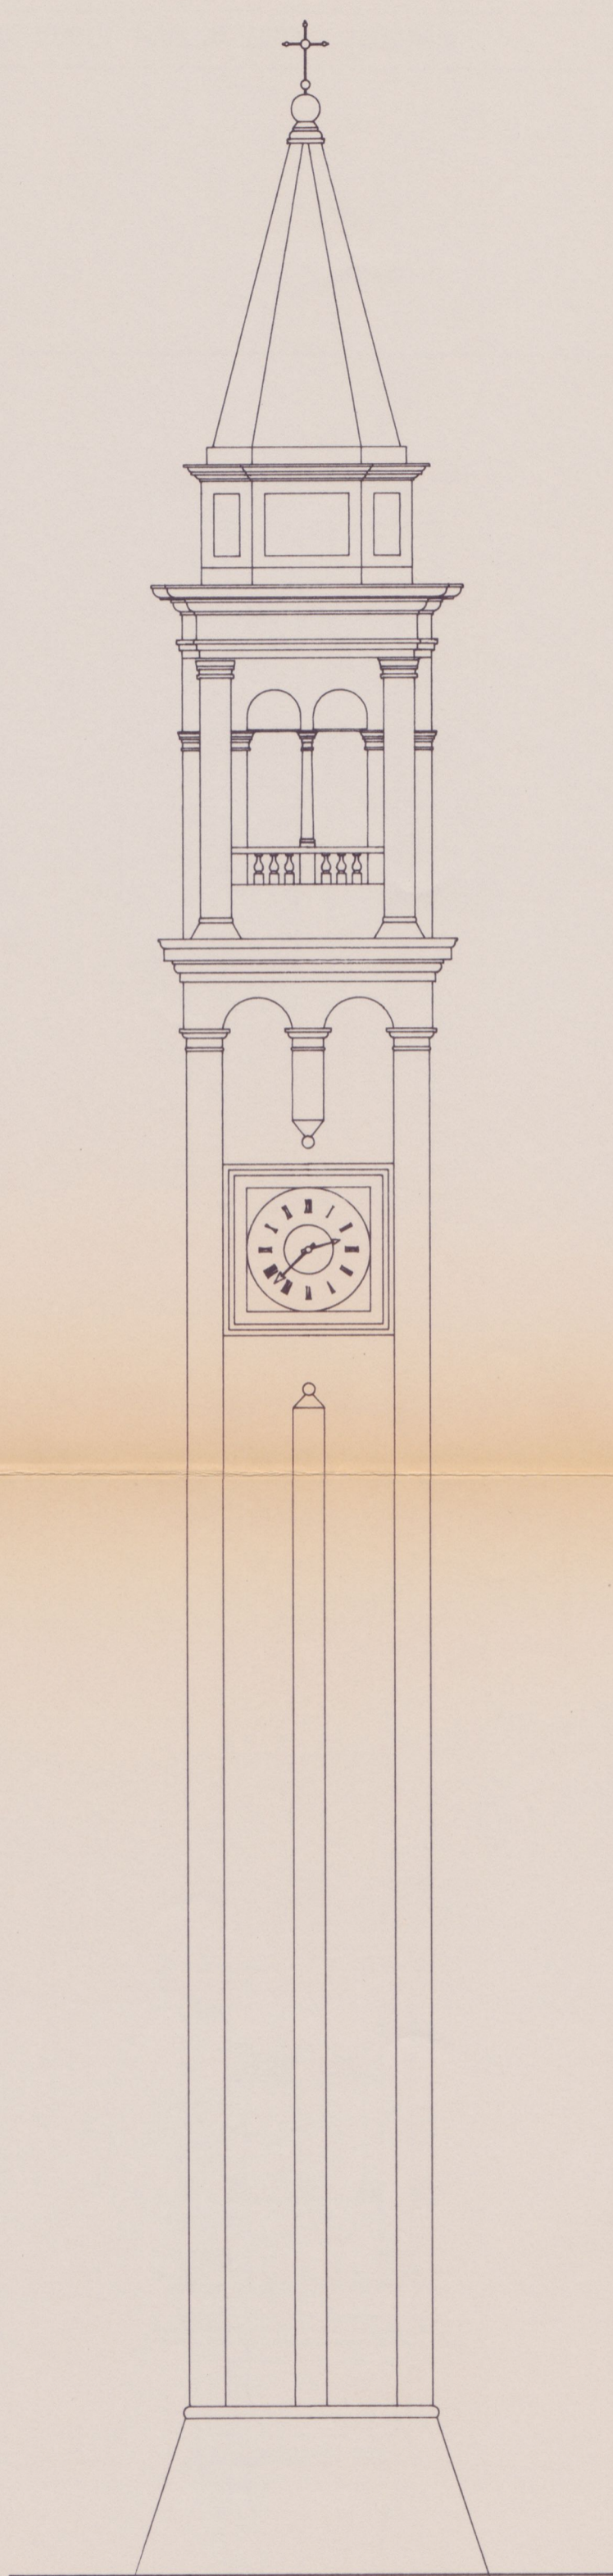

VE - MARTELLAGO, PIAZZA DELLA VITTORIA

Campanile della chiesa arcipretale di Santo Stefano
F 7 (1987), part. B

Data: 1991

ALGN : 05P00062360.2

CO.DI.CE. coop. di censimento a r.l. Venezia

Rilevatori: G. Pavin G.Segato

PROSPETTO EST

scala: 1:100

N. CATALOGO GENERALE

N. CATALOGO INTERNAZIONALE

REGIONE DEL VENETO

00251198



ITA:

05

0 100

0

100

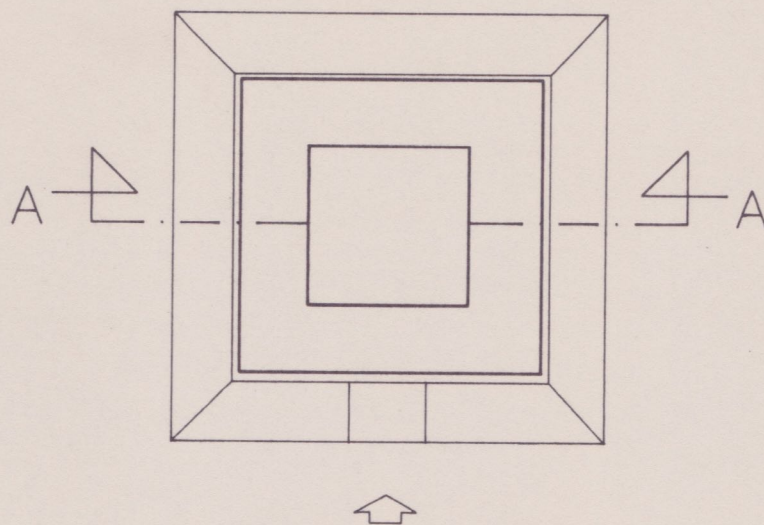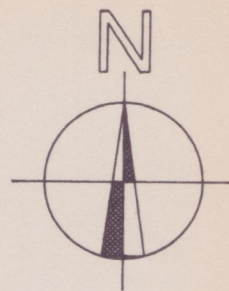



QUOTA + 276

| | | |
|---|----------------------------|------------------------|
| VE - MARTELLAGO, PIAZZA DELLA VITTORIA | | |
| Campanile della chiesa arcipretale di Santo Stefano F 7 (1987), part. B | | Data: 1991 |
| | | ALGN : 05T00062360.3M |
| CO.DI.CE. 0000. di censimento a r.l. Venezia Rilevatori: G. Pavin G.Segato | | PIANTA scala: 1:100 |
| N. CATALOGO GENERALE | N. CATALOGO INTERNAZIONALE | REGIONE DEL VENETO |
| 00251198 | ITA: | 05 |

0 100

0

100

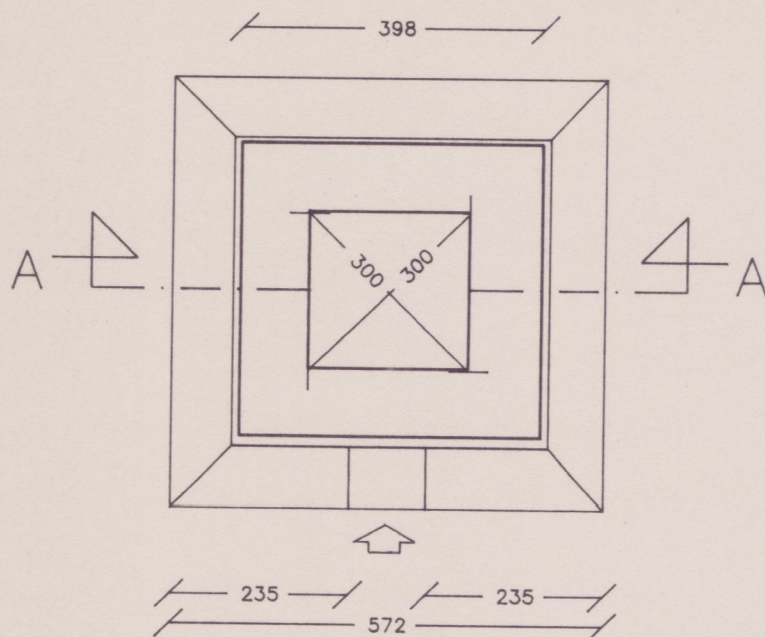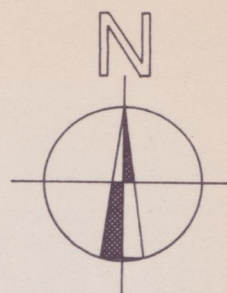


QUOTA + 276

| | | |
|---|----------------------------|------------------------|
| VE - MARTELLAGO, PIAZZA DELLA VITTORIA | | |
| Campanile della chiesa arcipretale di Santo Stefano F 7 (1987), part. B | | Data: 1991 |
| | | ALGN : 05T00062360.3a |
| CO.DI.CE. coop. di censimento a r.l. Venezia Rilevatori: G. Pavin G.Segato | | PIANTA scala: 1:100 |
| N. CATALOGO GENERALE | N. CATALOGO INTERNAZIONALE | REGIONE DEL VENETO |
| 00251198 | ITA: | 05 |


0 100

0
100

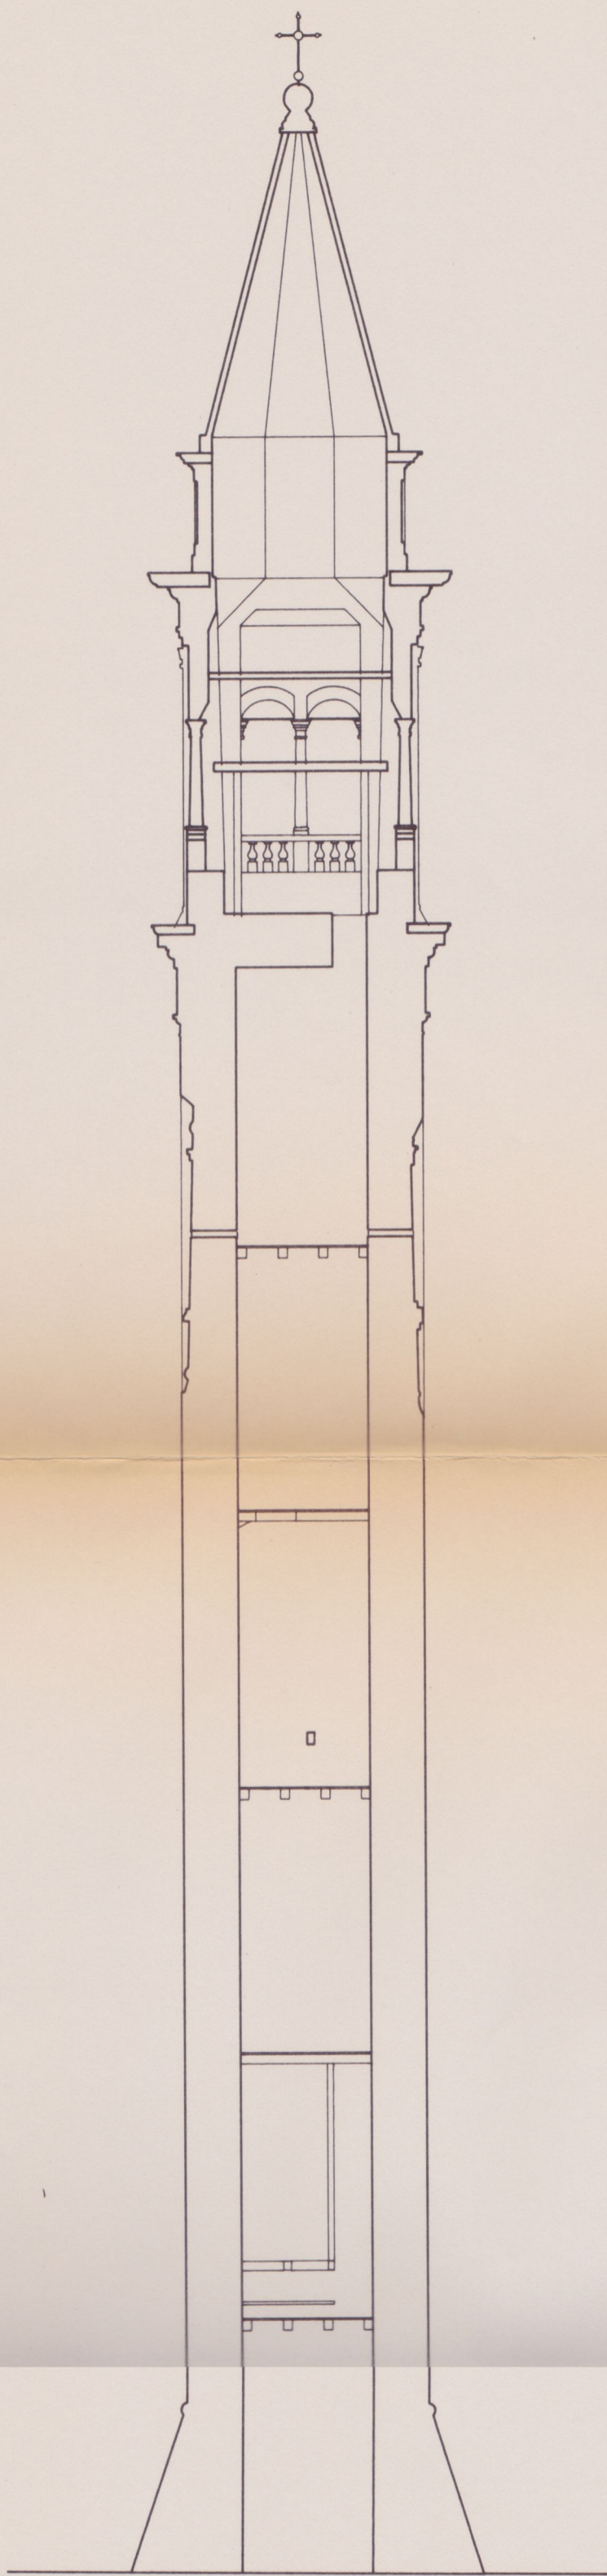

sez. A - A

| | | |
|---|----------------------------|-------------------------------------|
| VE - MARTELLAGO, PIAZZA DELLA VITTORIA | | |
| Campanile della chiesa arcipretale di Santo Stefano F 7 (1987), part. B | | Data: 1991 ALGN : 05S00062360.4M |
| CO.DI.CE. coop. di censimento a r.l. Venezia Rilevatori: G. Pavin G.Segato | | SEZIONE scala: 1:100 |
| N. CATALOGO GENERALE | N. CATALOGO INTERNAZIONALE | REGIONE DEL VENETO |
| 00251198 | ITA: | 05 |

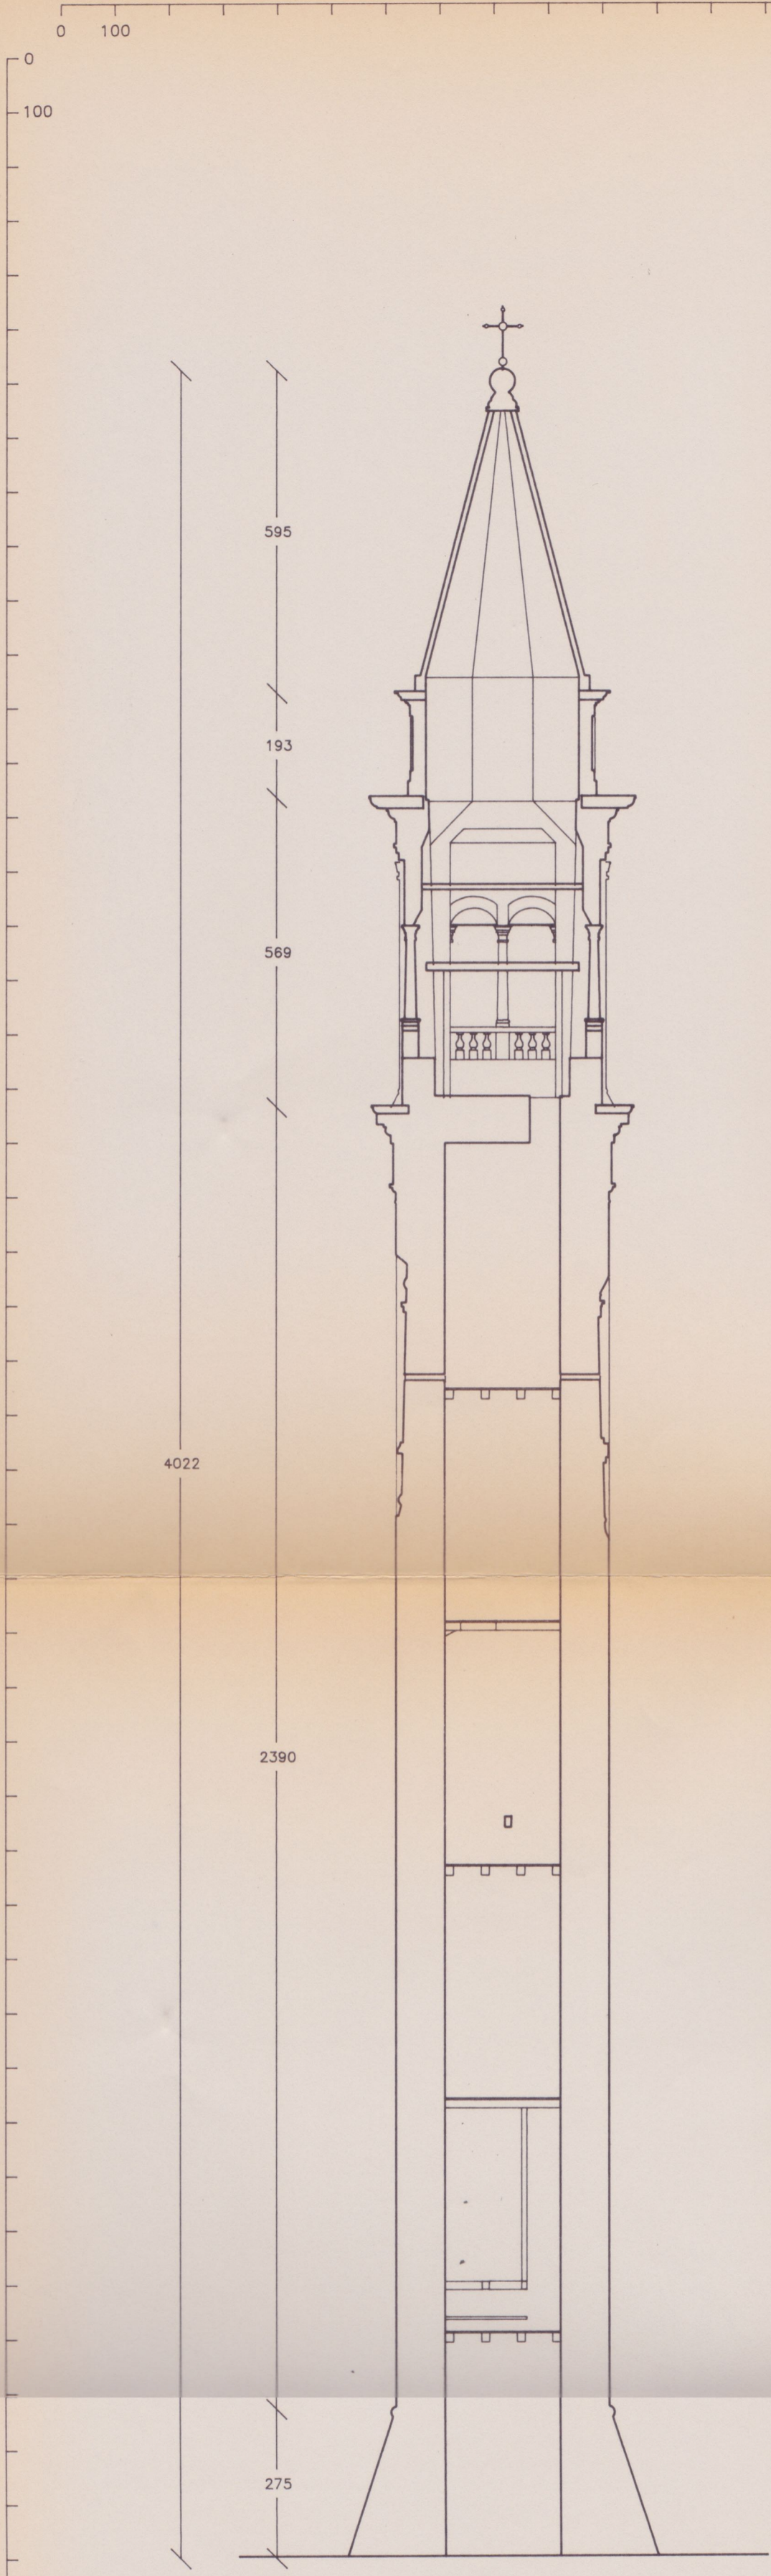

sez. A - A

| | | |
|---|----------------------------|-------------------------|
| VE - MARTELLAGO, PIAZZA DELLA VITTORIA | | |
| Campanile della chiesa arcipretale di Santo Stefano F 7 (1987), part. B | | Data: 1991 |
| | | ALGN : 05S00062360.4a |
| CO.DI.CE. coop. di censimento a r.l. Venezia Rilevatori: G. Pavin G.Segato | | SEZIONE scala: 1:100 |
| N. CATALOGO GENERALE | N. CATALOGO INTERNAZIONALE | REGIONE DEL VENETO |
| 00251198 | ITA: | 05 |