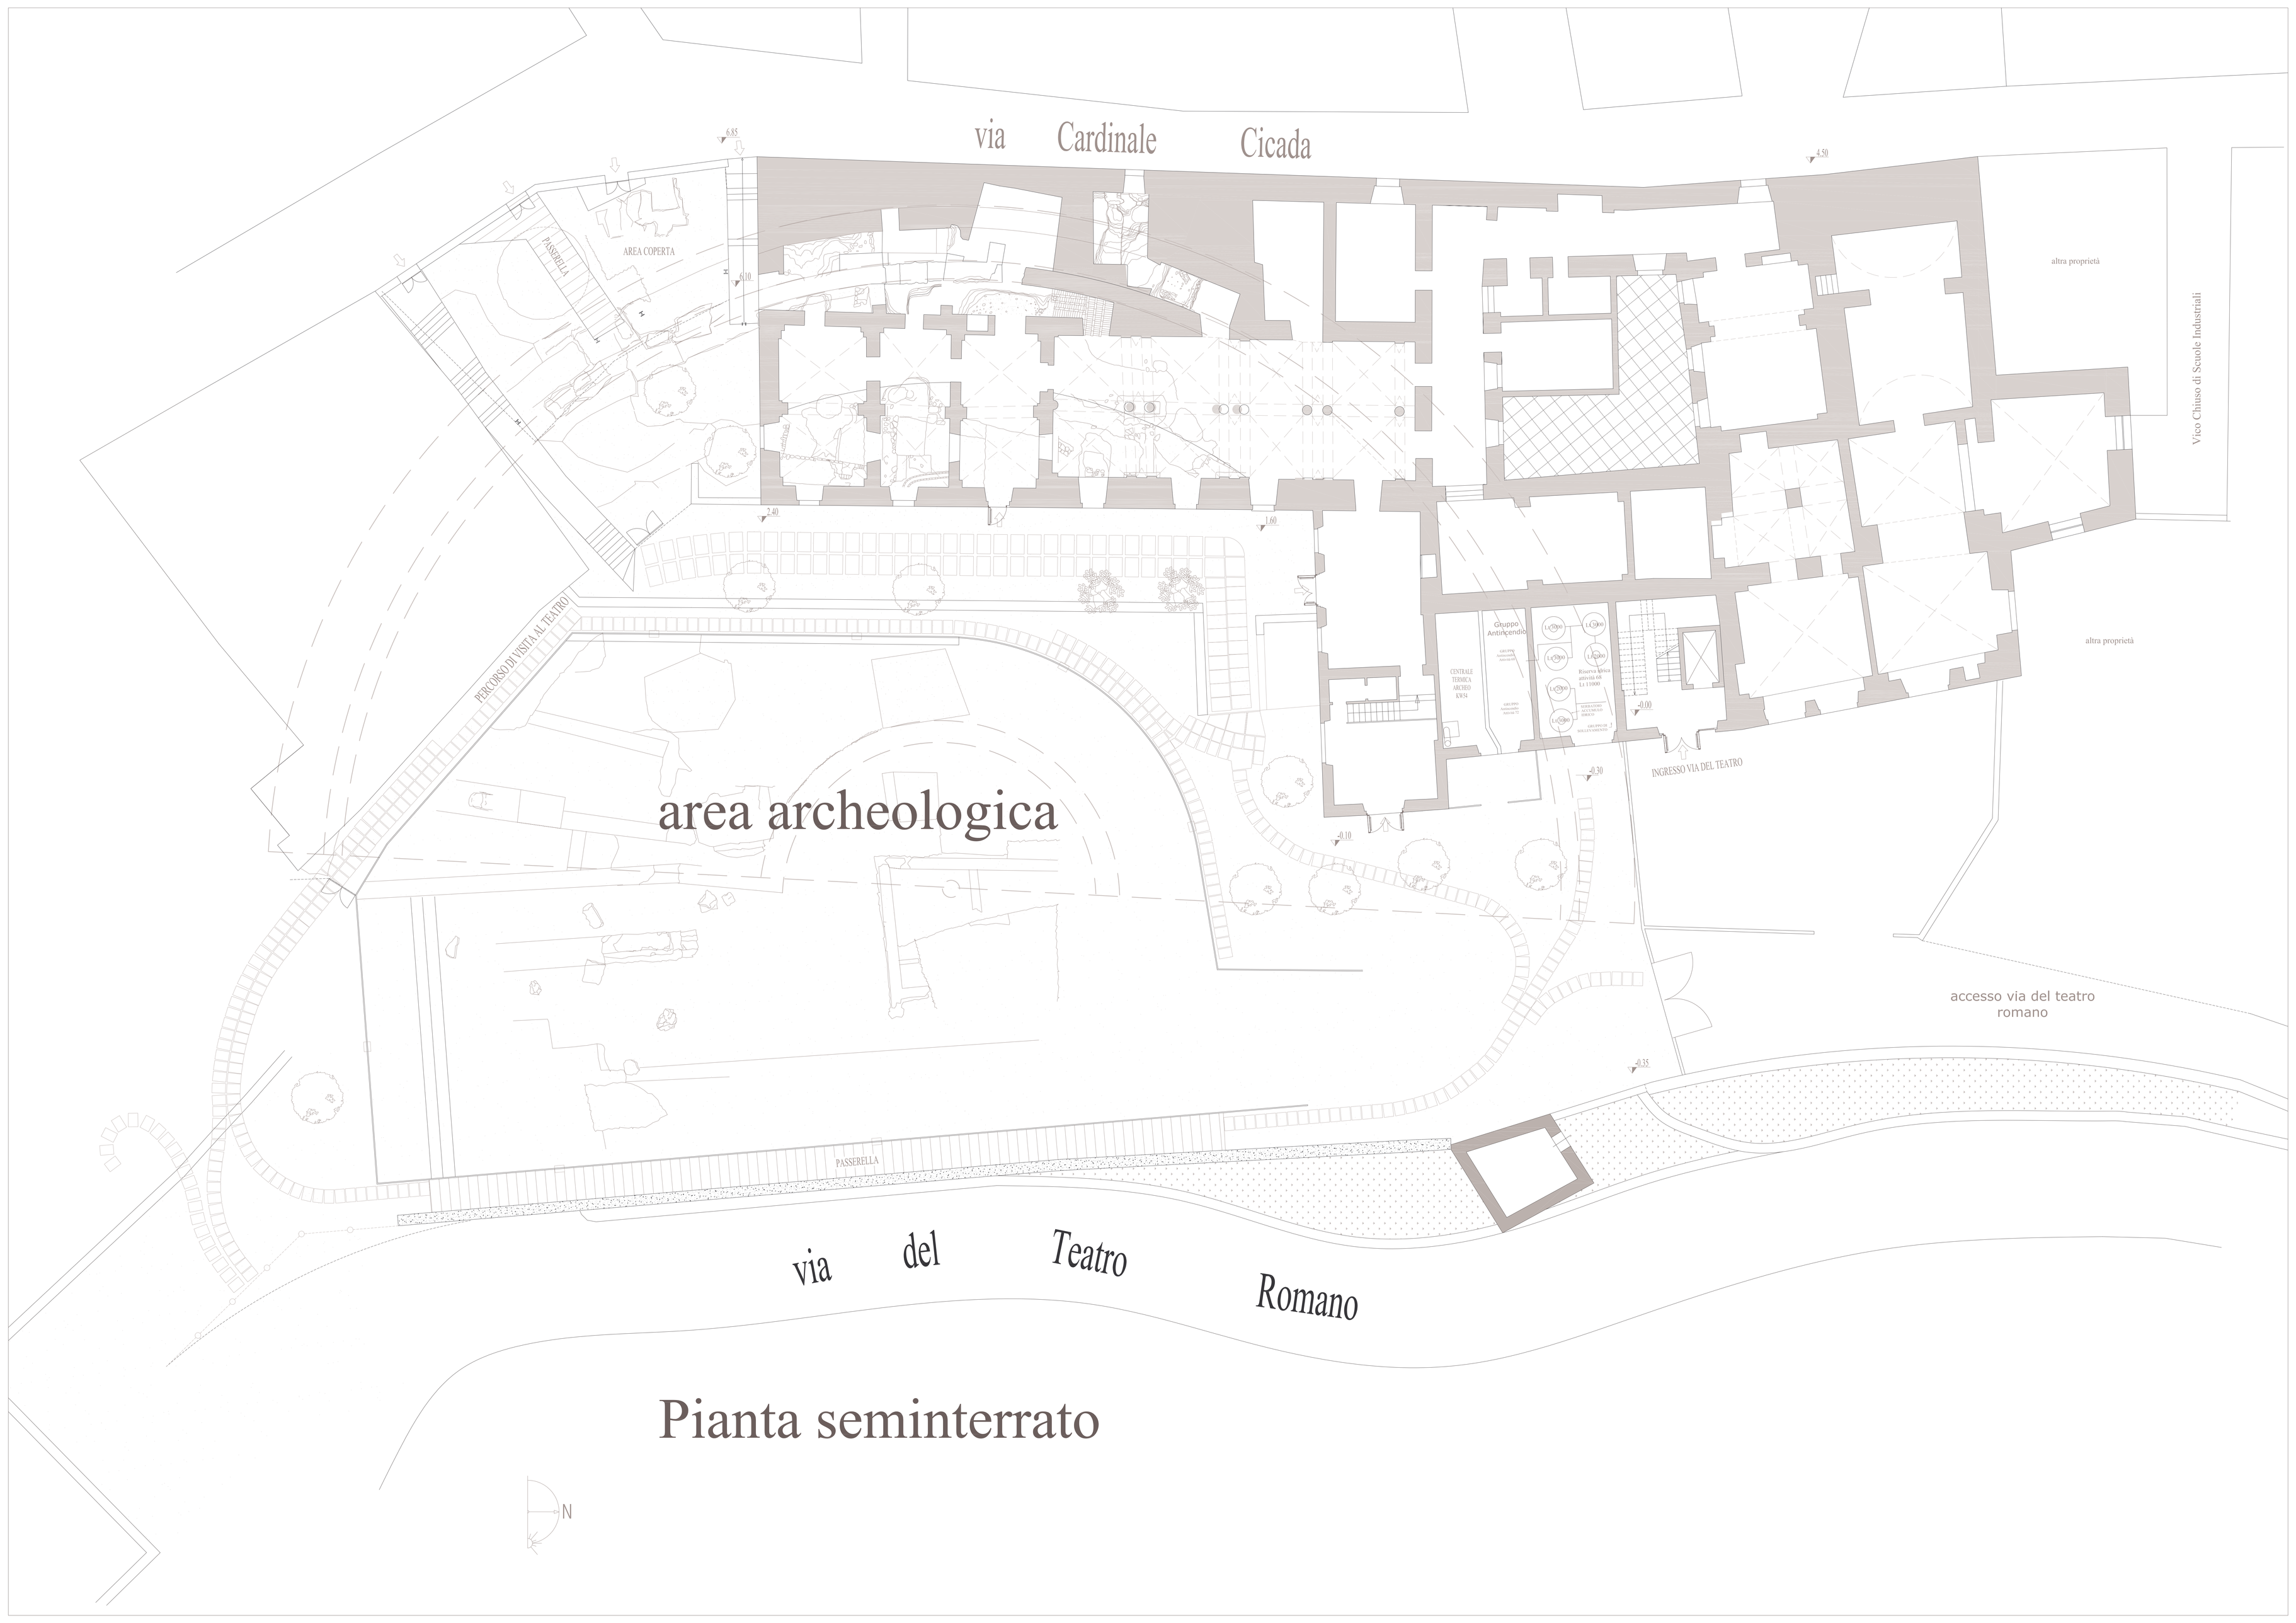

Pianta seminterrato