



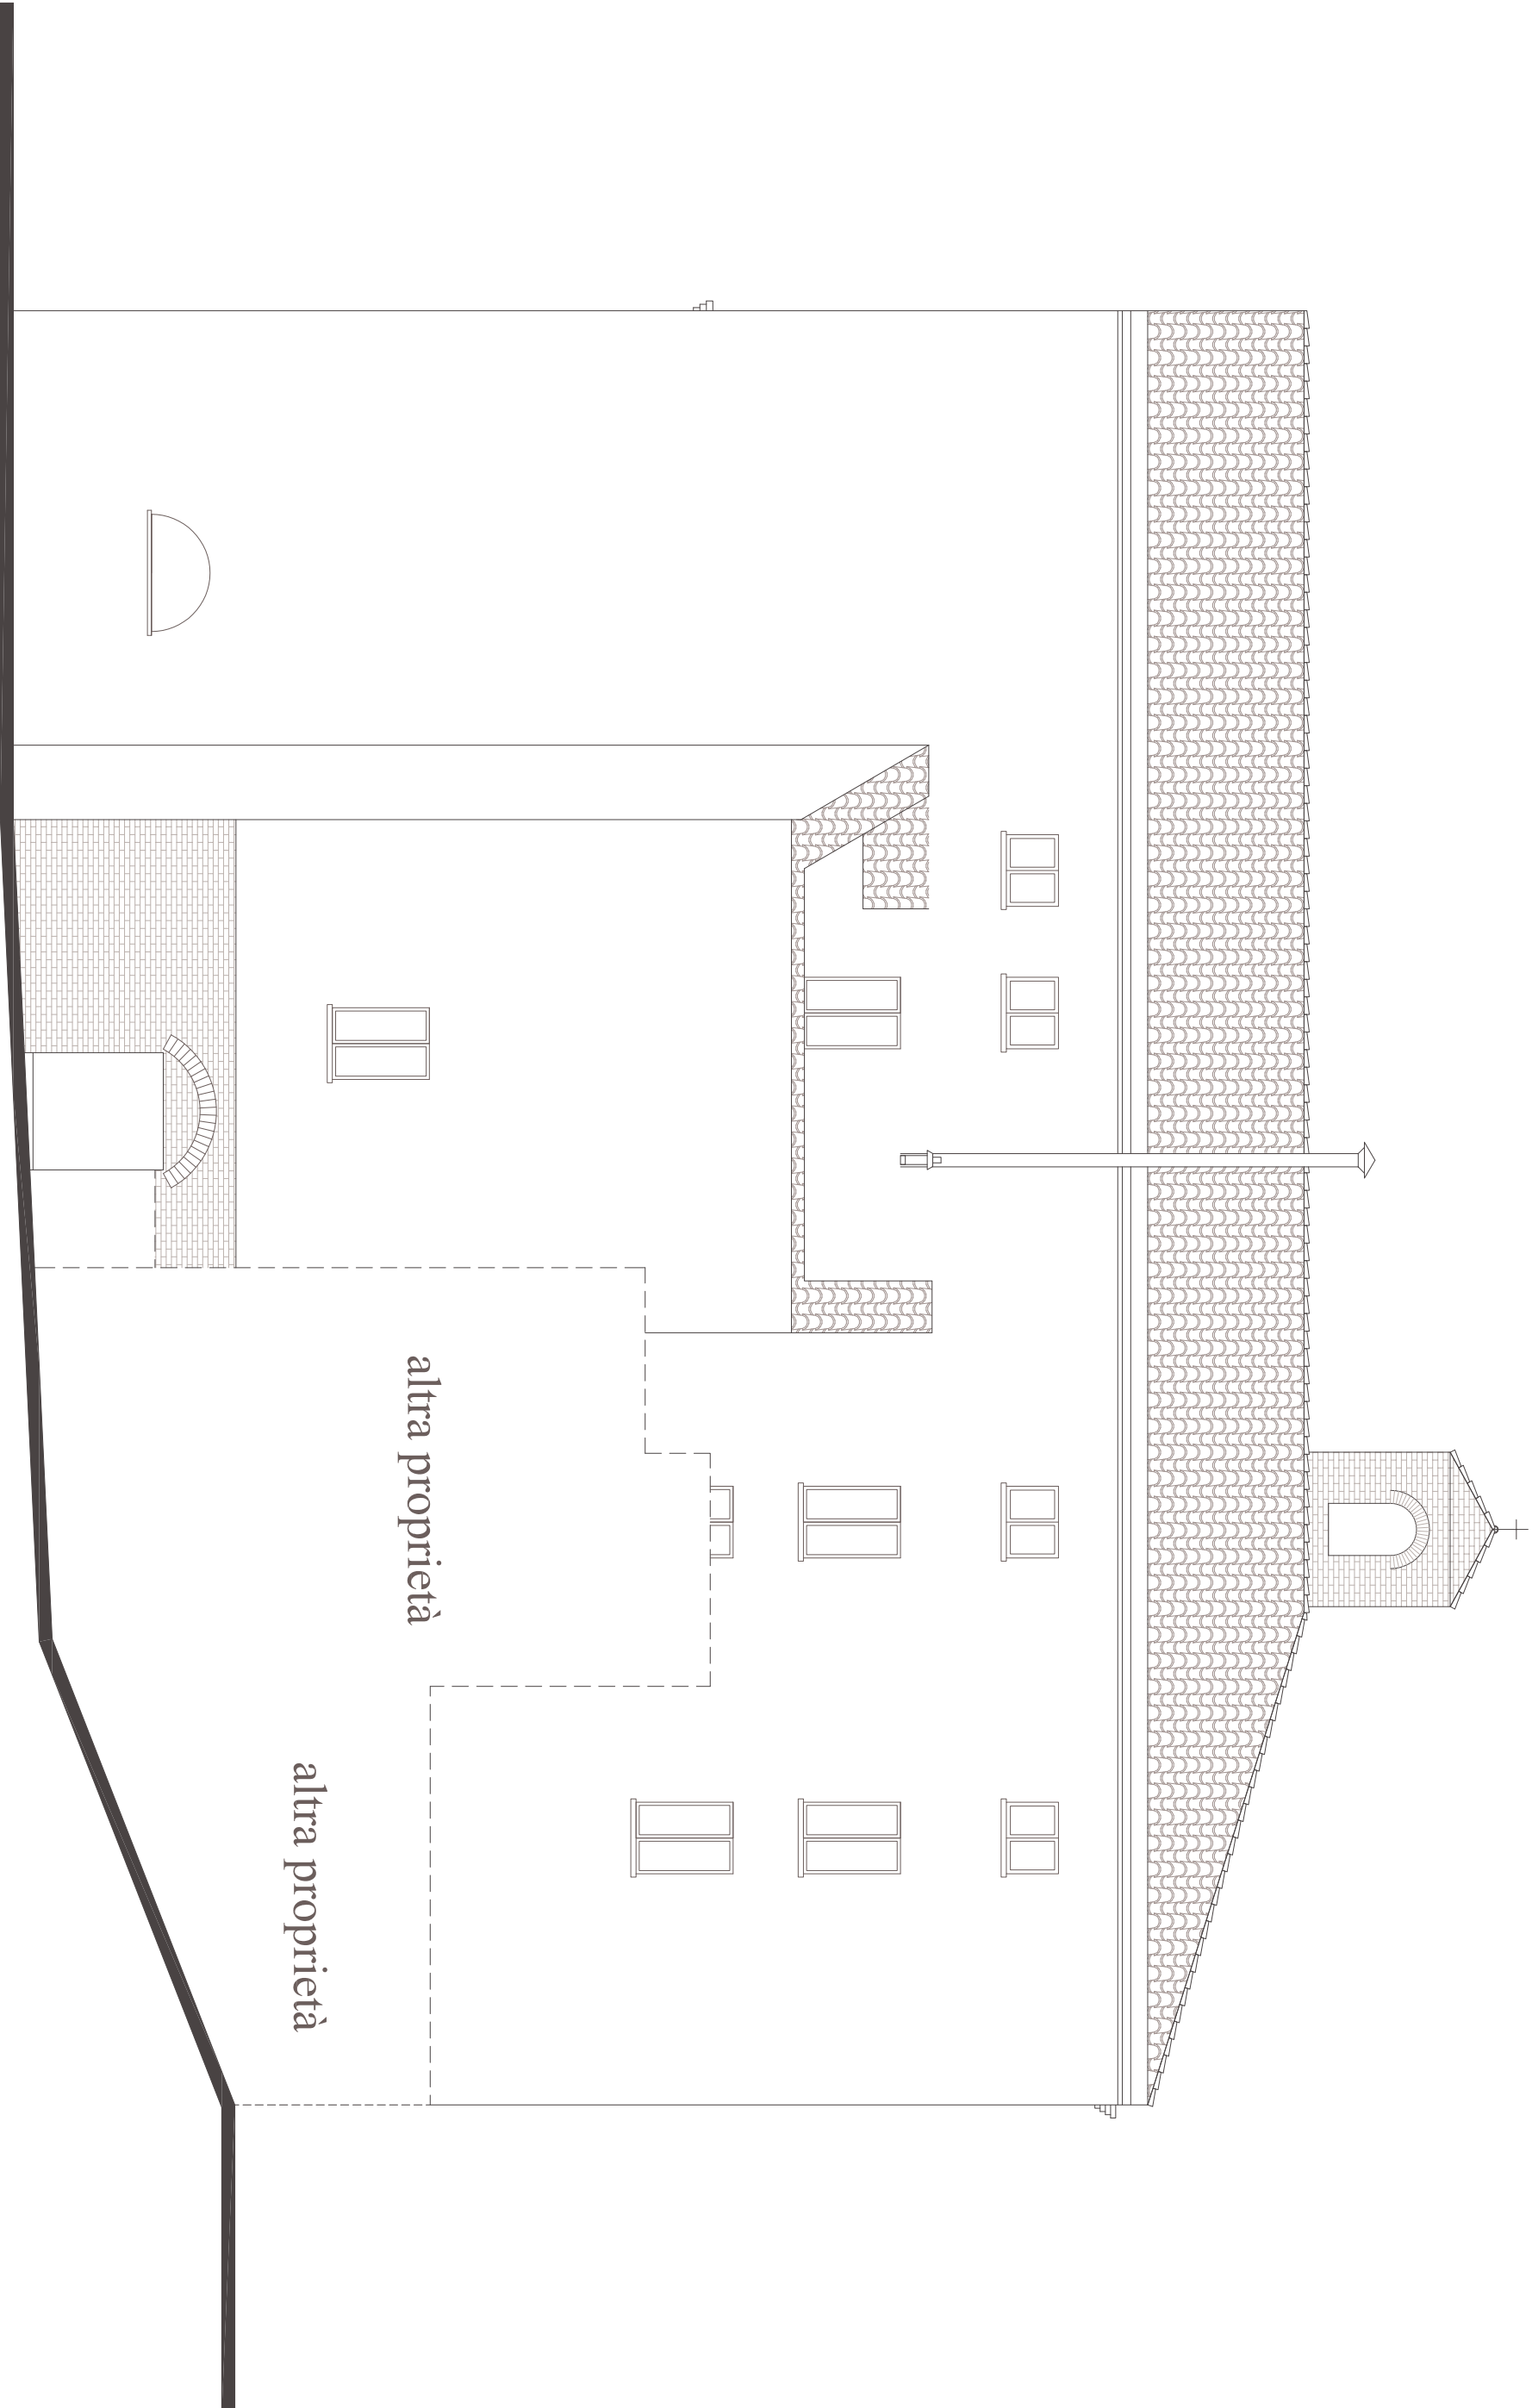

PROSPETTO NORD - VICO CHIUSO DI SCUOLE INDUSTRIALI

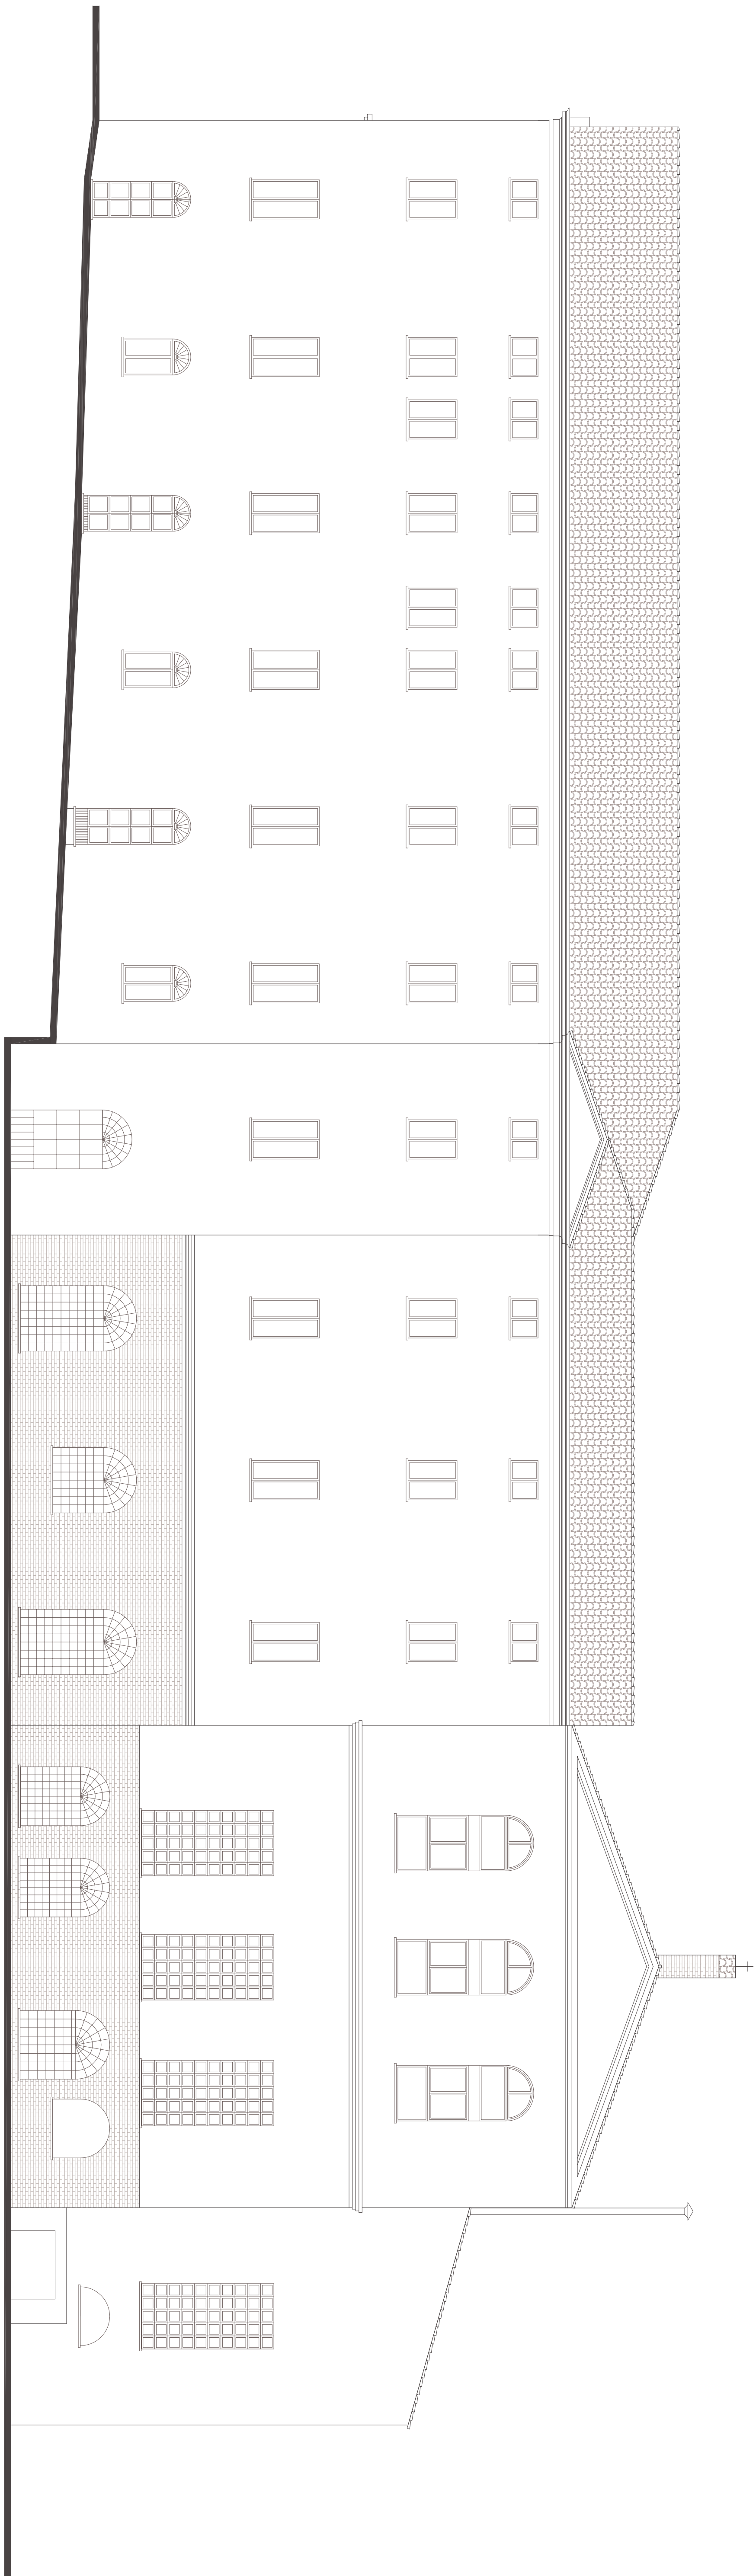

PROSPETTO EST - VIA DEL TEATRO ROMANO