

PROGETTO DI UN EDIFICIO DA ERIGERSI SUL FONDO N° TAV. 674 CIV. 6 IN VIA GALILEO N° 11120/5



DI PROPRIETÀ DEL SIG. GIUSTO RICHETTI.

SCALA 1:100

PIANTA DEL PIANO TERZA

PIANTA DEL I.III.IV PIANO

Approvato alle condizioni del
 Decreto N° 4420/03
 Dal Prefetto civile
 Trieste 24/3/03
 Per R. Podesta
 L. S. *[Signature]*

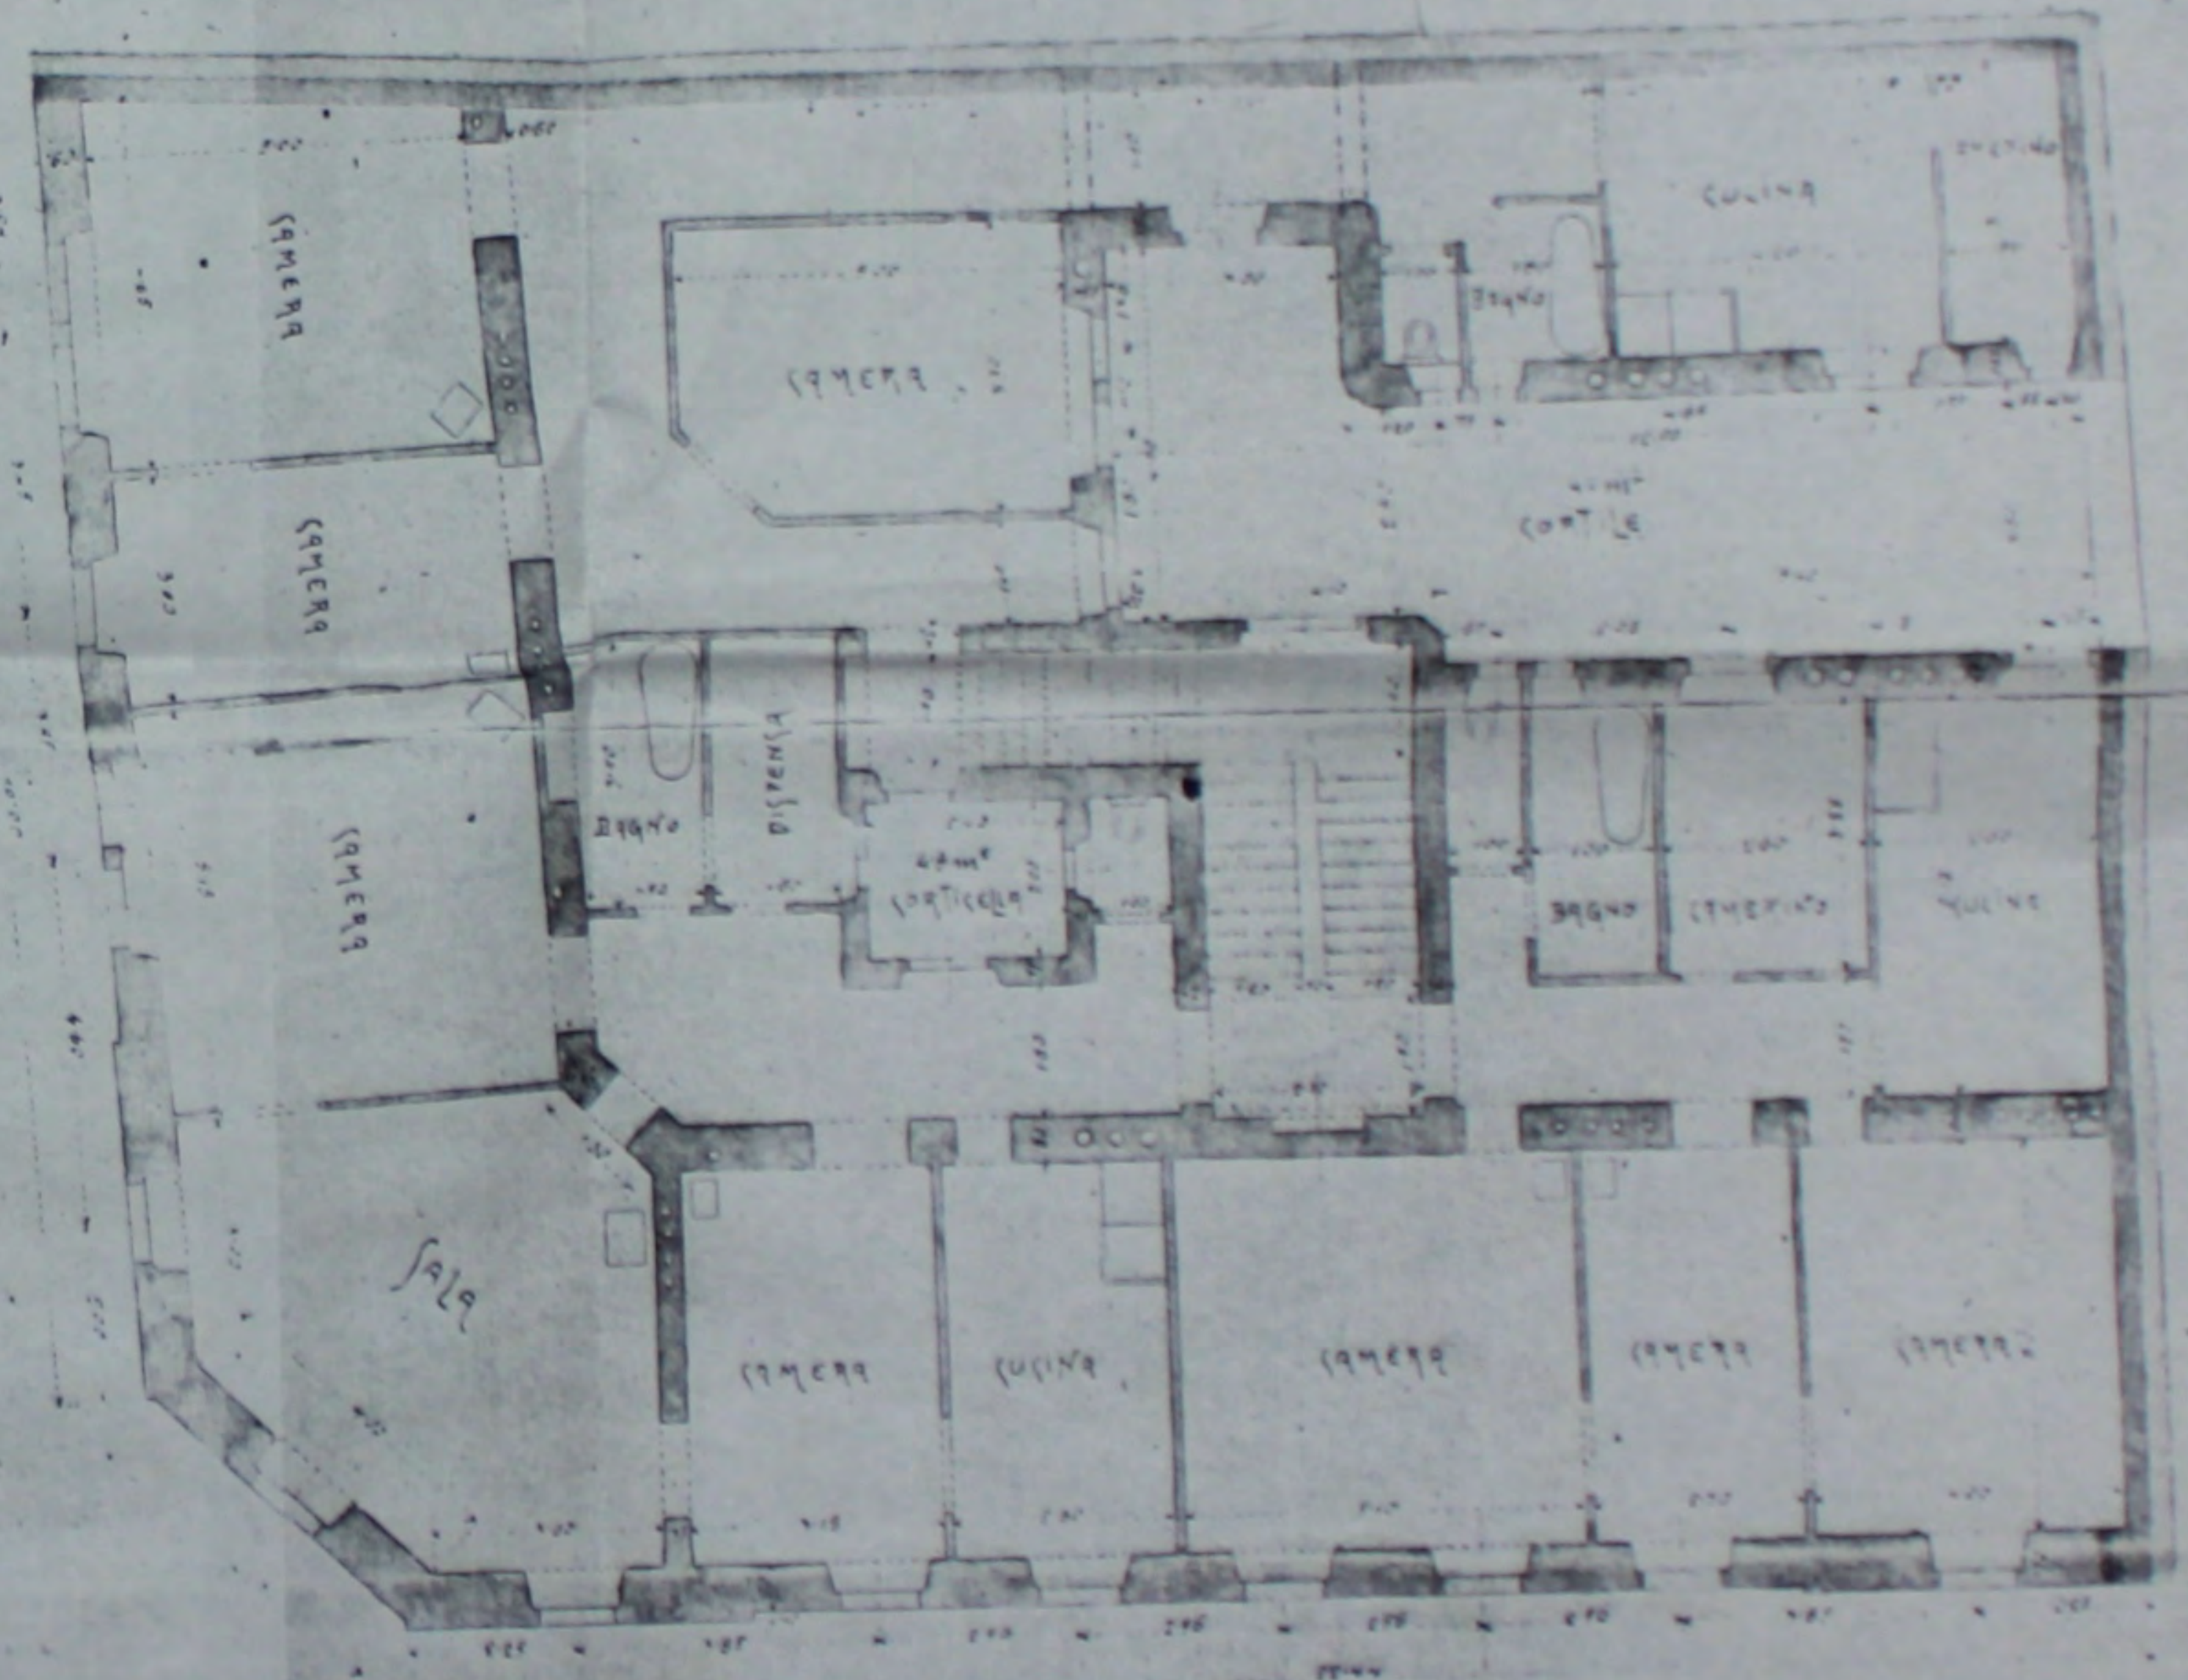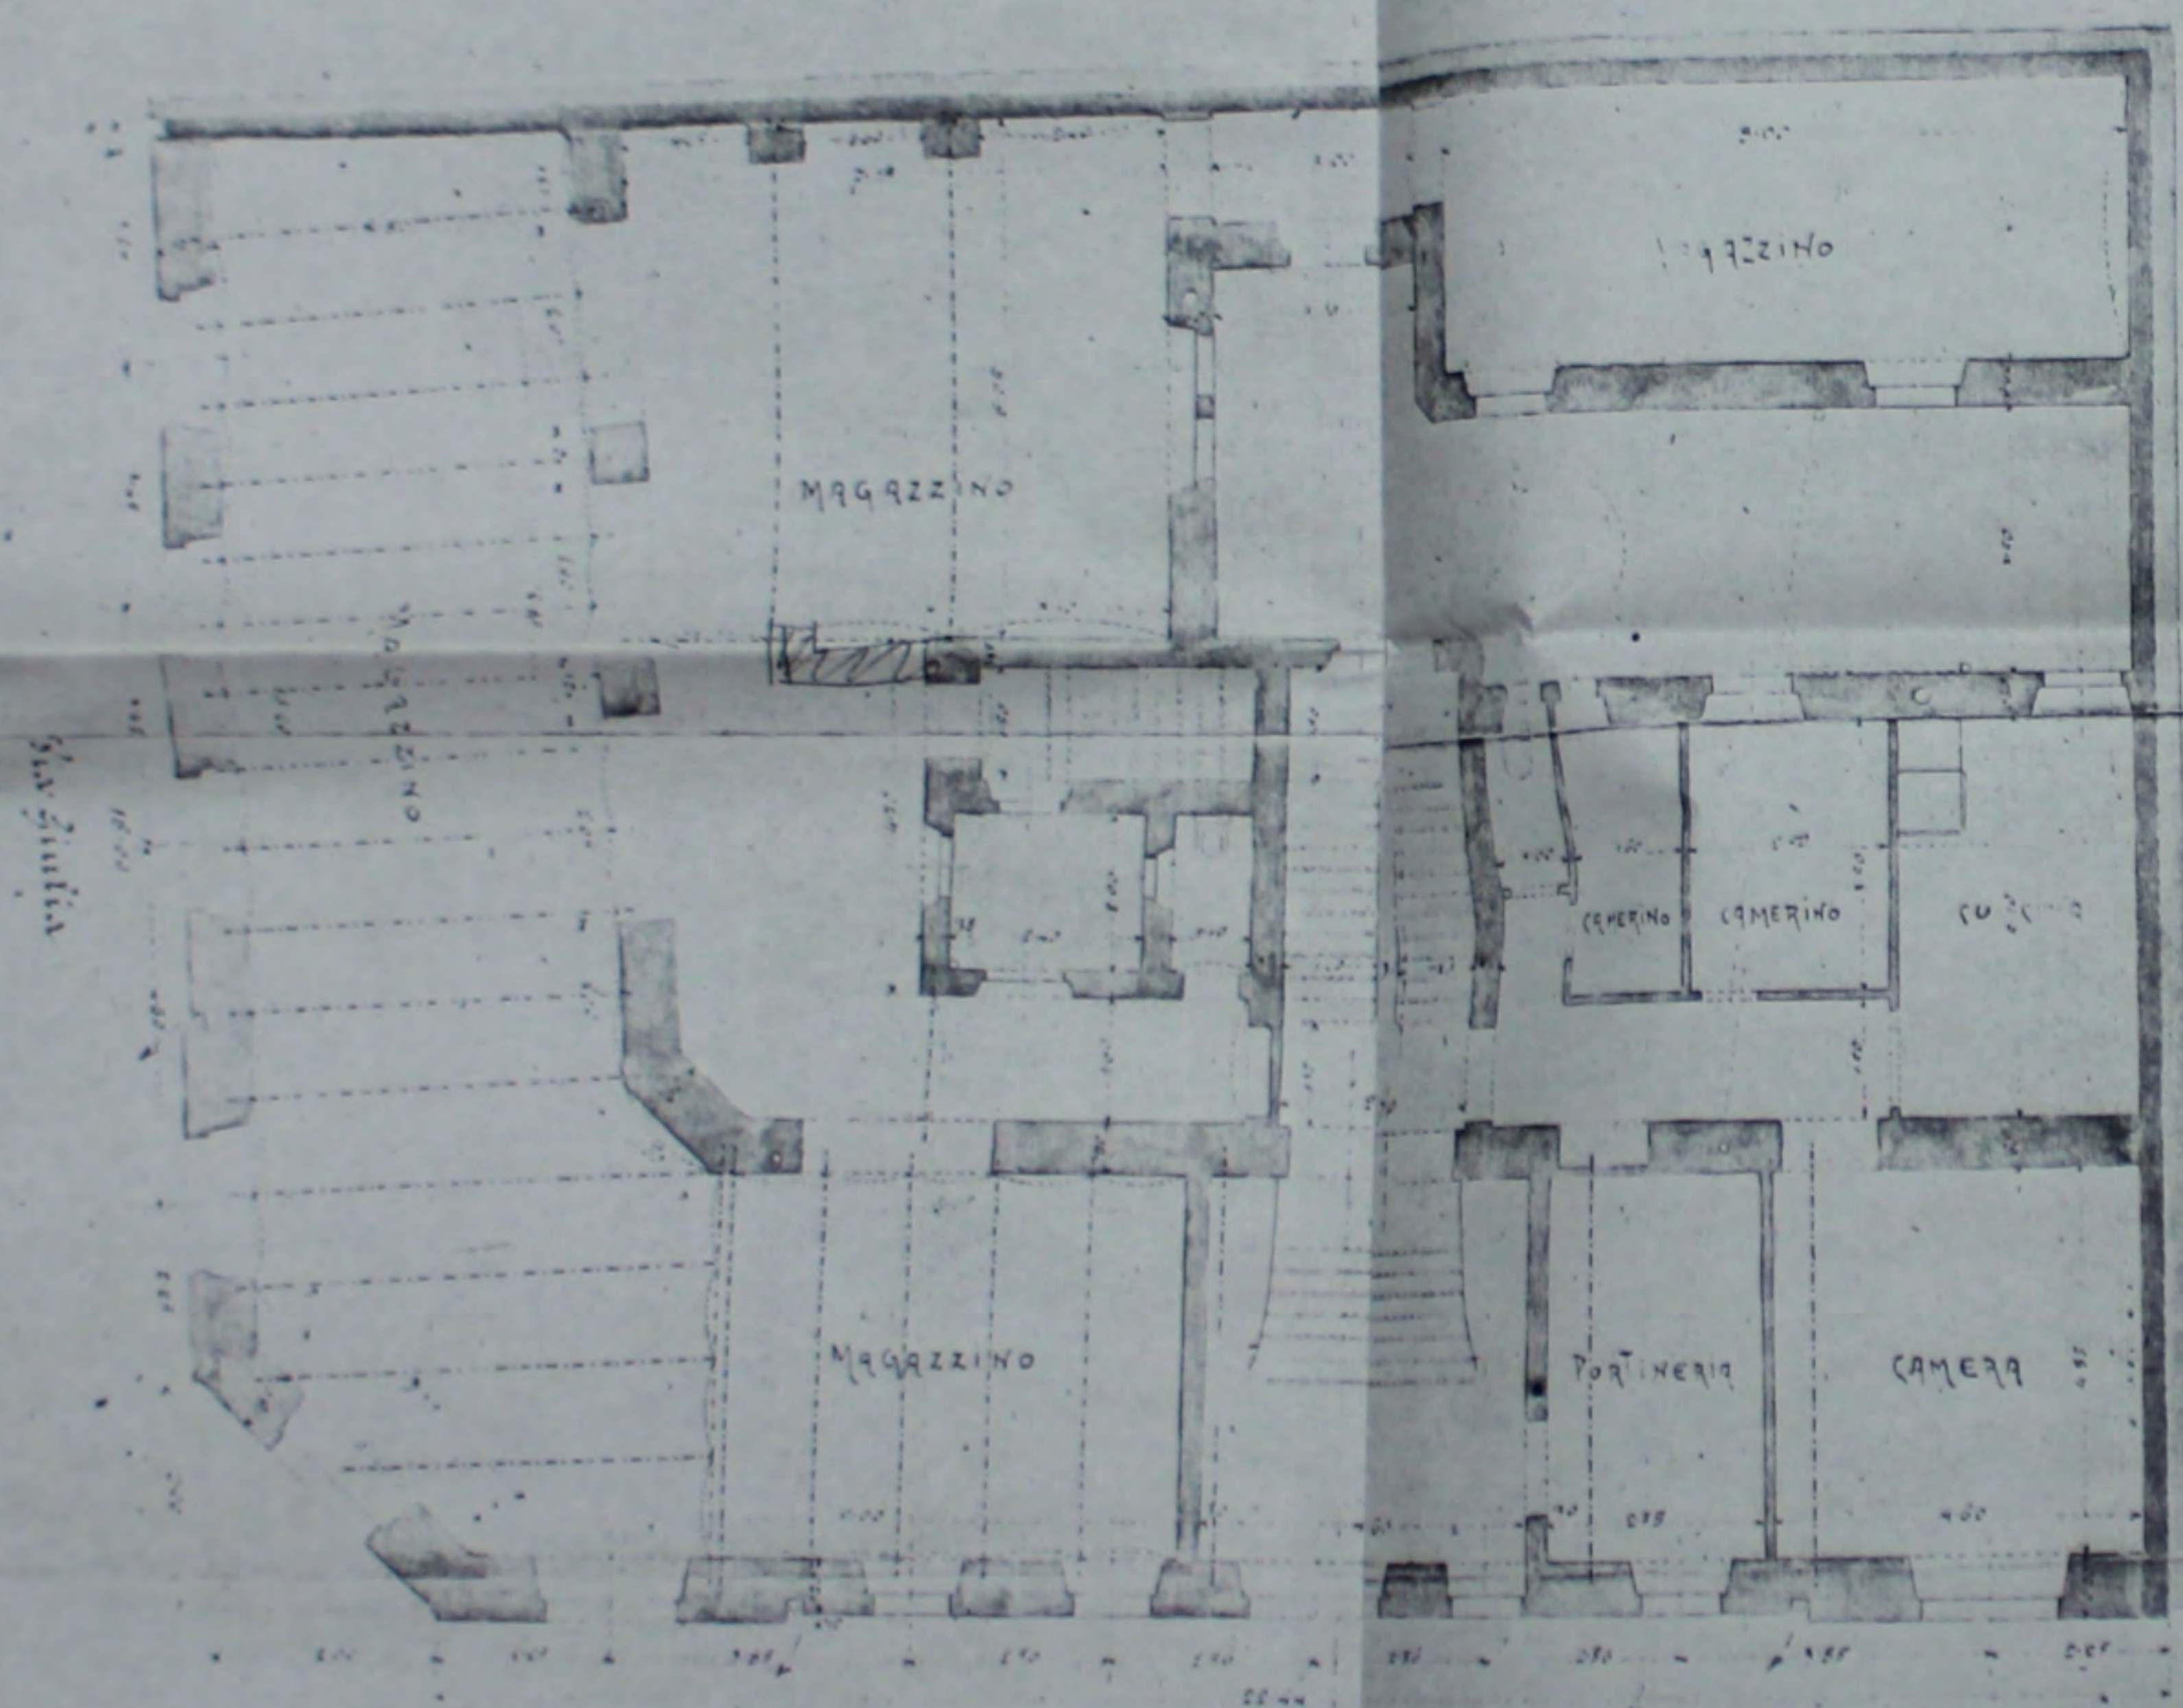

[Signature]
 Arch. *[Signature]*

[Signature]
 Approvato alle
 condizioni
 Trieste 24/6/03

TRIESTE, MAGGIO 1903.

PROGETTO DI UN EDIFICIO DA ERIGERSI SUL FONDO N° TAV. 674 CIV. 6 IN VIA GALILEO
DI PROPRIETA DEL SG. GIUSTO RIGHETTI.

TAV. III.

A. 11110/11

Approvato alla commissione
del decreto 11-11-1903

Dal Magistrato civico
Trieste 19/1/03

Per H. Padellaro

L. Scorsone


[Signature]

Scala 1:100

SEZIONE LUNGO LA LINEA A-B




PIANTA DELLA SOFFITTA


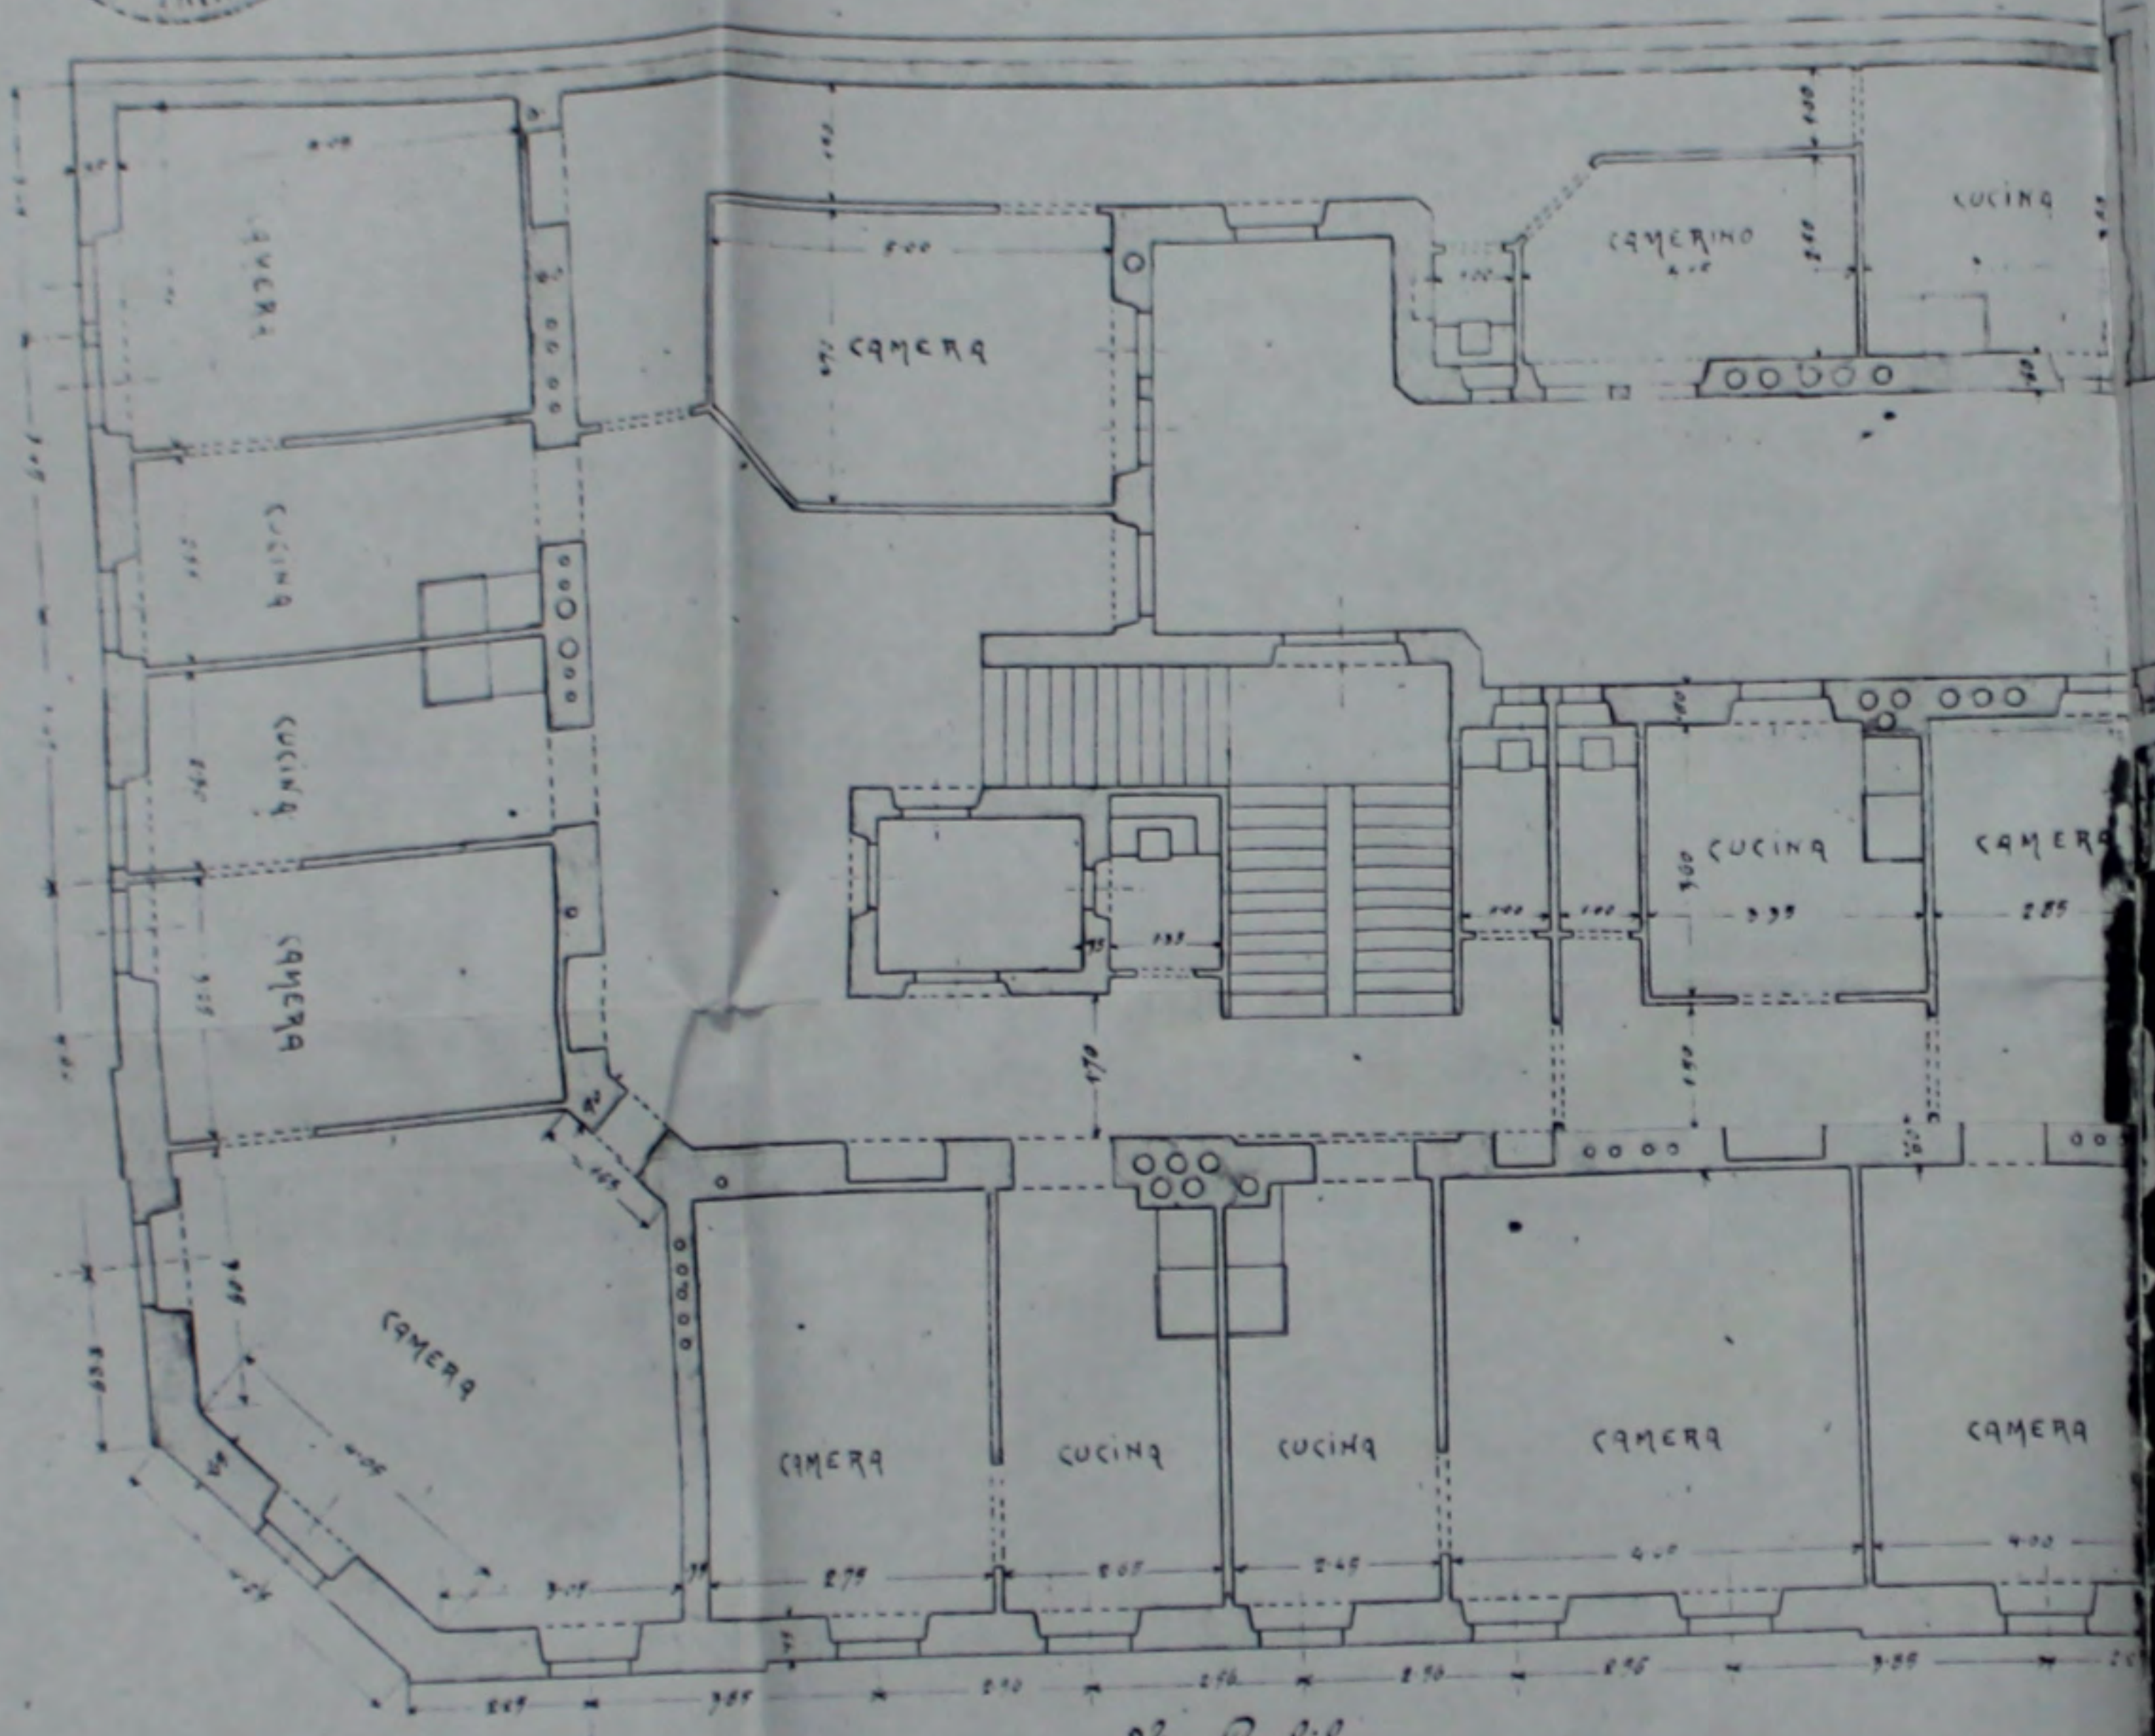


Via Galileo

SPACCATO DELLA FOGNA Scala 1:50

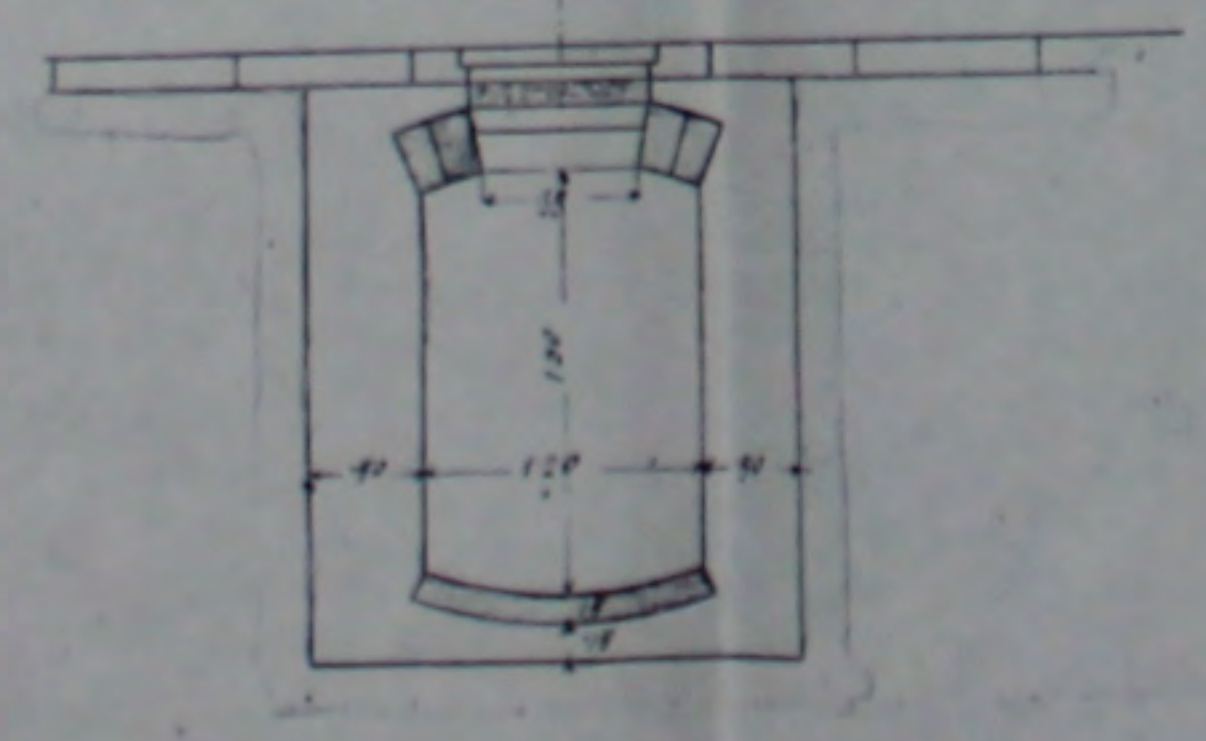

PIANO DI SITUAZIONE Scala 1:750

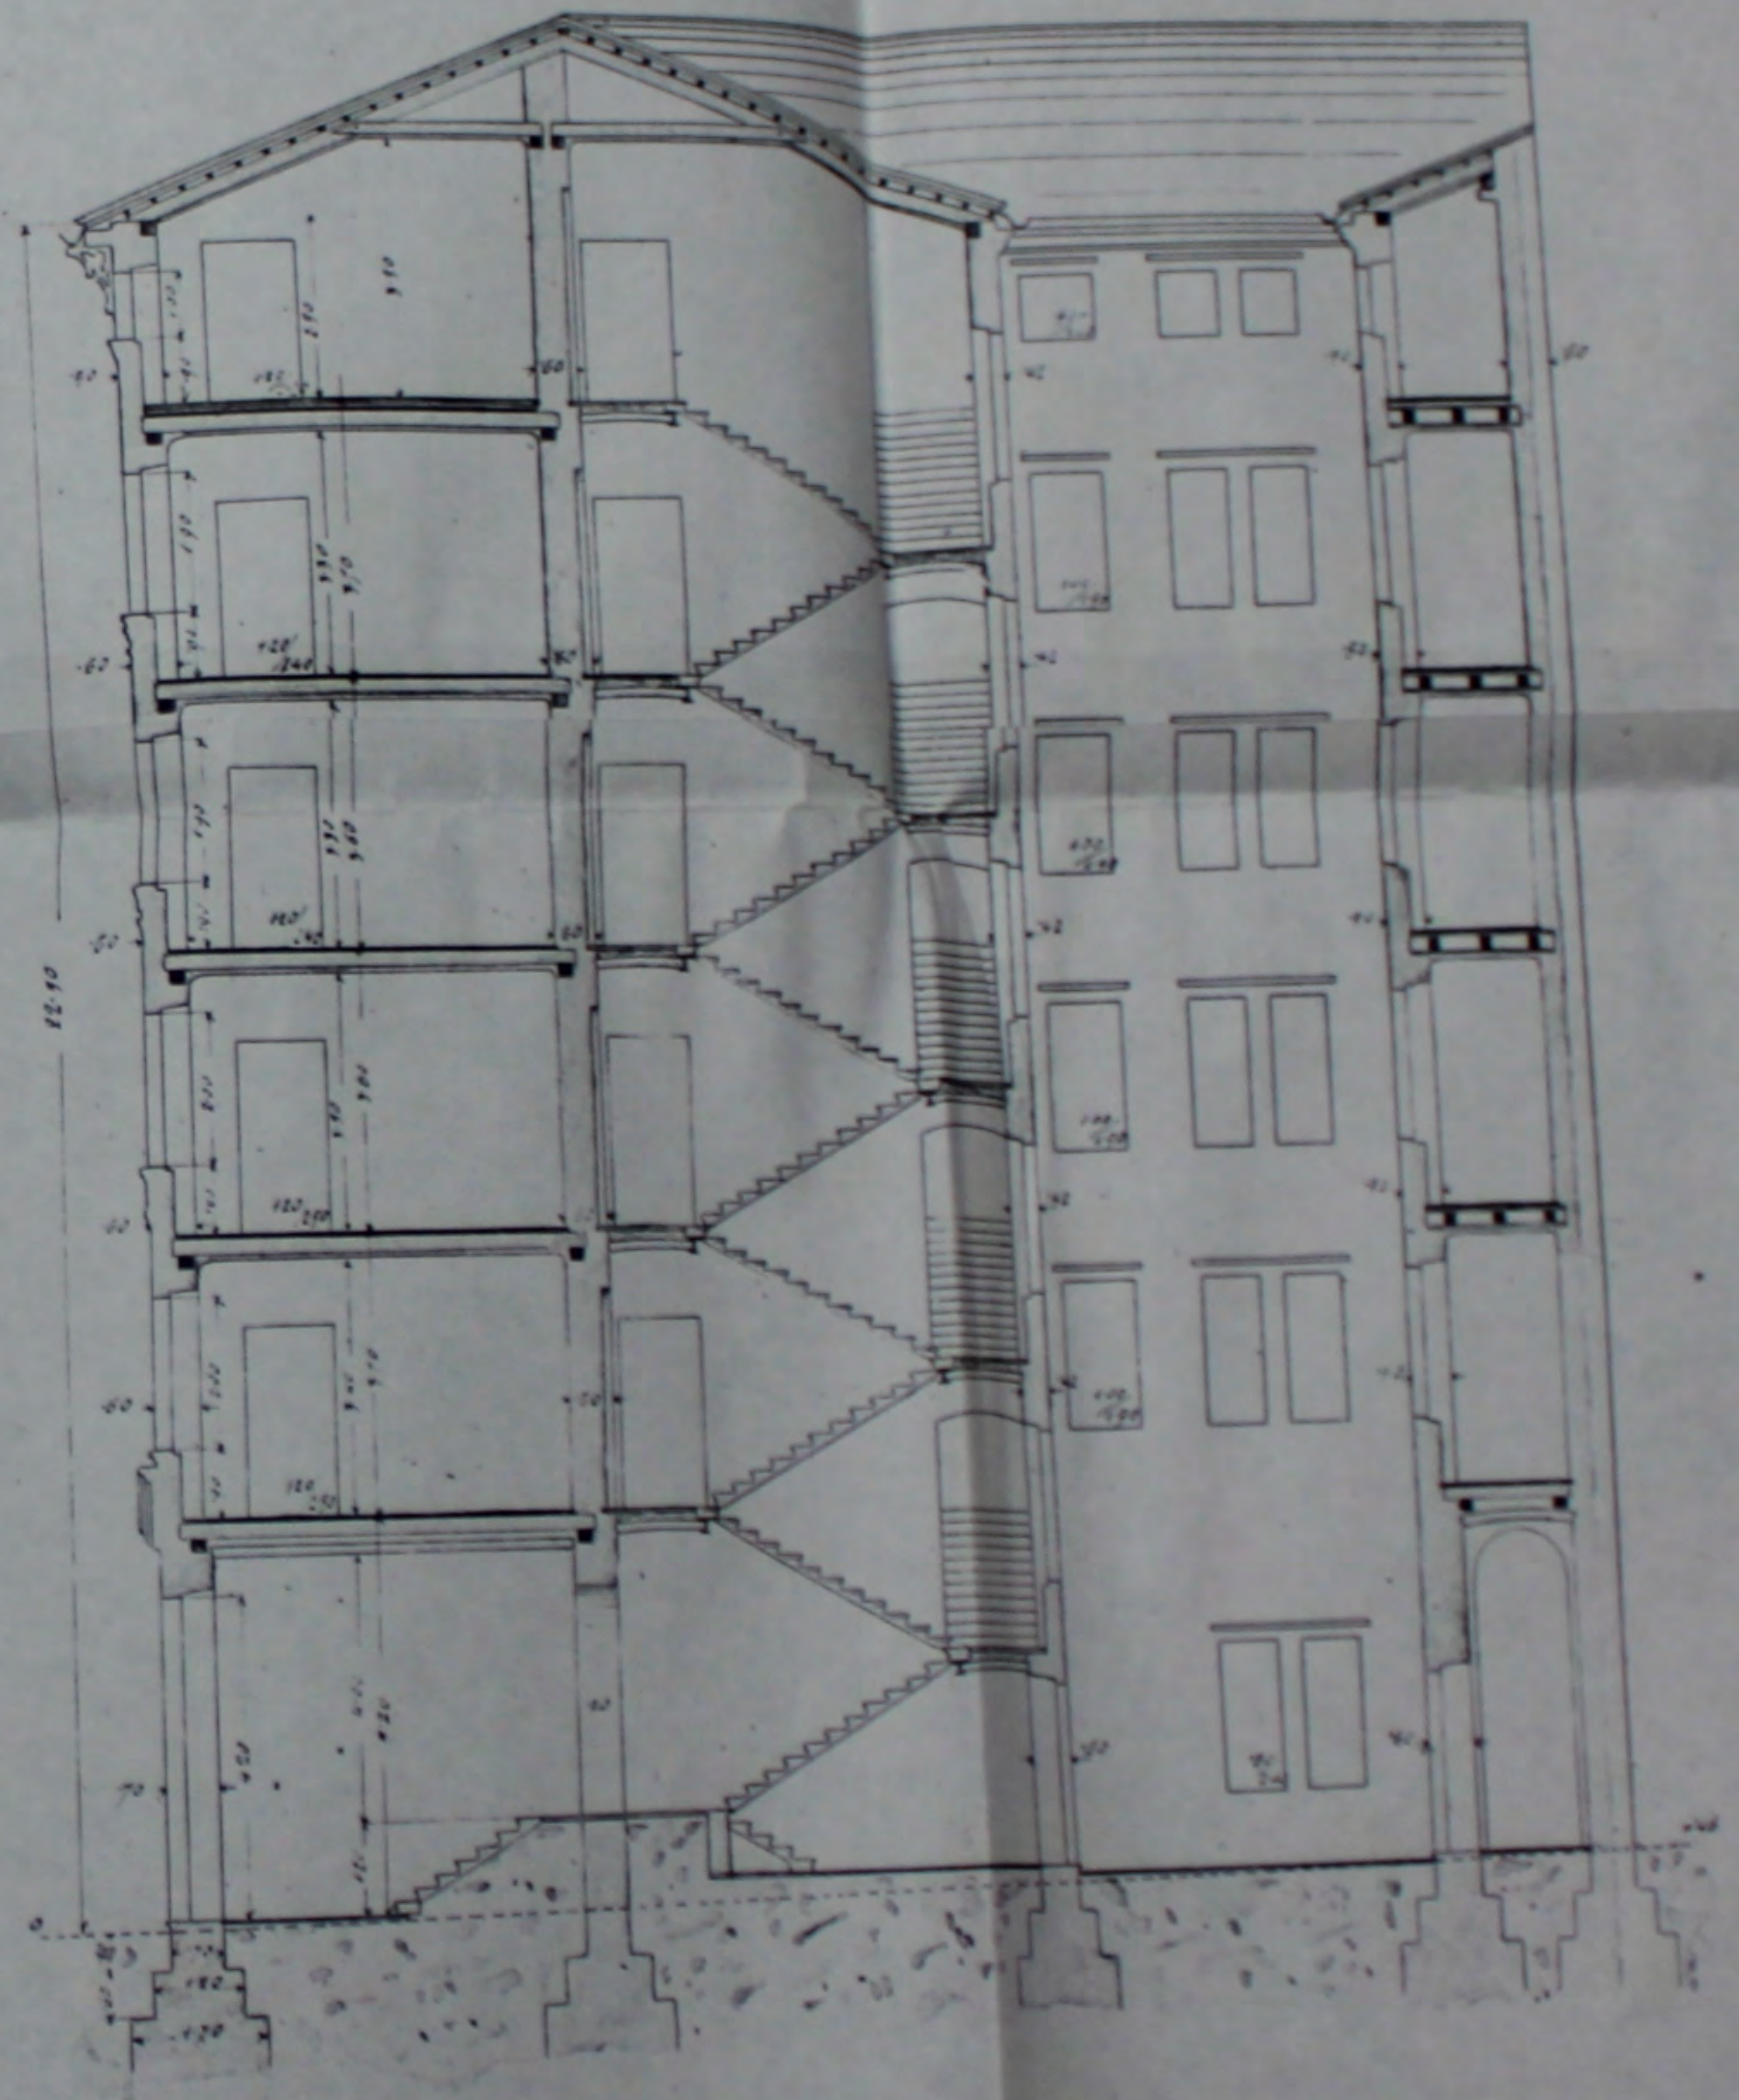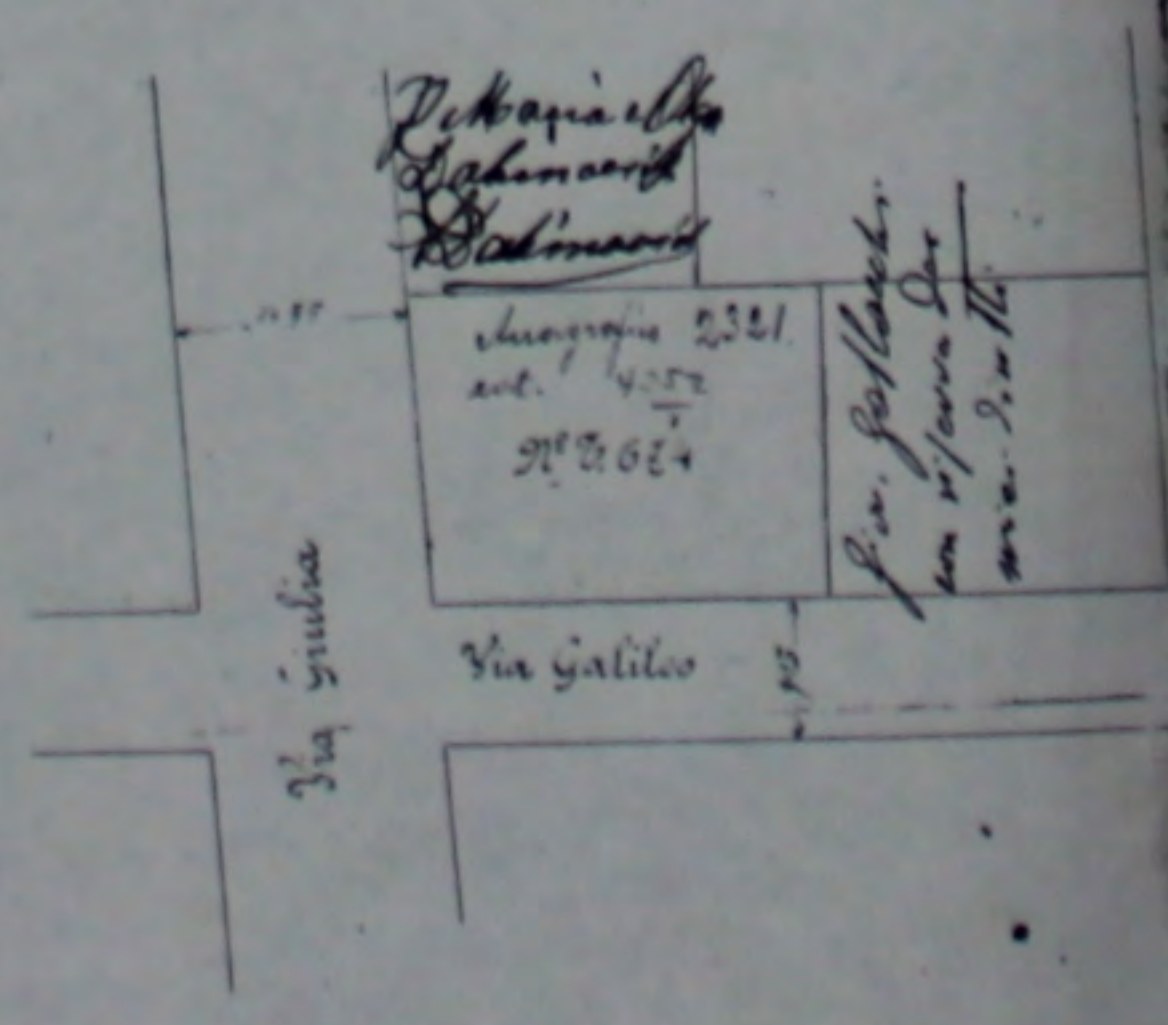

TRIESTE, MAGGIO 1903.

[Signature]
Incaricato alla
reazione
Trieste 24/5/03

[Signature]

PROGETTO DI UN EDIFICIO DA ERIGERSI SUL FONDO N° TAV. 674 CIV. 6 IN VIA GALILEO

DI PROPRIETÀ DEL SIG. GIUSTO RICHETTI.


T.
R. 11110/6

Approvato alle
del Decreto N° 91


dal Magistrato
T. 11110/6

di P. M.

L. 11110/6

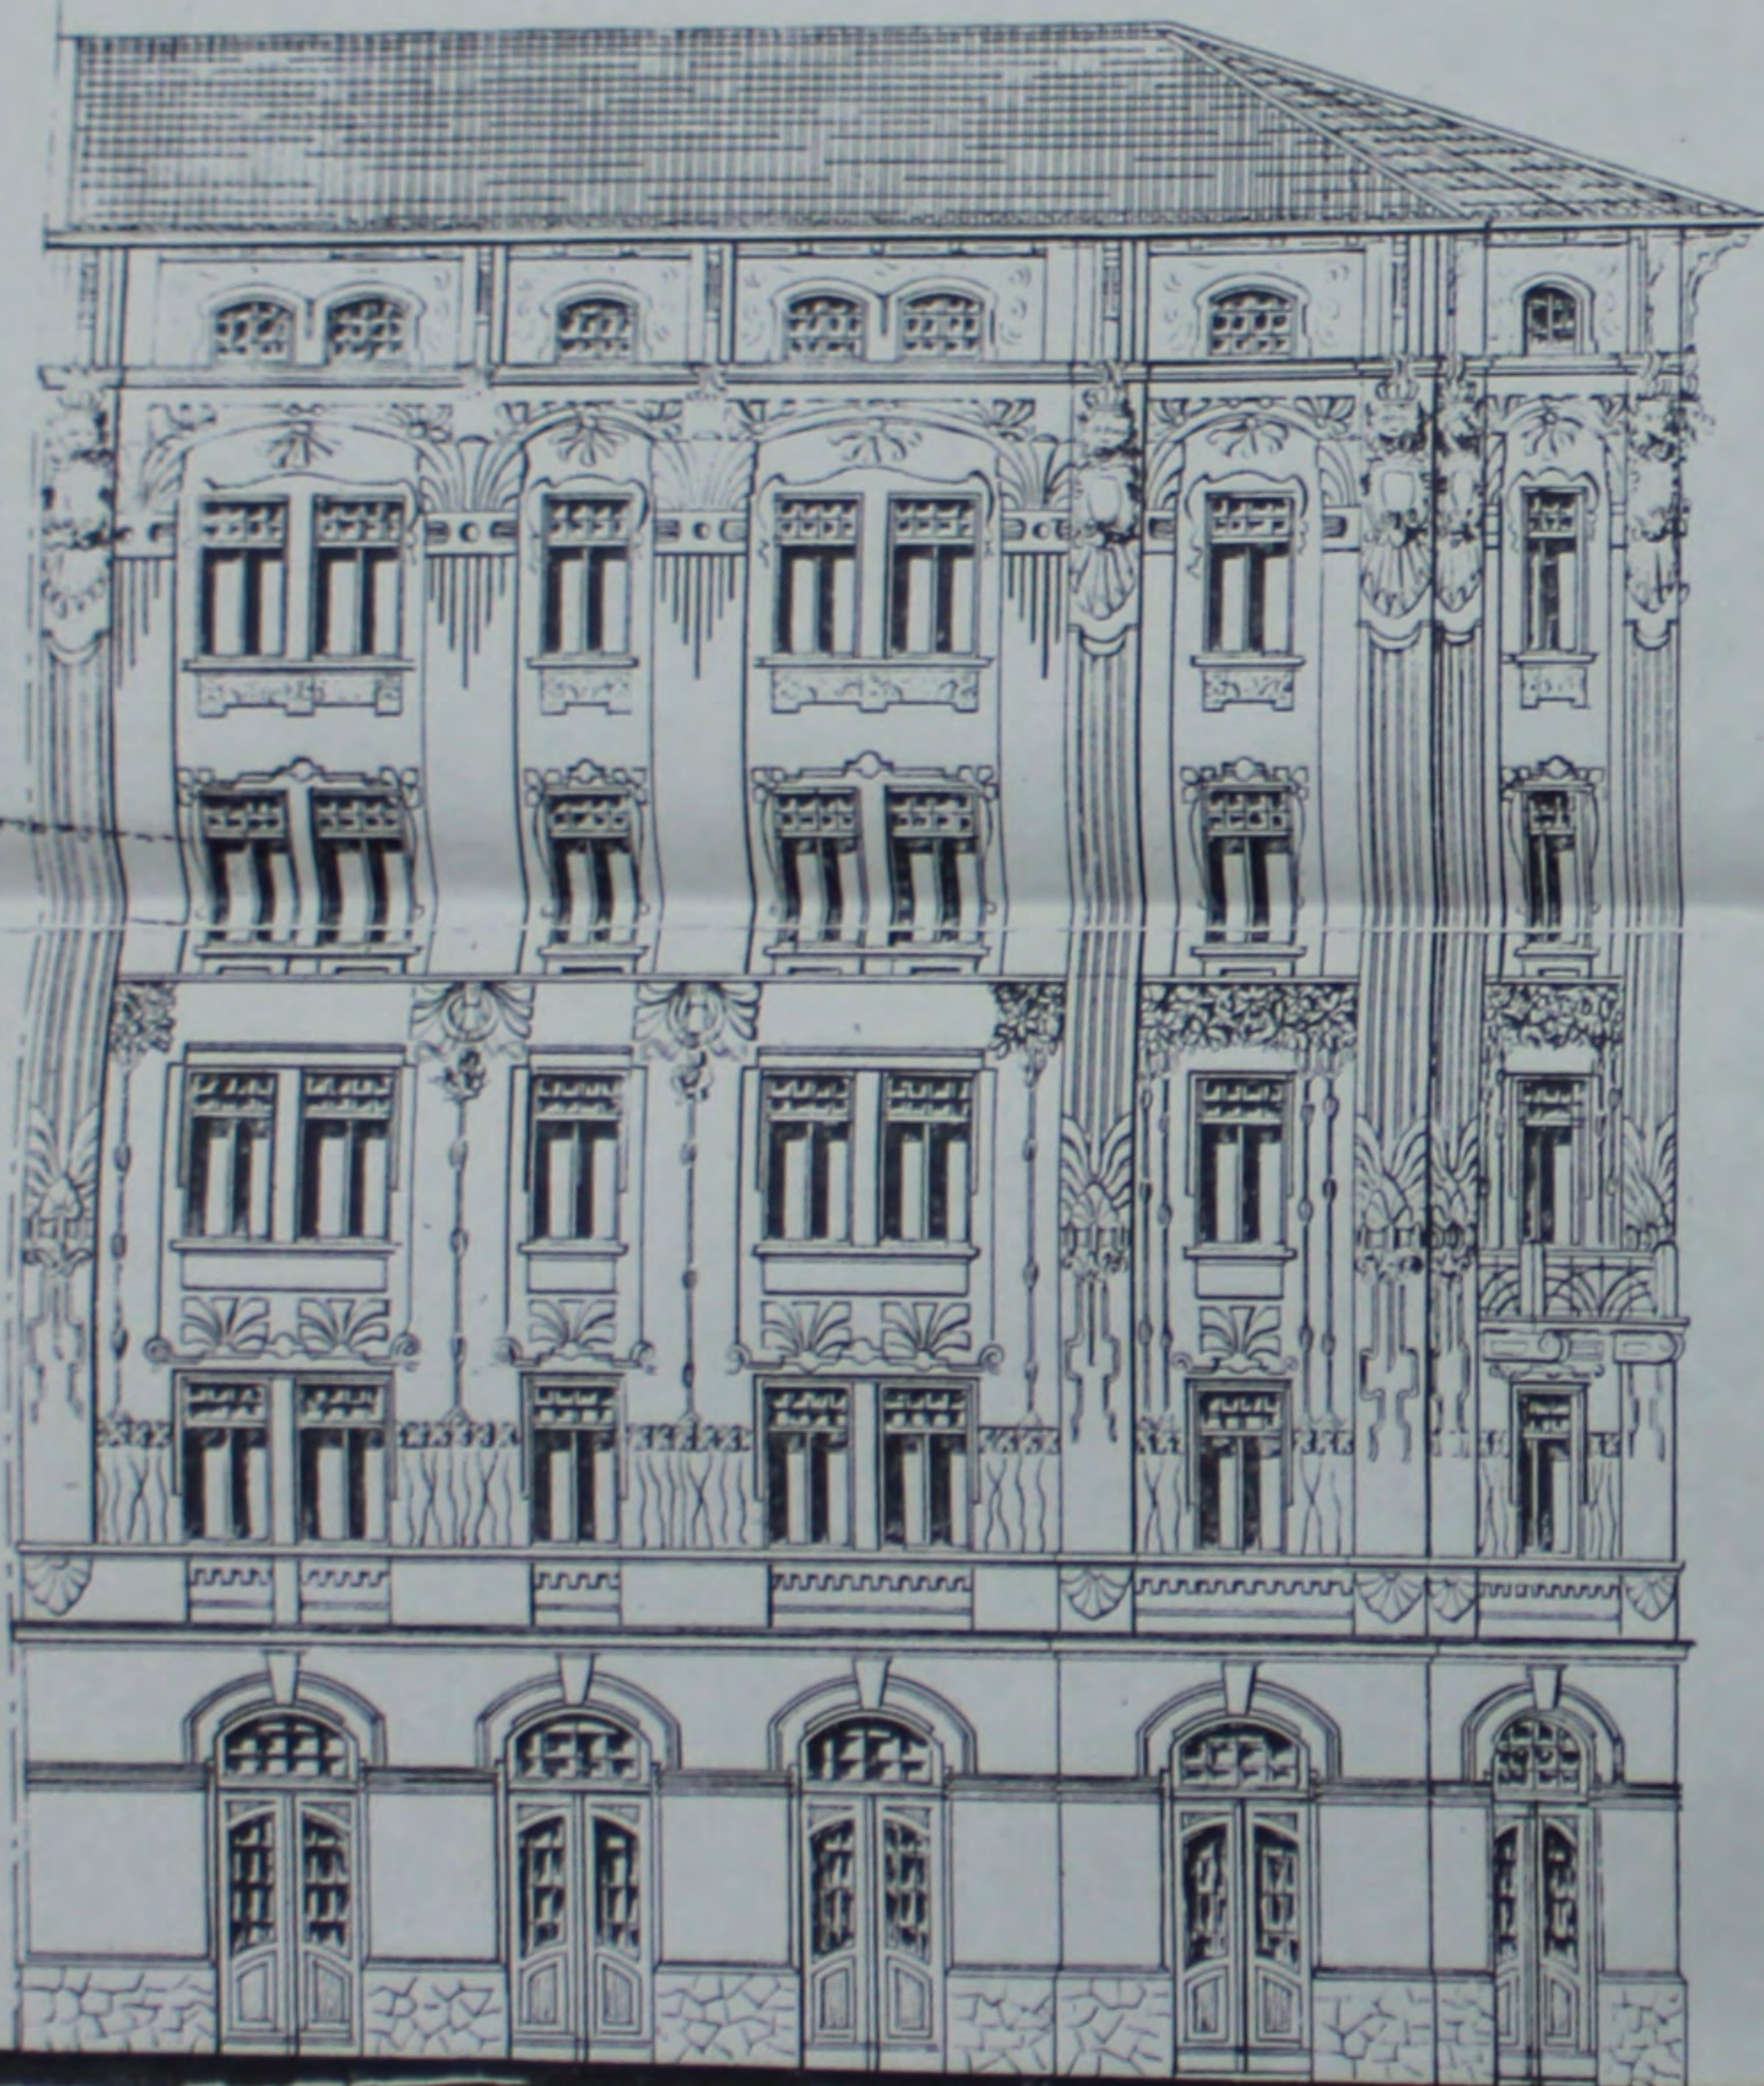

Facciata sulla Via Giulia

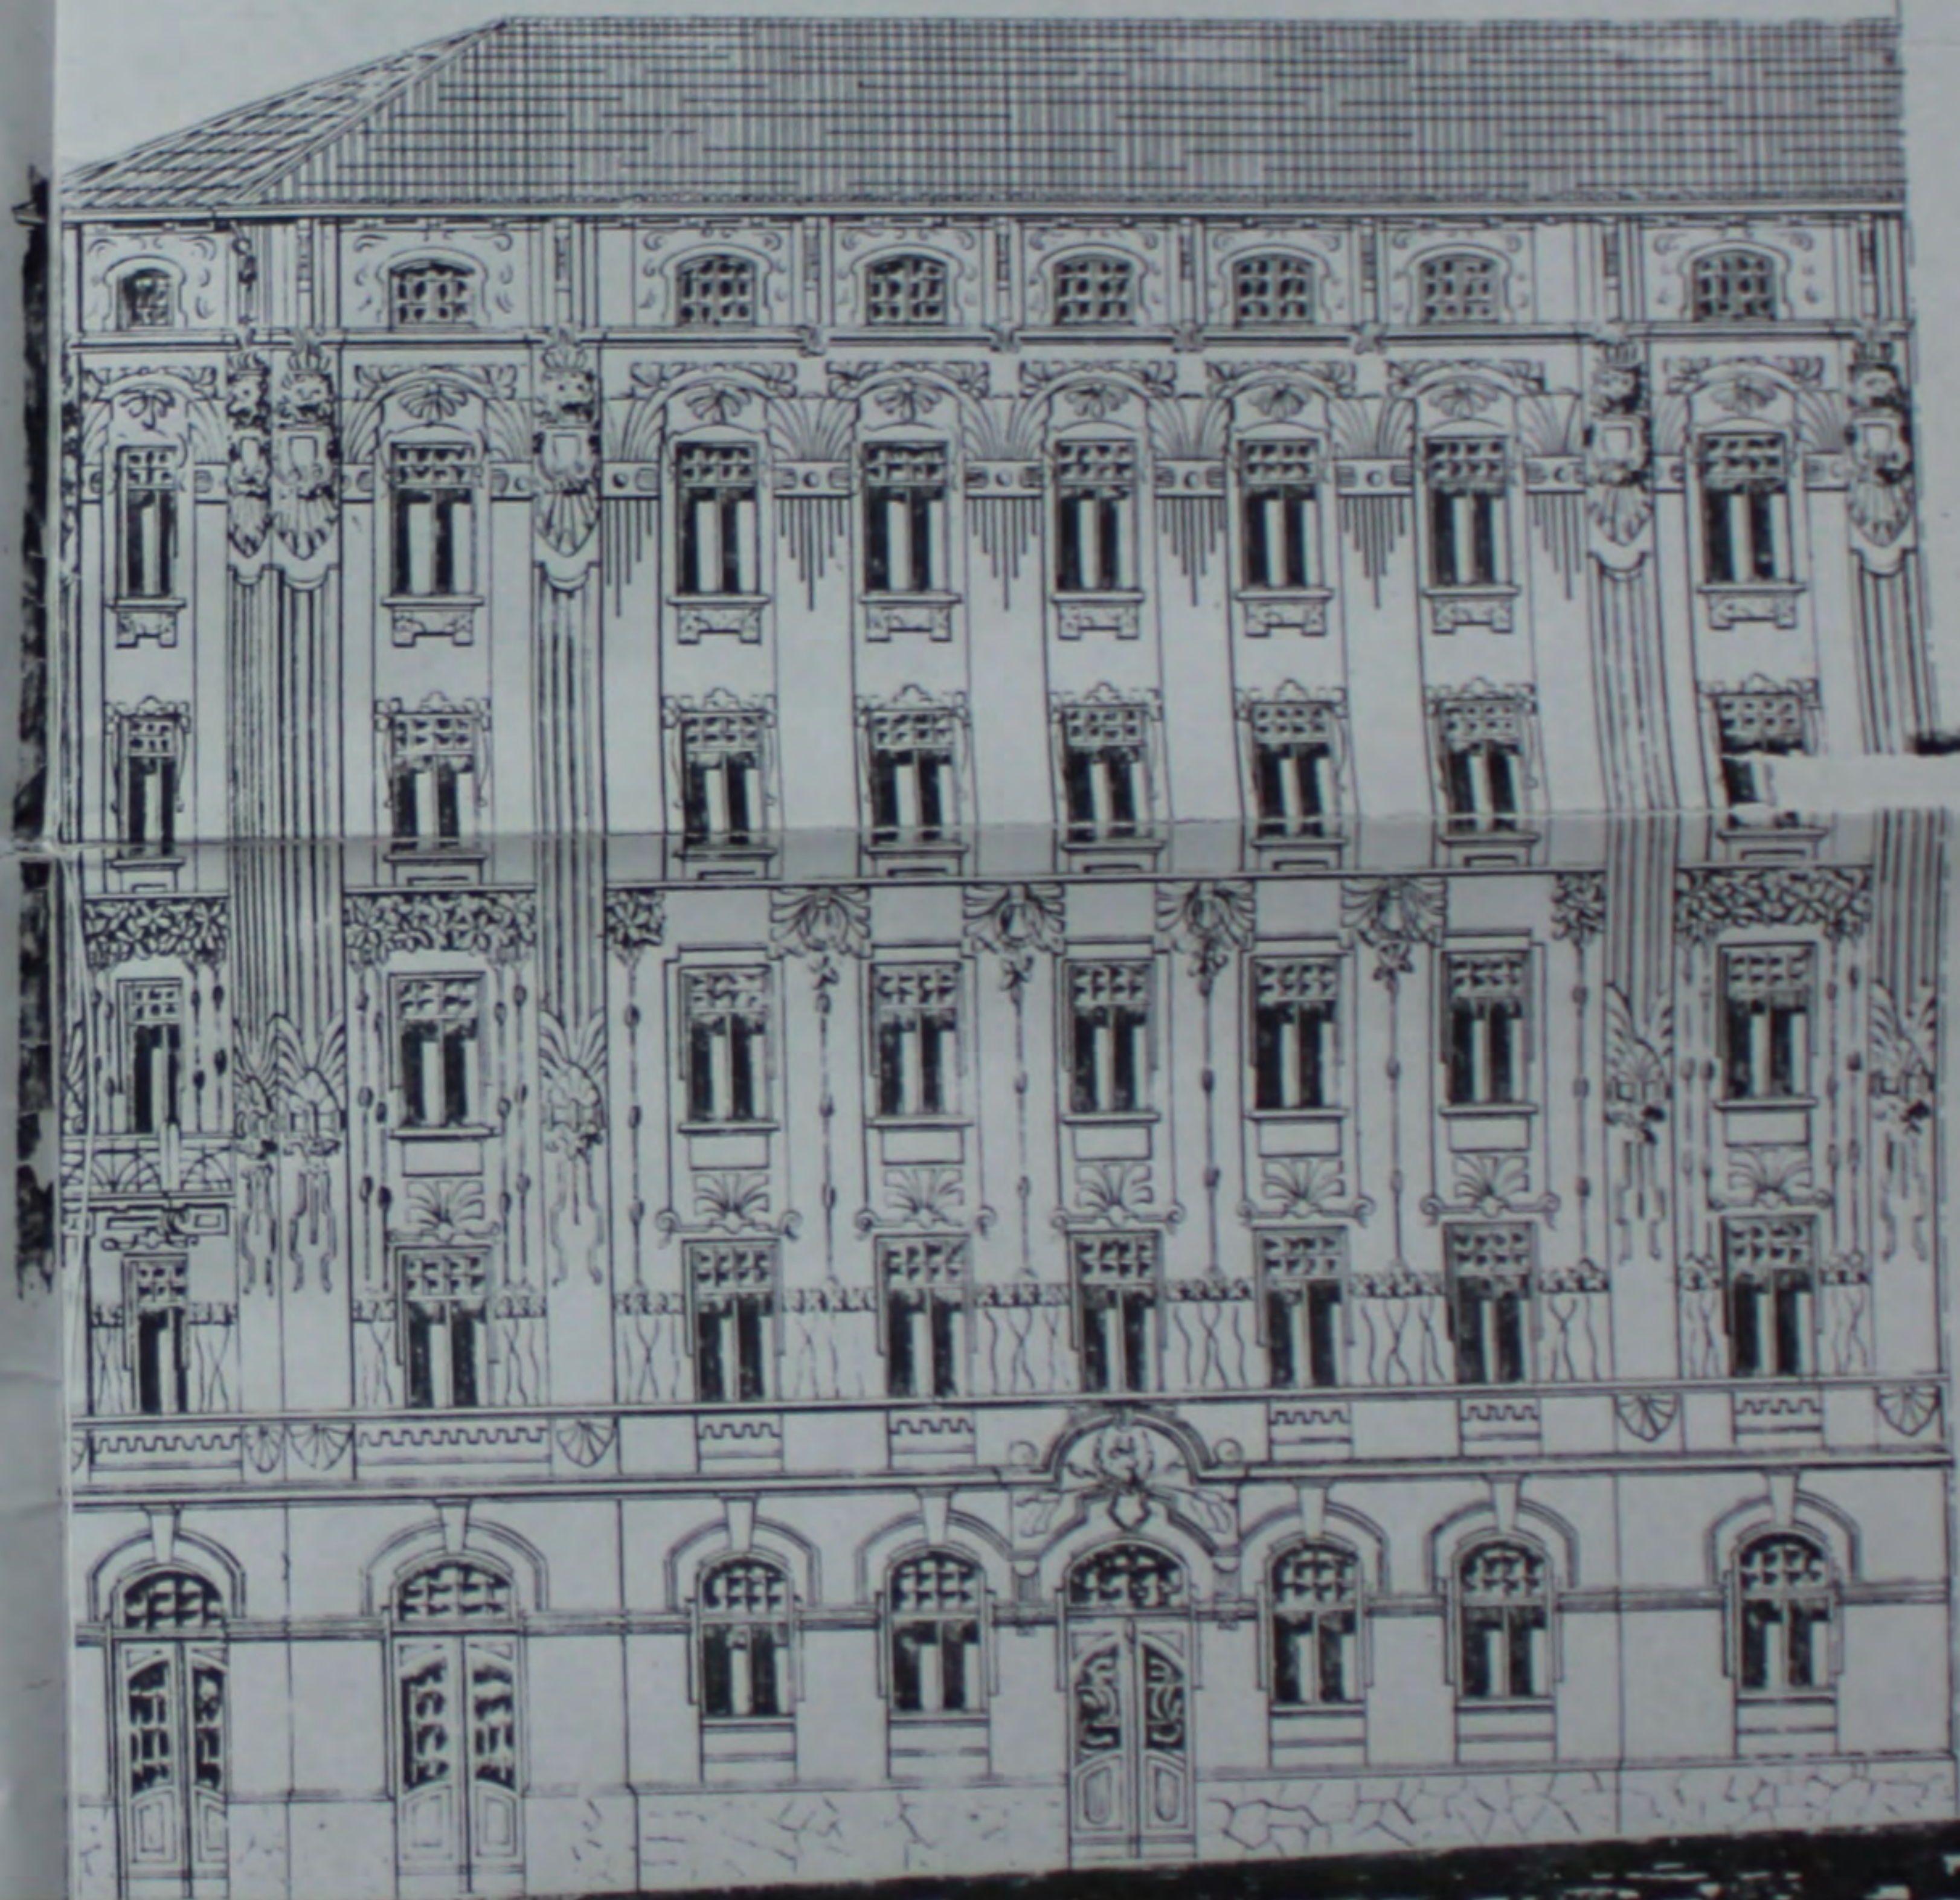

Facciata sulla Via Galileo.

di P. M.

Imprenditore
maestro d'arte
edificatore