



MAGAZZINO 26

PRIMO PIANO

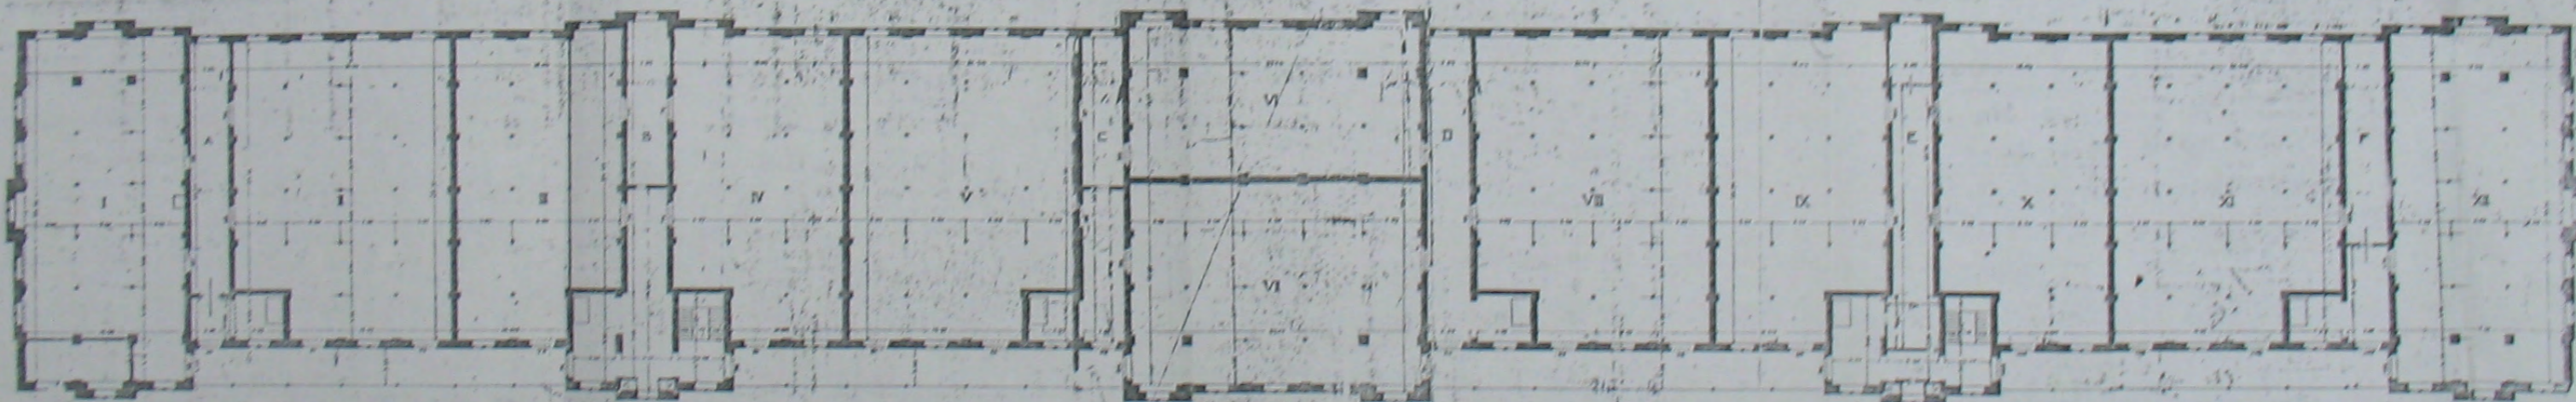

Particolari degli avancorpi

laterali e medi e dei retrocorpi della facciata a mare

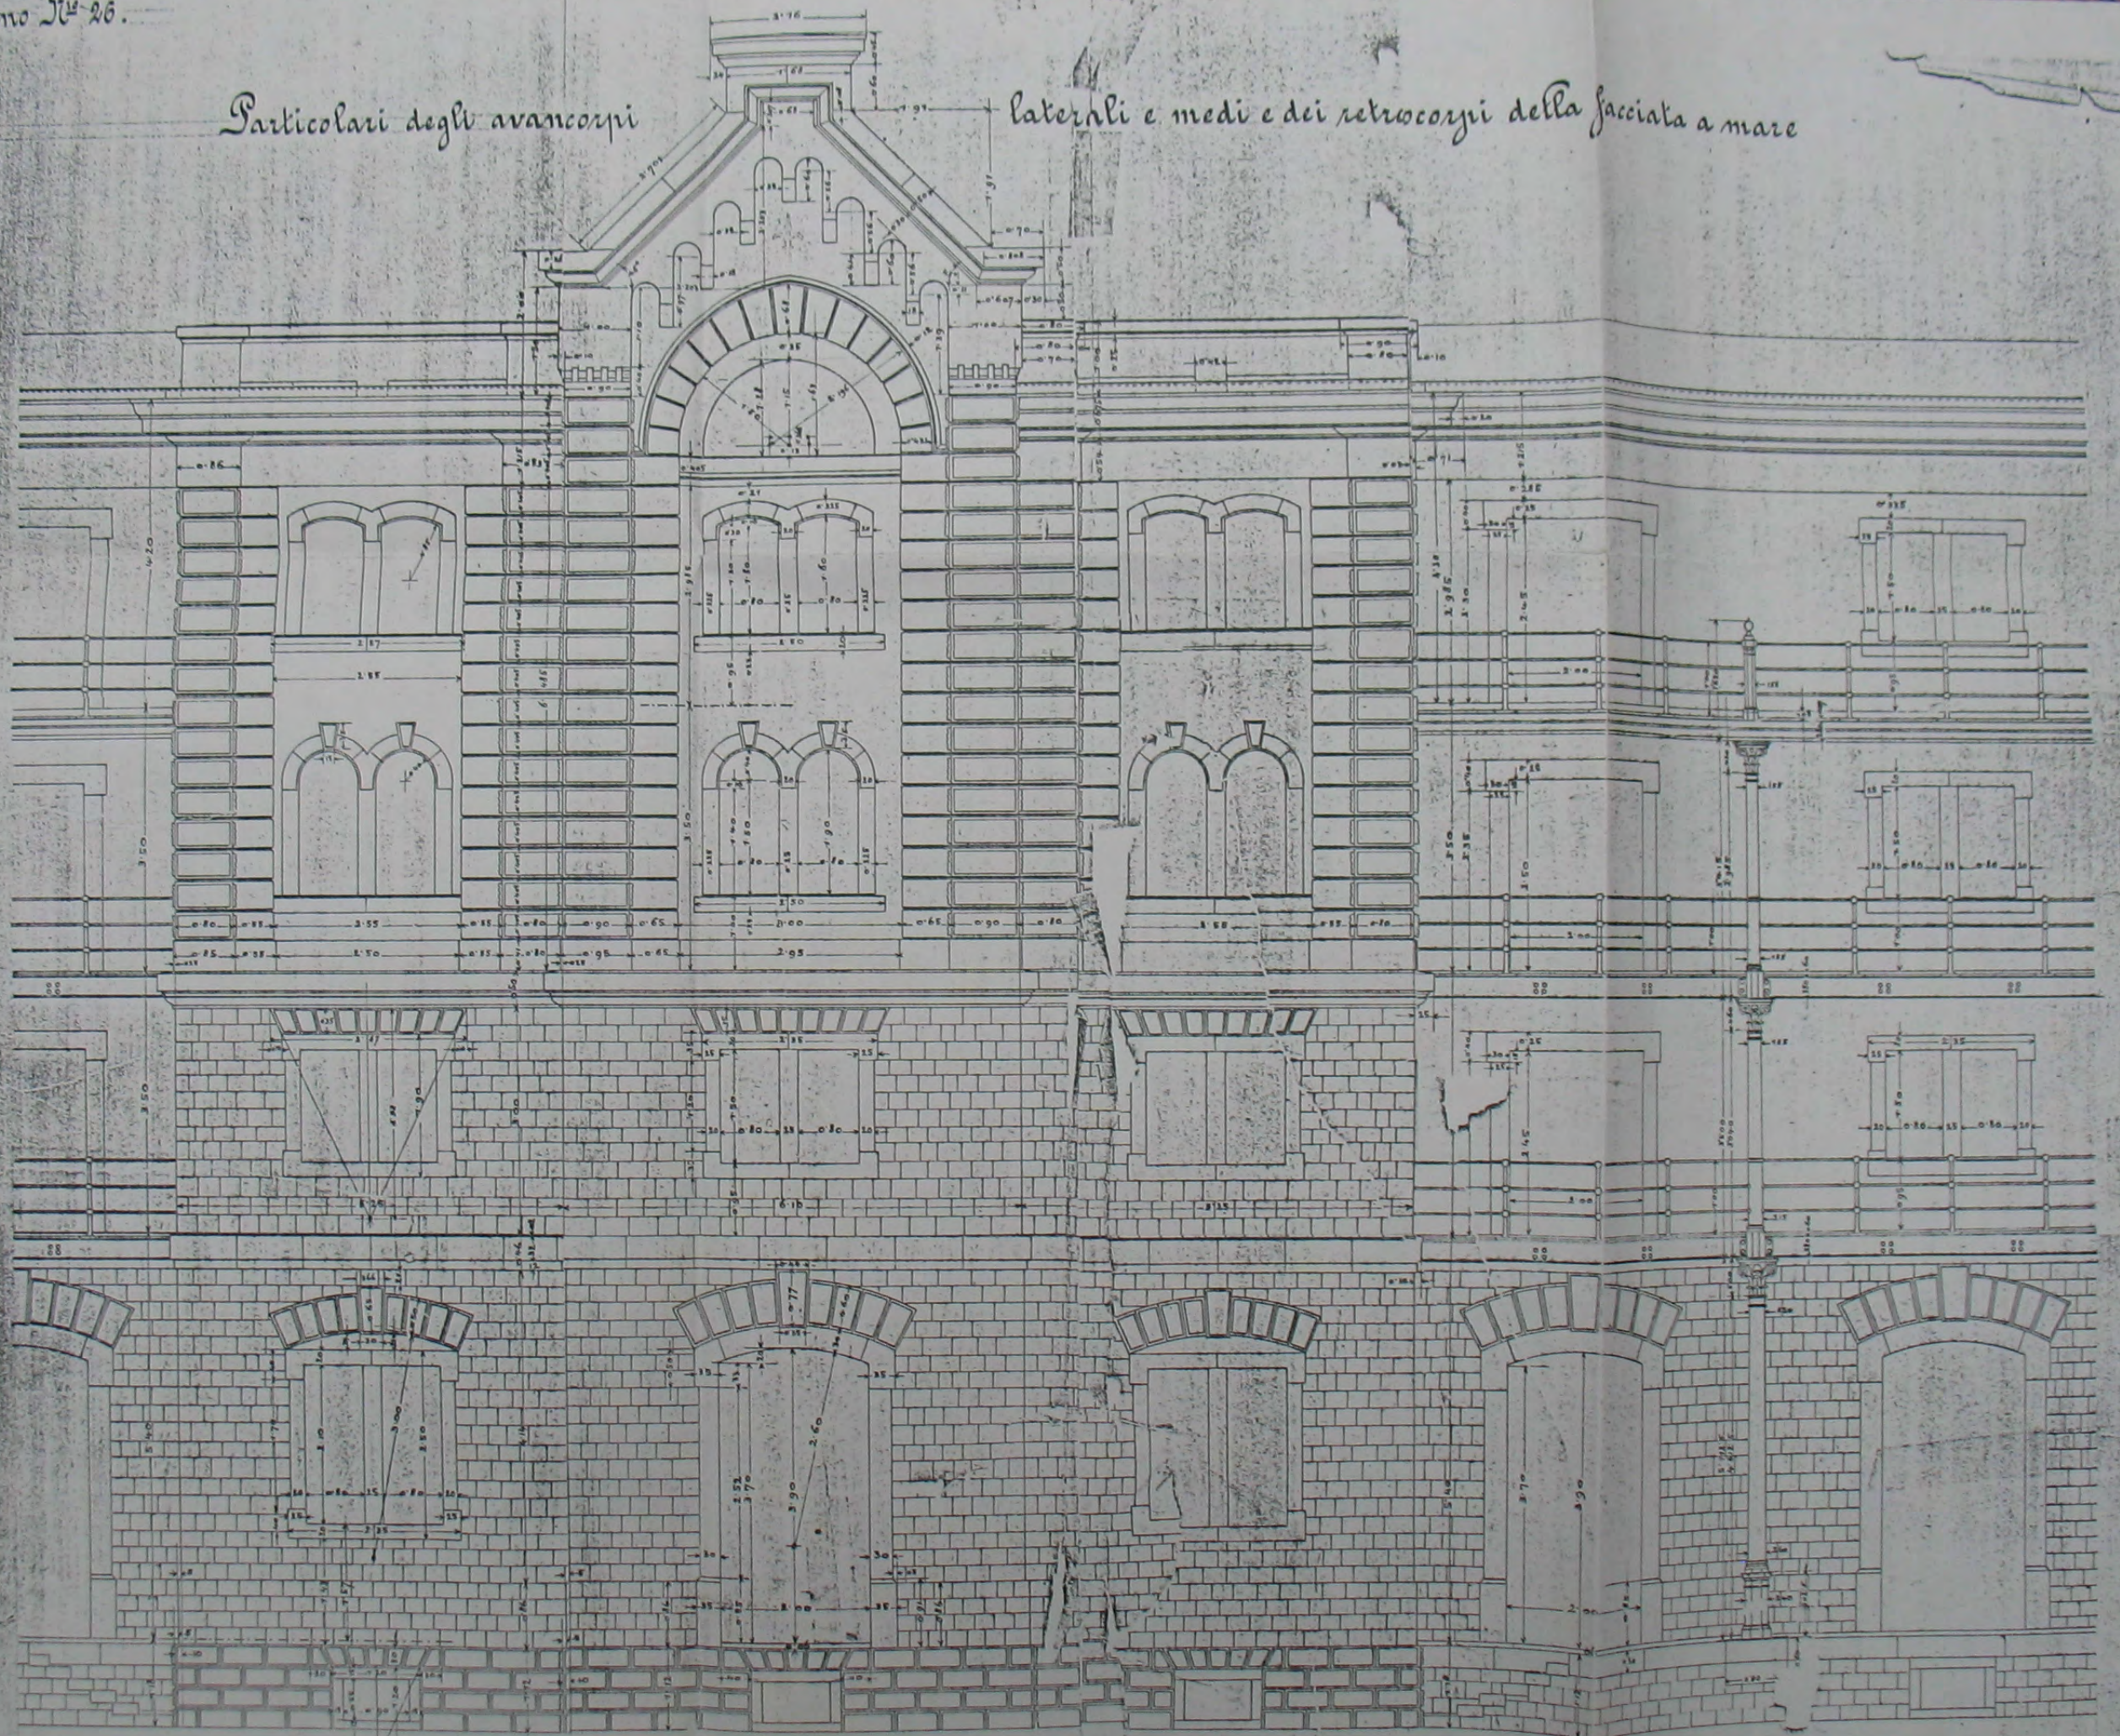

61



B. Prevola

1:40

Particolari dei timpani degli avancorpi




Prospetto anteriore

Sezione c-d

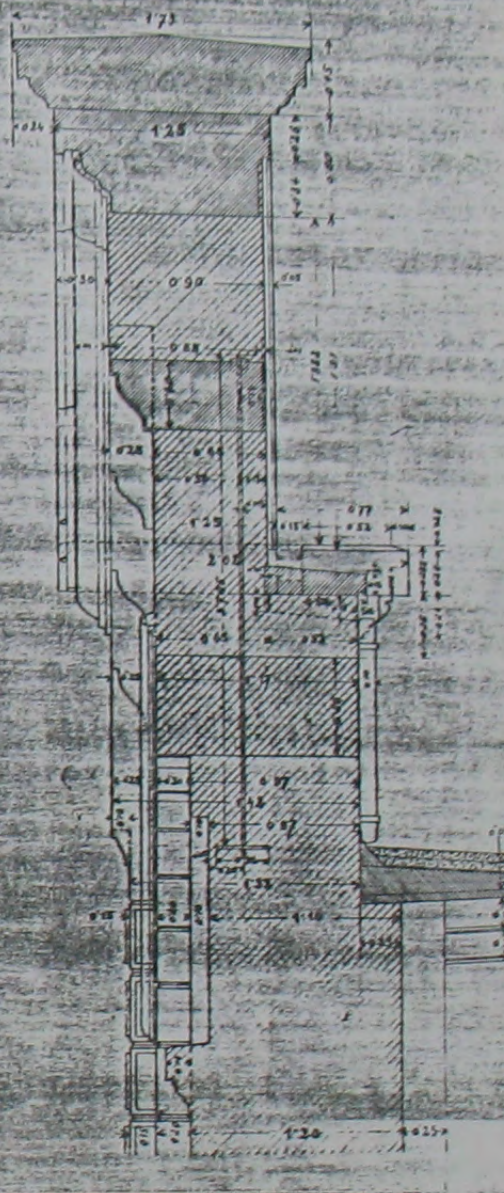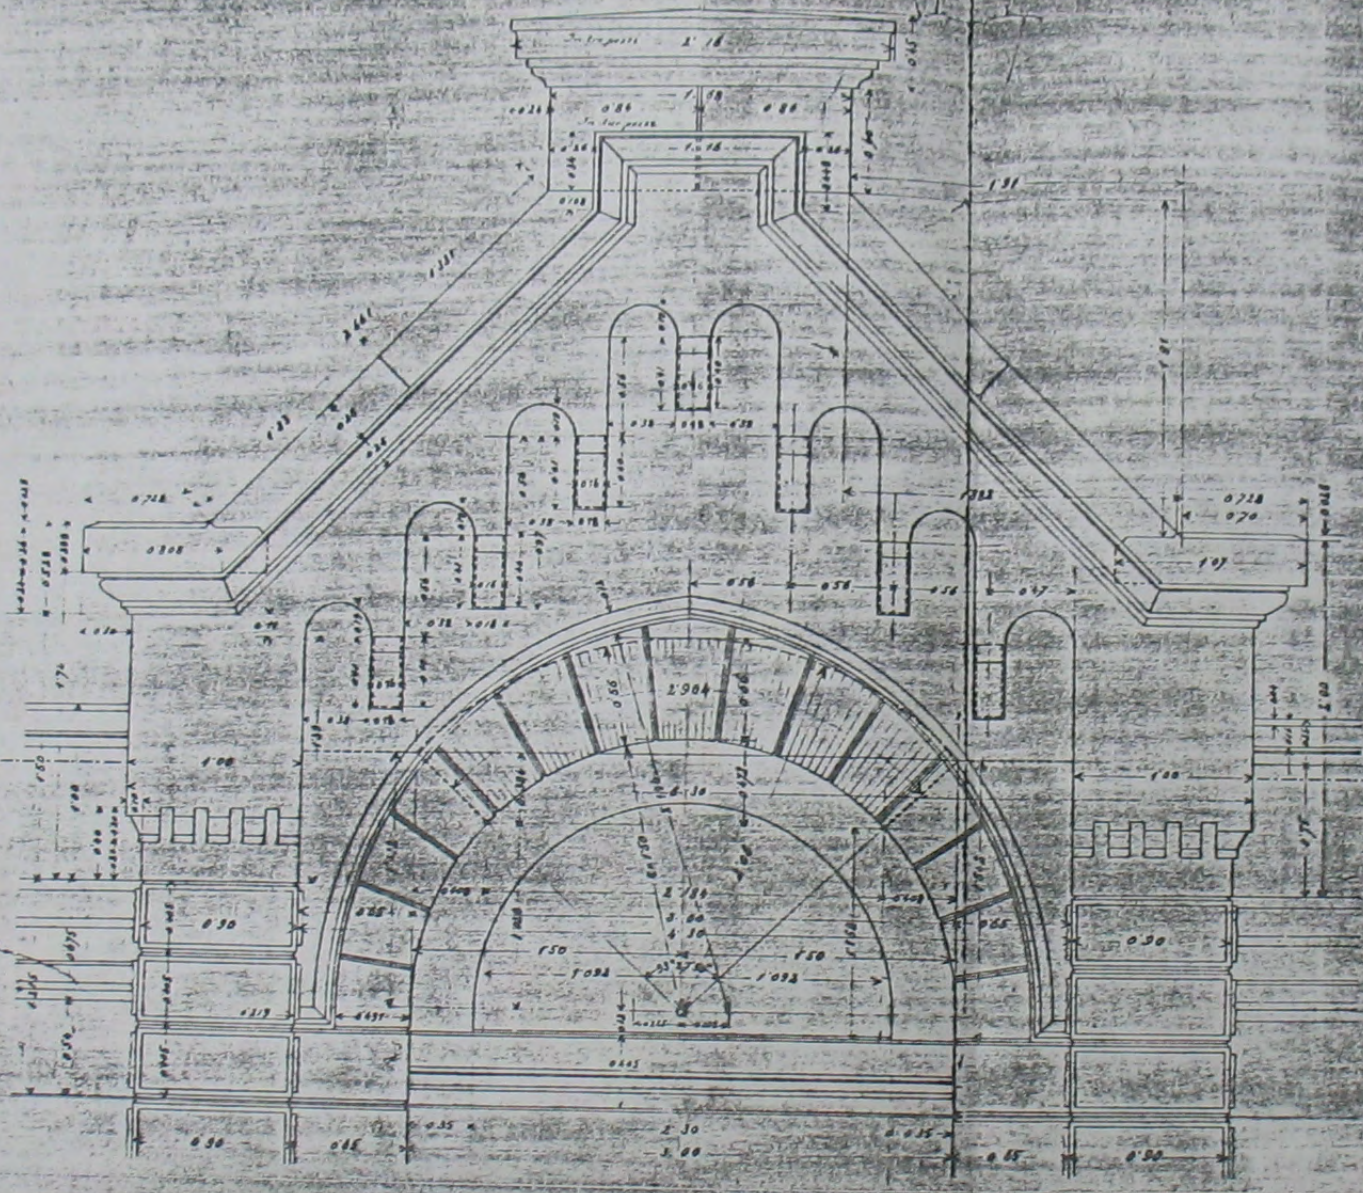

Sezione a-b

Prospetto posteriore

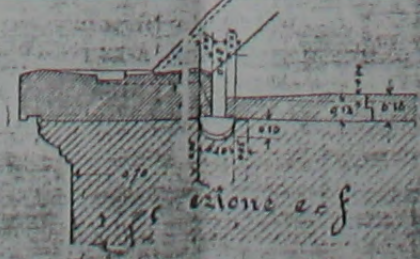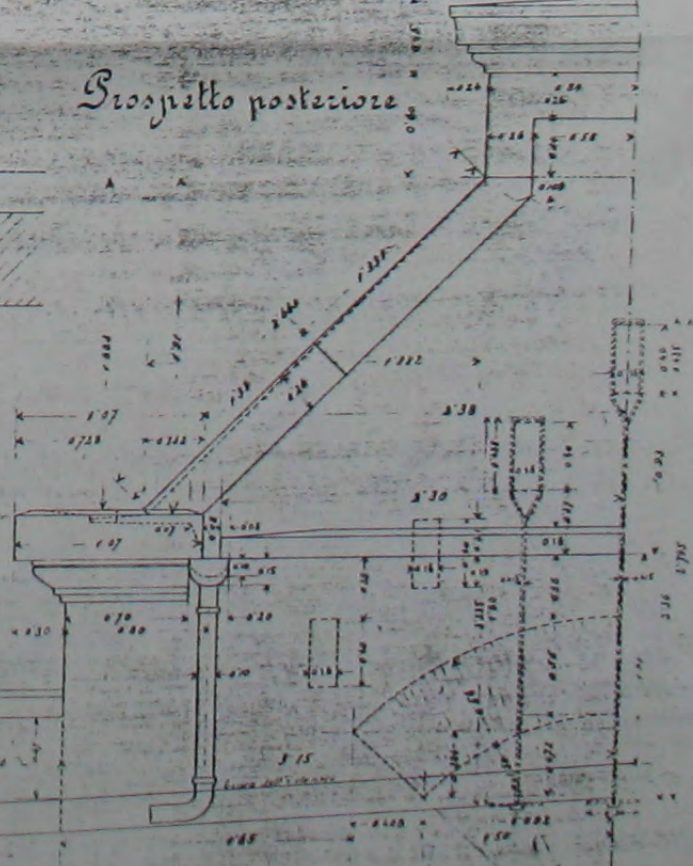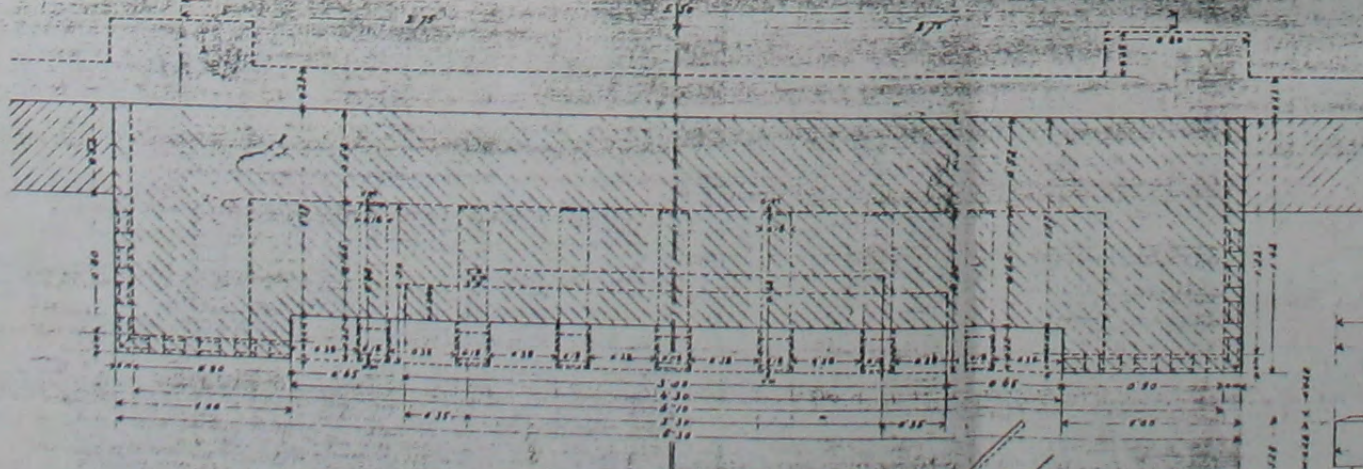

Magazzino N° 26.

Particolari delle finestre del 2° piano sulle facciate di fianco
verso Trieste e verso Barcola

