

JU  
kr.  
1870

N° 20225

Approvato nei sensi dell'ordinamento  
Decreto N° 20225.  
Firenze 2 dicembre 1872

Il Podestà

Malagola

Progetto di Ristaurò

della Facciata Principale della Casa fu Stratti  
in Piazza grande





1 - 58  
12  
N° 2431

Visto dall'Intendenza civile  
Firenze, 30 Novembre 1872


Malagola


Firenze 1. Agosto 1872  
Il Podestà  
Il segretario generale  
Il segretario

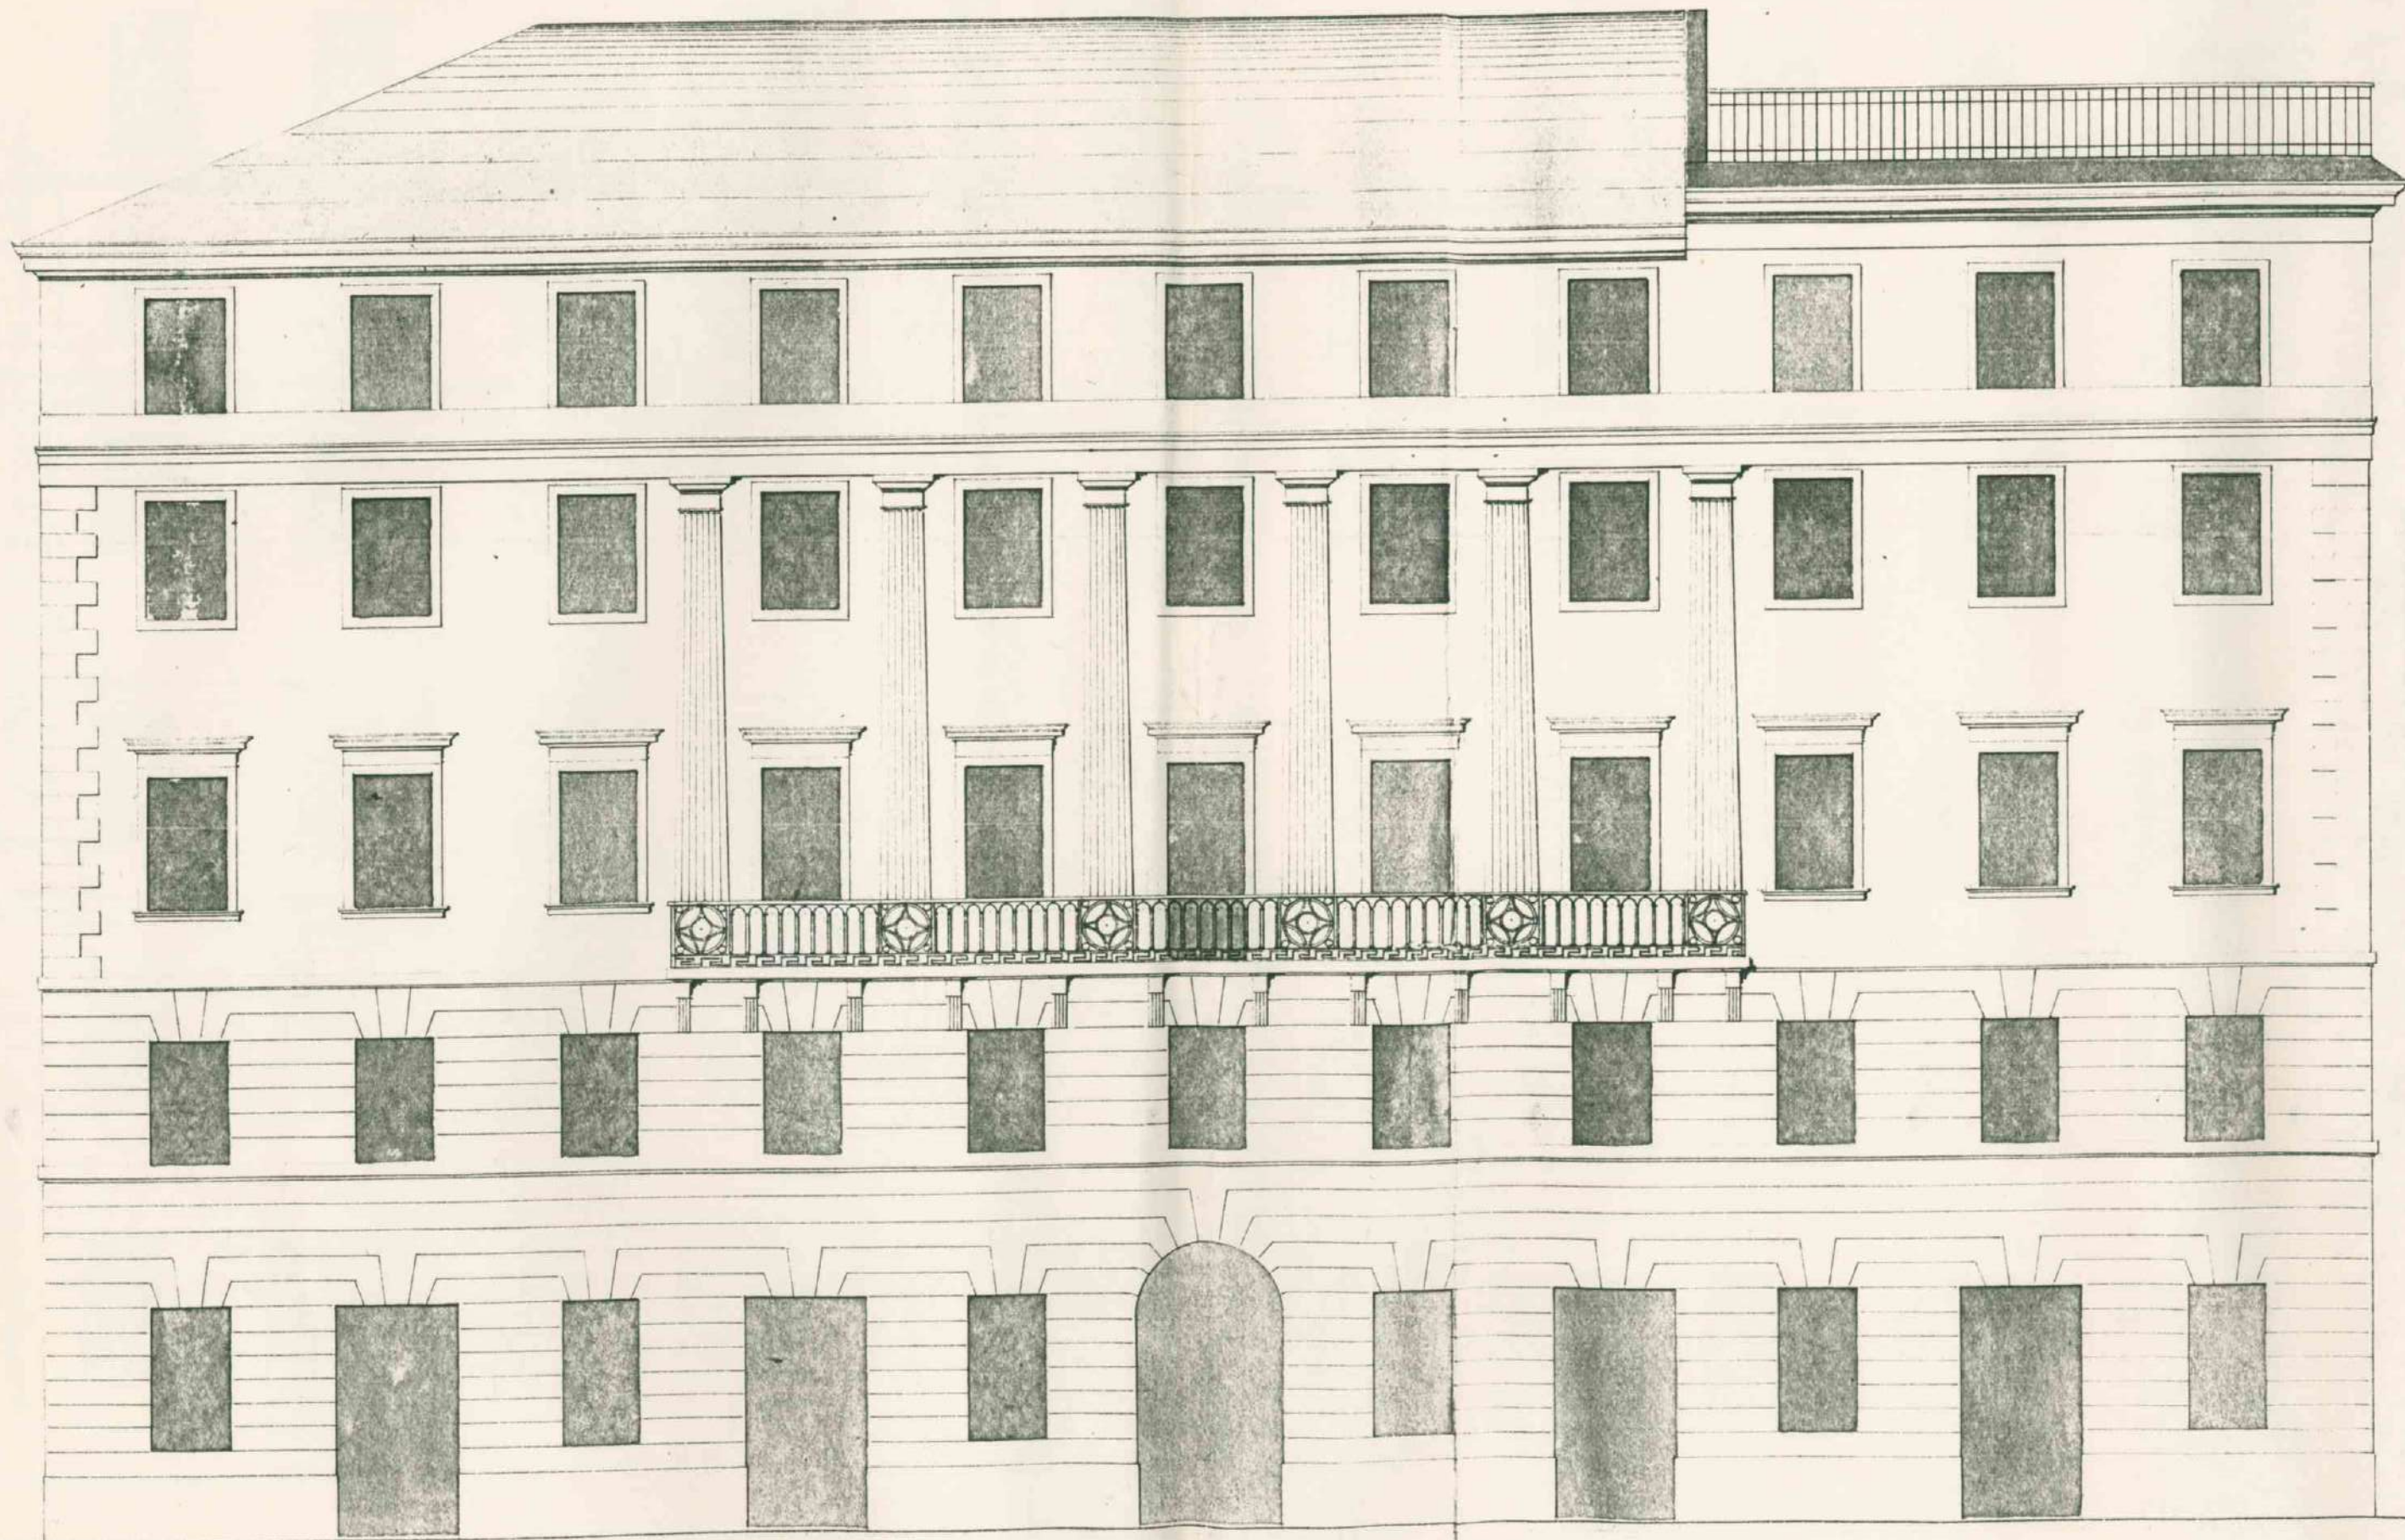


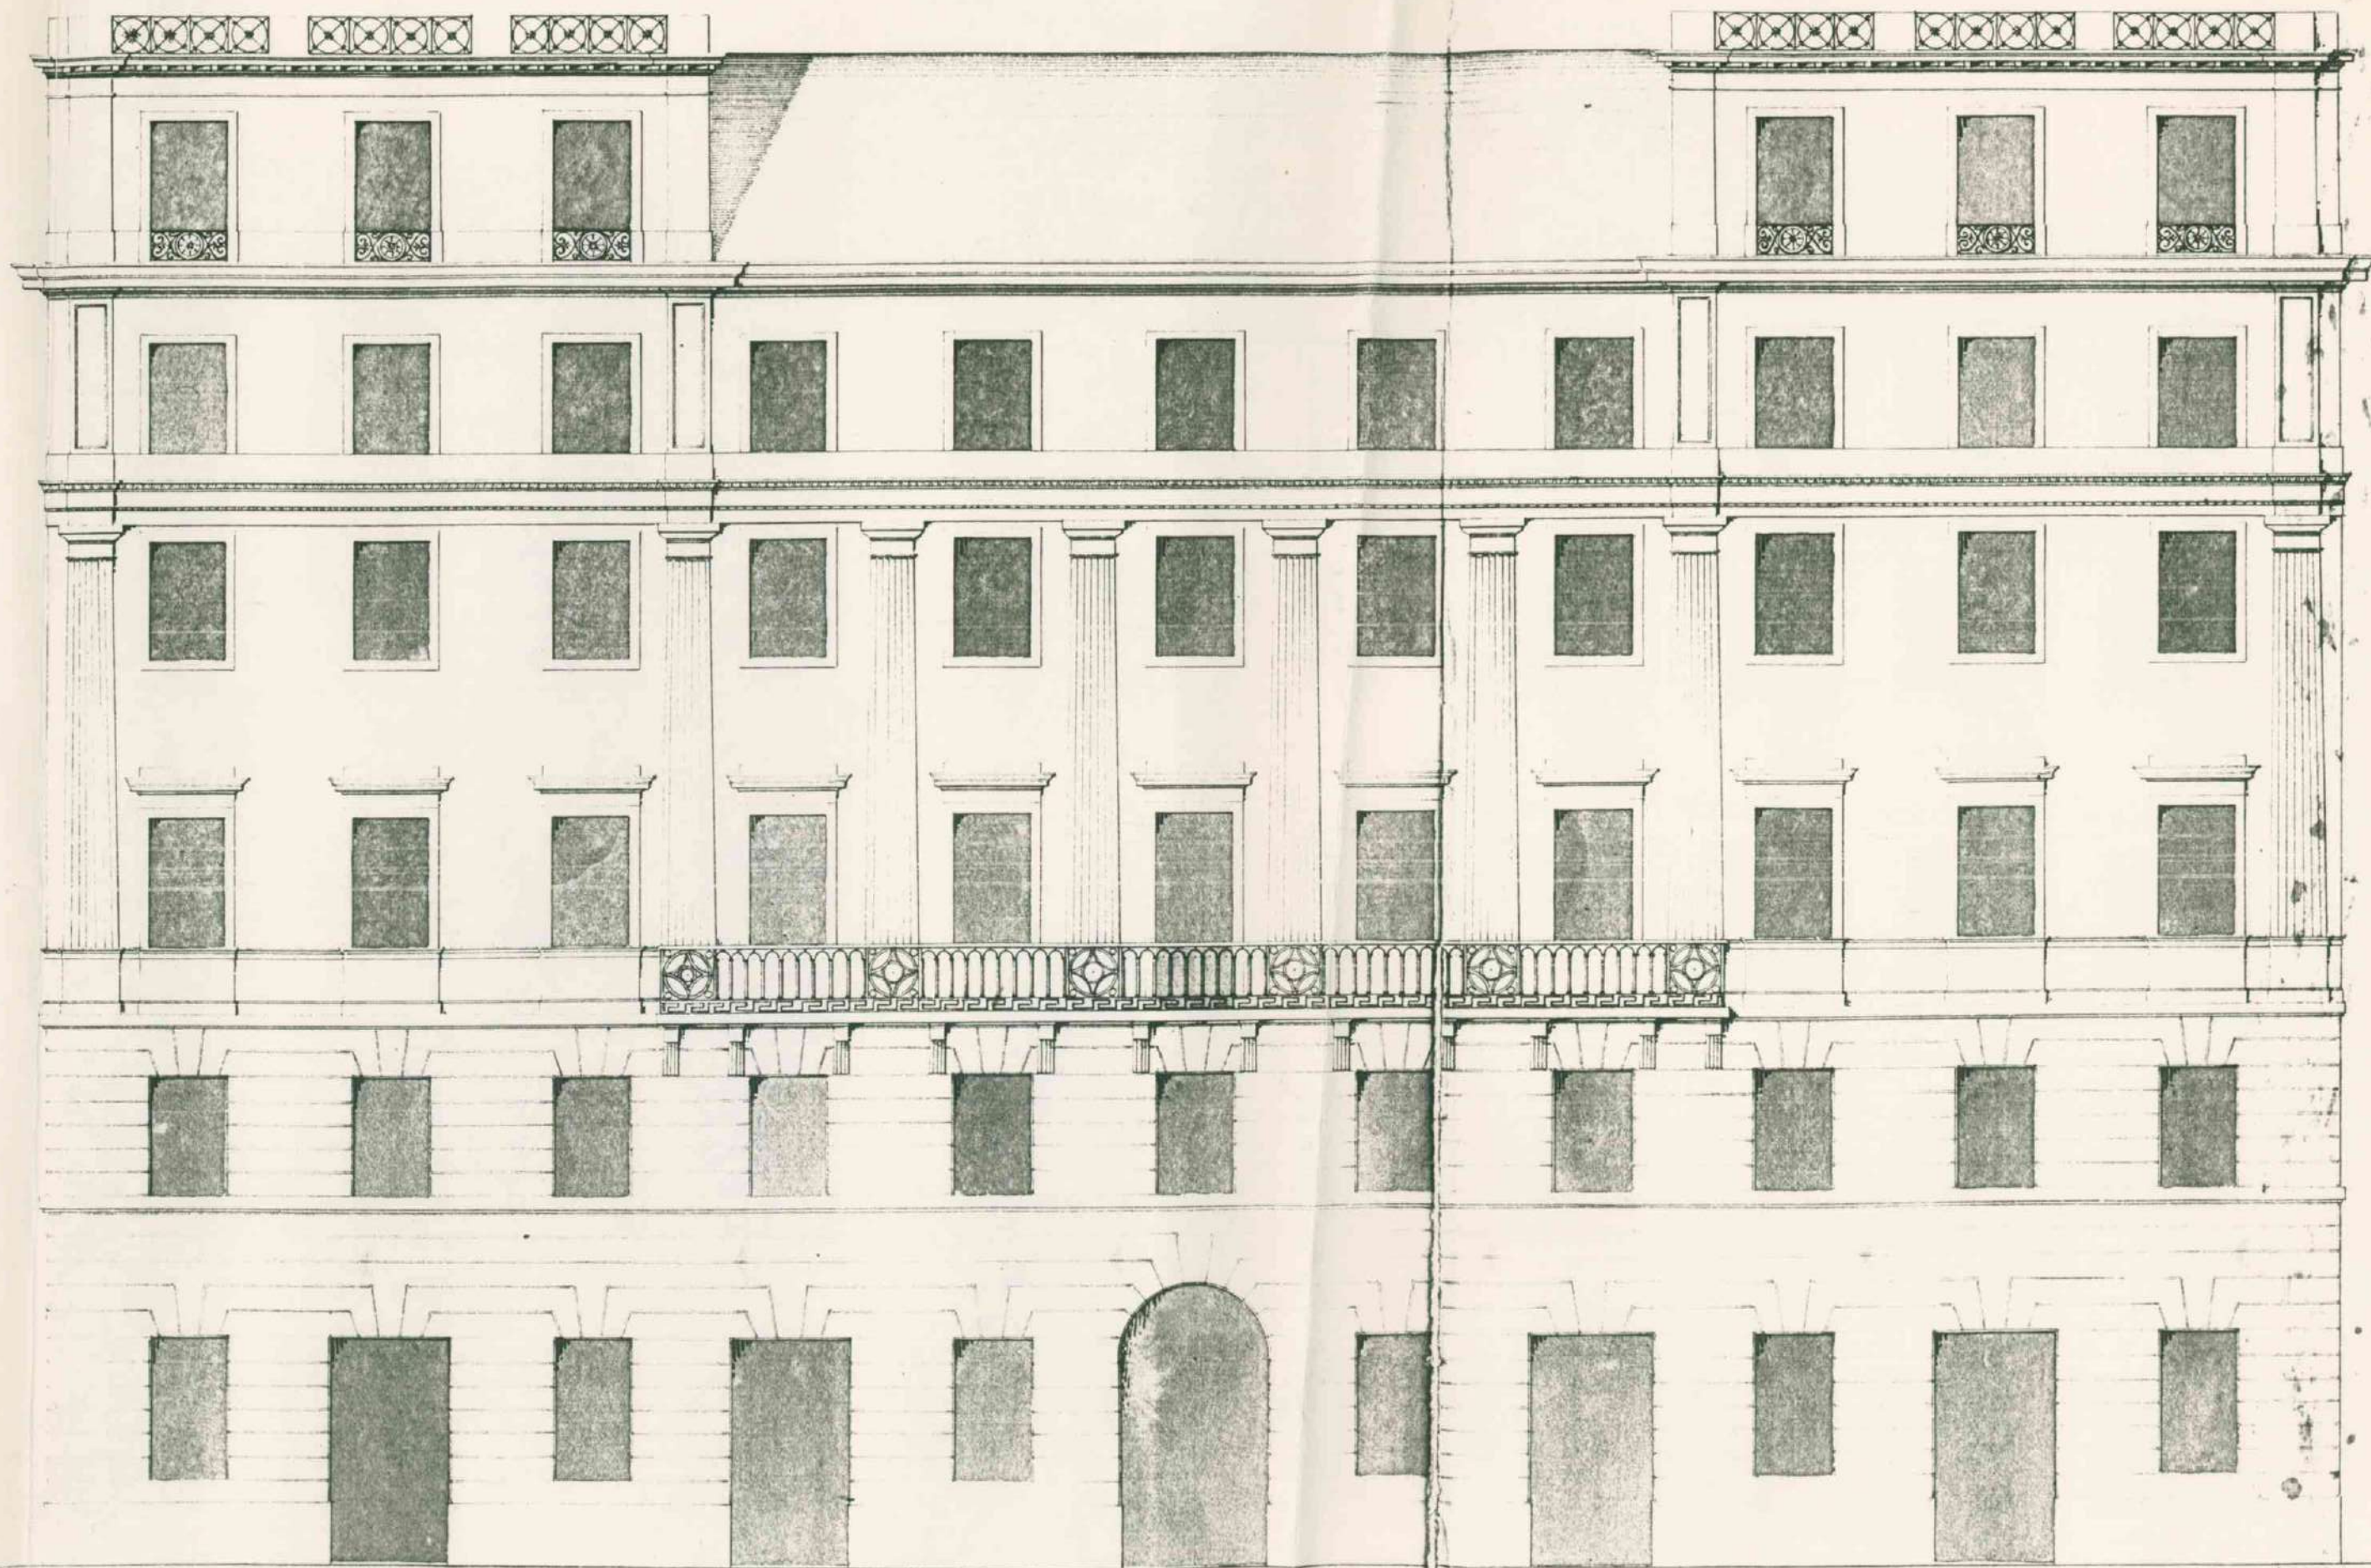


*Disegnata verso la piazza grande come esiste presentemente*

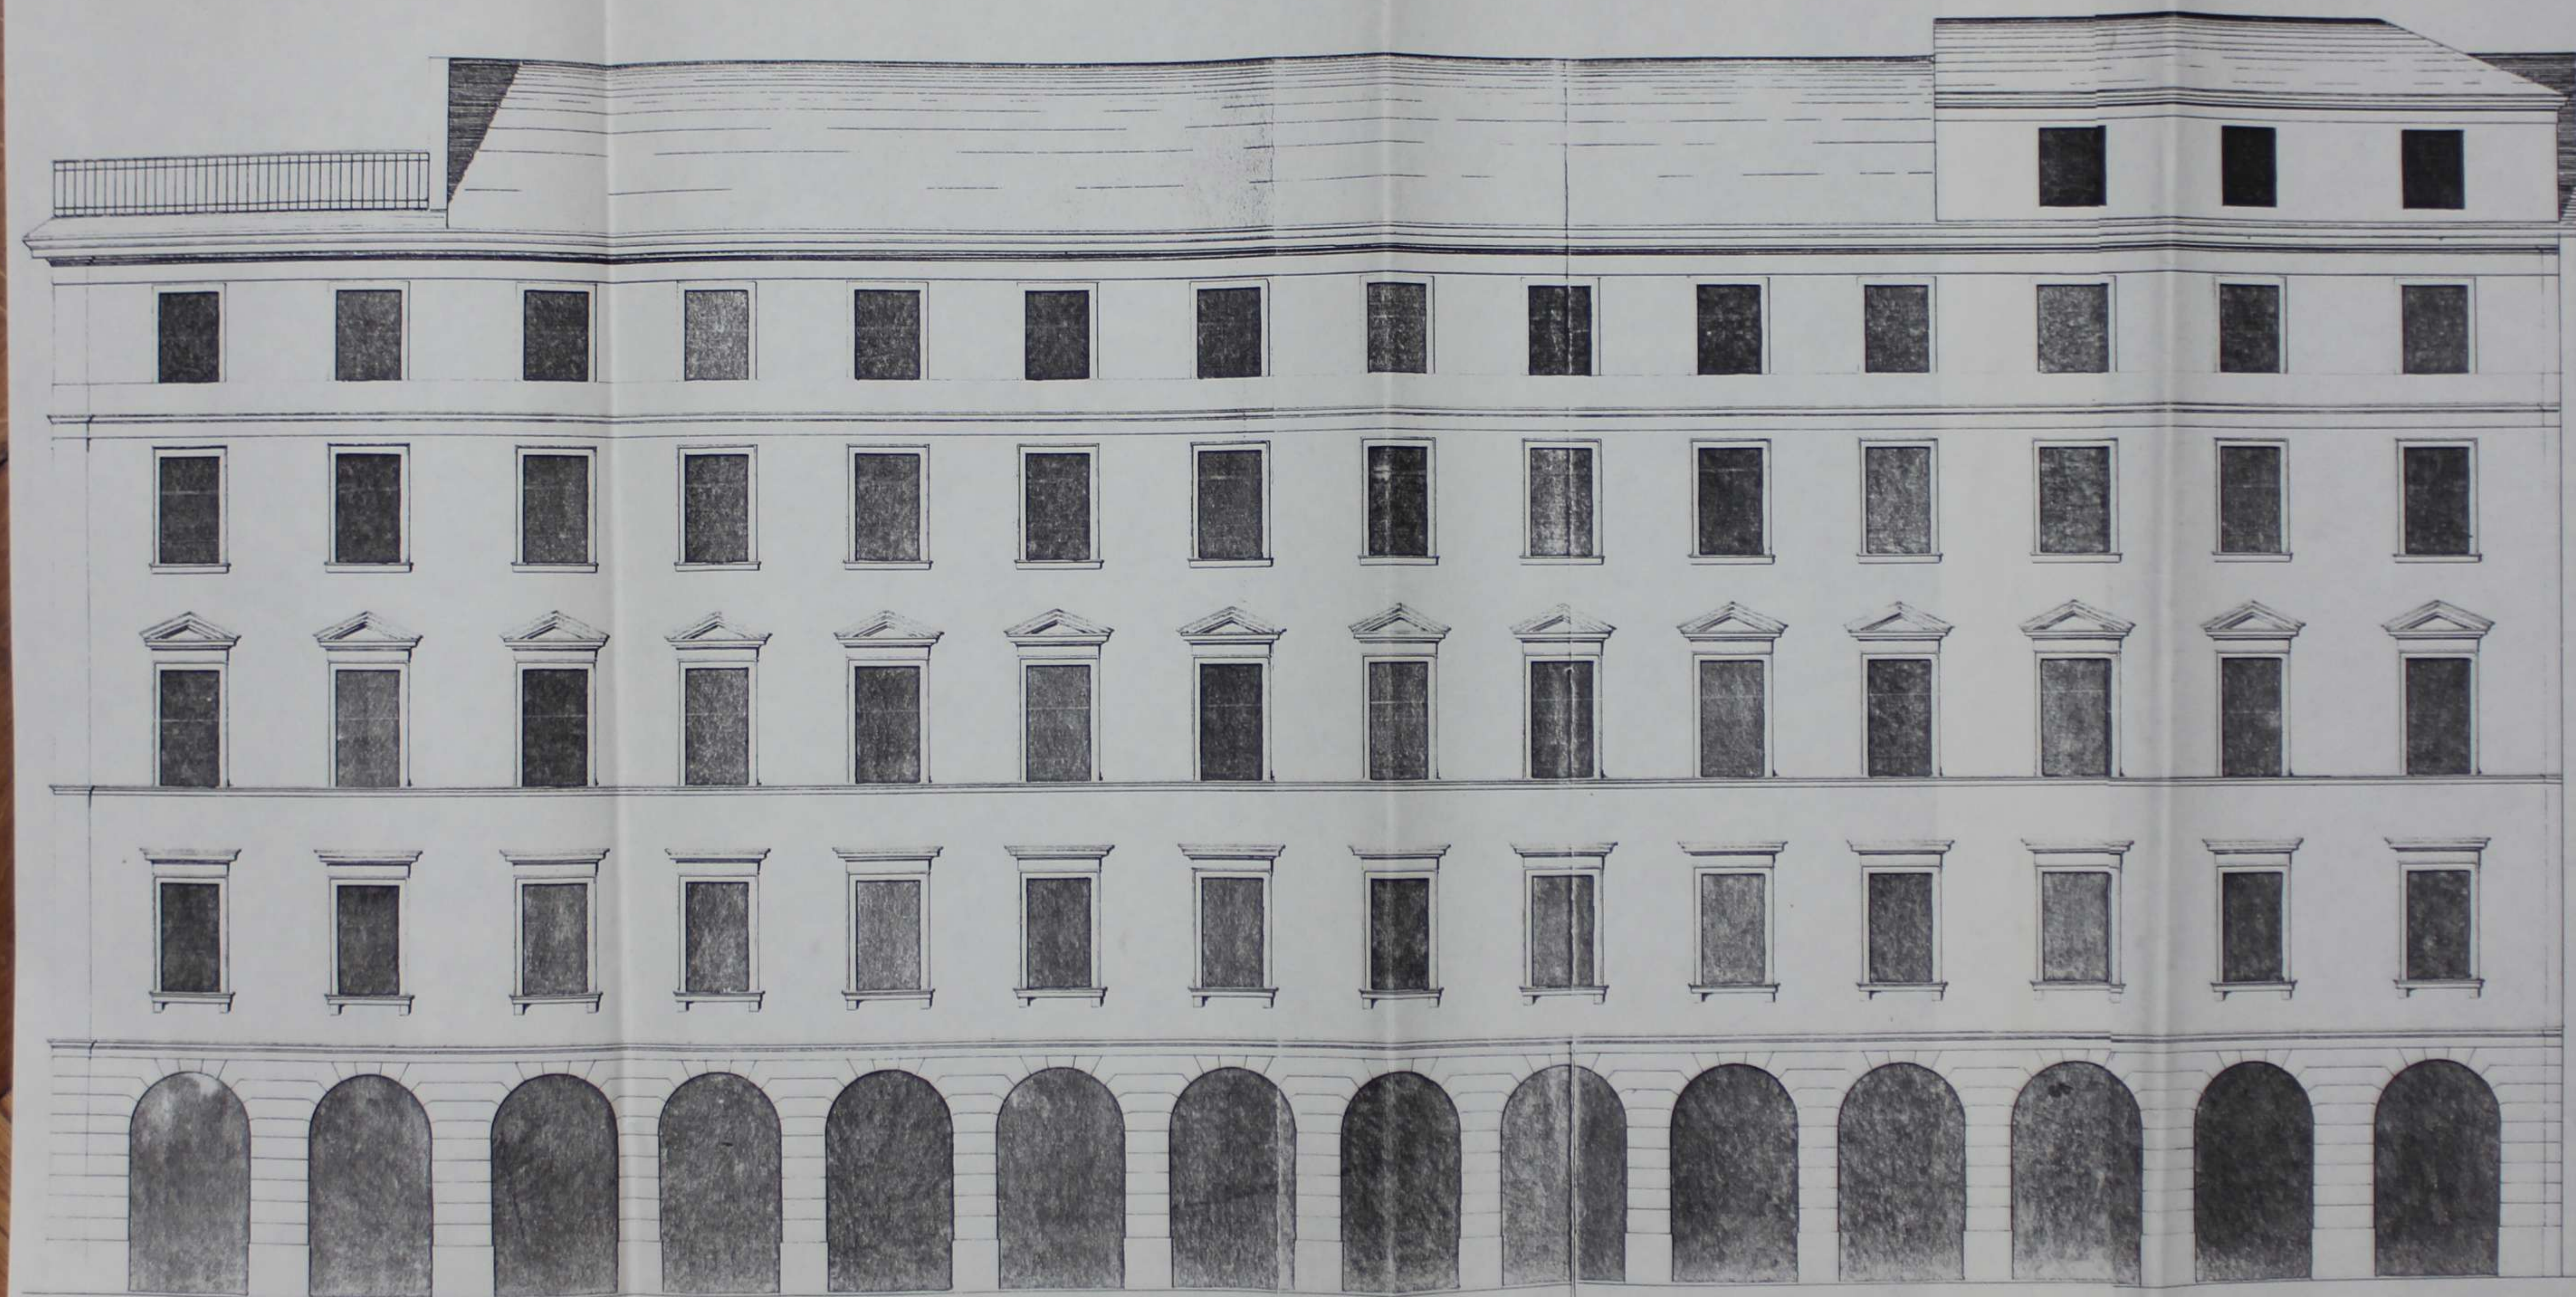


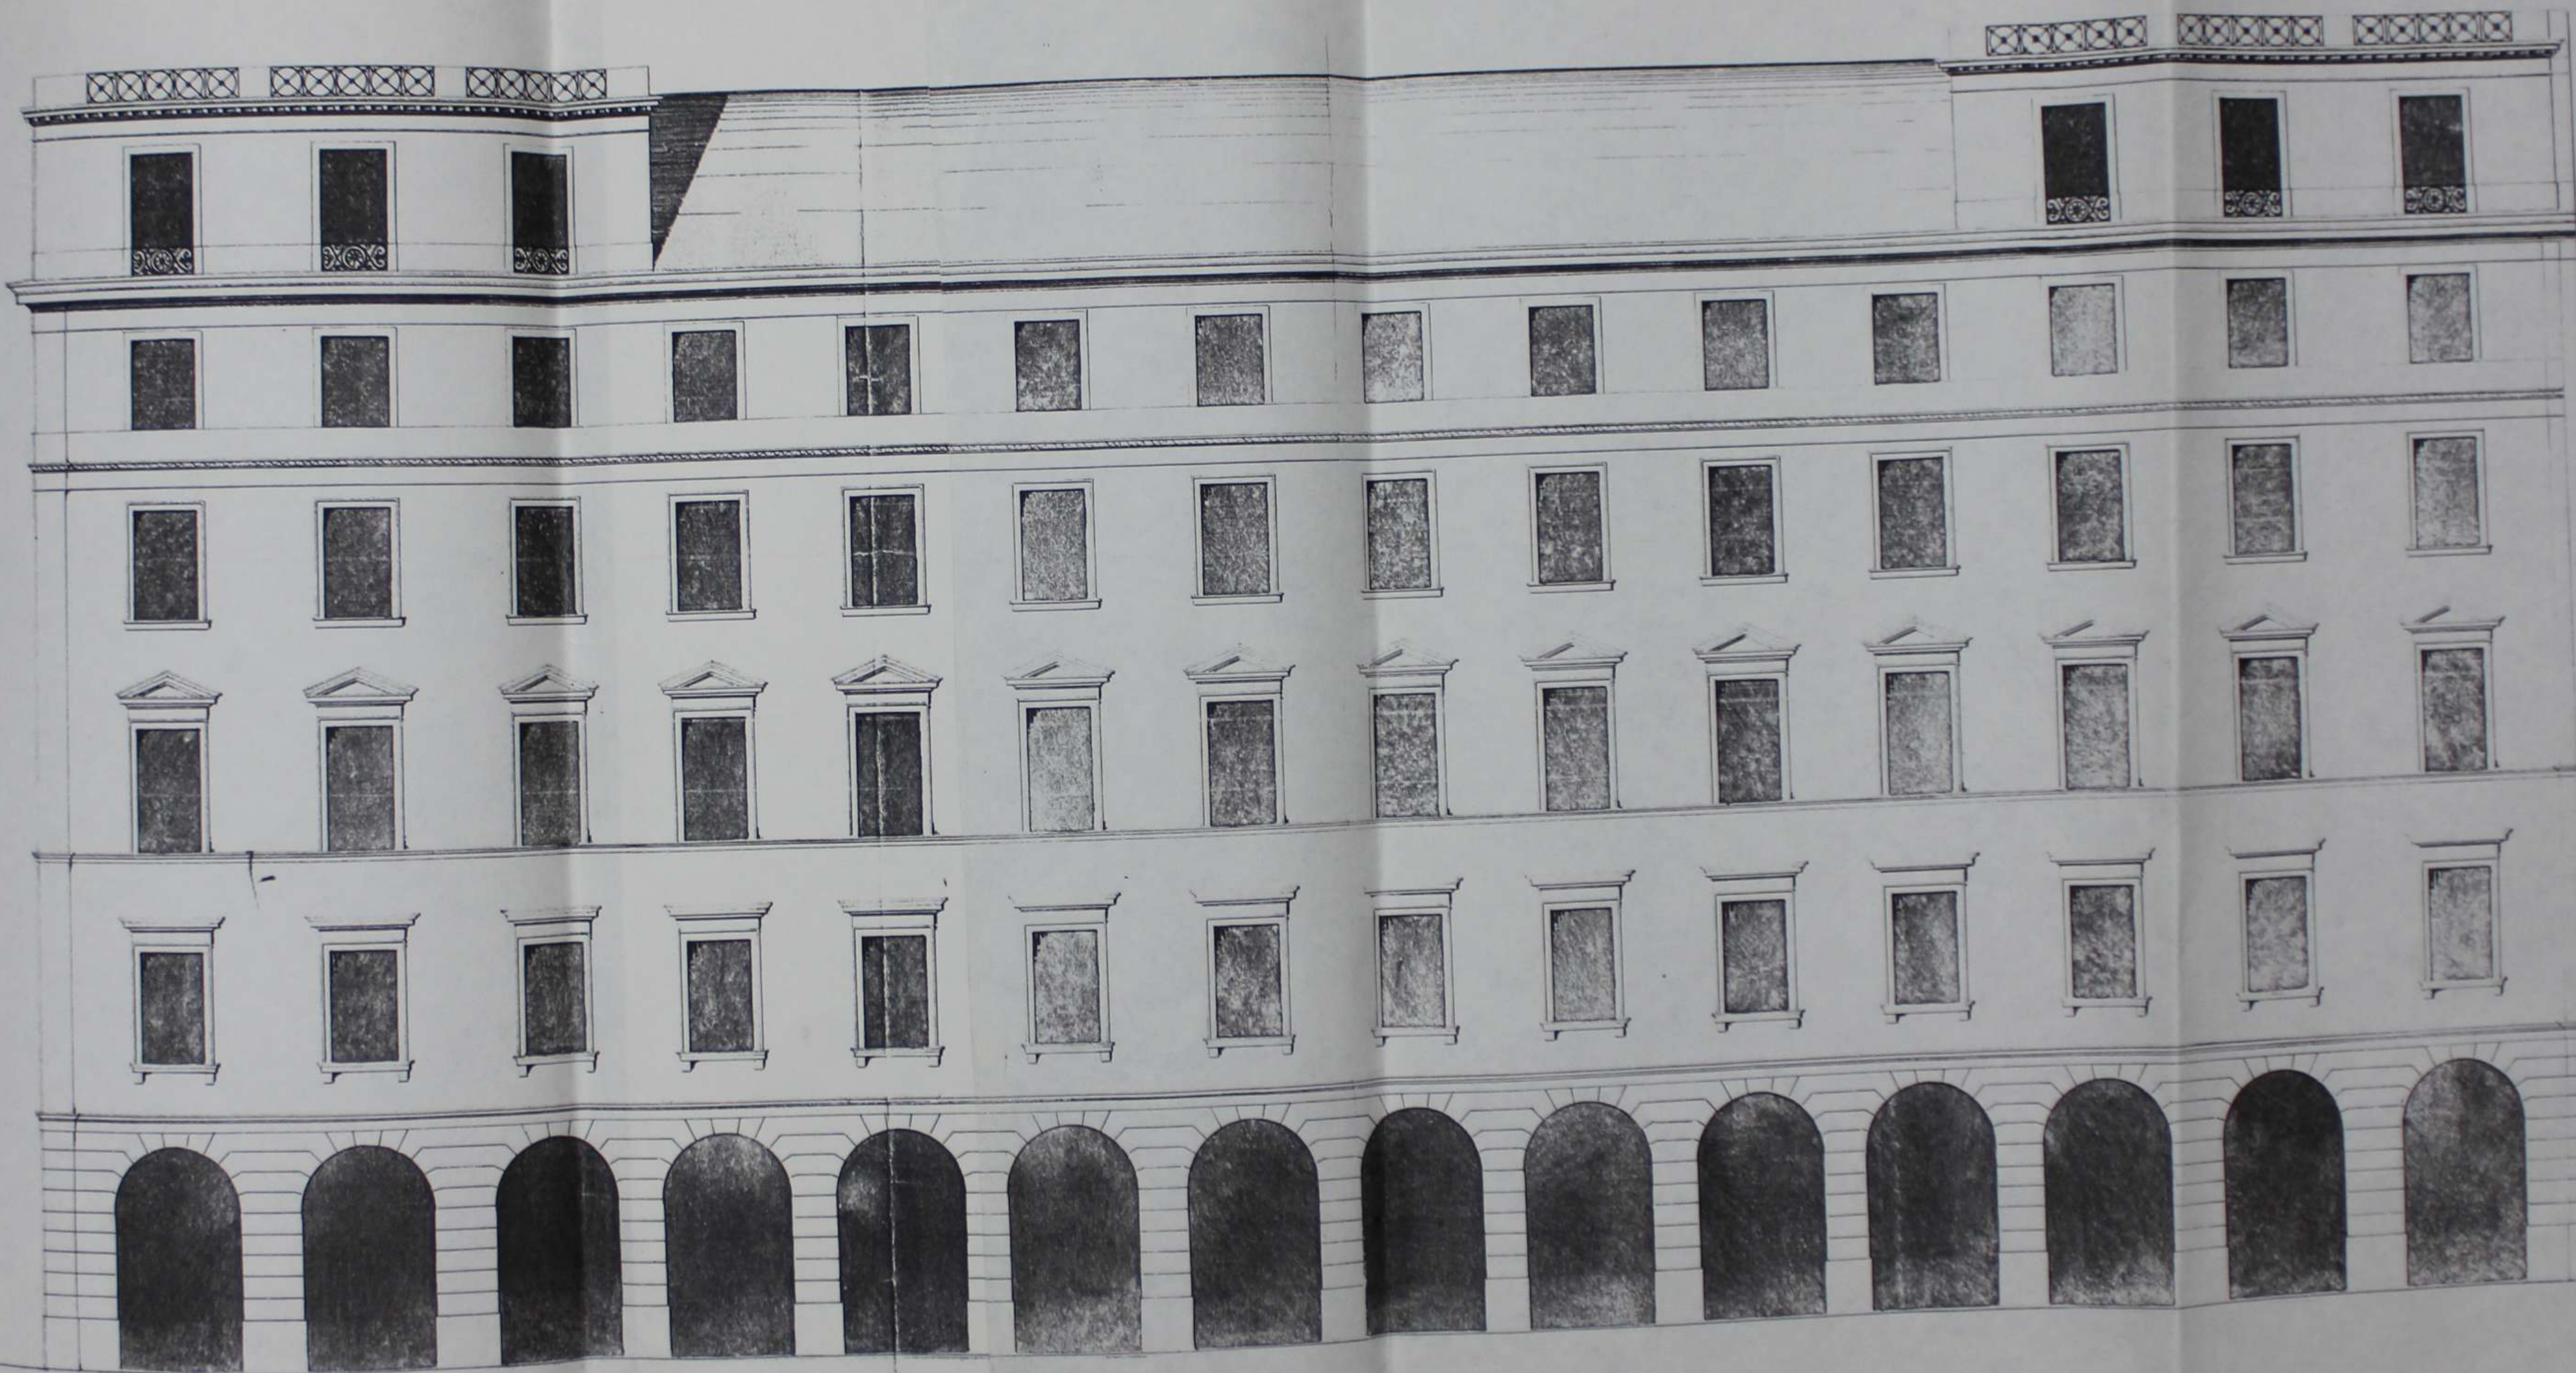

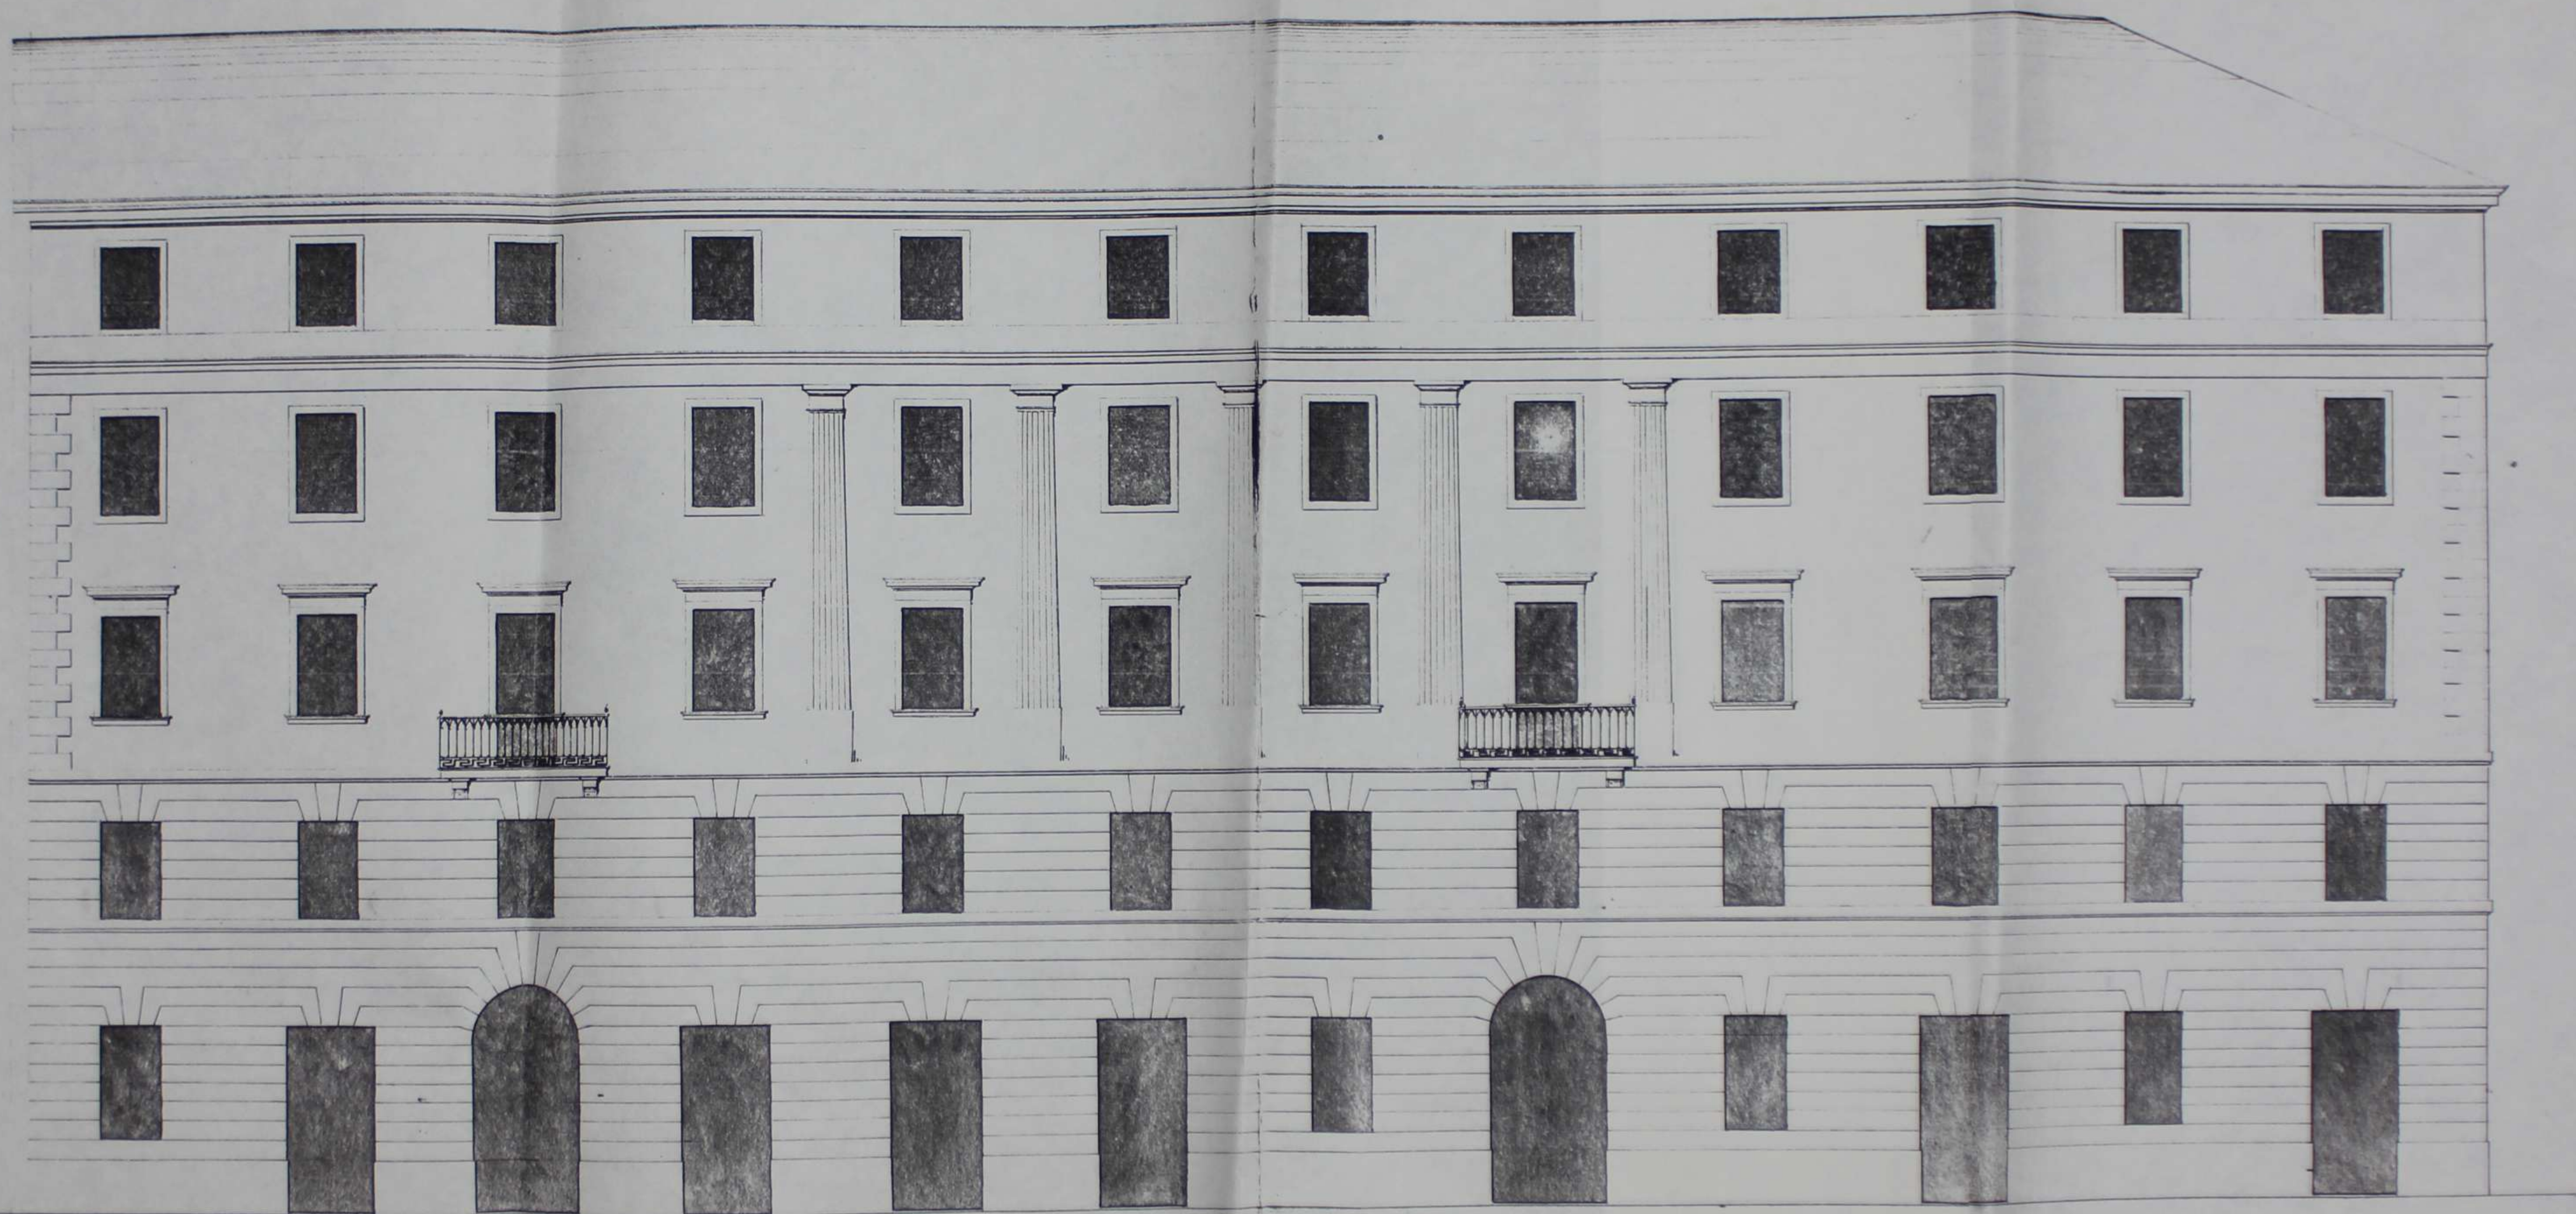

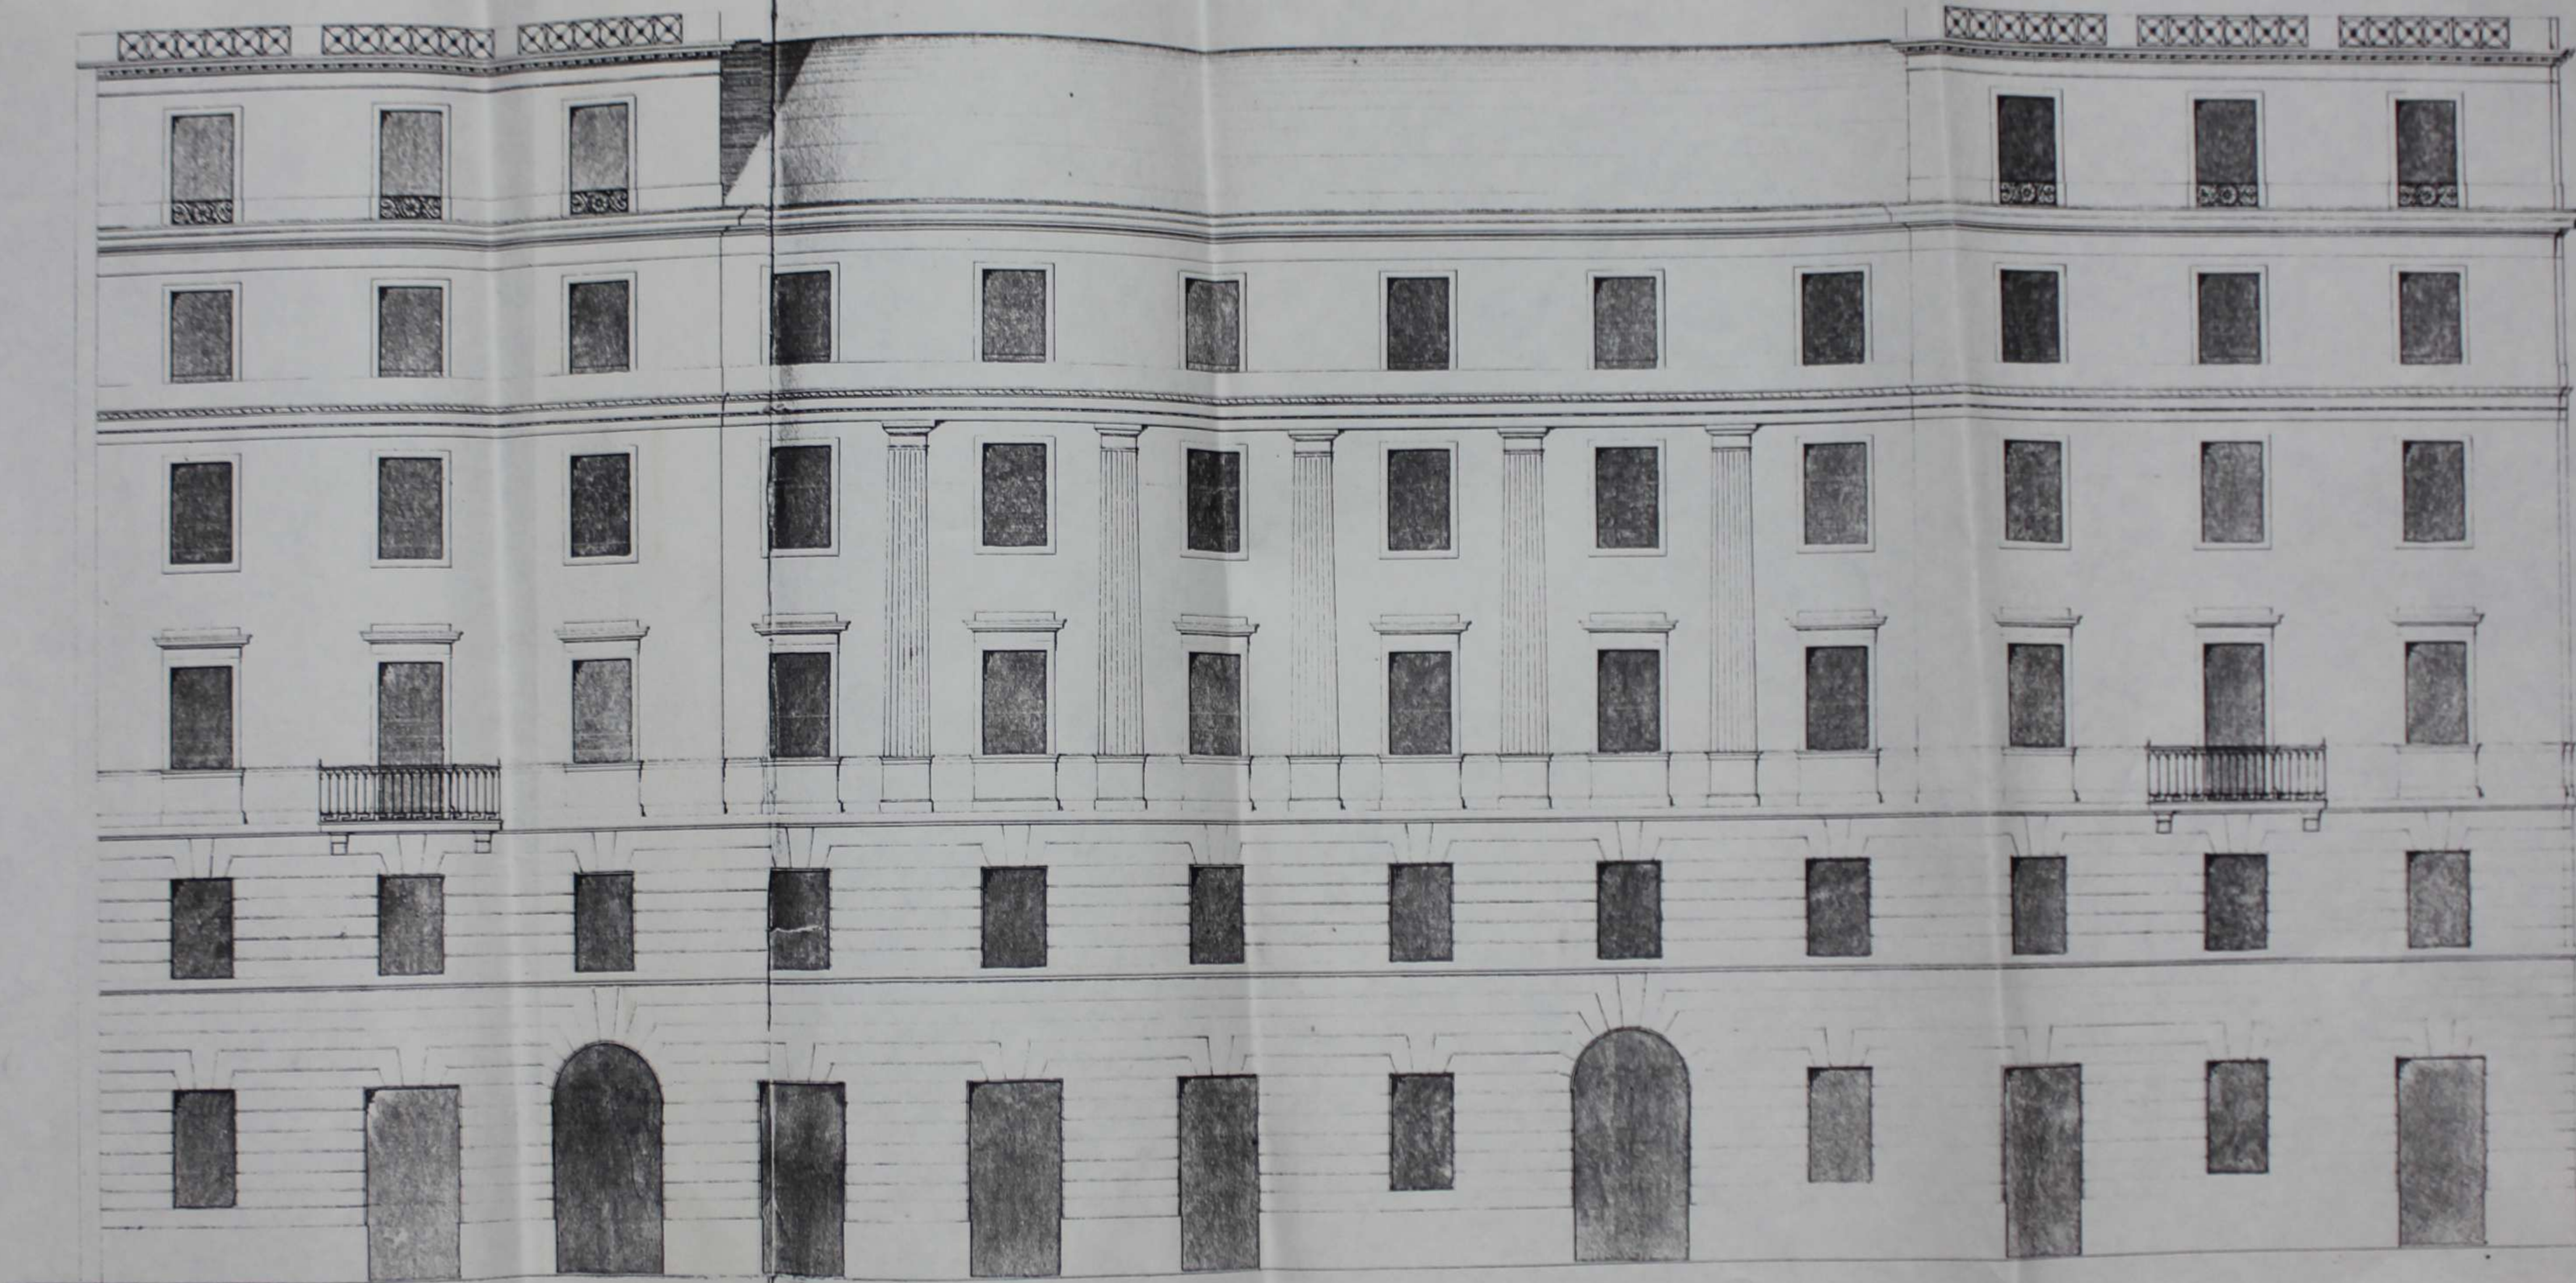

Primo piano

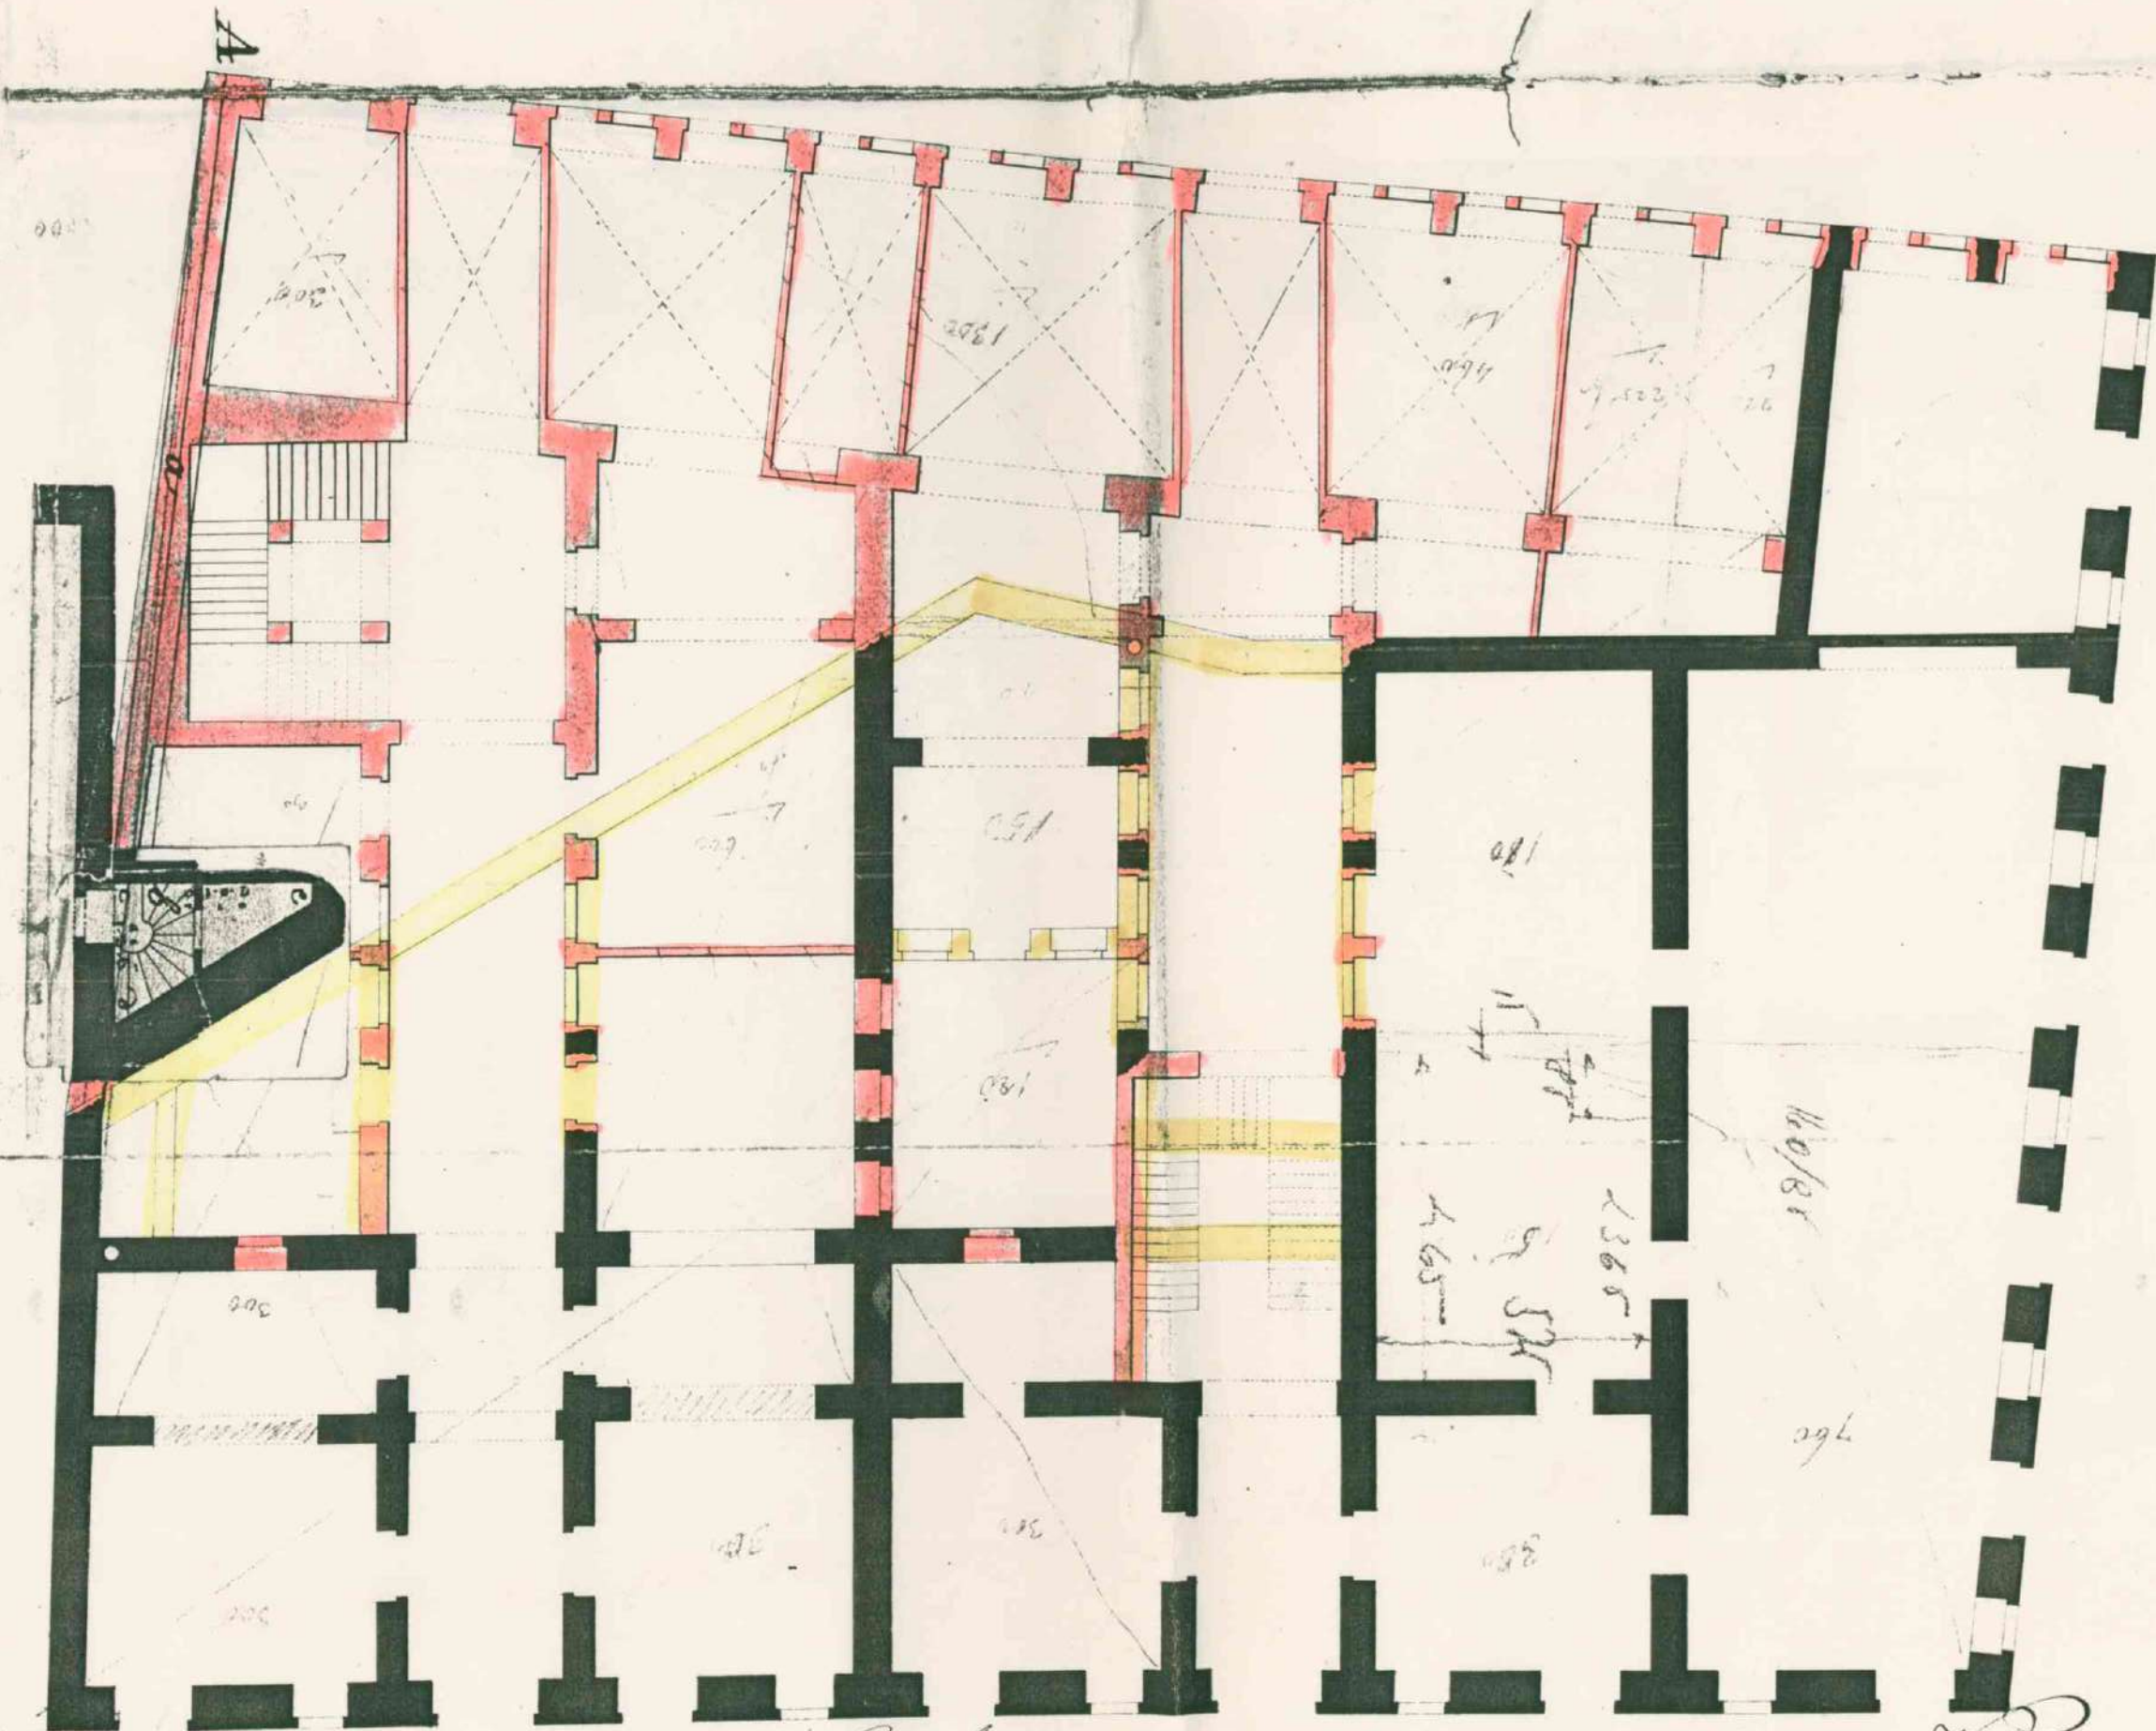



5956  
5957  
N. 1780  
Opera di Gio. Maria Gio. d. d. d.

Piano terreno

Giuseppe V. d. d.

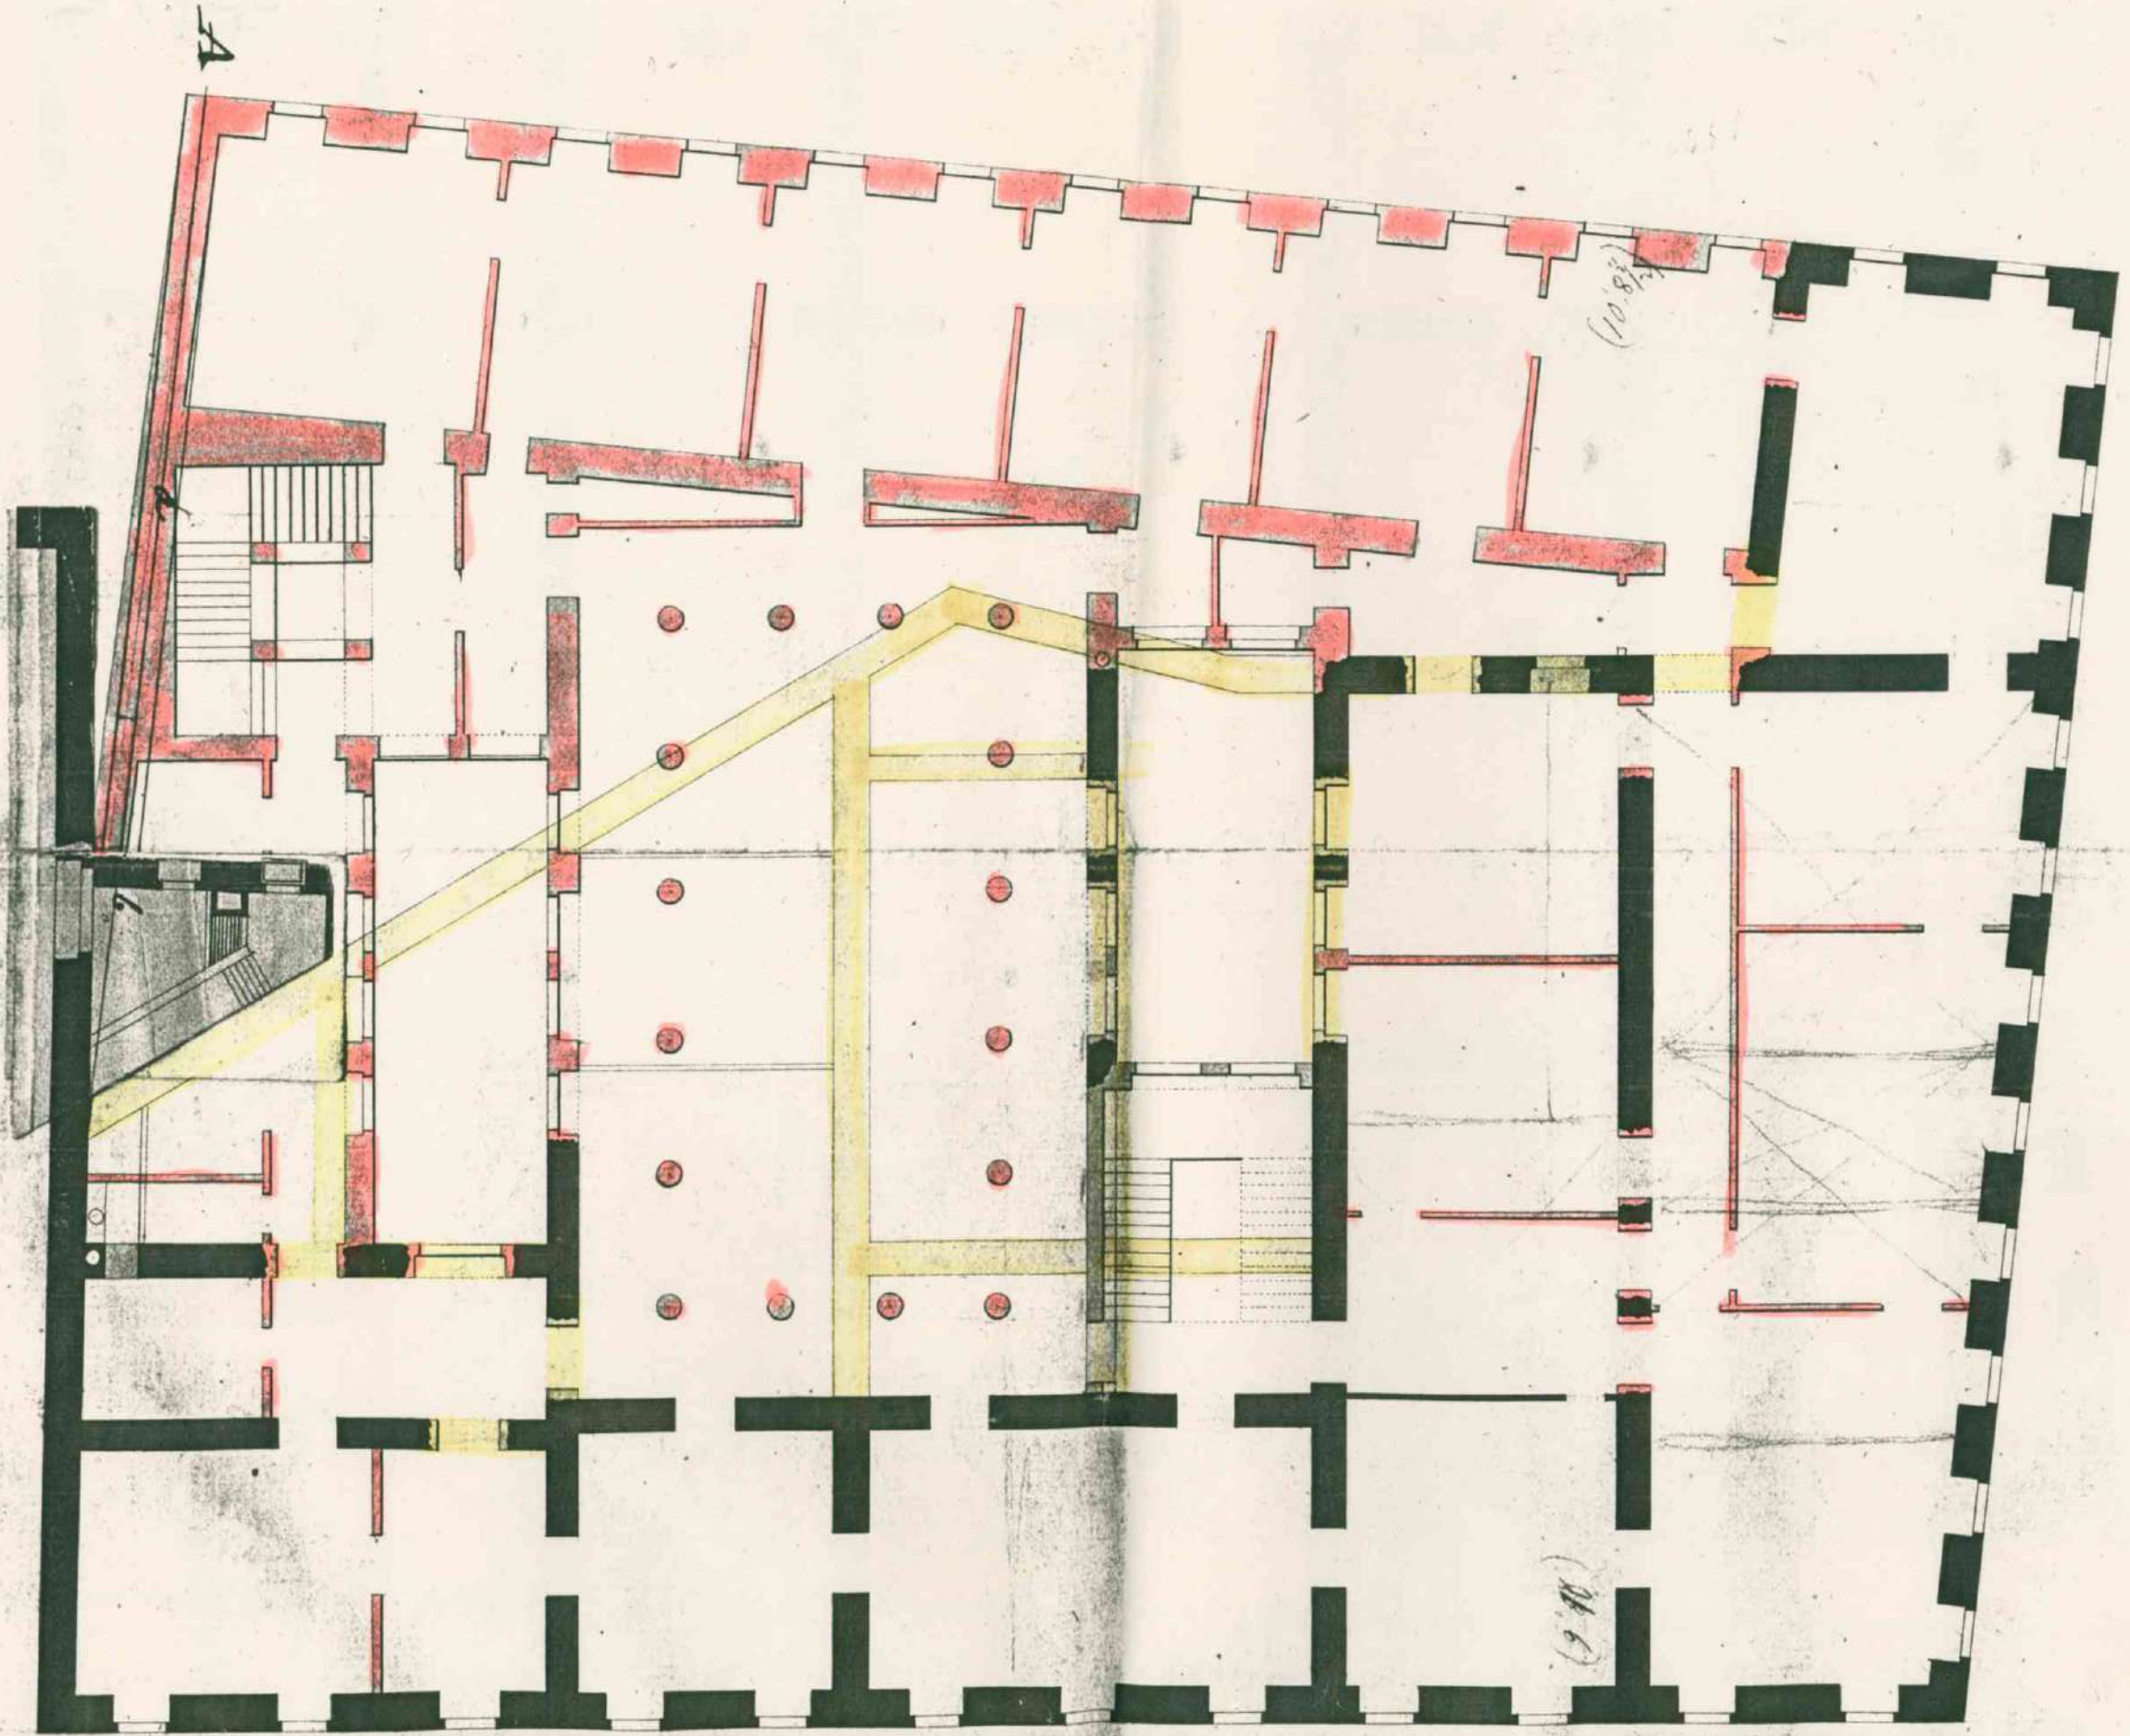


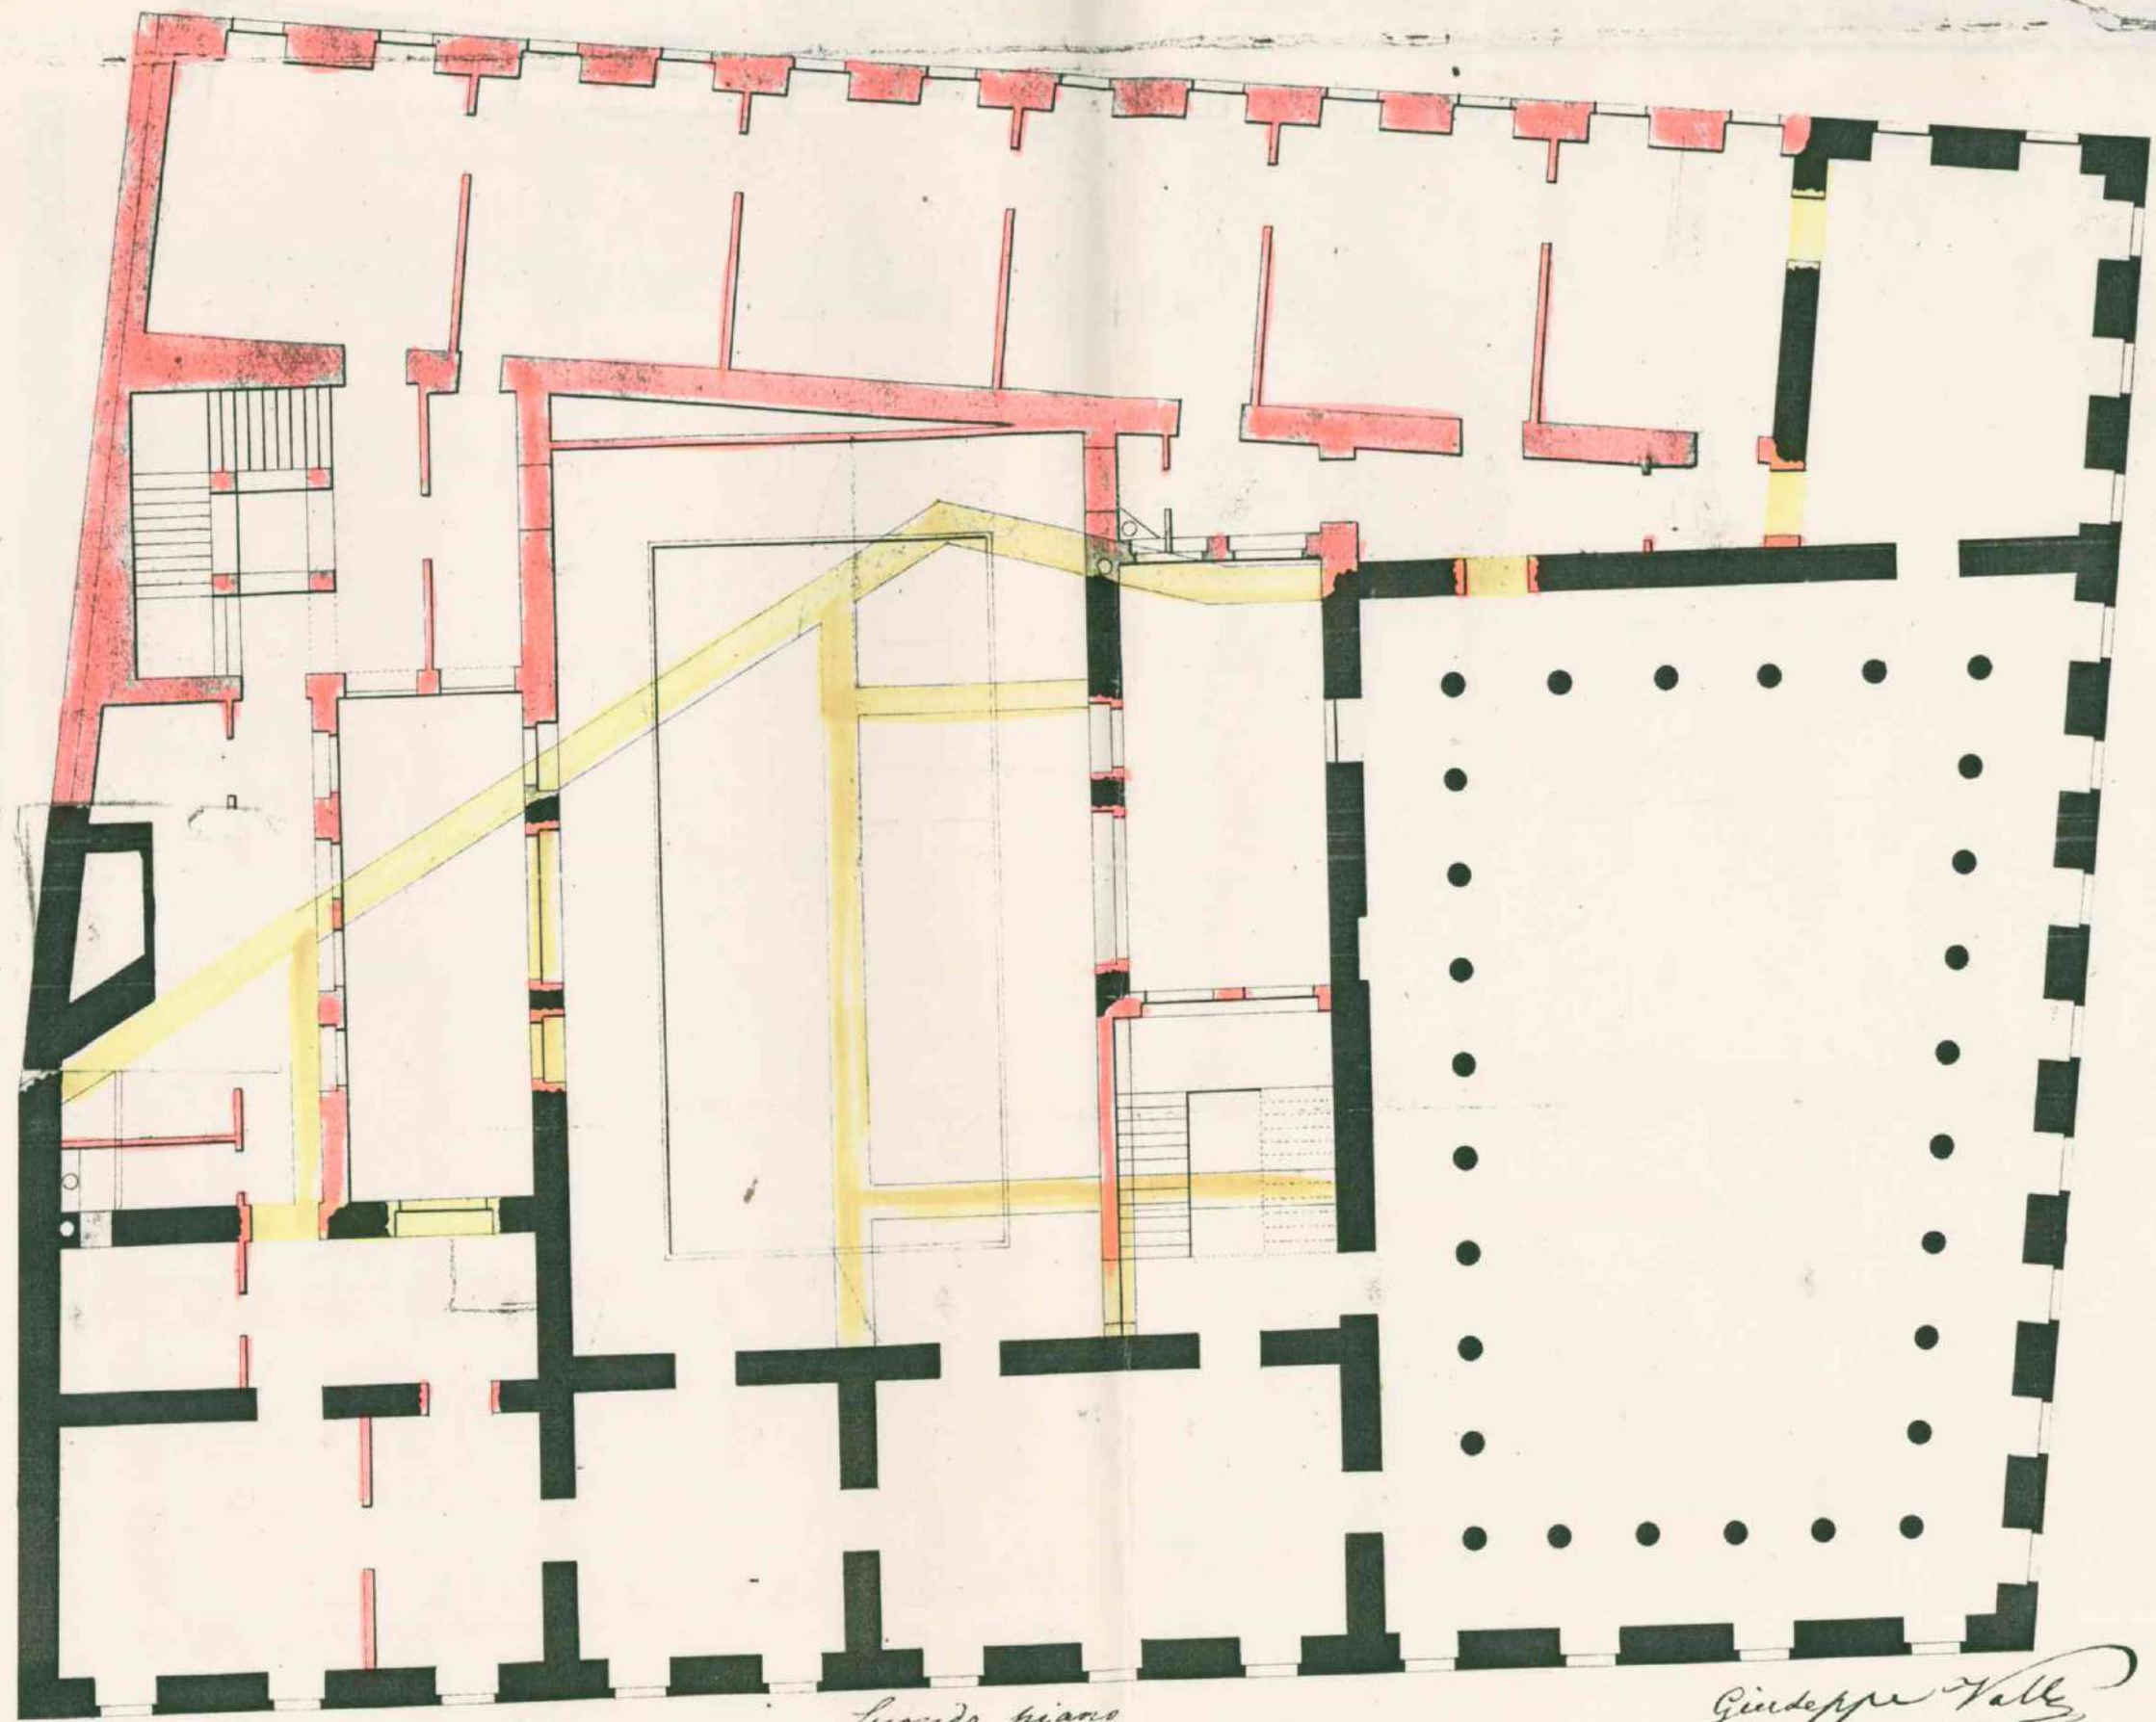

N. 1780


Visto d'ispezione Civica edile.

Secondo piano

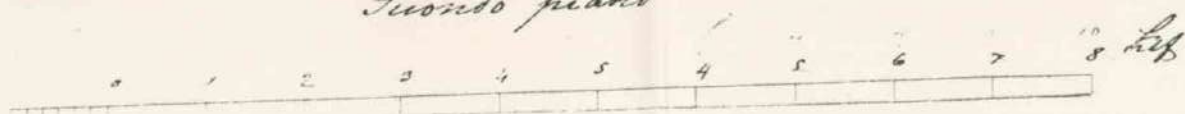


Giuseppe Vally

Piano Unito

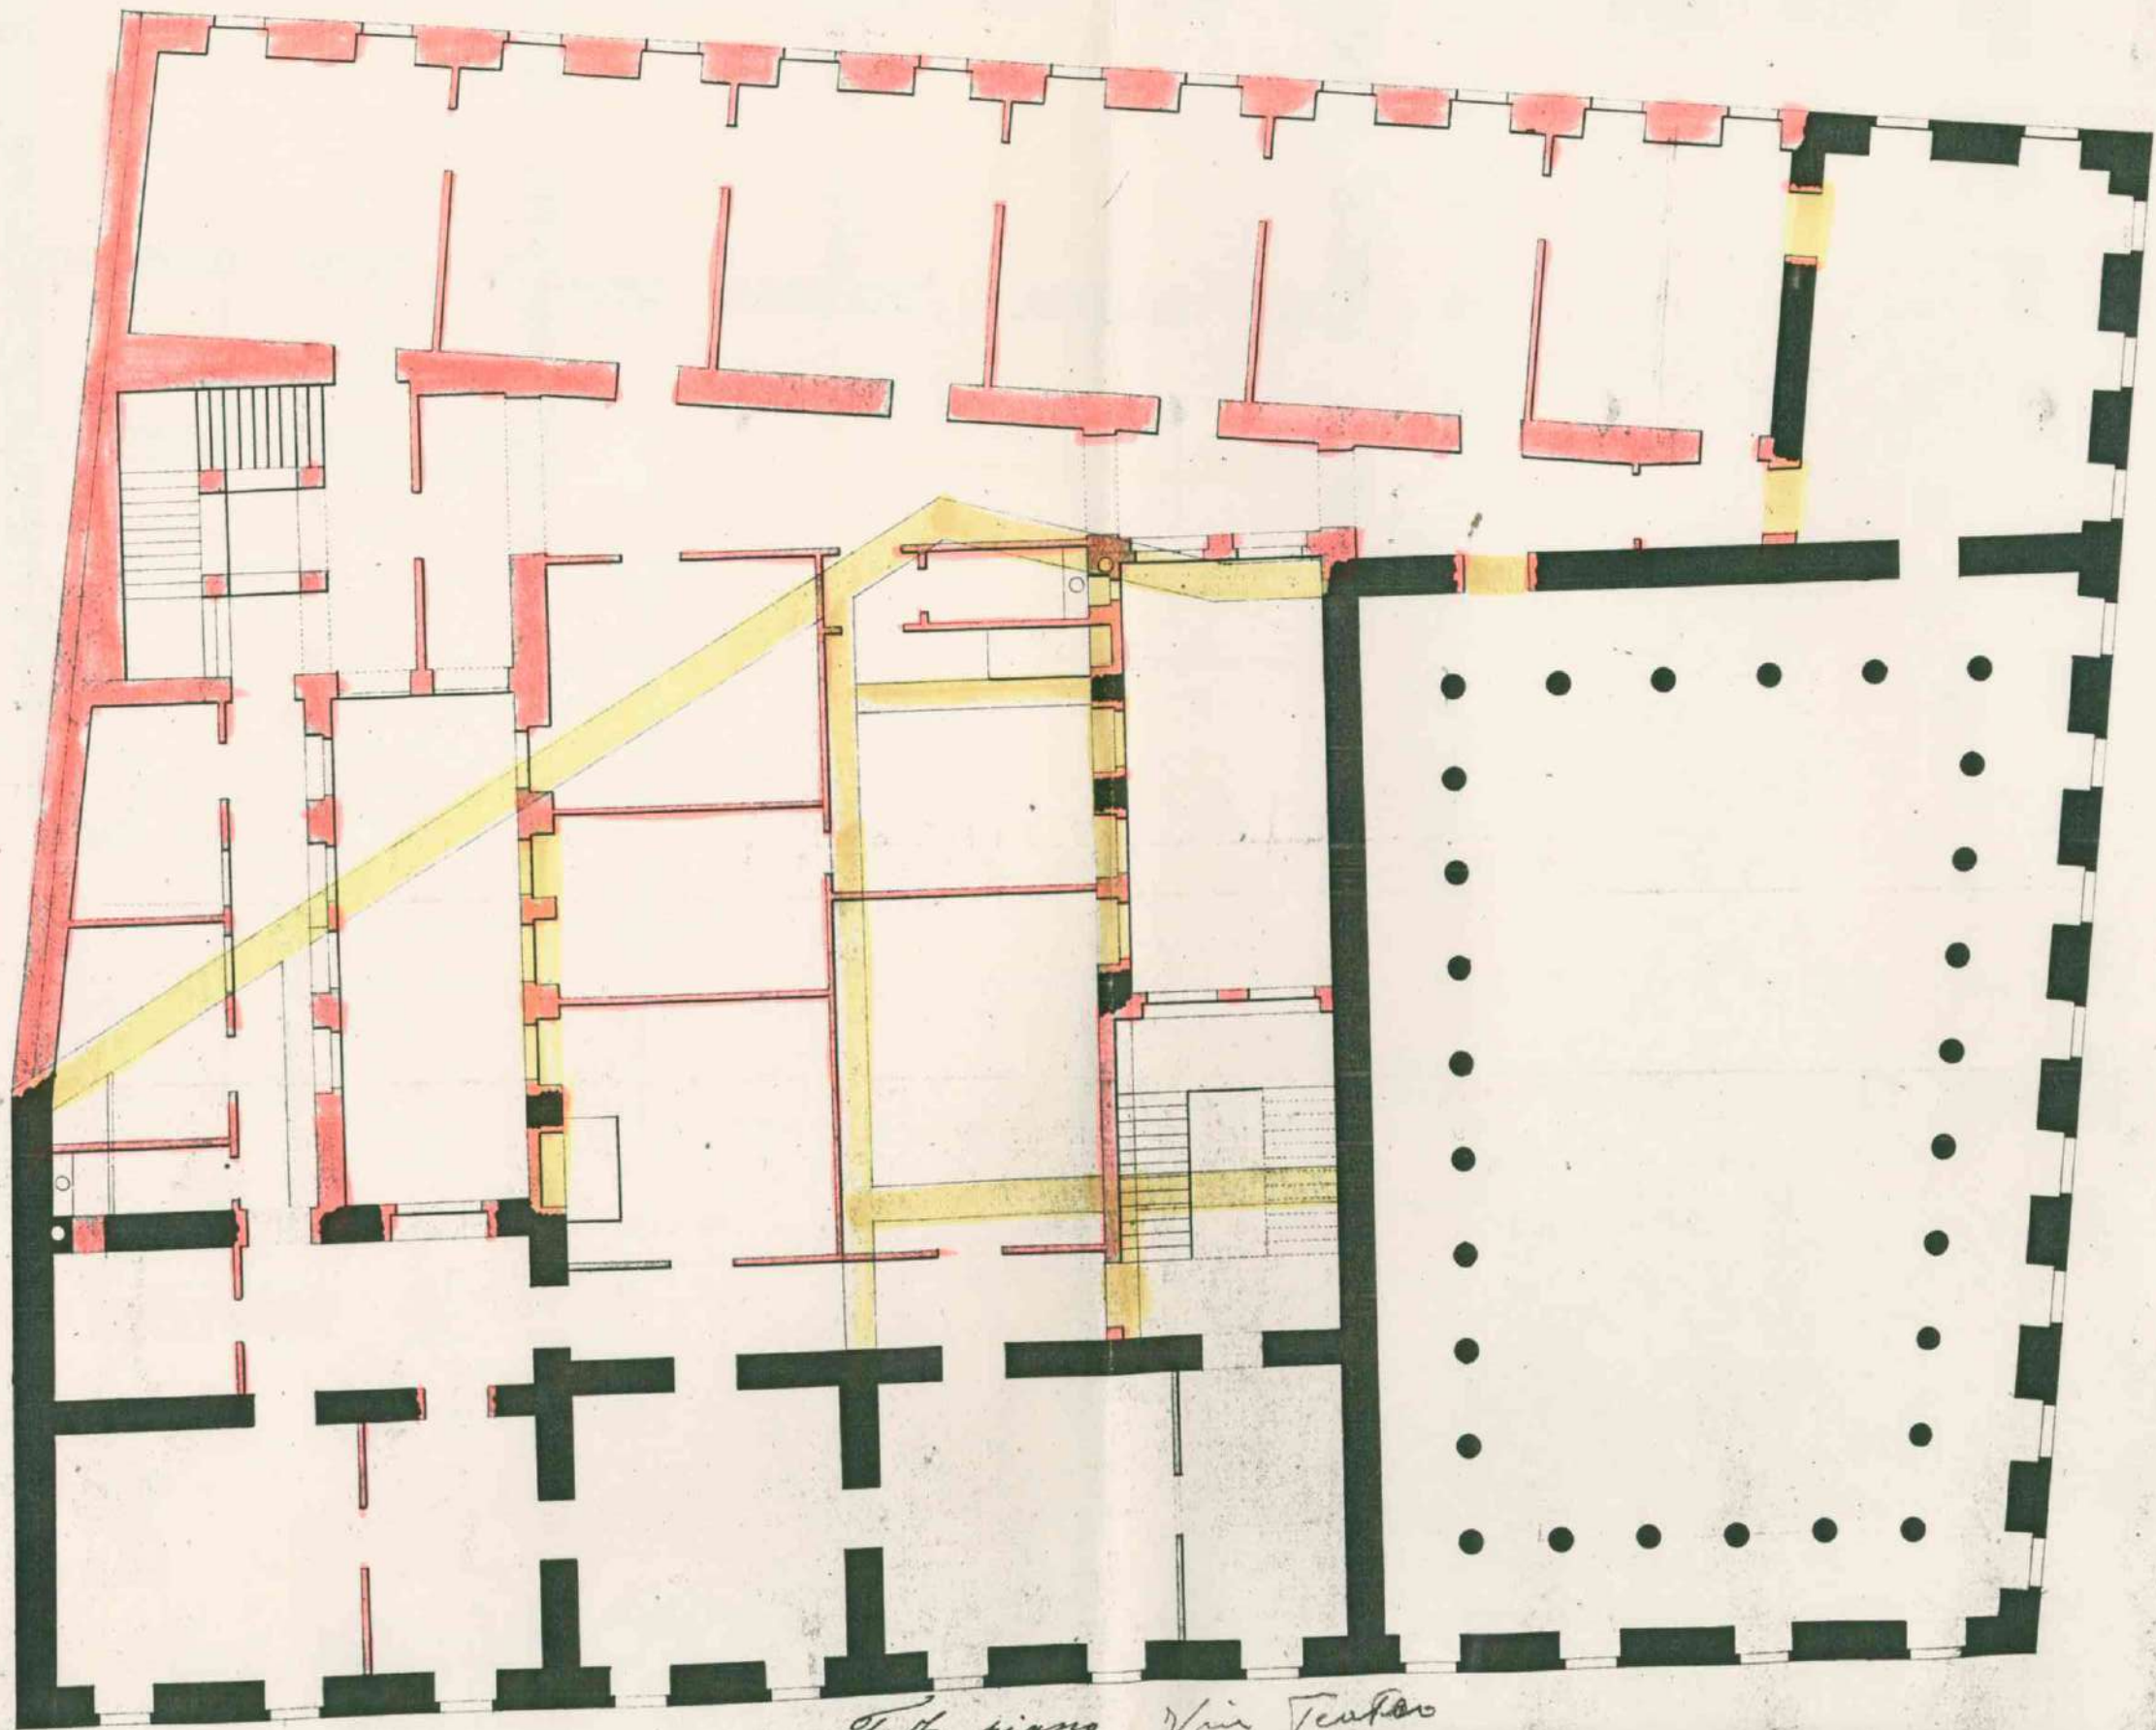


Terzo piano Via Testa

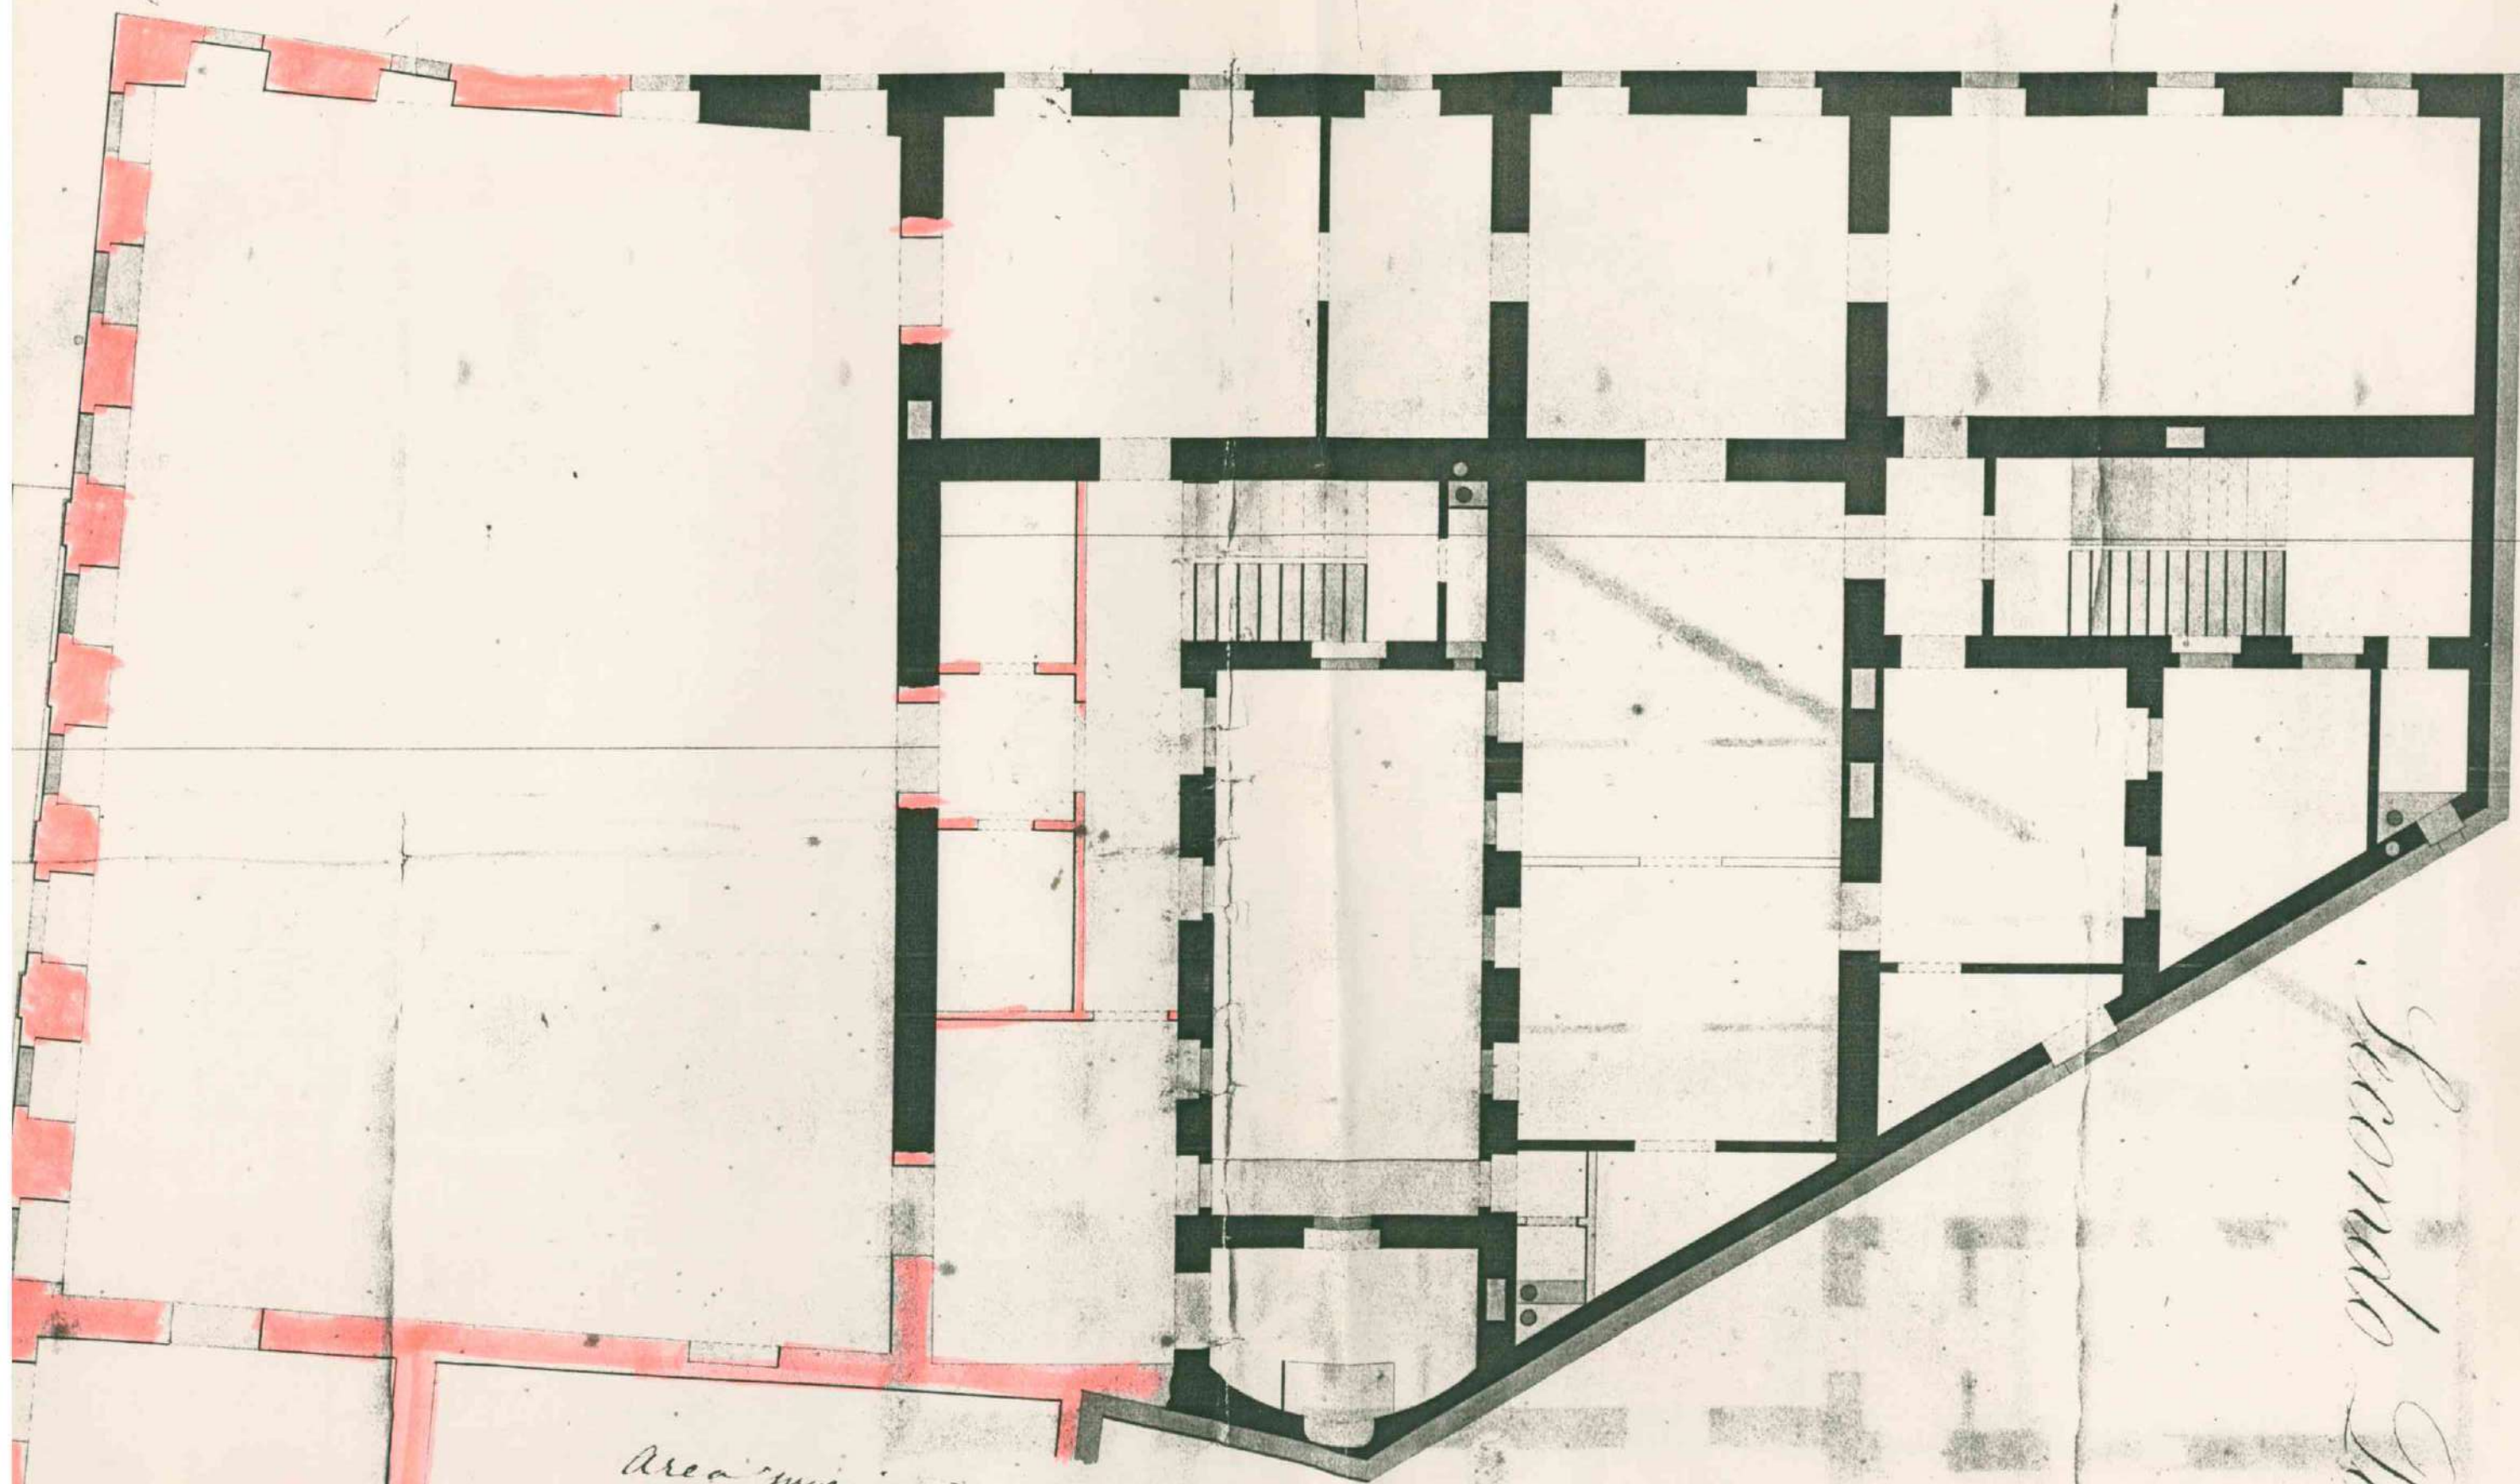

Area superiore  
alla Scuderia civica

Secondo piano

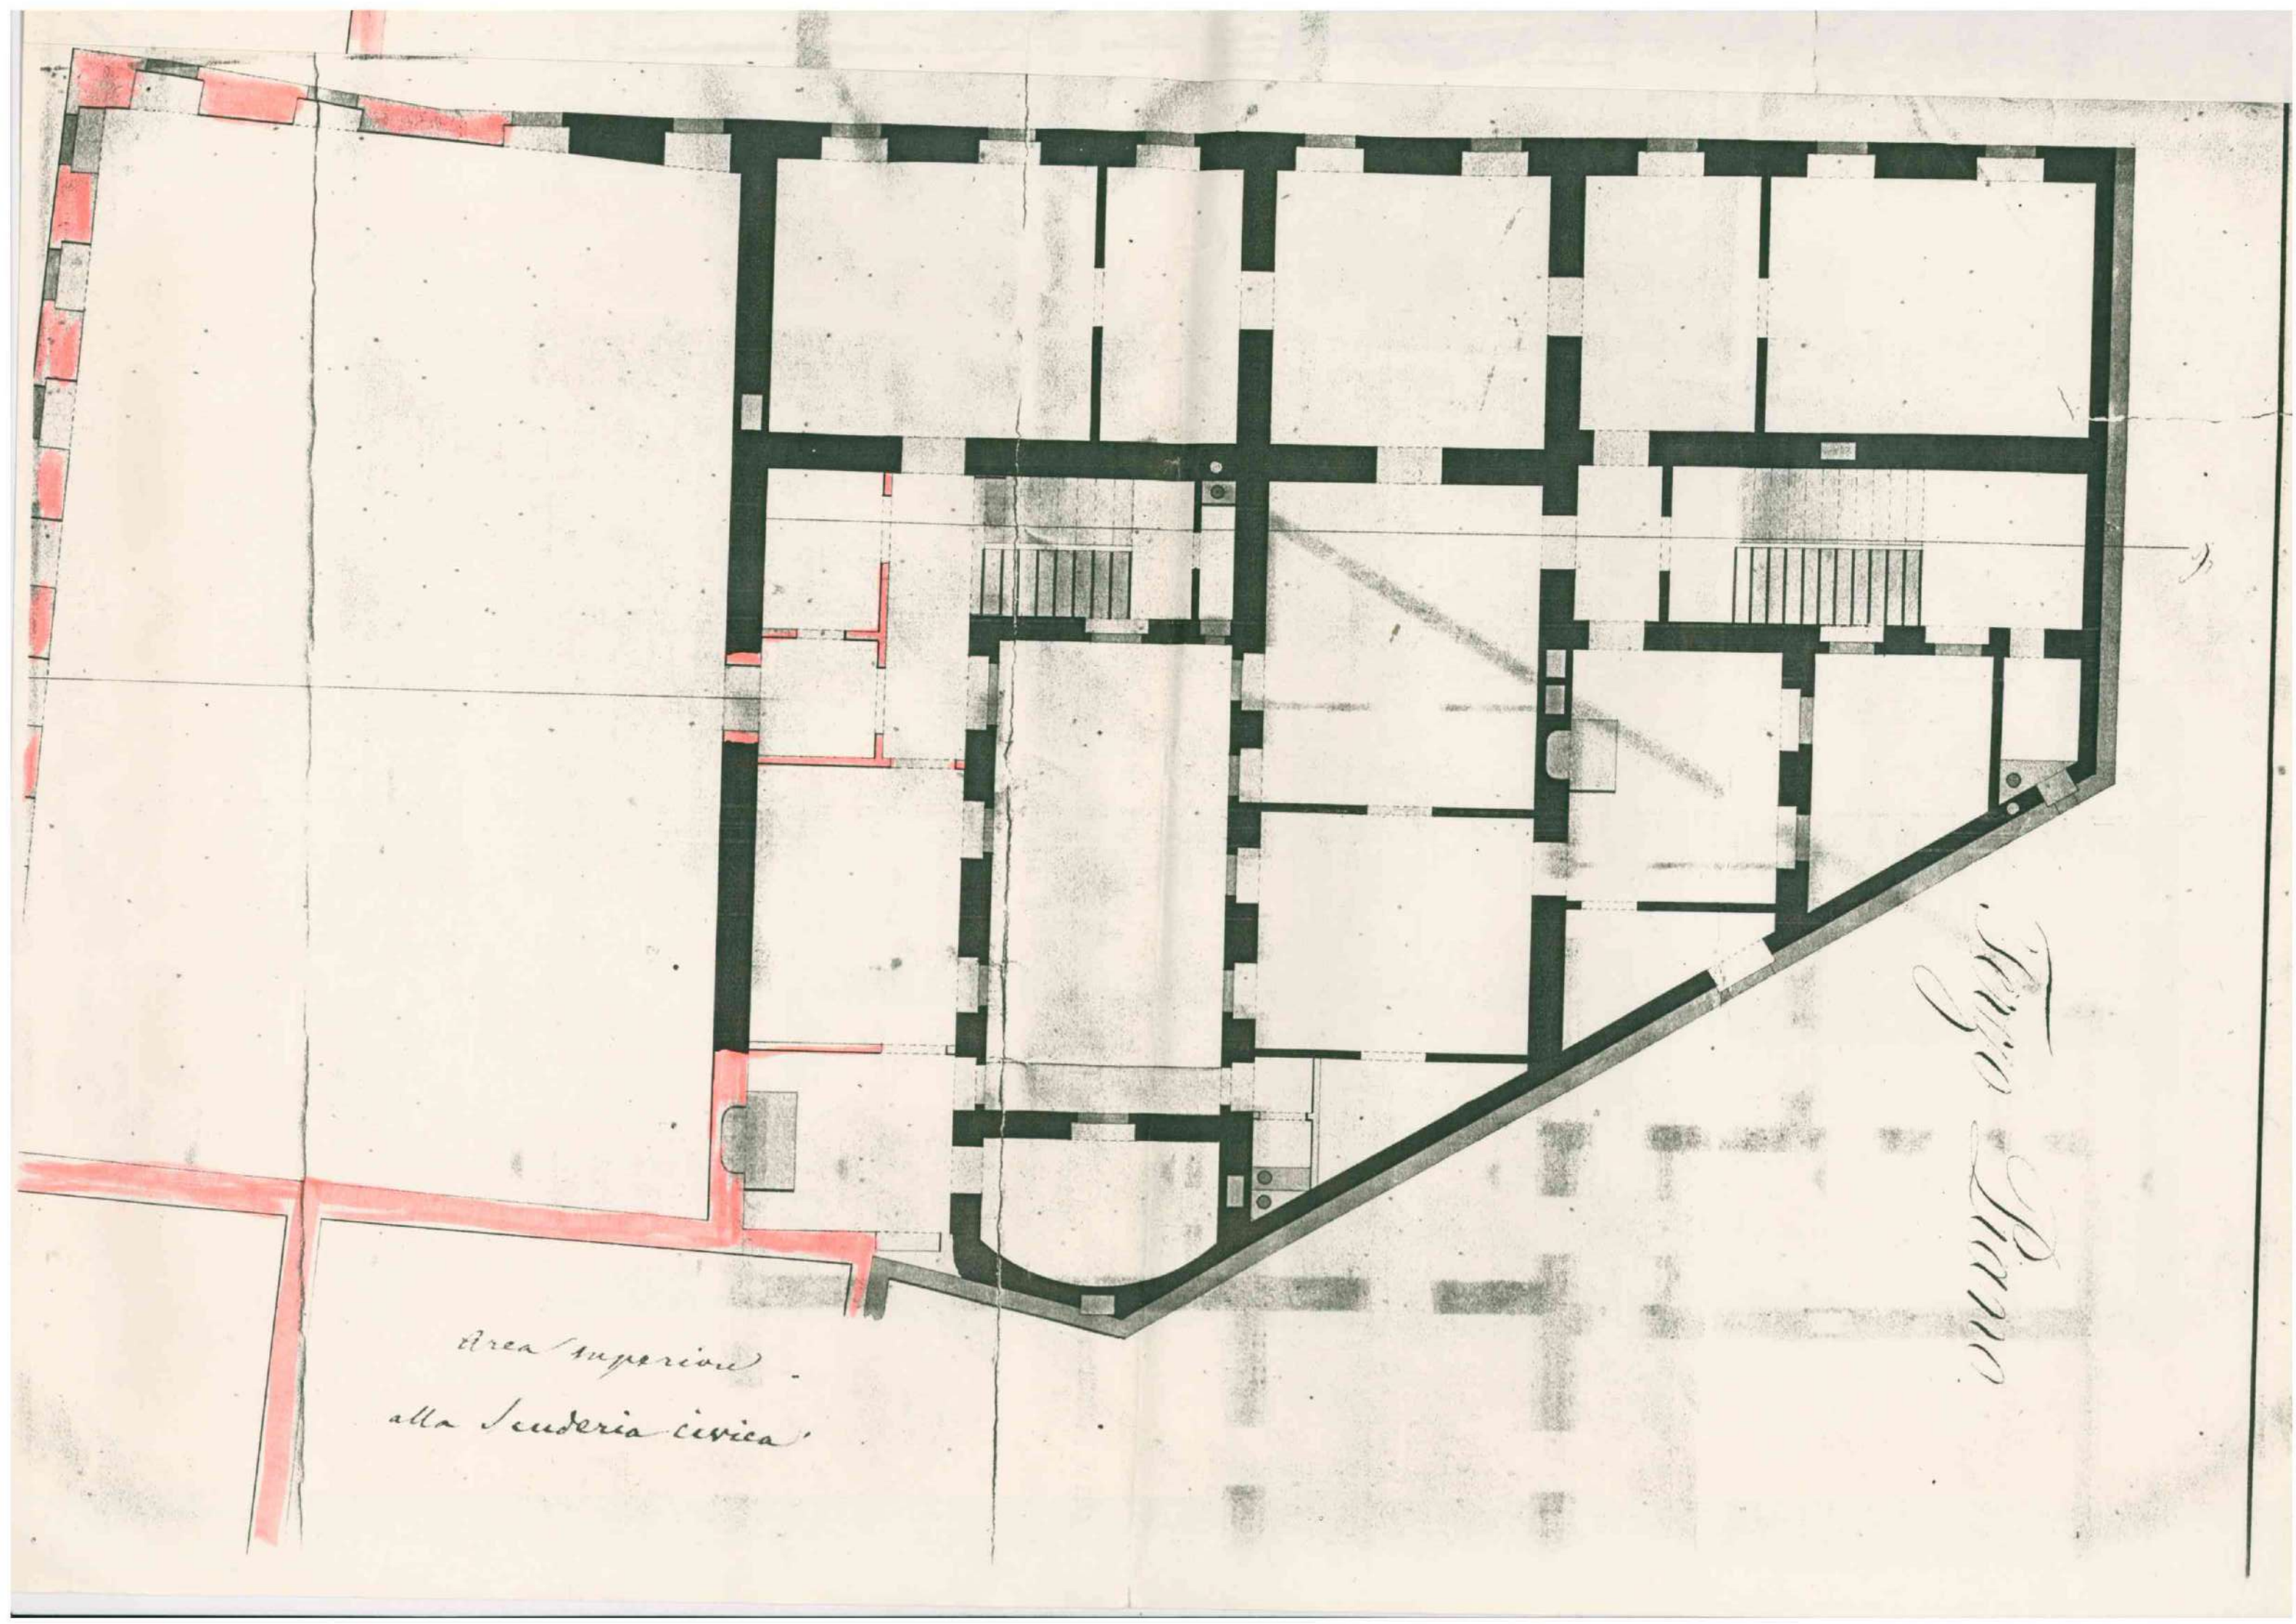

Area superiore  
alla Scuola civica

Terzo piano