

Planta, Profilo, e Prospetto del Ponte di porta di Roma, nella Real Piazza di Capua, che passa sul Fiume Volturno ~ ~ ~

Spiegazione

- E Sortita di Porta di Roma.
D. V. G. Platea del Ponte.
H. Statua di S. Giovanni.
Nepoticeo, situata sulla
destra del Ponte*


Nota

*Che per quante diligenze si sono
fatte, non è stato possibile rin-
venire la profondità del piede
della Platea; onde non si è
potuto dimostrare in queste Vi-
segno la sua altezza.*



*Capua 9 Gbre 1805
Rilevata e delineata da
Giuseppe Bartolomei Ing.*

*V. P.
L. Ferdinando*

Prospetto del Ponte sopra della Corrente

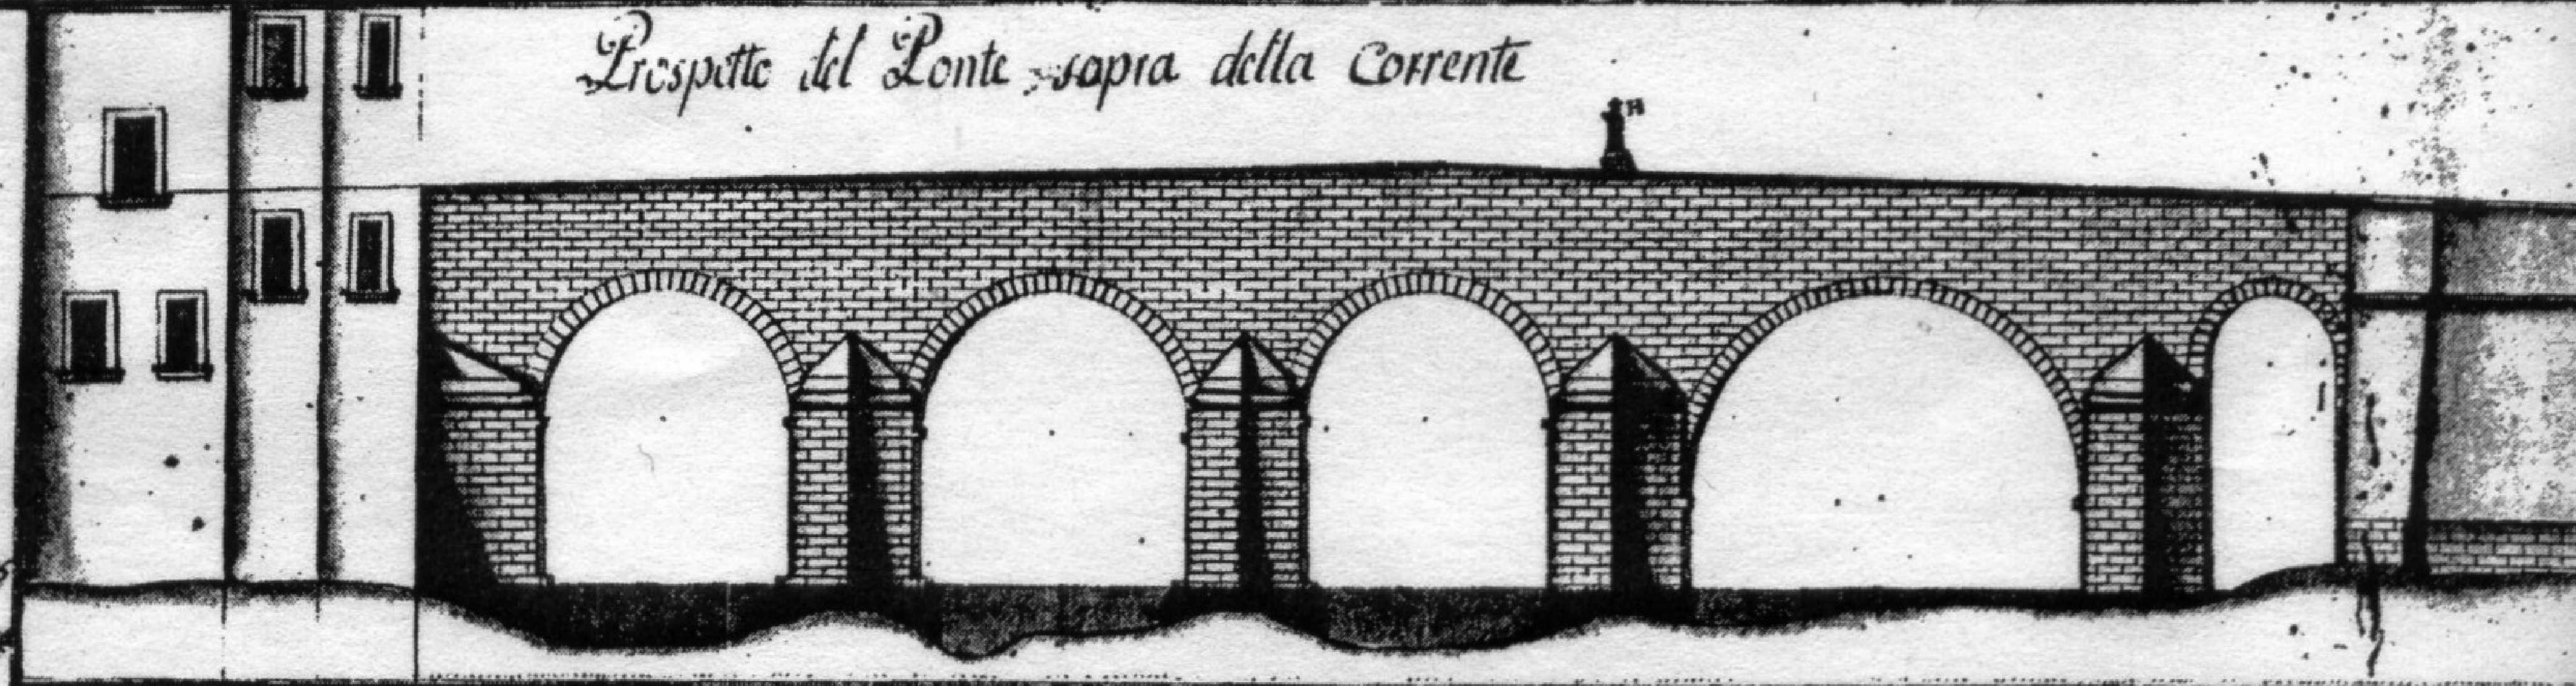

Profilo tagliato sulla Linea AB

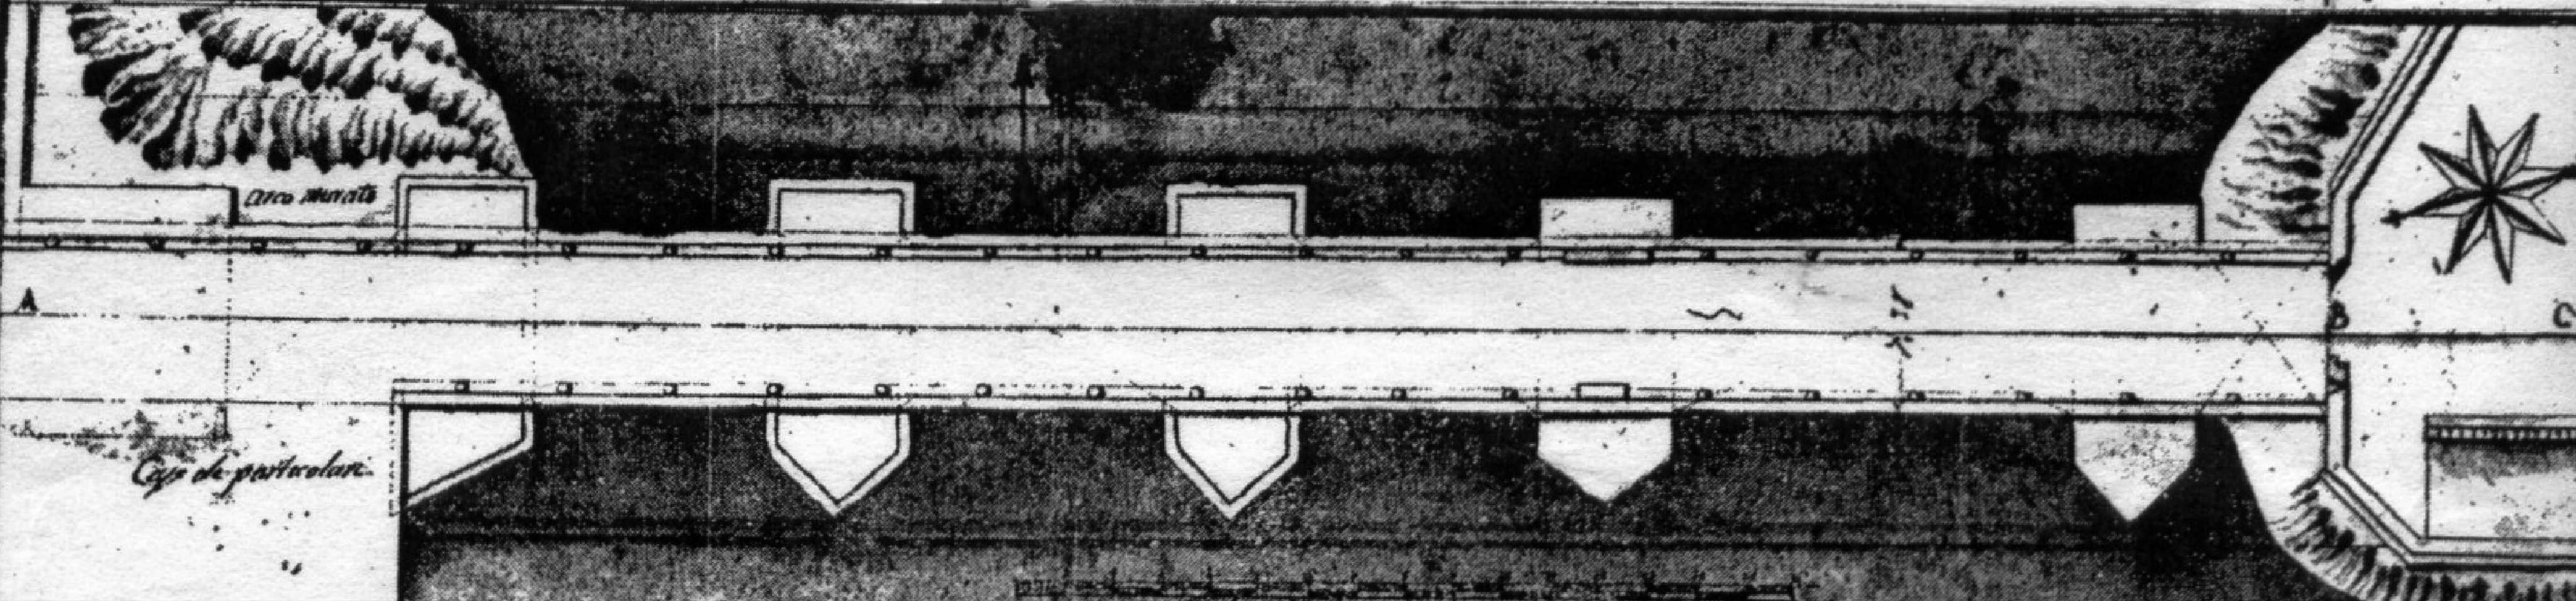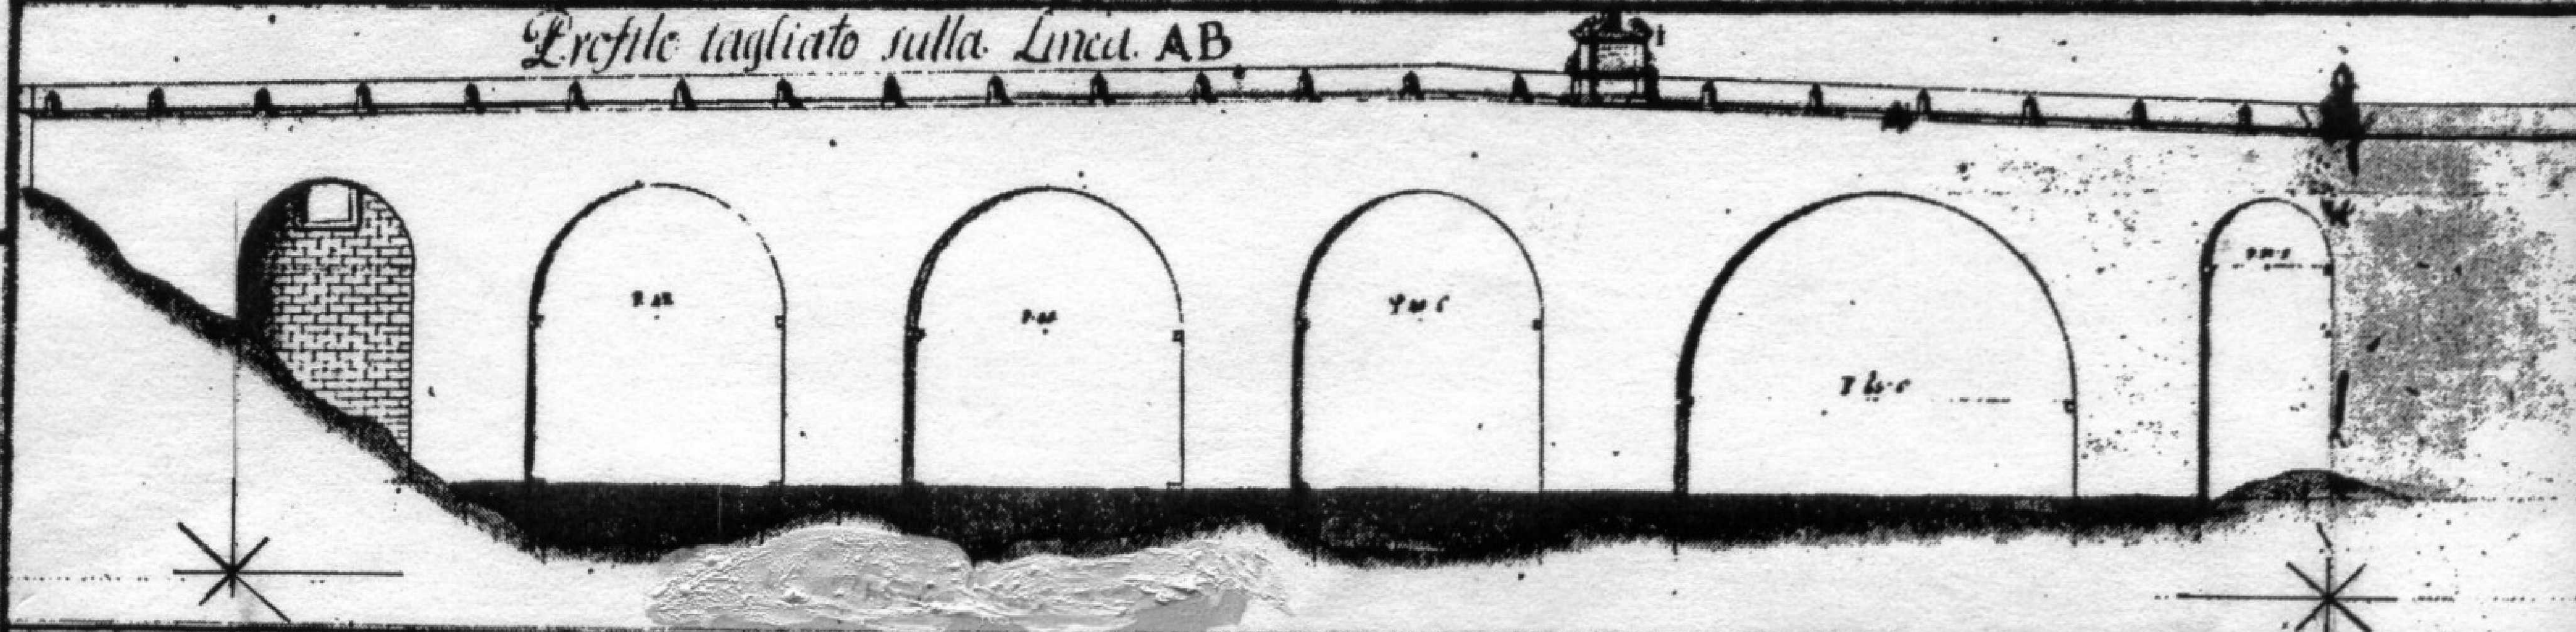

*Statuazione in marmo, con cina-
menti situata nel lato sinistro
del Ponte nel luogo segnato 1*

Capo di particolare

Scala di pedale per l'ornamento