

CODICI

tipo di scheda	A
livello di ricerca	P
CODICE UNIVOCO	
codice regione	15
numero catalogo generale	00261499
ente schedatore	S 81 SBAAAS CE
ente competente	S81

81 SBAAAS CEN. 12325

LOCALIZZAZIONE

LOCALIZZAZIONE GEOGRAFICO-AMMINISTRATIVA

provincia	CE
comune	CAPUA
CENTRO STORICO	
numero d'ordine	01
carattere amministrativo del centro storico	Capoluogo municipale
ZONA URBANA	
numero	01
SETTORE	
tipo	SU
numero	01
numero nel settore	27

OGGETTO

OGGETTO

tipo	CASERMA
qualificazione	MILITARE
denominazione	CASERMA S. VINCENZO

GERARCHIA

RIFERIMENTO VERTICALE

livello	bene complesso
---------	----------------

UBICAZIONE

CATASTO

foglio	52
particelle	5 (allegato 1)
UBICAZIONE	
genere dell'affaccio	principale
denominazione spazio viabilistico	via Pomerio
numero civico	98
indicazione chilometrica	00 m da p.zza S. Francesco
lato	destro

SPAZI

SUDDIVISIONE INTERNA

referimento	ala destra
tipo di suddivisione orizzontale	livelli continui
numero di piani	1
tipo di piani	piano terra
suddivisione verticale	a elementi seriali

IMPIANTO STRUTTURALE

configurazione strutturale primaria

Edificio di forma rettangolare costituito da una struttura portante in massicci muri perimetrali in tufo gialli. L'interno è costituito da quattro campate suddivise da arcate su pilastri sempre in tufo gialli. ogni campata è coperta da volta a vela

PIANTA

referimento alla parte	Ala destra
PIANTA	
referimento piano o quota	piano terra
schema	ad aula
forma	rettangolare
dati icnografici significativi	arconi su massicci pilastri in tufo

FONDAZIONI

tipo di terreno a livello di appoggio

STRUTTURE

Terreni piroclastici semipermeabili per porosità

ubicazione

Ala destra

tipo

continua (presumibile)

qualificazione del tipo

a gradoni

tecnica costruttiva

muratura continua (presumibile)

materiali

tufo grigio

STRUTTURE VERTICALI

TECNICA COSTRUTTIVA

ubicazione

Ala destra

tipo di struttura
 genere
 qualificazione del genere
 materiali
 TECNICA COSTRUTTIVA
 ubicazione
 tipo di struttura
 genere
 qualificazione del genere
 materiali

pareti
 in muratura
 continua
 blocchi squadrate di tufo giallo

Ala destra
 pilastri
 in muratura
 continua
 blocchi squadrate di tufo giallo

STRUTTURE DI ORIZZONTAMENTO

UBICAZIONE
 TIPO
 genere
 forma
 qualificazione della forma
 STRUTTURA
 riferimento
 tecnica costruttiva
 specificazioni tecniche

ALA DESTRA
 volte
 a vela
 rettangolare
 intera volta
 muratura
 NON VERIFICABILE

COPERTURE

UBICAZIONE
 CONFIGURAZIONE ESTERNA
 genere
 forma
 qualificazione della forma
 STRUTTURA E TECNICA
 riferimento
 struttura primaria
 MANTO DI COPERTURA
 riferimento
 tipo
 qualificazione del tipo
 materiali

ALA DESTRA
 a tetto
 a capanna
 a falde simmetriche leggermente spiovente
 intera copertura
 NON VERIFICABILE
 intera copertura
 tegole
 coppie
 laterizio

SCALE

SCALE
 ubicazione
 genere
 categoria
 quantità
 collocazione
 forma planimetrica
 SCHEMA STRUTTURALE
 riferimento

Interna
 scala
 di collegamento verticale
 1
 angolare
 rettilinea
 intera struttura

PAVIMENTI E PAVIMENTAZIONI

PAVIMENTI E PAVIMENTAZIONI
 ubicazione
 genere
 schema del disegno

ALA DESTRA
 gres
 a riquadri

CONSERVAZIONE

STATO DI CONSERVAZIONE
 riferimento alla parte
 stato di conservazione
 indicazioni specifiche

ALA DESTRA
 strutture murarie
 La struttura muraria appare in buono stato di conservazione non presentando segni di cedimento o di infiltrazioni dannose.

STATO DI CONSERVAZIONE
 riferimento alla parte
 stato di conservazione
 indicazioni specifiche

ALA DESTRA
 intonaci
 Gli intonaci esterni sono in cattivo stato presentando evidenti segni di scrostamento e di cristallizzazione di minerali dovuti ad umidità meteorica. Gli intonaci interni sono in buono stato, essendo stati oggetto di rifacimento e di manutenzione nel 1990.

STATO DI CONSERVAZIONE
 riferimento alla parte
 stato di conservazione
 indicazioni specifiche

ALA DESTRA
 copertura
 NON VERIFICABILE

RESTAURI

RESTAURI

riferimento alla parte
data inizio
data fine
tipo di intervento

ALA DESTRA
1990
1990

Manutenzione straordinaria per adeguamento igienico sanitario costituita da: consolidamento strutturale di parte della muratura tramite operazione di cuci e scuci di mattoni pieni ai piedritti degli archi; pavimentazione in gres; rifacimento dell'intonaco per un'altezza di 2,00m; realizzazione di un soppalco con struttura portante in ferro e sovrastante pavimento; realizzazione di un bagno e un ripostiglio con tramezzature in forati; scaletta di collegamento in ferro.

UTILIZZAZIONI

USO ATTUALE

riferimento alla parte
uso

ALA DESTRA
deposito Pompe Funebri

USO STORICO

riferimento alla parte
riferimento cronologico
uso

ALA DESTRA
destinazione originaria
caserma militare

CONDIZIONE GIURIDICA E VINCOLI

CONDIZIONE GIURIDICA

indicazione generica
indicazioni specifiche

proprietà Stato
Ministero delle Finanze-Agenzia del Demanio- in usufrutto perpetuo a favore della Regione Campania, in luogo del disciolto ente "Orfanotrofo Militare"

STRUMENTI URBANISTICI

strumento in vigore

P.R.G. adoz. Delib. C.C. n 30-31/07/72, vigente D.P.G.R.C. n.3889-26/10/1976- Piano particolar. Zone A) - Perimetro zone di recupero art. 27 L. 457/78- Zone conferm Piano di Valorizzazione. L.R. 26/02

sintesi normativa zona

Vietati aumenti di volume dell'esistente e nuovi volumi. Spazi liberi destinati a parcheggio. Consentito il restauro conservativo e la manutenzione.

STRUMENTI URBANISTICI

strumento in vigore

P.R.

ALLEGATI

stralcio foglio catastale

ELABORATI GRAFICI E CARTOGRAFICI

numero di allegato

tipo

ELABORATI GRAFICI E CARTOGRAFICI

numero di allegato

tipo

ELABORATI GRAFICI E CARTOGRAFICI

numero di allegato

tipo

FOTOGRAFIE

negativo

tipo

note

FOTOGRAFIE

negativo

tipo

note

FOTOGRAFIE

negativo

tipo

note

FOTOGRAFIE

negativo

tipo

note

FOTOGRAFIE

negativo

tipo

note

COMPILAZIONE

COMPILATORI

ruolo del compilatore
nome compilatore

COMPILAZIONE SCHEDA
arch. Massimo Apollonio Capasso

1

1 - Pianta e Prospetti
Rilievo architettonico in scala 1:200

2 - Foglio d'unione catastale
Mappa catastale

3 - Stralcio Piano di recupero
Elaborato in scala 1:1000

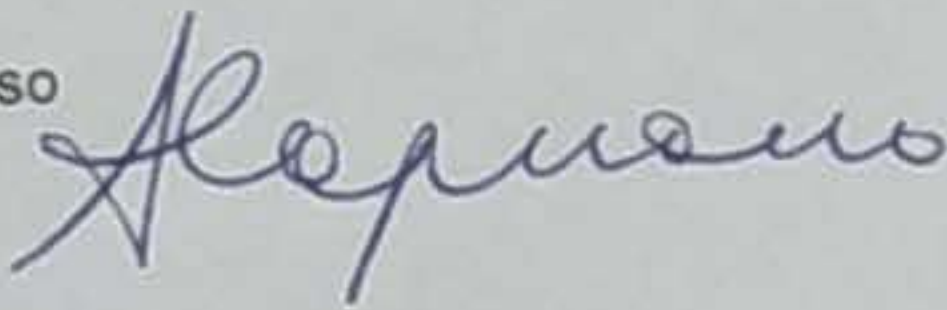
AFS8154720
a colori
Prospetto su via Pomerio

AFS8154721
a colori
Prospetto su p.zza San Francesco

AFS8154722
a colori
Vista d'insieme da p.zza San Francesco

AFS8154723
a colori
Vista d'insieme da via Pomerio

AFS8154724
a colori
Particolare

data	2005
COMPILATORI	
ruolo del compilatore	RILIEVO
nome compilatore	arch. Massimo Apollonio Capasso
data	2005
COMPILATORI	
ruolo del compilatore	FOTOGRAFIE
nome compilatore	arch. Massimo Apollonio Capasso
data	2005
COMPILATORI	
ruolo del compilatore	RICERCA STORICO-ARTISTICA
nome compilatore	arch. Massimo Apollonio Capasso
data	2005
COMPILATORI	
ruolo del compilatore	ELABORATI GRAFICI
nome compilatore	arch. Massimo Apollonio Capasso
data	2005
AGGIORNAMENTO	
data	2005
nome revisore	arch. Massimo Capasso
funzionario responsabile	arch. Anna Capuano 
TRASCRIZIONE PER MEMORIZZAZIONE	
data	2005
nome revisore	Capasso M.

