


# -Provincia di Caserta-

## PIANO DI RECUPERO DEL CENTRO STORICO DI CAPUA E DEL BORGO DI SANT'ANGELO IN FORMIS

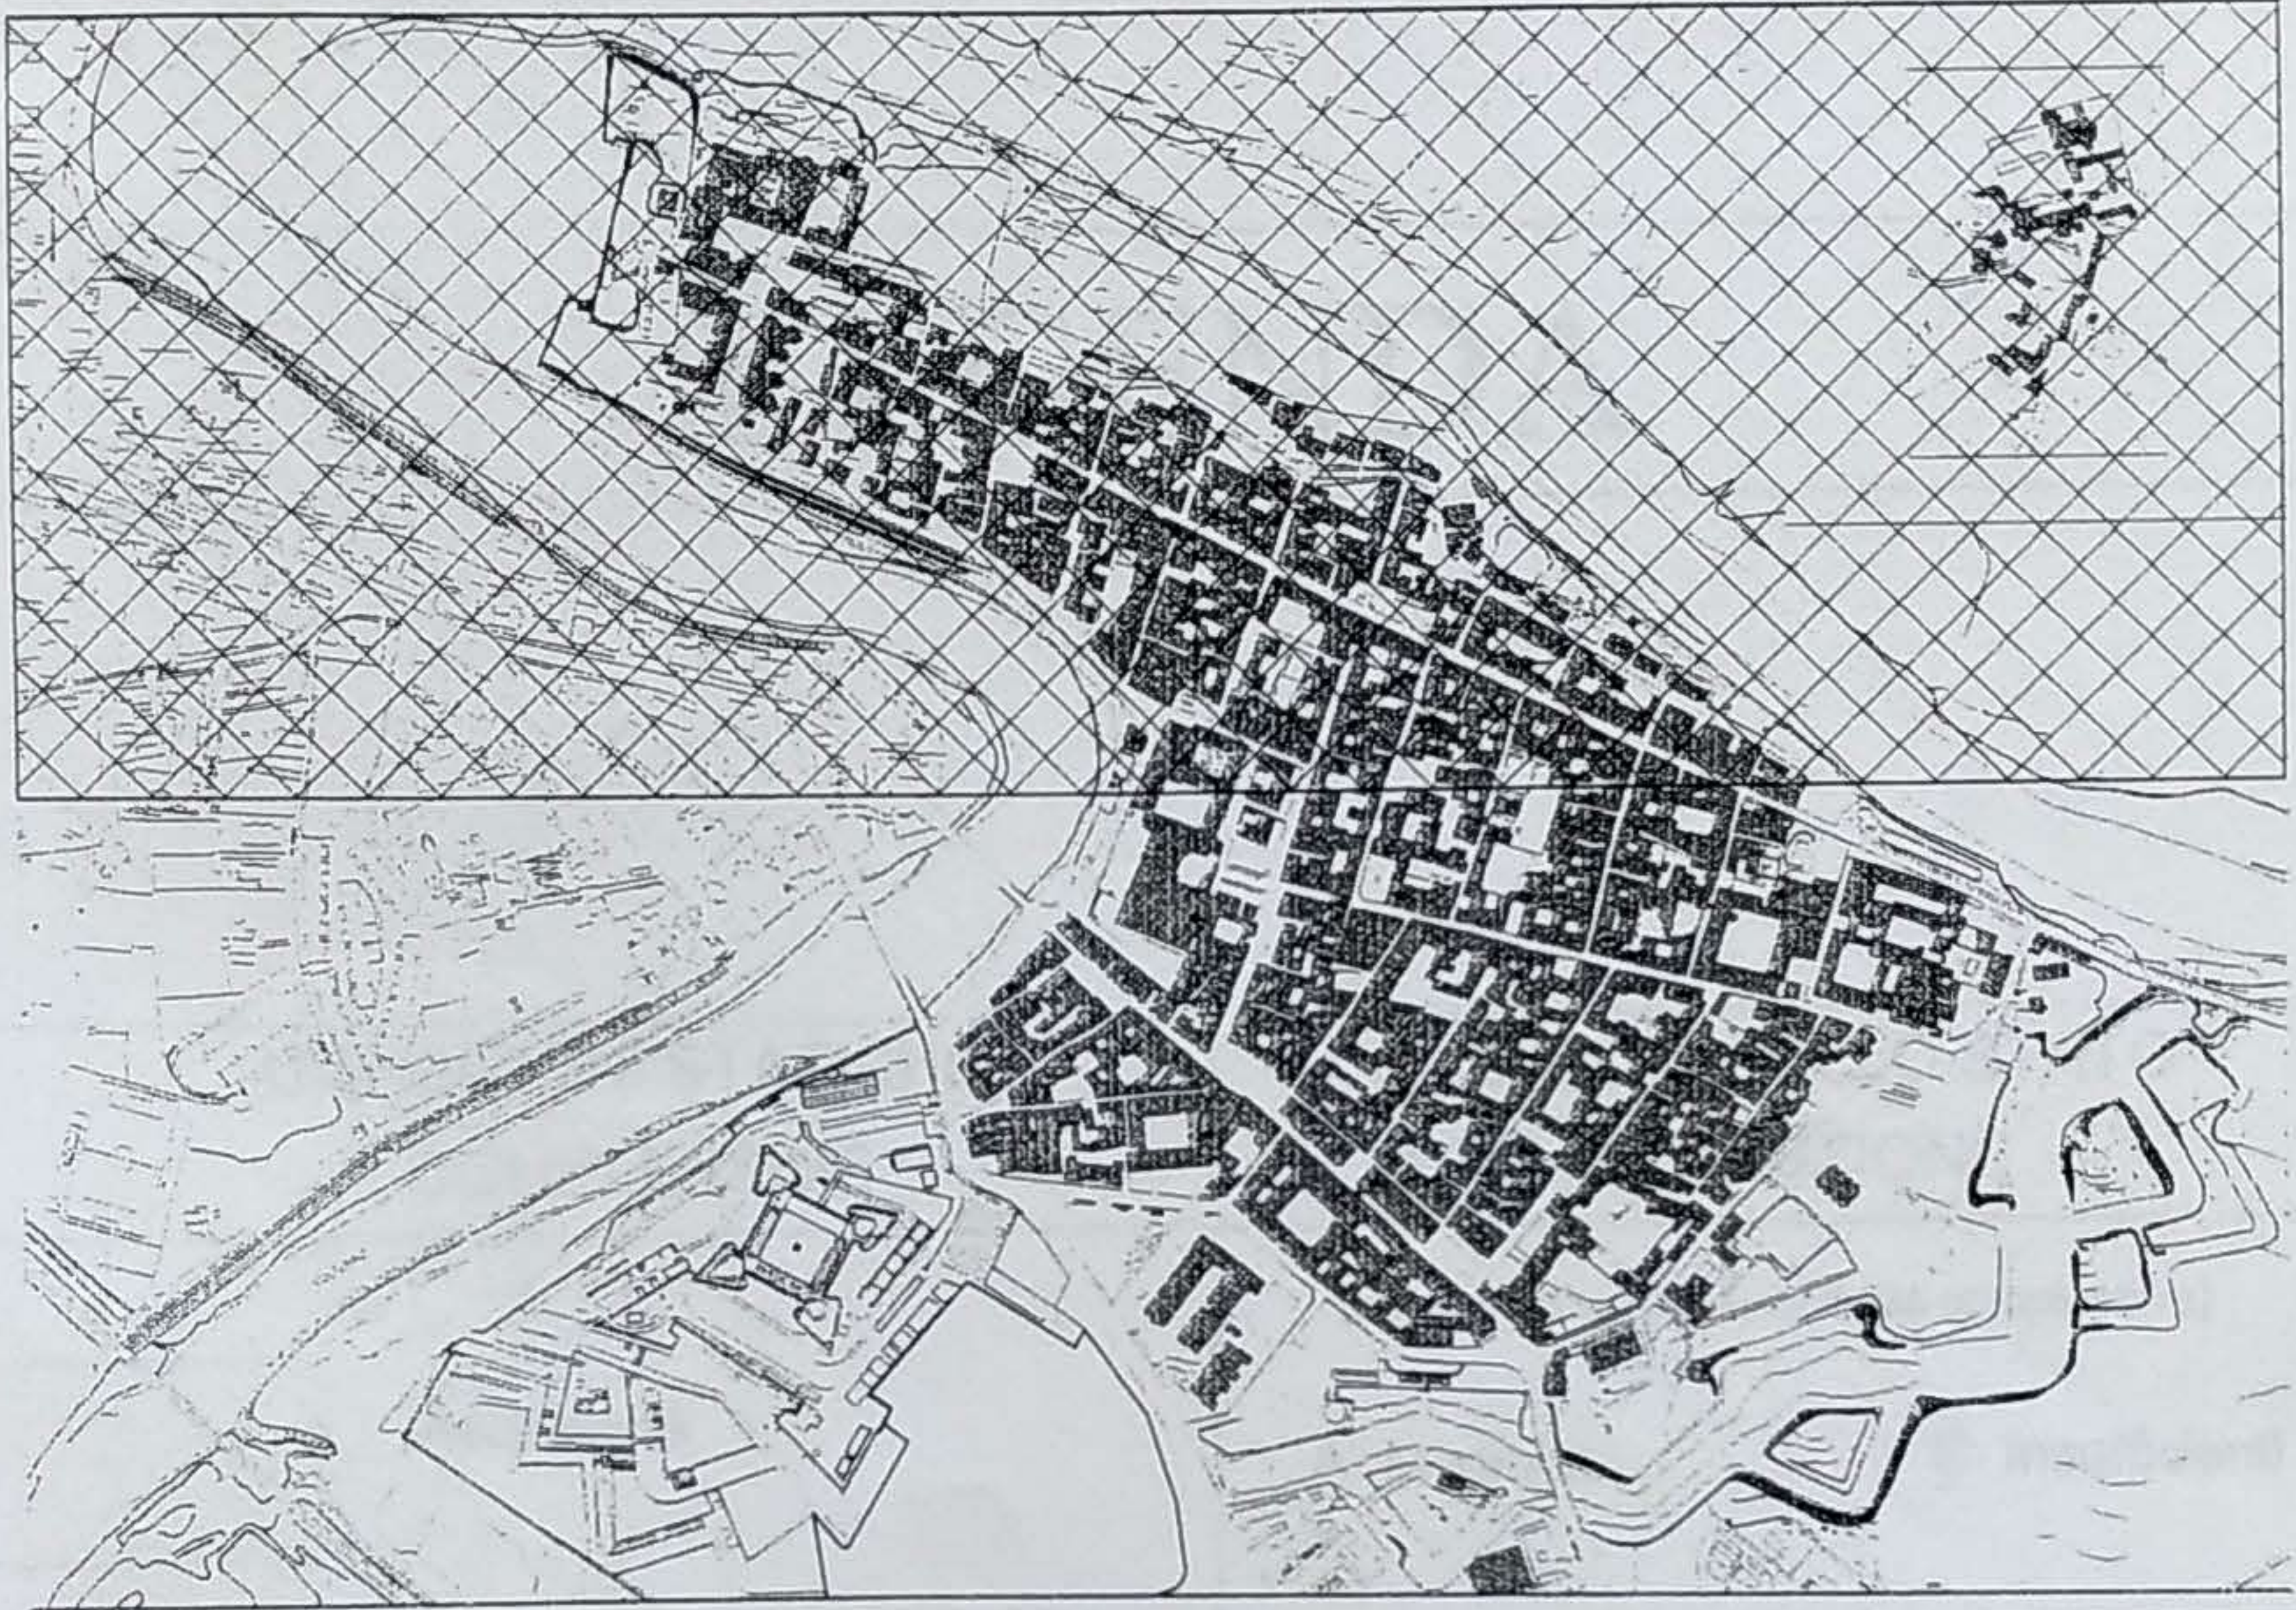

ANALISI DEGLI ORGANISMI EDILIZI: 1/2

TAVOLA: -2a-

Data: Ottobre 2004


Scala : 1/1000

I Professionisti incaricati:

ing. M. Rauccio, arch. R. Schiavone, arch. L. Branco, ing. G. Mazzarella, ing. A. Valletta, dott. L. Manco


Ufficio Tecnico Comunale:

ing. F. Aurilio, arch. G. Nardiello

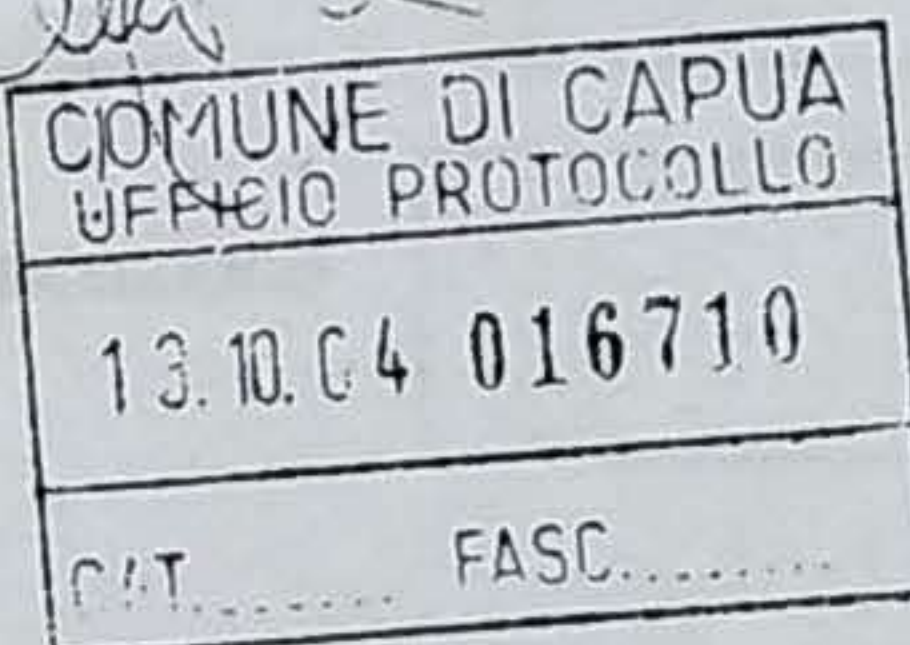

arch. G. Nardiello

Arch. Giuseppe Nardiello

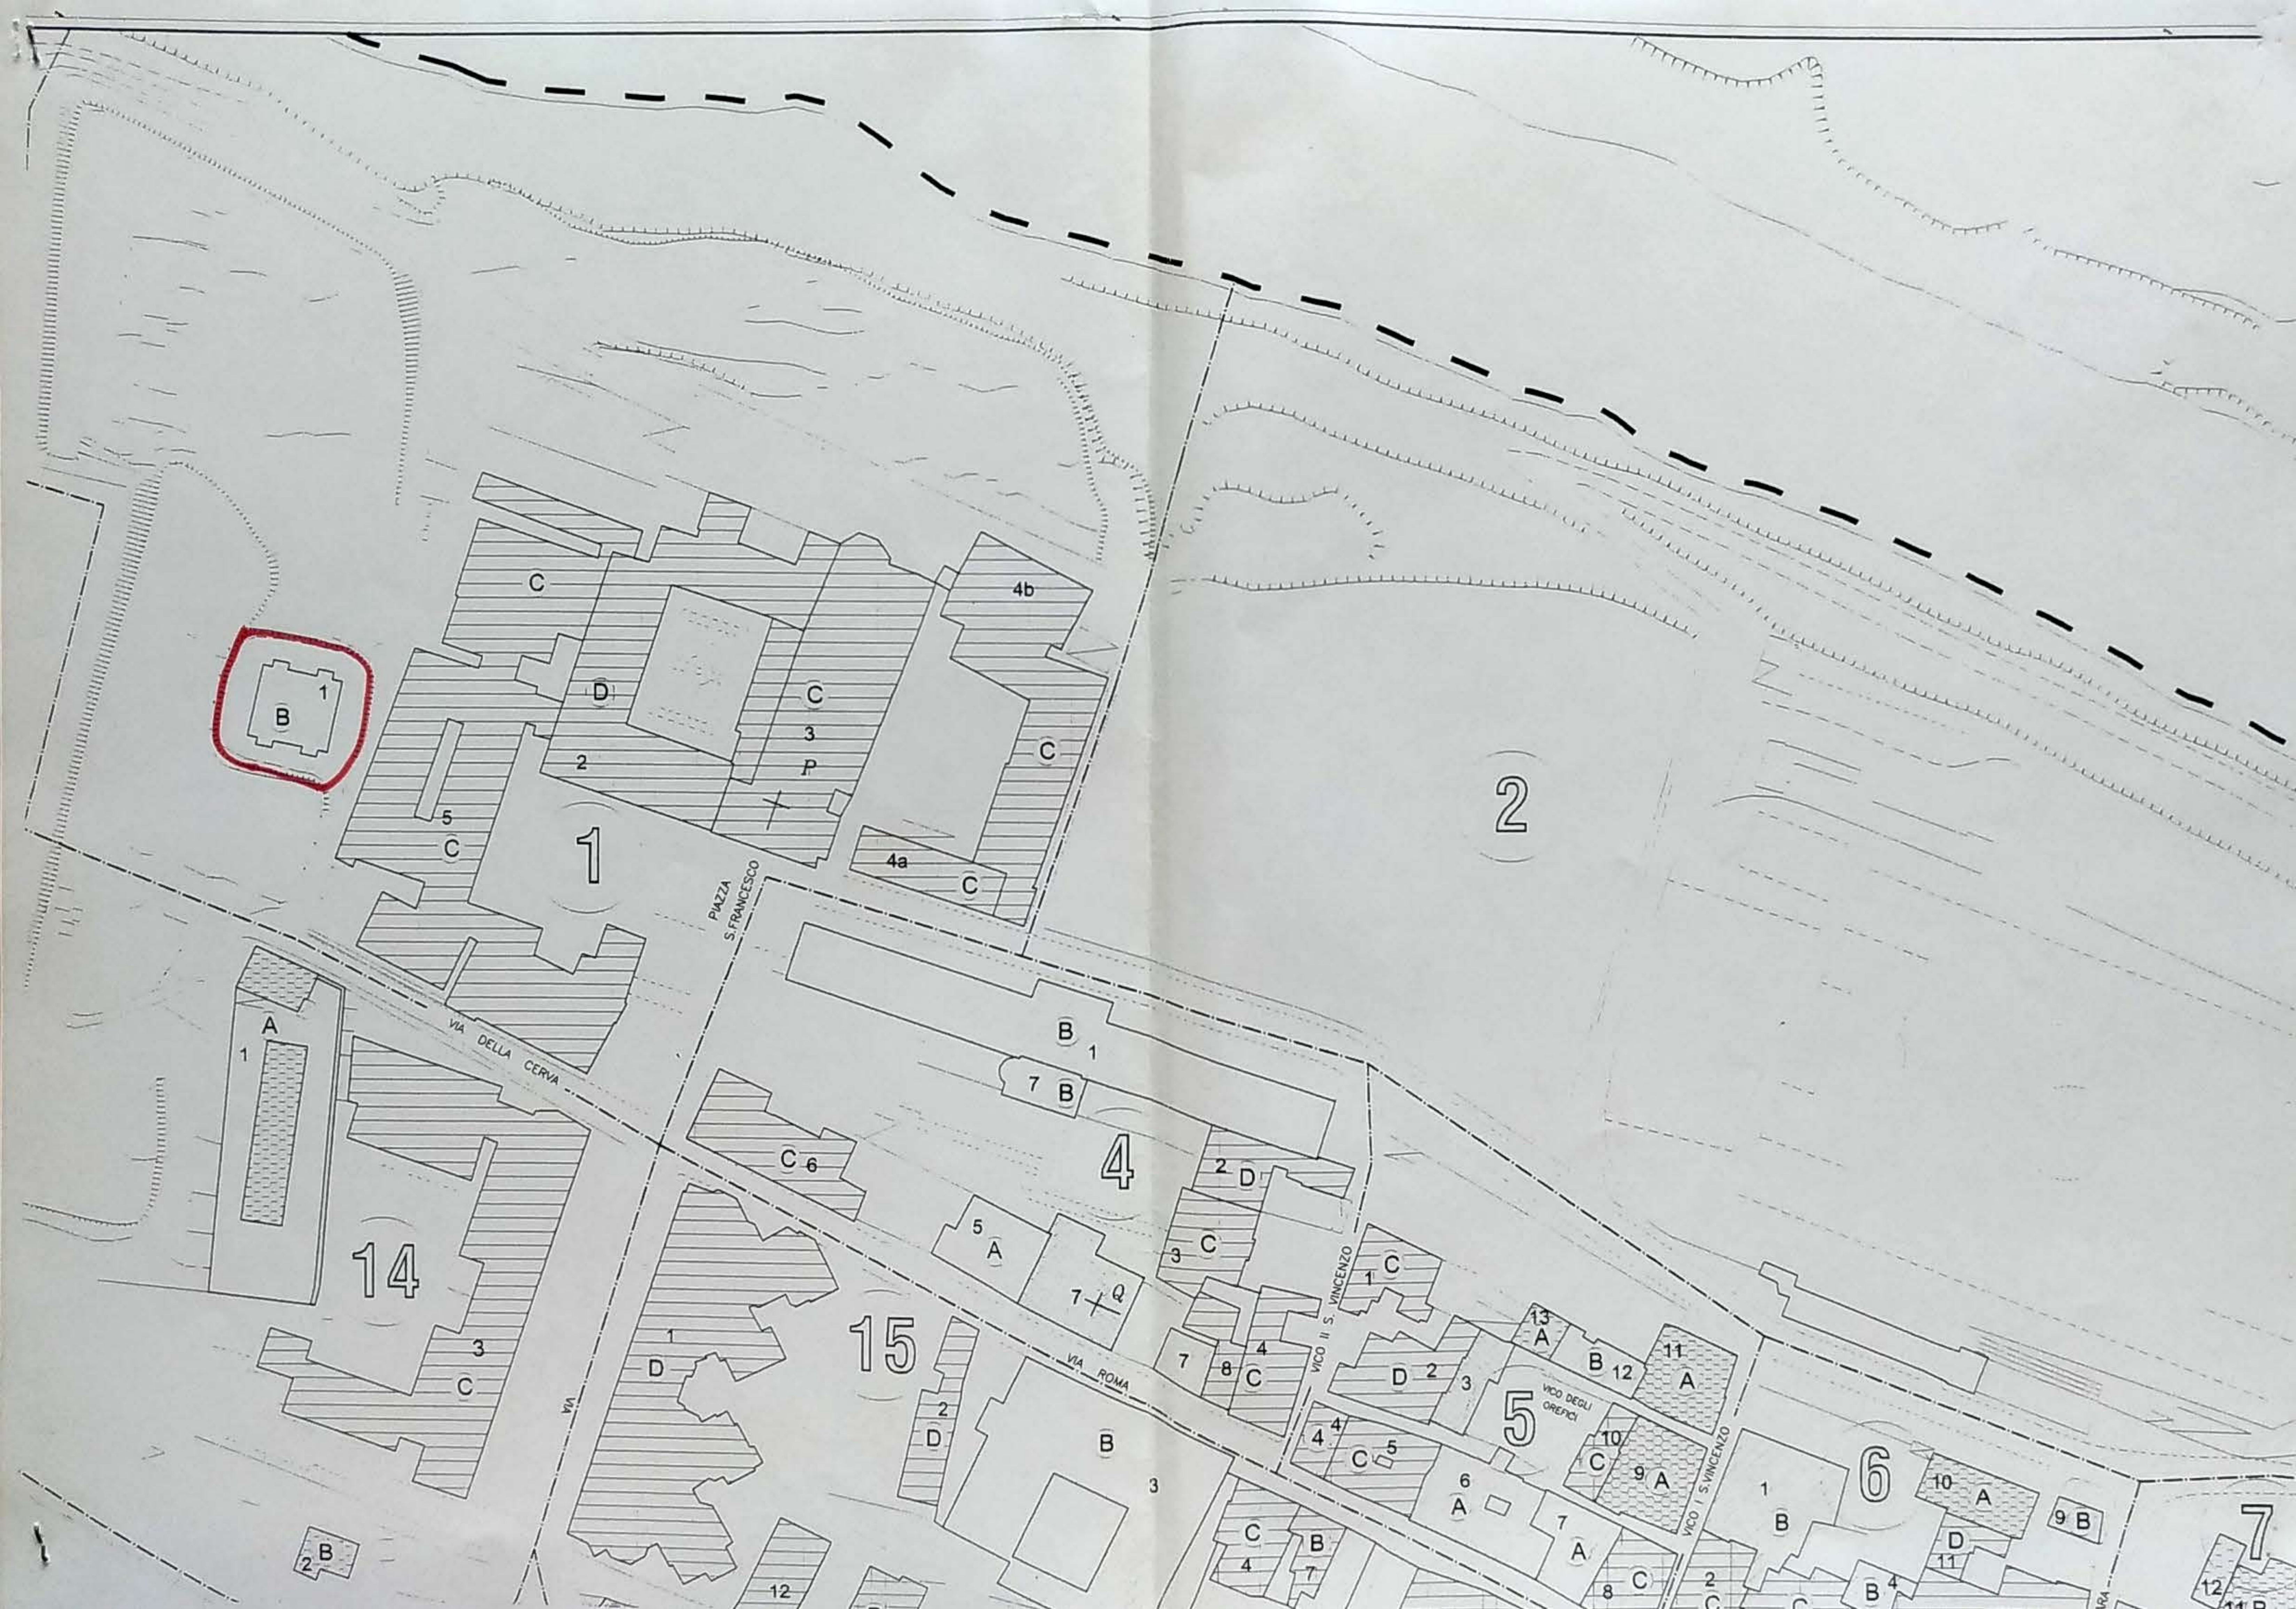

# LEGENDA

## CONDIZIONI STATICHE COMPLESSIVE



Insufficienti



Buone

## CONDIZIONI DELLO STATO DI MANUTENZIONE

(condizioni igienico-sanitarie complessive)

Ⓐ Mediocri


Ⓑ Insufficienti

Ⓒ Sufficienti

Ⓓ Buone



Lavori in corso di esecuzione

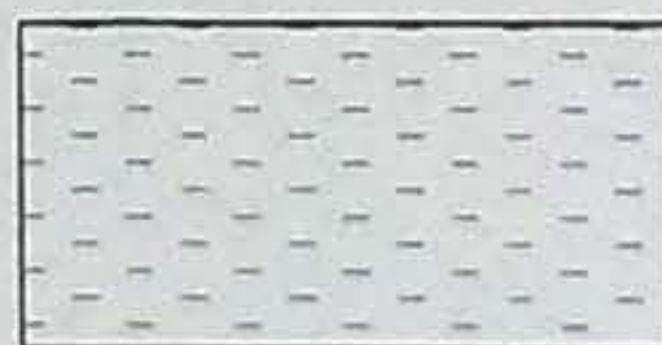

Area di sedime di fabbricato  
preesistente



Rudere e/o fabbricato in condizioni  
statiche notevolmente degradate