


Ministero per i Beni e le Attività Culturali

Soprintendenza per i Beni
Architettonici e per il Paesaggio, per il
patrimonio Storico- Artistico e
Demoetnoantropologico
per le province di Caserta e Benevento

Redazione scheda "A/P" di precatalogo di un edificio
demaniale presso il comune di Capua (CE)

RILIEVO GRAFICO-TIPOLOGICO
Polveriera Olovares- via Gran Maestrato di San Lazzaro-
CAPUA-

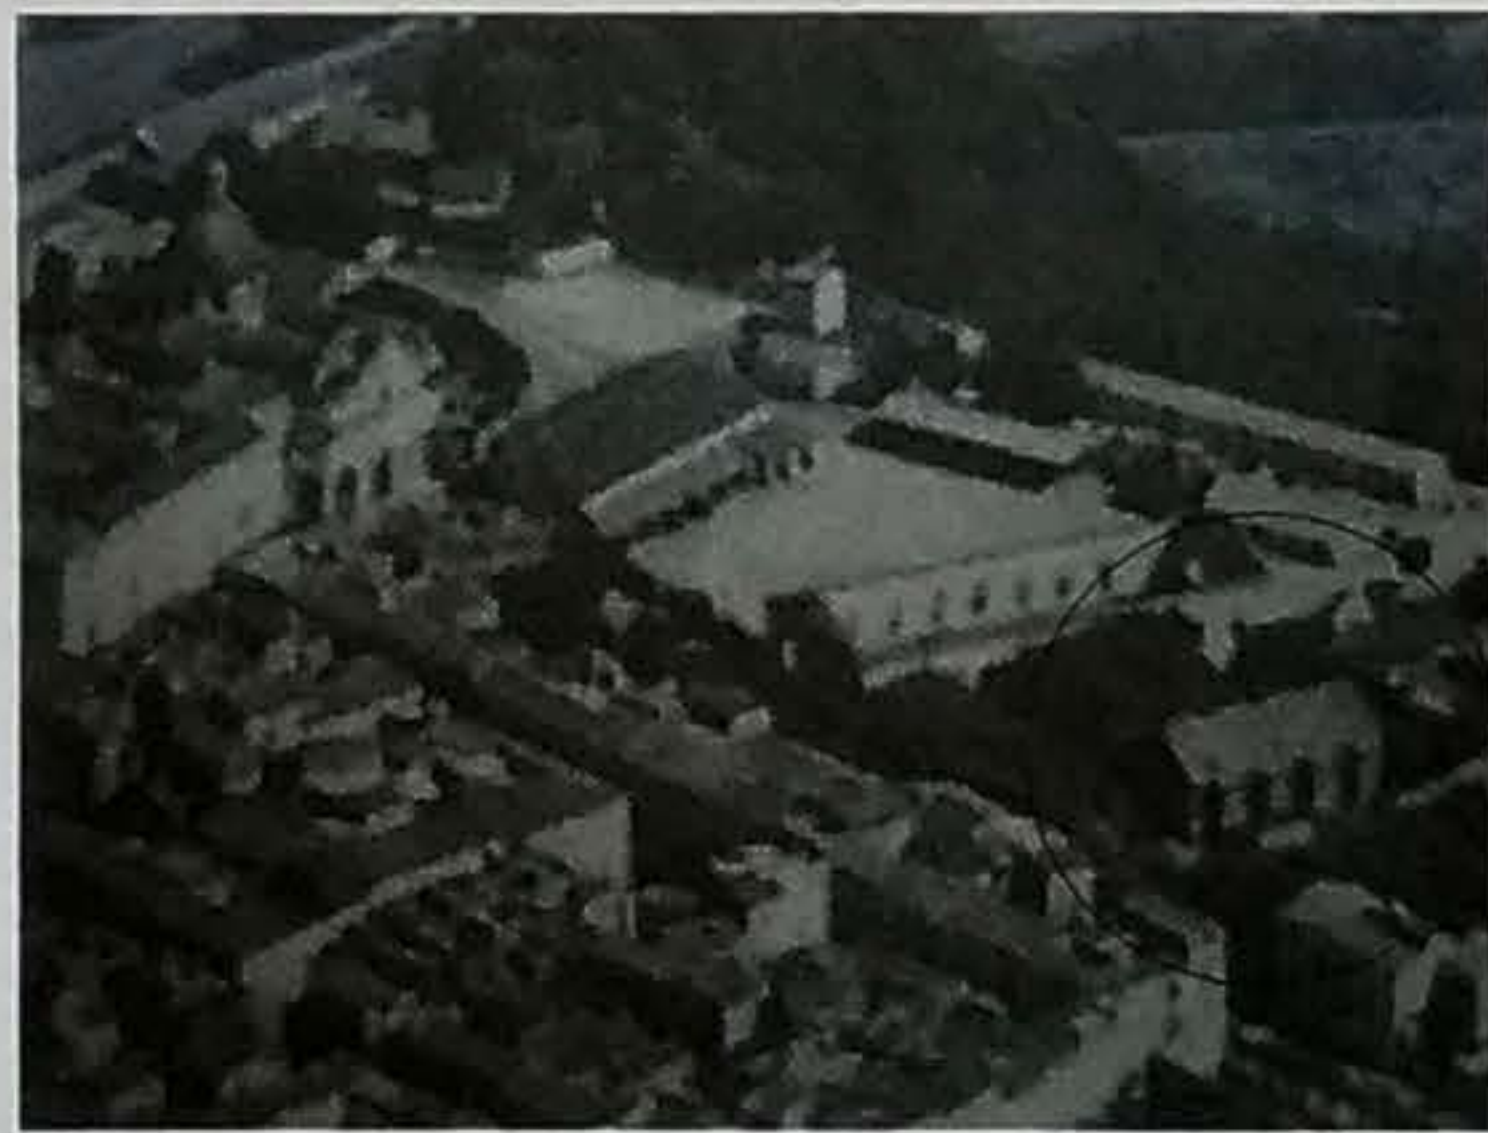


Rilievo grafico e fotografico
eseguito dall'arch. Virginia Russo

ALLEGATO 1

TAVOLA 1: scala grafica 1:200

-PIANTA

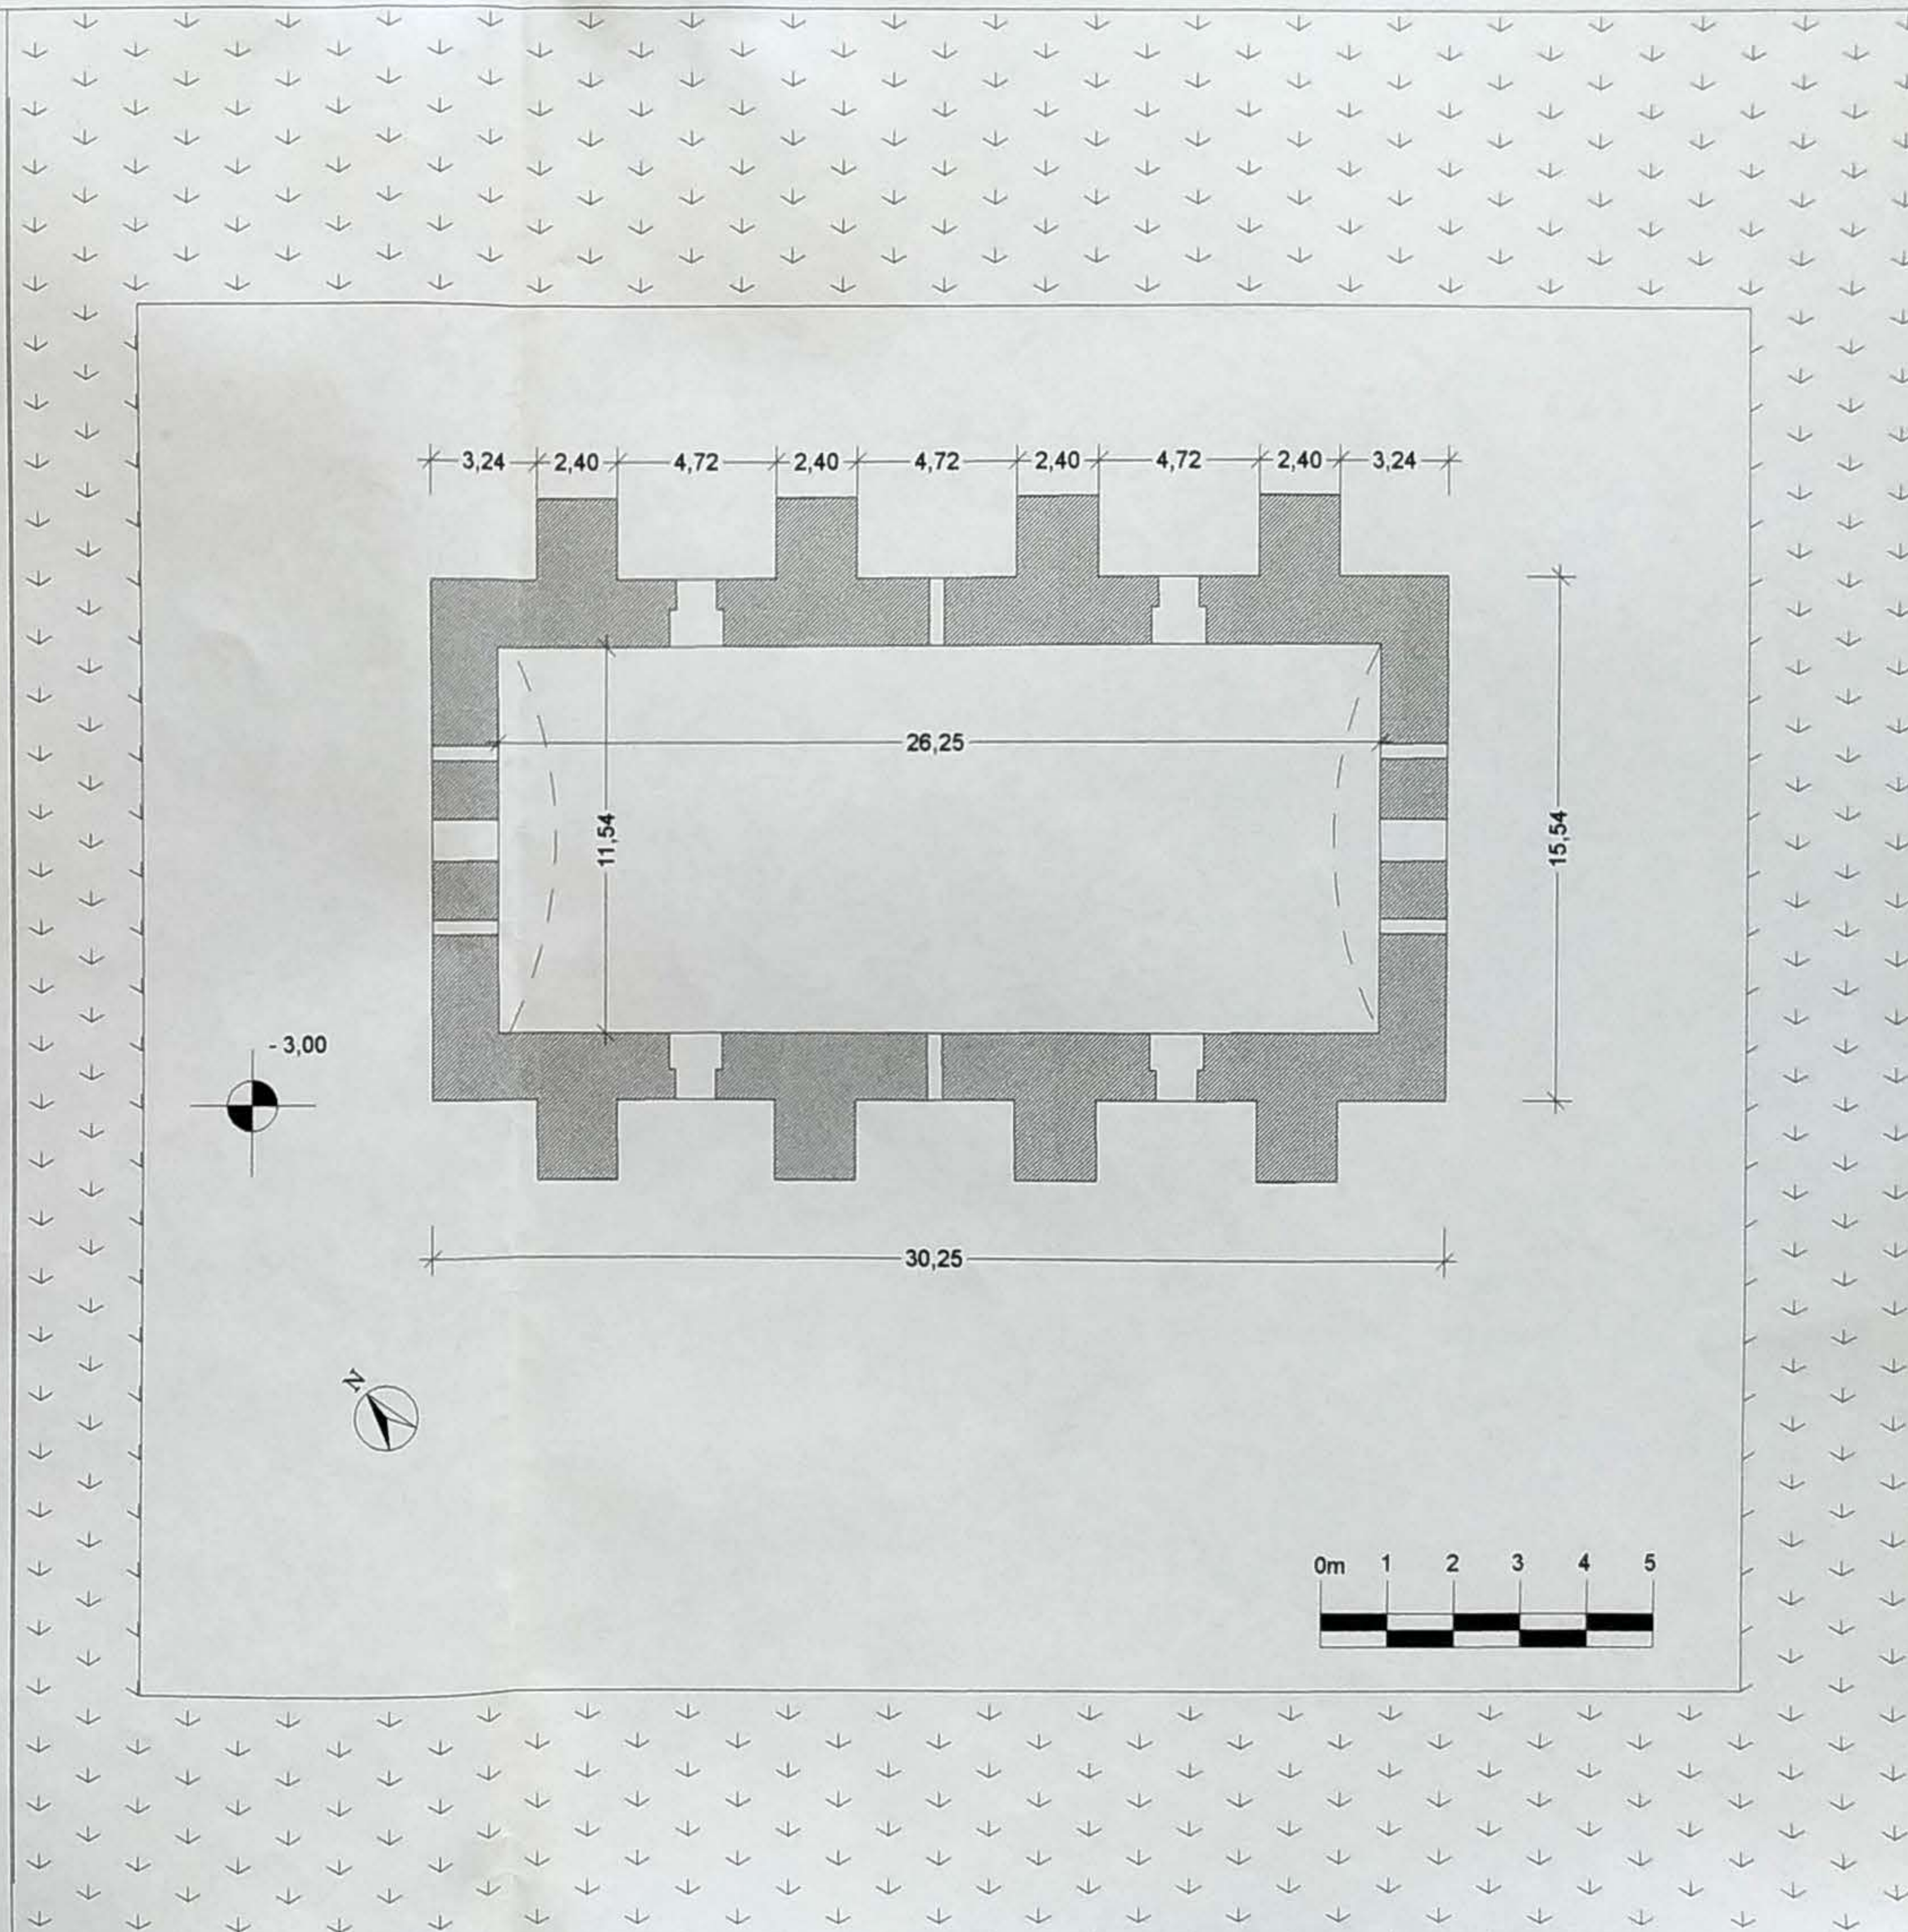

Ministero per i Beni e le Attività Culturali

Soprintendenza per i Beni
Architettonici e per il Paesaggio, per il
patrimonio Storico- Artistico e
Demoetnoantropologico
per le province di Caserta e Benevento

Redazione scheda "A/P" di precatalogo di un edificio
demaniale presso il comune di Capua (CE)

RILIEVO GRAFICO-TIPOLOGICO
Polveriera Olovares- via Gran Maestrato di San Lazzaro-
CAPUA-




Rilievo grafico e fotografico
eseguito dall'arch. Virginia Russo

ALLEGATO 2



TAVOLA 2: scala grafica 1:200

-PROSPETTO SUD-OVEST

-PROSPETTO NORD-EST

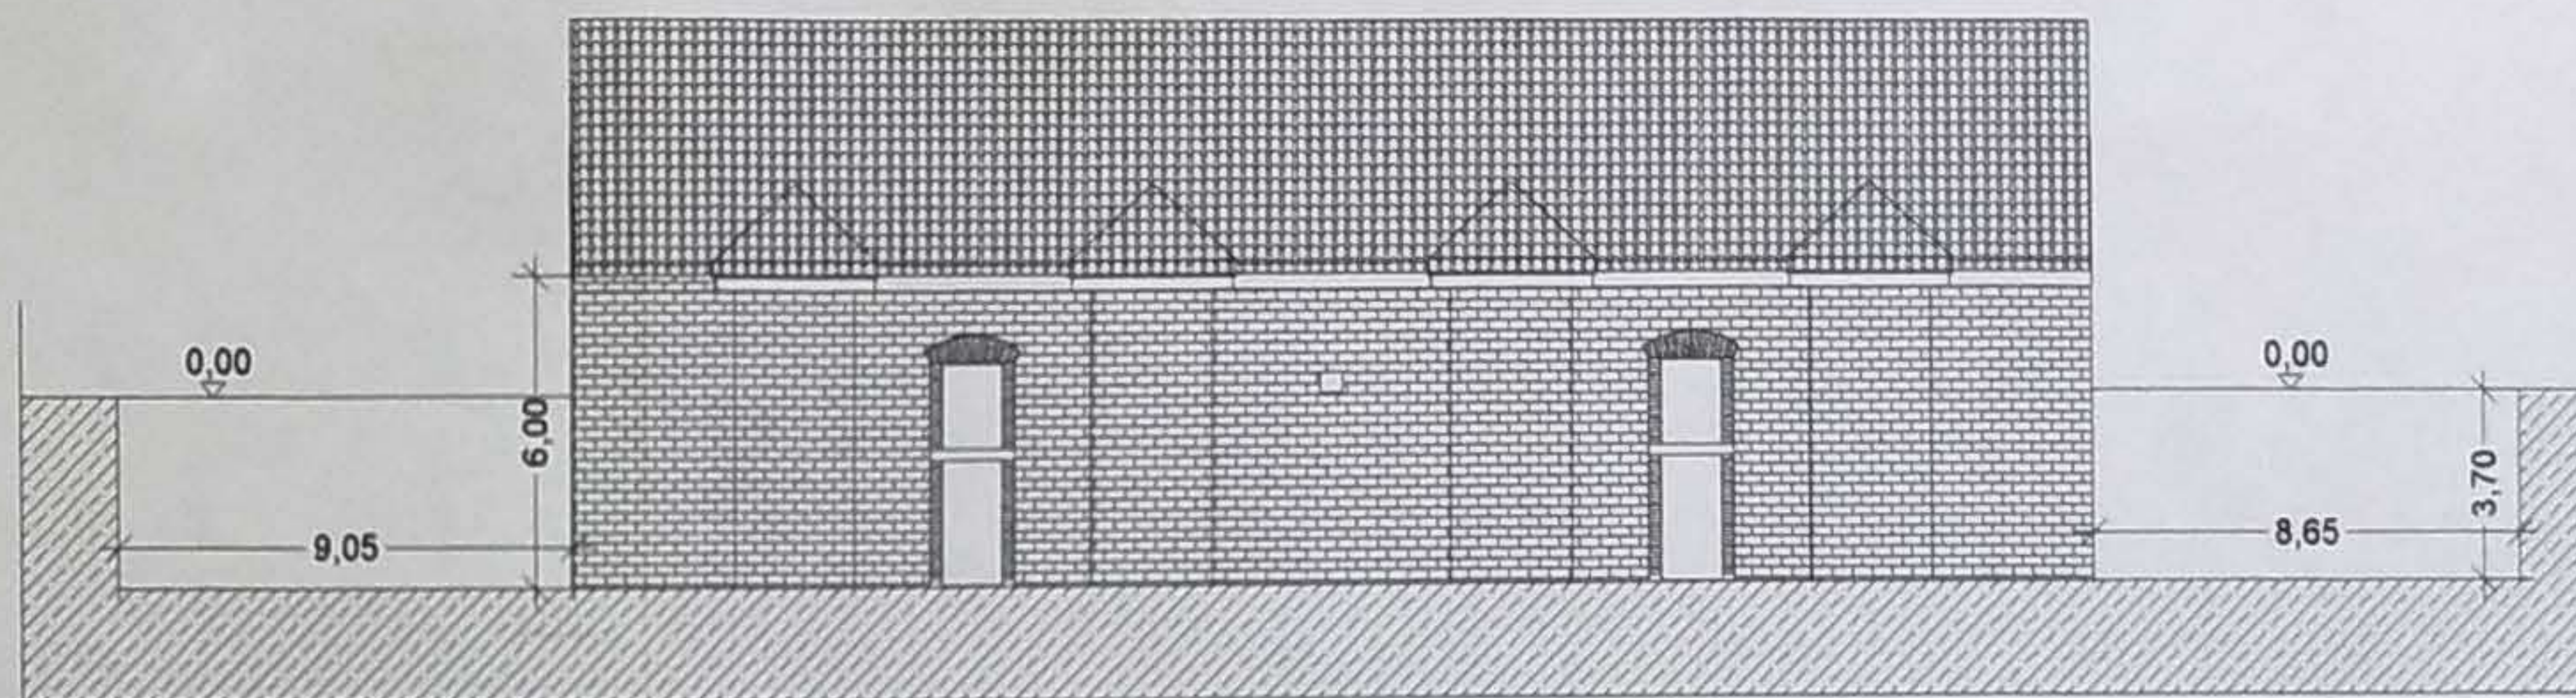

PROSPETTO SUD-OVEST

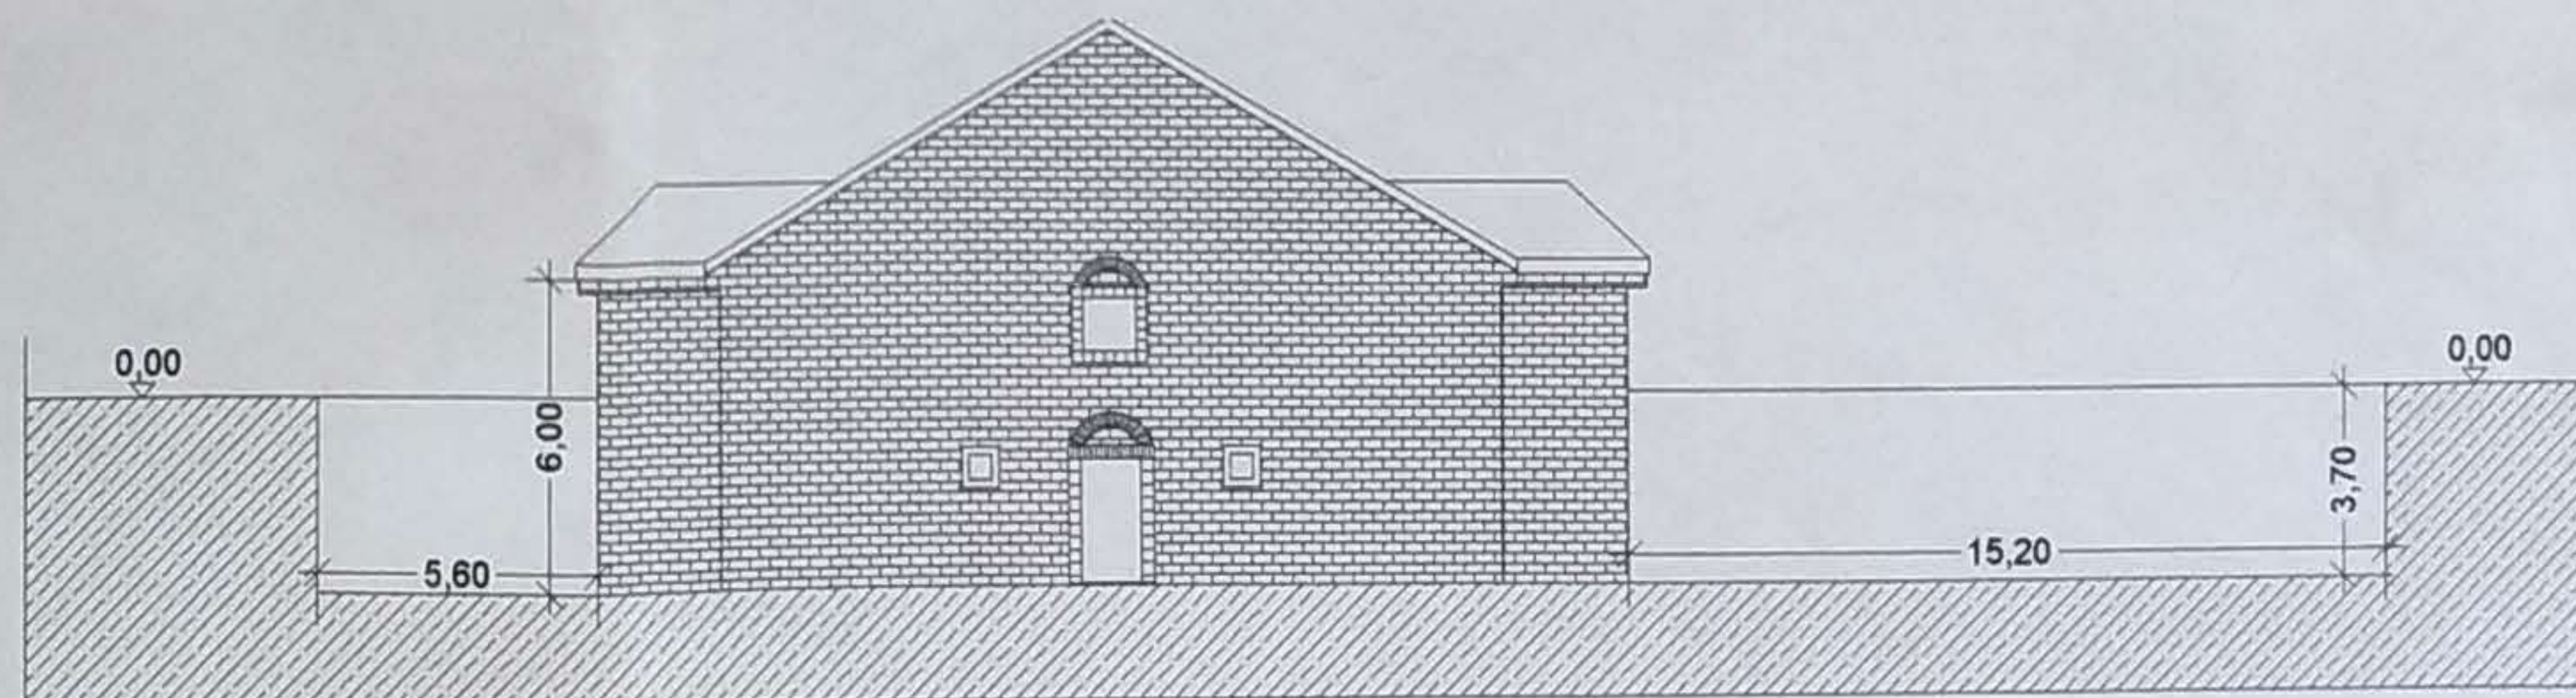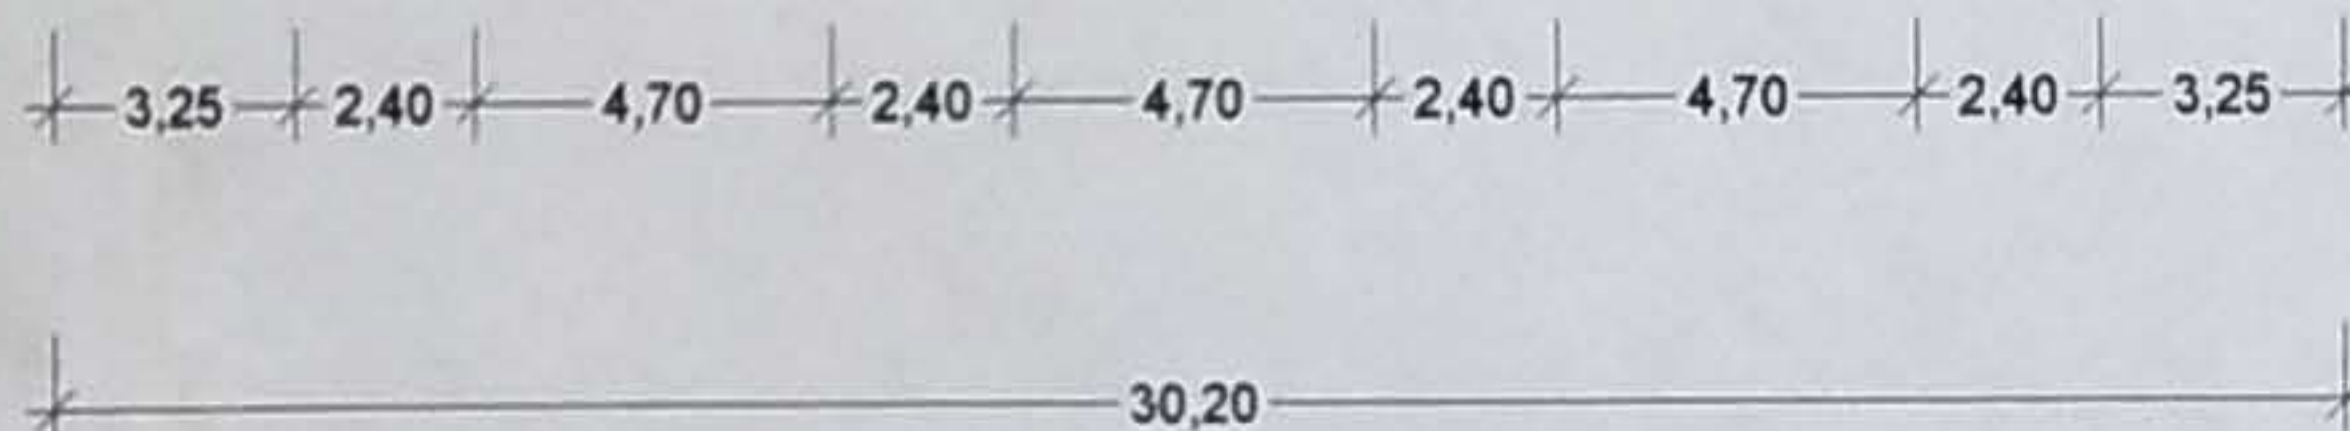

PROSPETTO NORD-OVEST

