



01/0 0045498

ITA:

S.B.A.A.P.

66.

PIEMONTE

Ø

PROVINCIA E COMUNE: AT - MONCALVO

LUOGO: via Cissello n. 83 (+ RAM)

OGGETTO: PALAZZO CISSELLO

CATASTO: F° 14, all. A, (agg. 1967); partt. 144, B

CRONOLOGIA: XVIII(1766-1796); XIX(1826); XX

AUTORE: ?

DEST. ORIGINARIA: Orfanotrofio

USO ATTUALE: asilo infantile

PROPRIETA': Ente: COMUNE DI MONCALVO

VINCOLI LEGGI DI TUTELA:
P.R.G. E ALTRI:TIPOLOGIA EDILIZIA - CARATTERI COSTRUTTIVI N° dei piani: (pendio trasv.);
liv. continui; 2 - 3PIANTA: di testata; a "L"; manica doppia; cortile; terrazzo;
chiesa privata.

COPERTURE: tetto a falde; orditura lignea; manto in coppi.

VOLTE o SOLAI: volte a padiglione; padiglione unghiate; botte; in
mattoni intonacati; voltini su putrelle; solai piani.

SCALE: 1 interna; 1 rampa; fra muri.

TECNICHE MURARIE: muratura in mattoni e malta.

PAVIMENTI: piastrelle in graniglia.

DECORAZIONI ESTERNE: cornici; timpani; frontone.

DECORAZIONI INTERNE: solo nella chiesa: capitelli, lesene; balaustre

ARREDAMENTI:

STRUTTURE SOTTERRANEE: 1 p.s.: cantina; fondaz. non accertabili.

DESCRIZIONE:

(5605237) Roma, 1975 - Ist. Poligr. Stato - S. (c. 400.000)

1) Edificio con pianta a "L"; manica doppia, a due piani f.t. verso via Cissello, e a 3P f.t. verso il cortile interno.

Adiacente all'asilo, ex orfanotrofio, sul fianco Ovest, vi é la chiesa privata, collegata direttamente con i locali dell'asilo per mezzo dell'ex sacrestia, ora adibita a sala giochi bimbi.

L'interno é suddiviso in ampi locali, tra loro disimpegnati, ed hanno accesso dal corridoio. Le volte del P.T. sono a padiglione in mattoni intonacati; l'ex sacrestia presenta volta a padiglione unghiate intonacata; il dormitorio é decorato con lesene sulle quali poggiano due volte a vela parallele, in mattoni intonacati. Il vano scala presenta volte a botte. Ai piani superiori vi sono voltini in mattoni su putrelle inferro (alcuni di questi sono in precarie condizioni statiche). I pavimenti sono in graniglia, talvolta ricoperti con quadrelle di gomma.

I piani sono collegati da una scala ad una rampa in pietra, compresa fra muri.

Al piano del cortile interno, verso valle, pavimentato in battuto di cemento, si affaccia un salone tamponato verso cortile da ampie vetrate; presenta solaio piano con soprastante terrazzo accessibile. Al salone si accede per mezzo di una scala interna ad una rampa, composta da pochi gradini in lastre di pietra.

Cantina al piano sotterraneo con volte a botte in mattoni a vista.

La chiesa, con accesso indipendente verso via Cissello, presenta pianta ellittica, con corretti negli angoli; volta a bacino in mattoni intonacati. L'interno é decorato con lesene dipinte a finto marmo e capitelli corinzi; sui quali poggia una cornice mistilinea, aggettante, intonacata (piano d'imposta della volta). Il presbiterio é separato dalla sala con una balaustre e rialzato da que- (segue all. n. 5)

XVIII (1766): "... eravi già colà una cappella privata quando, per testamento rogato Manacorda sotto li 14 Dicembre 1766 il chirurgò Tommaso Francesco Cissello... di Moncalvo legò tutto il suo patrimonio, acciocché dopo la morte sua e della moglie vi si erigesse un Ospizio o Ritiro di Orfane originarie di Moncalvo... era quella la stessa casa ov'egli dimorava..." (BIBL.1, 98-99).

(1796): viene aperto il provvido Istituto. (BIBL.2, 66)

XIX (1826) : la chiesa viene ultimata. (BIBL.1, 99)

(1890): "... vi é un solo altare, la cui icona rappresenta il mistero dell'annunciazione di Maria Vergine, che ne é il titolare. Sopra la porta vi é una tribuna che serve di cantoria, dove si vede ancora un piccolo organo vecchio che, non servendo più a nulla, é stato negli ultimi anni sostituito da un armonium. Ci sono ai lati dei quadri abbastanza stimabili: di essi ve n'ha uno che rappresenta Gesù sepolto, un altro la di lui flagellazione, un terzo molto bello l'Addolorata. Le pareti interne sono marmoreggiate in scagliola..." (BIBL. 1, 100)

SISTEMA URBANO: Quartiere urbano di espansione settecentesca, ancora compreso nella cinta muraria.
Il sistema viario ricalca quello preesistente, ottenuto dalla pianificazione del secolo XIX.

RAPPORTI AMBIENTALI: LDC + VIA ASILO

Il fabbricato prospetta sulla via ed é in posizione di testata (la planimetria catastale é errata e non riporta buona parte delle vie secondarie) nell'isolato compreso fra le vie sopraindicate. Sulle vie si affacciano edifici coevi, che però hanno subito trasformazioni nel corso degli ultimi due secoli.

ISCRIZIONI - LAPIDI - STEMMI - GRAFFITI:

Non si hanno date o notizie precise circa gli interventi eseguiti.

XX (1962): vengono sostituiti gli originari pavimenti in ammattonato con riquadri di marmo nella chiesa; viene inoltre rifatta la volta.

(1970): il fabbricato viene adattato per ospitare una scuola per handicappati. Questa dura solo cinque anni.

(1980): ulteriori ristrutturazioni ed adeguamenti igienici per installarvi l'asilo infantile.

BIBLIOGRAFIA:

- 1) C. LUPANO, Moncalvo sacra, Moncalvo 1899
- 2) AA.VV., Moncalvo, arte e storia, Moncalvo 1971

STATO DI CONSERVAZIONE	DATA DI RILEVAMENTO <i>Giugno 1990</i>						DATA DI RILEVAMENTO						DATA DI RILEVAMENTO						OSSERVAZIONI:
	O	B	M	C	P	R	O	B	M	C	P	R	O	B	M	C	P	R	
STRUTTURE SOTTERRANEE																			
STRUTTURE MURARIE			●																
COPERTURE			●																
SOLAI				●															
VOLTE E SOFFITTI			●		●														
PAVIMENTI			●																
DECORAZIONI			●																
PARAMENTI			●																
INTONACI INT.		●																	
INFISSI			●																

ALLEGATI:	
ESTRATTO MAPPA CATASTALE:	all. n. 1
FOTOGRAFIE:	all. n. 2, 3
DISEGNI E RILIEVI:	
MAPPE:	
DOCUMENTI VARI:	all. n. 5
RELAZIONI TECNICHE:	


RIFERIMENTI ALLE FONTI DOCUMENTARIE:
FOTOGRAFIE:
MAPPE - RILIEVI - STAMPE: all. n. 4 (mappa 1837)
ARCHIVI: Nell'archivio comunale, in fase di catalogazione, non sono stati reperiti documenti.

RIFERIMENTI ALTRE SCHEDE (CSU; MA; RA; OA; SM; D;.....):

COMPILATORE DELLA SCHEDA:
arch. Giannamaria VILLATA

Giannamaria Villata

VISTO DEL SOPRINTENDENTE:

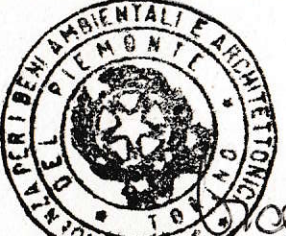

Cravelli

REVISIONI:

DATA: GIUGNO 1990

A

N. CATALOGO GENERALE

N. CATALOGO INTERNAZIONALE

MINISTERO PER I BENI CULTURALI E AMBIENTALI
DIREZ. GEN. DELLE ANTICHITÀ E BELLE ARTI

REGIONE

010 0045498

ITA:

SOPRINTENDENZA B.A.A.

66

PIEMONTE

ALLEGATO N.1.....


AT - MONCALVO

ASILO INFANTILE

Estratto mappa N.C.E.U.

Foglio XIV, allegato A, partt. 144, B

scala 1 : 2000

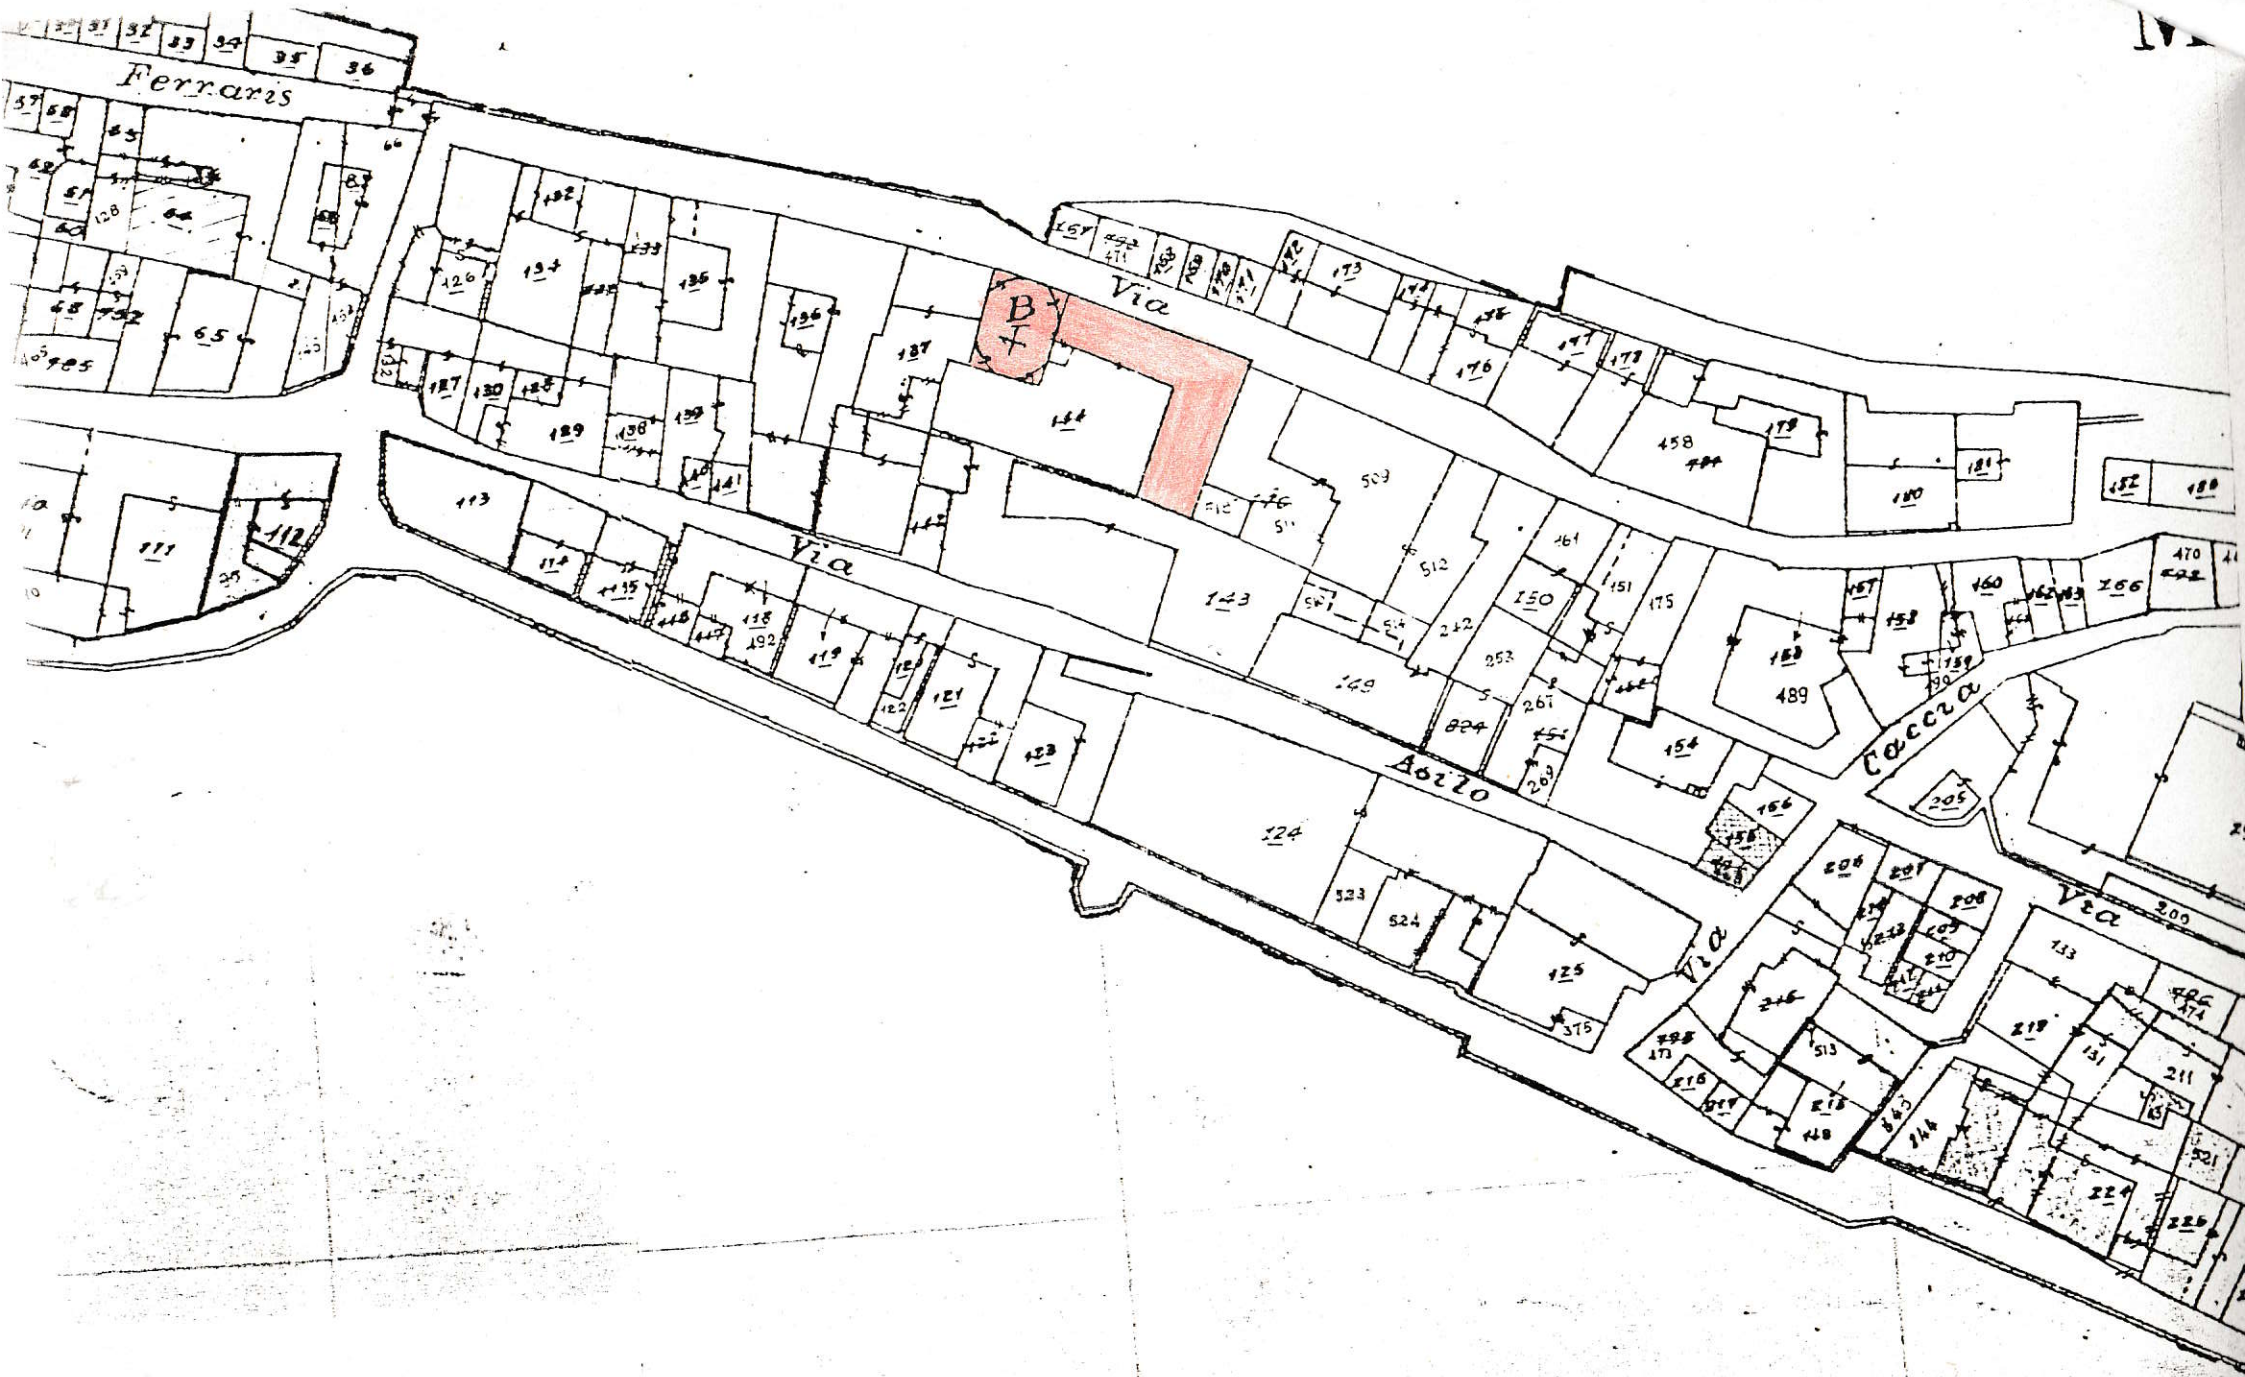

N. CATALOGO INTERNAZIONALE

N. CATALOGO GENERALE

ITA:

01/00045498

ATTI - MONCALVO

ALLEGATO N.2.....


ASTIO INFANTILE: prospetto verso via Cissello



A	N. CATALOGO GENERALE 01/00045498	N. CATALOGO INTERNAZIONALE	MINISTERO PER I BENI CULTURALI E AMBIENTALI DIREZ. GEN. DELLE ANTICHITÀ E BELLE ARTI	REGIONE
		ITA:	SOPRINTENDENZA B.A.A. 66	PIEMONTE
	ALLEGATO N. 3 AT - MONCALVO			


ASILO INFANTILE:prospetto verso via Cissello



A	N. CATALOGO GENERALE	N. CATALOGO INTERNAZIONALE		MINISTERO PER I BENI CULTURALI E AMBIENTALI DIREZ. GEN. DELLE ANTICHITÀ E BELLE ARTI	REGIONE	A
01/00045498	ITA:	SOPRINTENDENZA B.A.A.	66	PIEMONTE	Ø	
ALLEGATO N. 4	AT - MONCALVO	ASTILO INFANTILE				

Archivio comunale di Moncalvo:
 "Pianta della città di Moncalvo"
 1837



A	N. CATALOGO GENERALE	N. CATALOGO INTERNAZIONALE		MINISTERO PER I BENI CULTURALI E AMBIENTALI DIREZ. GEN. DELLE ANTICHITÀ E BELLE ARTI	REGIONE	N	
	01/0 0045498	ITA:		SOPRINTENDENZA B.A.A.	66	PIEMONTE	Ø
	ALLEGATO N. 5	AT - MONCALVO		ASILO INFANTILE			

segue DESCRIZIONE:

sta per mezzo di uno sealino in marmo. Vi é un solo altare; in fondo alla sala, sopra la porta, vi era la cantoria; pavimenti in marmo. Attualmente la chiesa é in disuso.

2) Configurazione volumetrica articolata; sia l'asilo, che la chiesa sono sorte su una preesistenza. Struttura portante in muratura di mattoni e malta.

3) La facciata principale verso via Cissello é intonacata, delimitata agli angoli e separata dalla contigua facciata della chiesa con lesene. Centrato in essa vi é l'ingresso all'asilo, delimitato da cornice e timpano, e costituito da un portoncino a due battenti in legno, con architrave in pietra, sormontato da lunetta in ferro battuto. Il primo piano presenta un filare di finestre tutte delimitate da cornici e comprese nella specchiatura creata dalle lesene e dalla cornice superiore. Anche l'ingresso alla chiesa é centrato nella sua parete, la quale é divisa orizzontalmente da una cornicé. Su di essa poggiano tre finestre, sempre delimitate da cornici. Tutta la facciata termina con una cornice sottogronda a "guscio".

Il prospetto Est é liscio, intonacato e presenta aperture rettangolari di recente formazione, dettate dagli adeguamenti alle vigenti normative igieniche.

Il prospetto verso cortile é liscio, intonacato, diviso da aperture regolari. Unica decorazione é l'ampia vetrata del P.T. con il soprastante terrazzo.