


1	MODELLO SCHEDA	2	ALLEGATO N.	B	MINISTERO PER I BENI CULTURALI E AMBIENTALI ISTITUTO CENTRALE PER IL CATALOGO E LA DOCUMENTAZIONE SOPRINTENDENZA AI BENI AMBIENTALI E ARCHITETTONICI DI FIRENZE E PISTOIA
	A		6		
	N. CATALOGO GENERALE				
	09/00172692				
A 3	N. CATALOGO INTERNAZIONALE				
4	ITA				

C	OGGETTO DELLA SCHEDA: FI-PRATO "VILLA LE SACCA"
	OGGETTO DELL' ALLEGATO: Pianta Pian Terreno
	SCALA 1:200

F	DATA 1979
	ALLEGATO ESEGUITO DA: R. Palagi SBAA-16

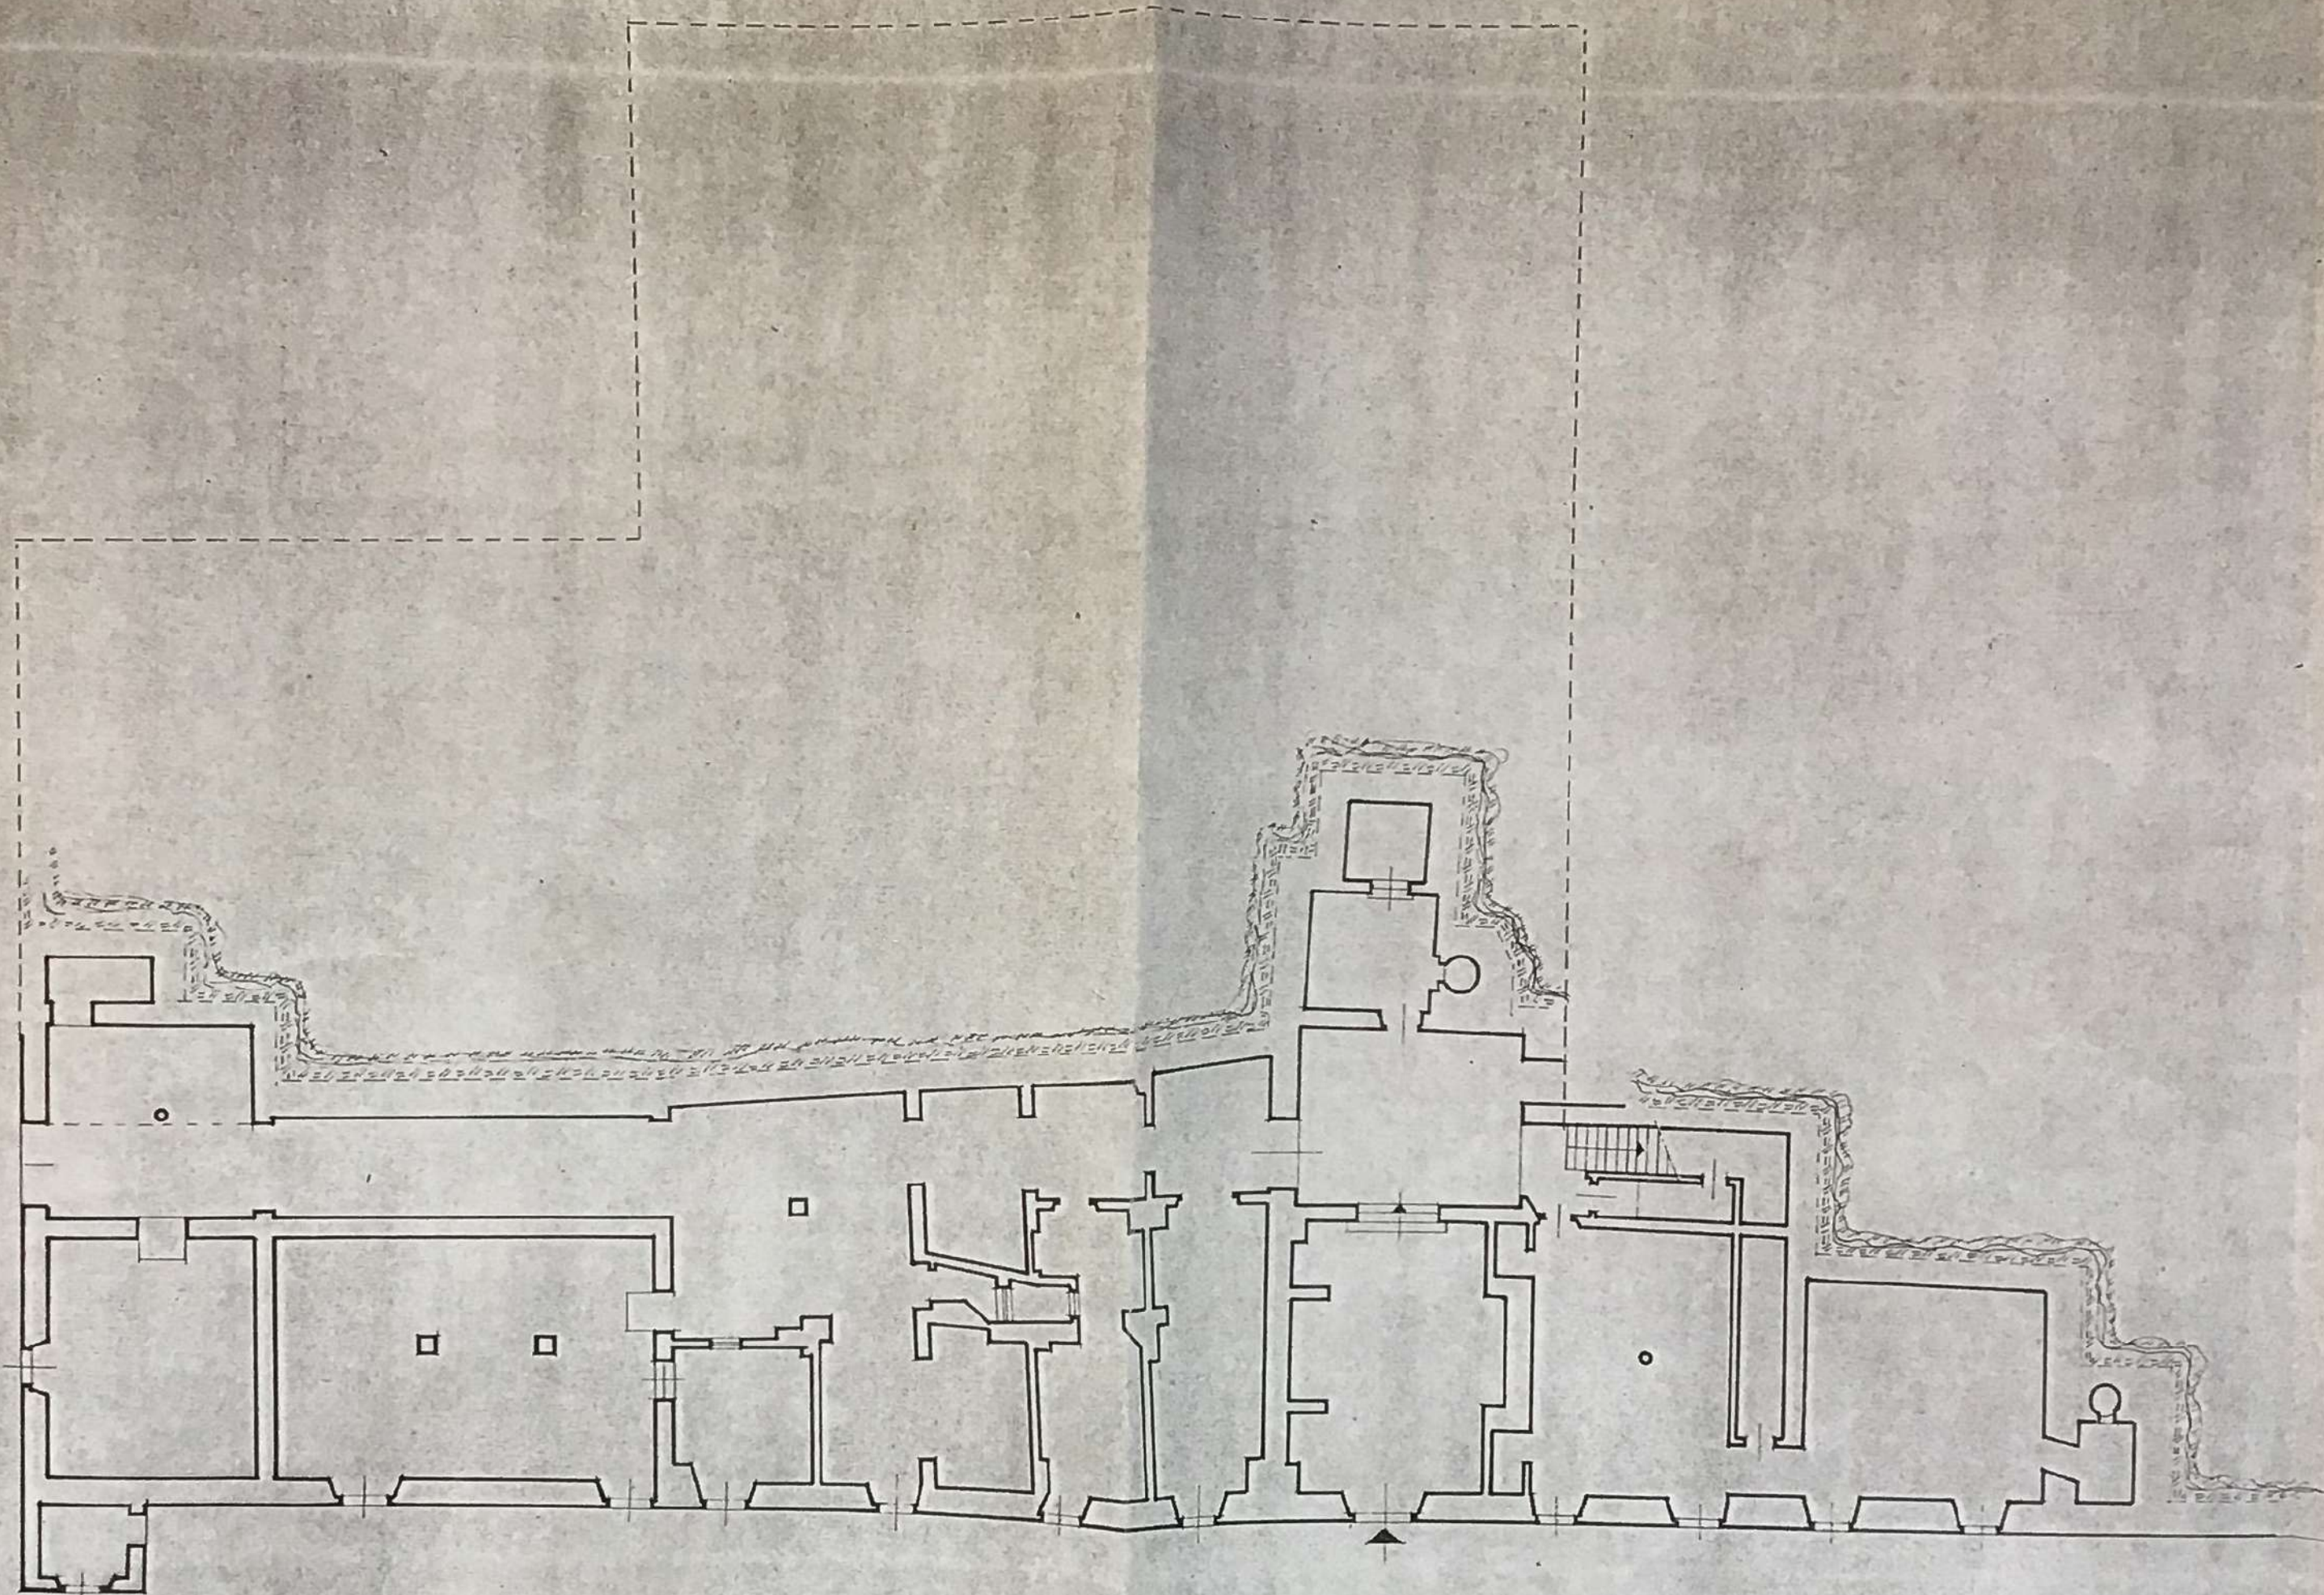

1	MODELLO SCHEDA	2	ALLEGATO N.
	A		7
3	N. CATALOGO GENERALE		
	09/00172692		
4	N. CATALOGO INTERNAZIONALE		
	ITA		

MINISTERO PER I BENI CULTURALI E AMBIENTALI
ISTITUTO CENTRALE PER IL CATALOGO
E LA DOCUMENTAZIONE


SOPRINTENDENZA AI BENI AMBIENTALI E
ARCHITETTONICI DI FIRENZE E PISTOIA

OGGETTO DELLA SCHEDA: FI-PRATO
"VILLA LE SACCA"

OGGETTO DELL'ALLEGATO: Pianta
Primo piano

SCALA 1200

DATA 1979
ALLEGATO ESEGUITO DA: R. Palagi - SBAA-16

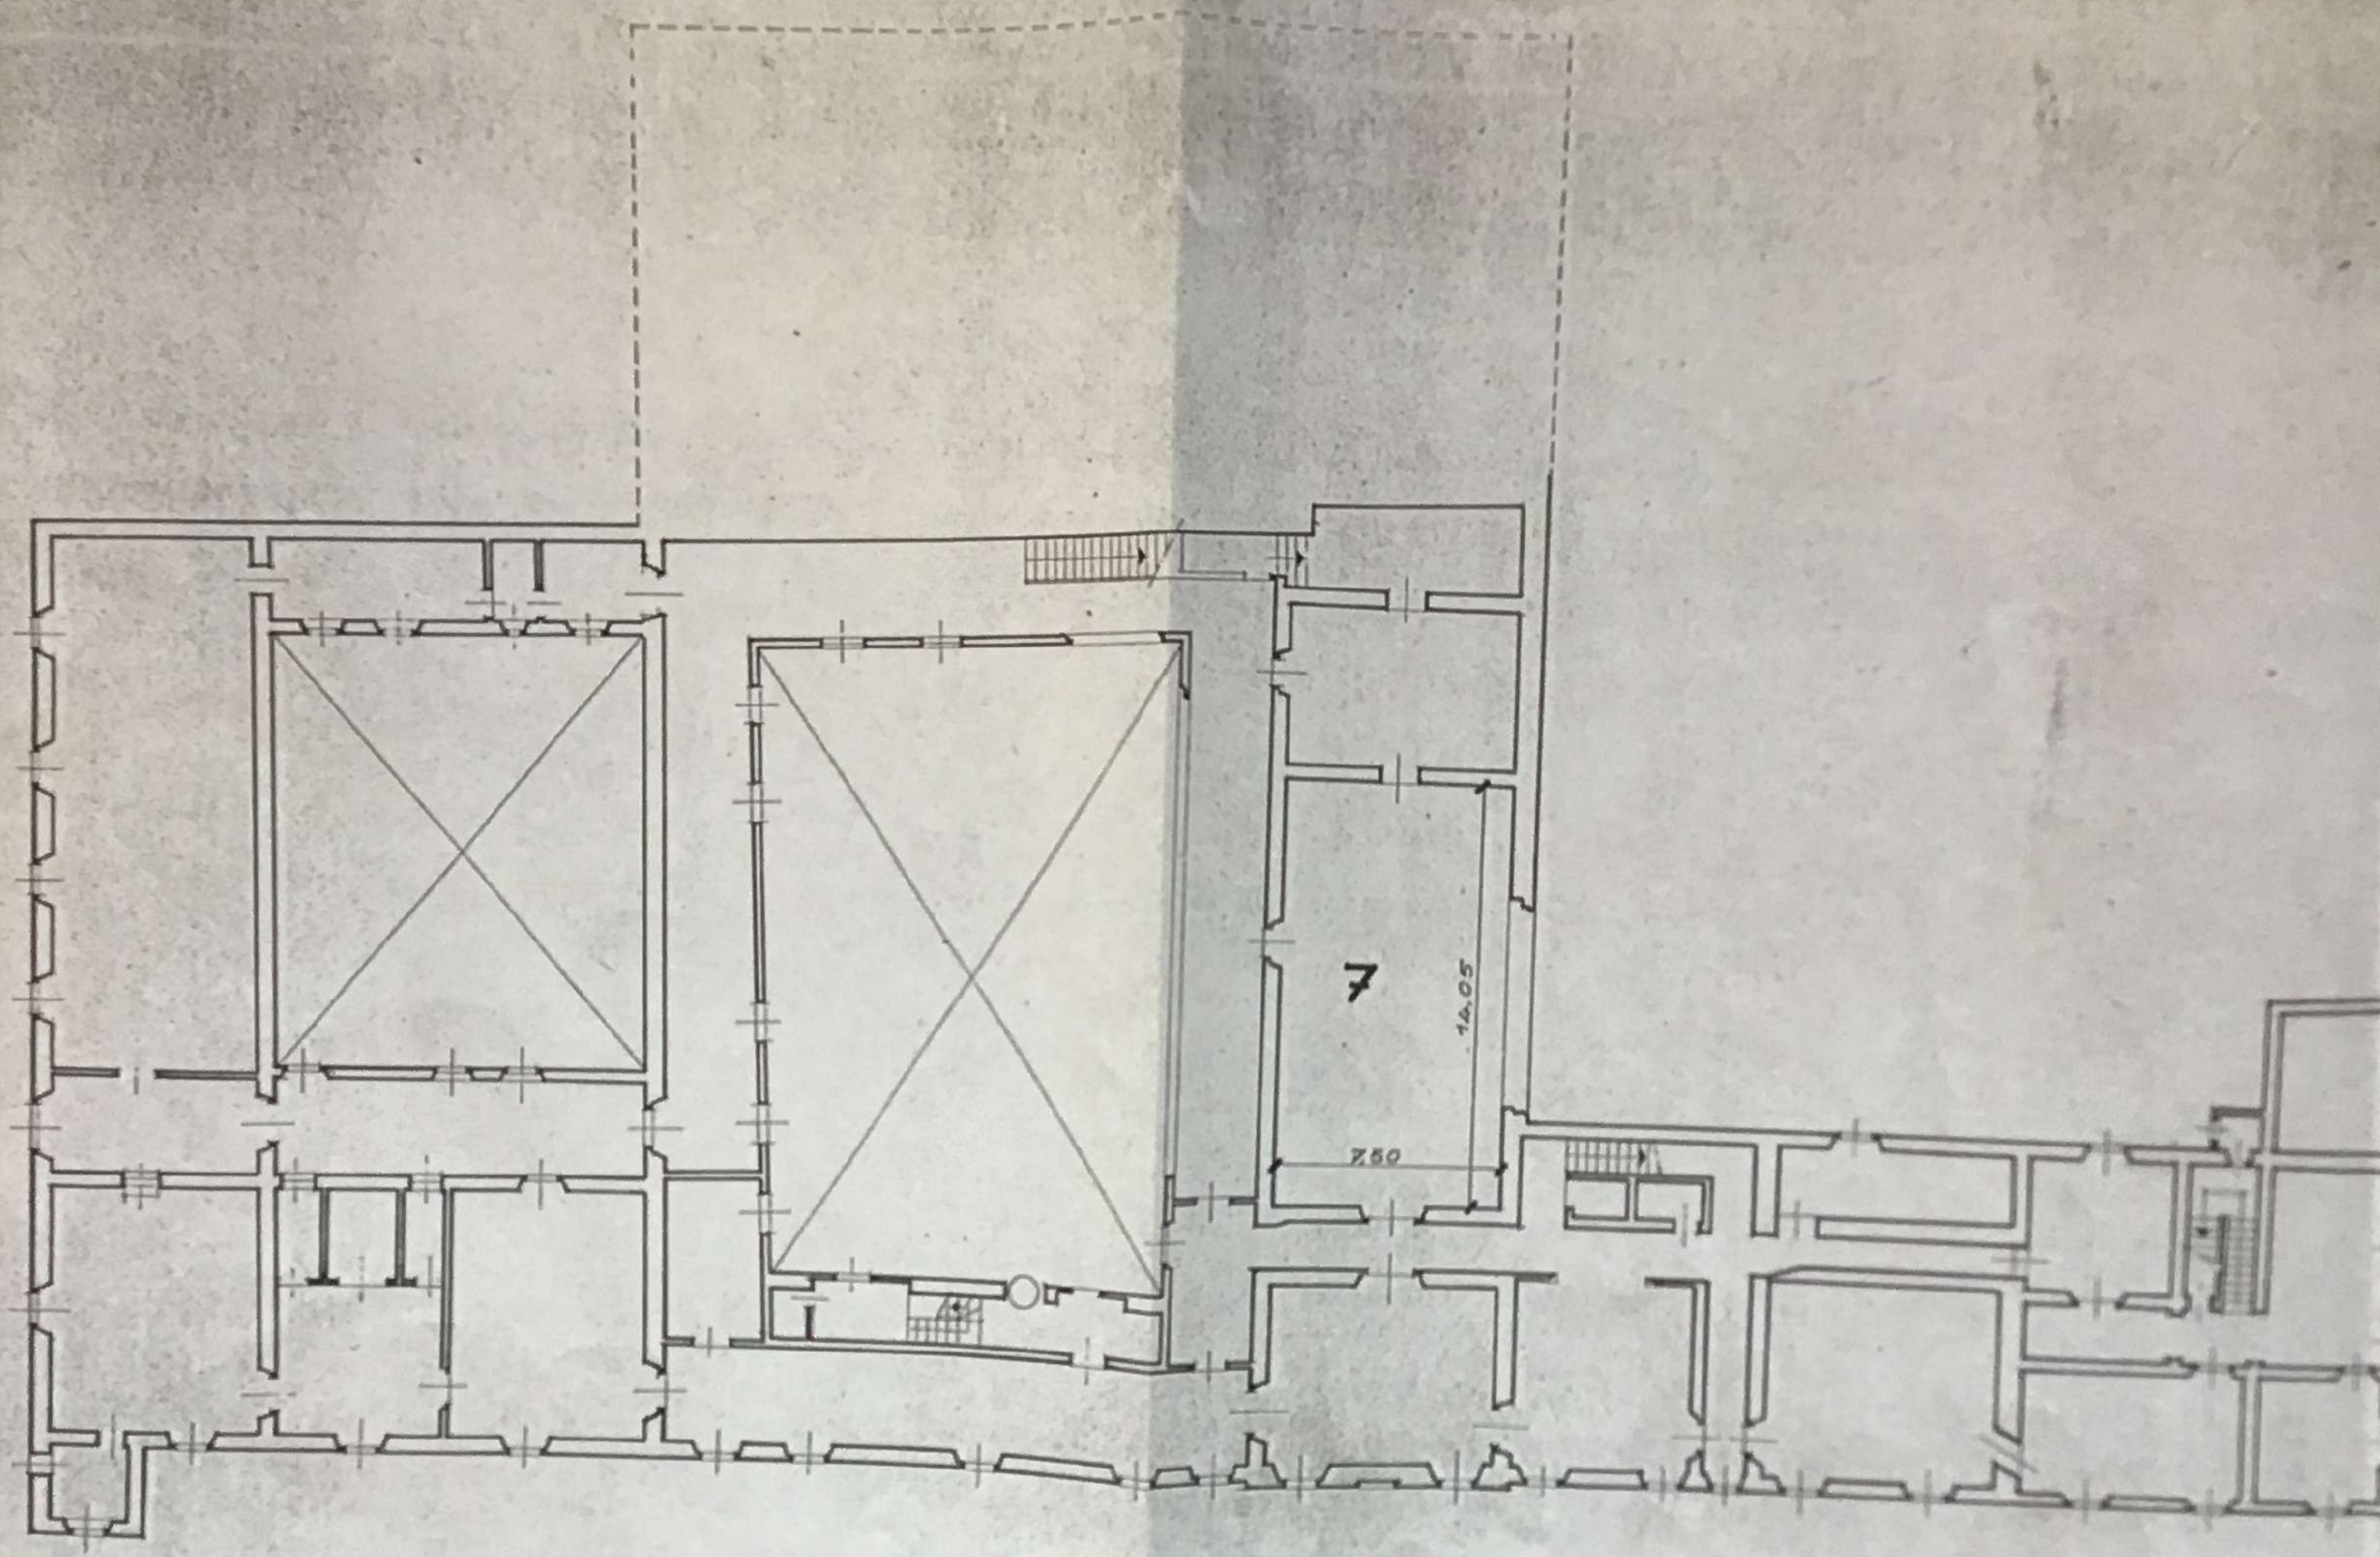

A	1	MODELLO SCHEDA	2	ALLEGATO N.
		A		8
	3	N. CATALOGO GENERALE		
		09/00172692		
	4	N. CATALOGO INTERNAZIONALE		
		ITA		

MINISTERO PER I BENI CULTURALI E AMBIENTALI
ISTITUTO CENTRALE PER IL CATALOGO
E LA DOCUMENTAZIONE


SOPRINTENDENZA AI BENI AMBIENTALI E
ARCHITETTONICI DI FIRENZE E PISTOIA

OGGETTO DELLA SCHEDA: FI-PRATO
"VILLA LE SACCA"

OGGETTO DELL' ALLEGATO: Pianta mezzanino fra I e II piano

SCALA 1:200


DATA 1979
ALLEGATO ESEGUITO DA: R. Palagi
SBAA-16

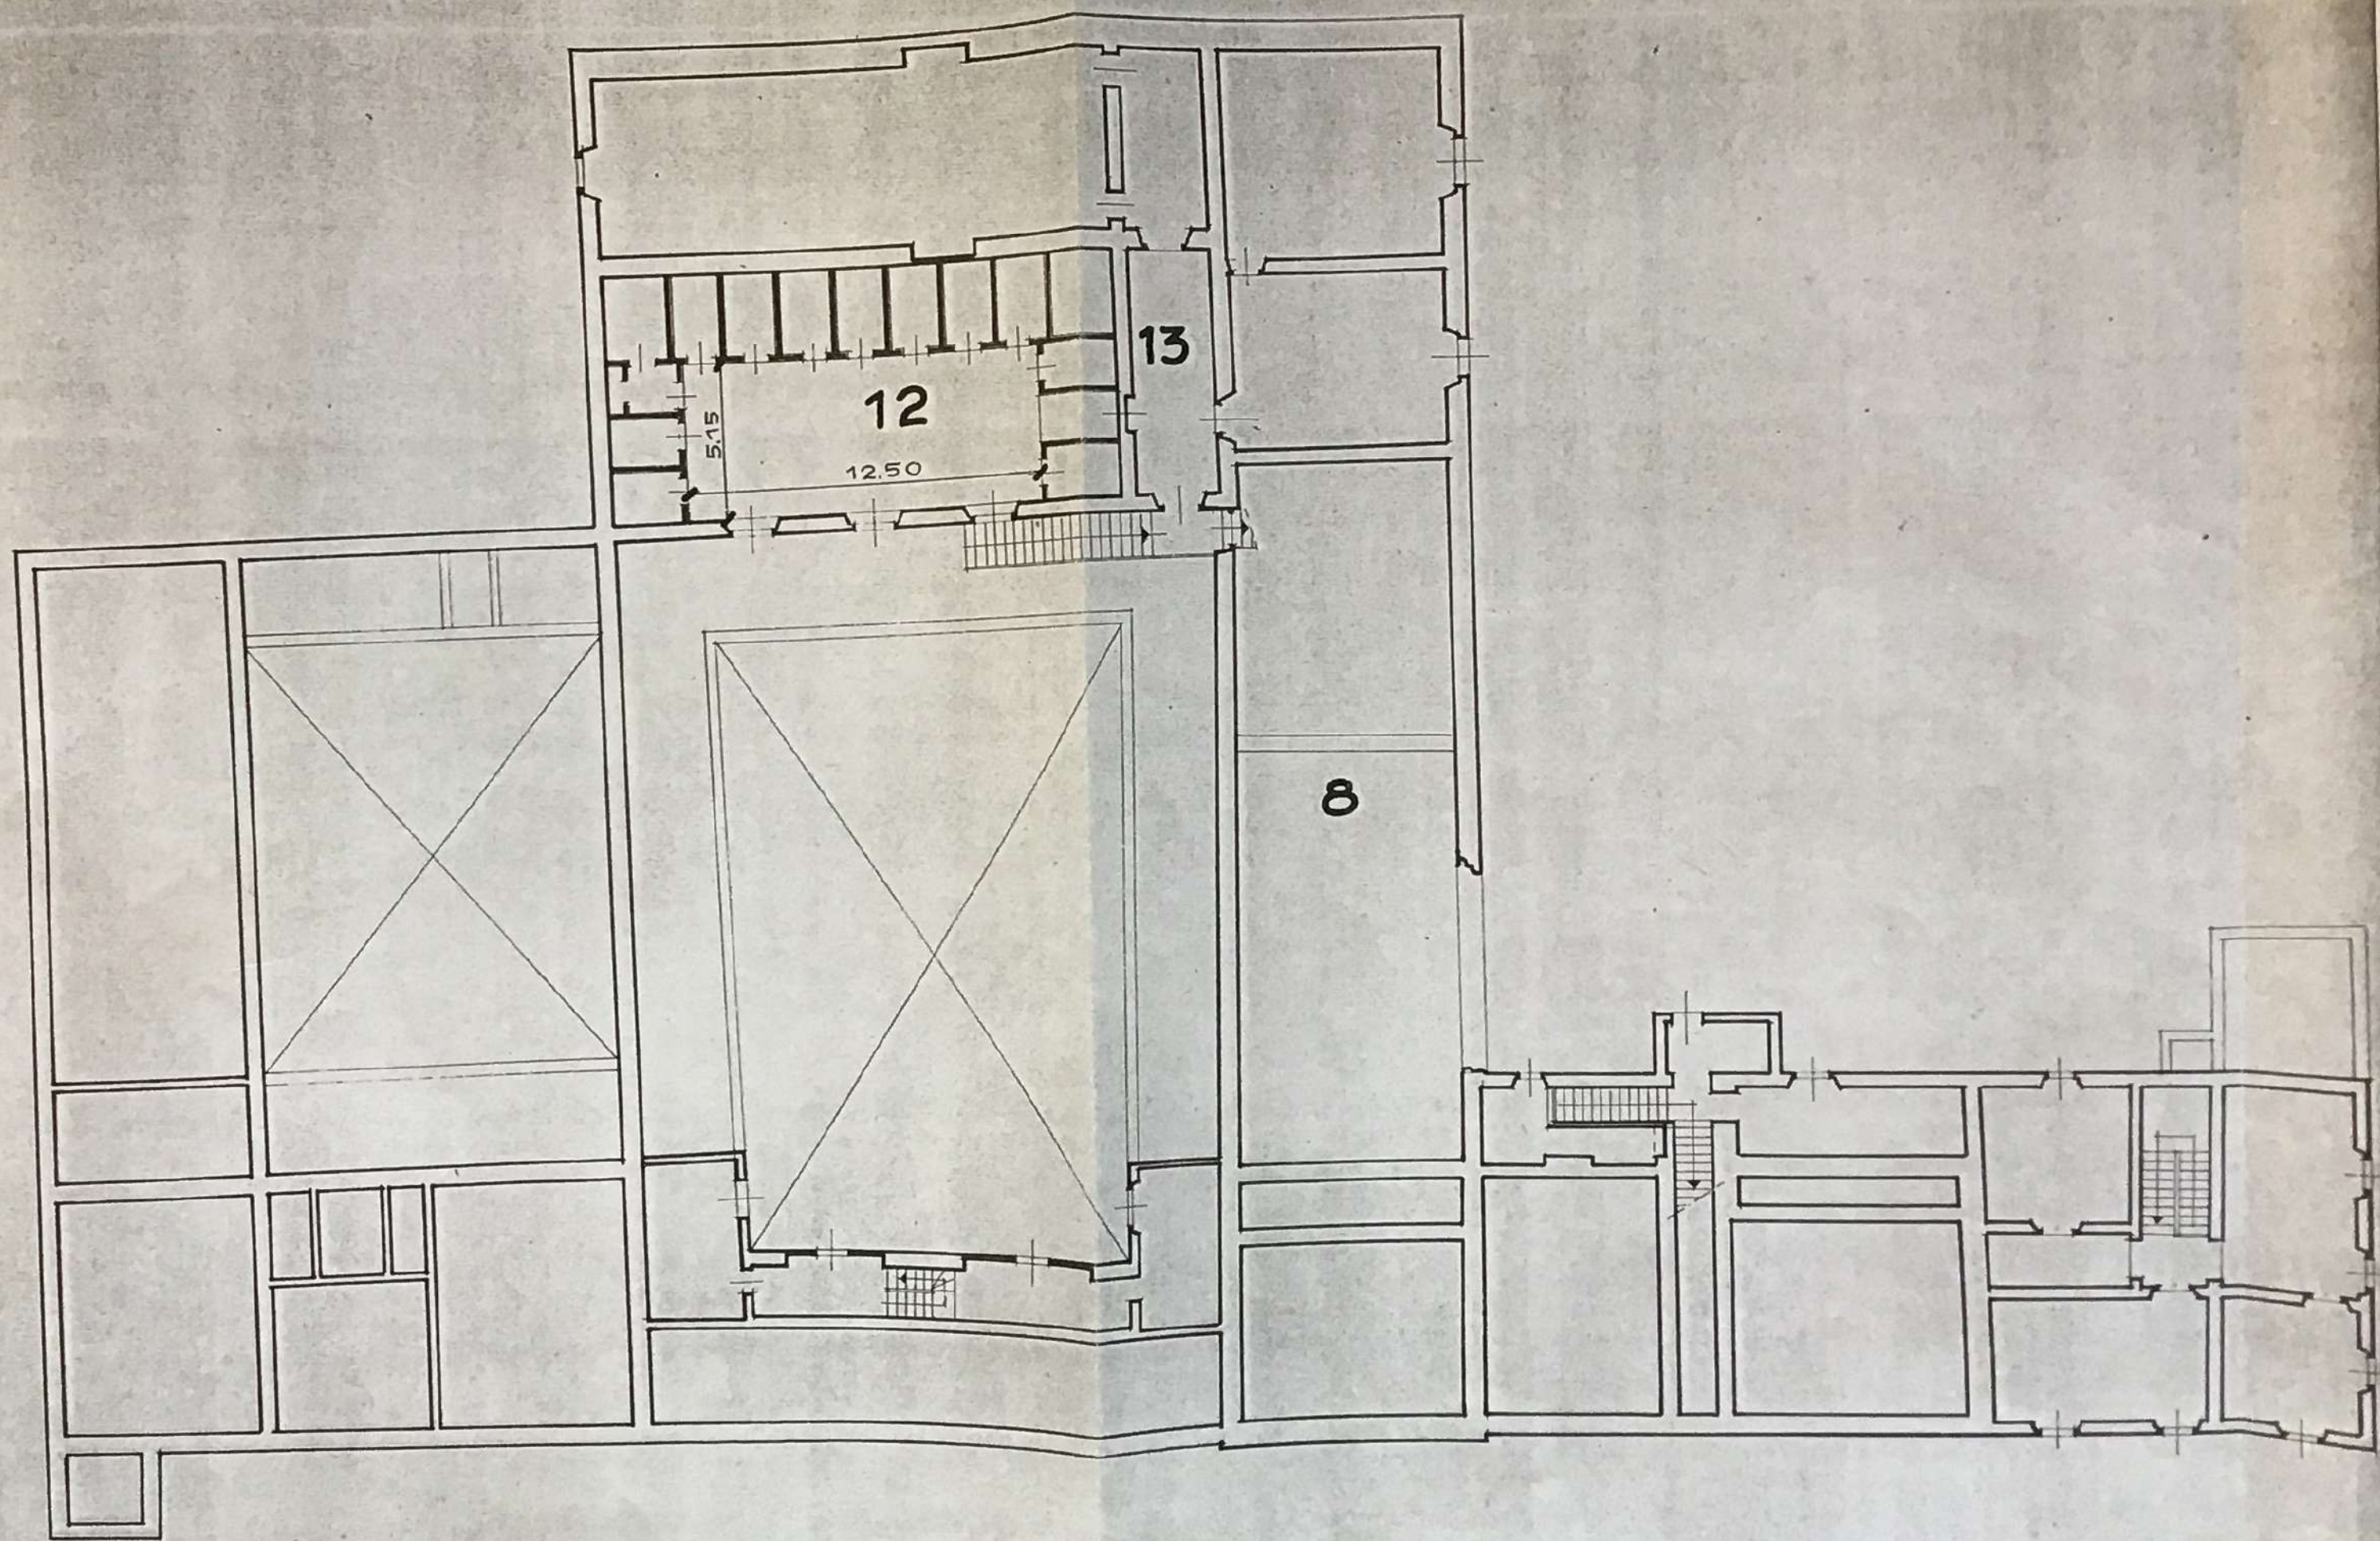

1	MODELLO SCHEDA	2	ALLEGATO N.	B	MINISTERO PER I BENI CULTURALI E AMBIENTALI ISTITUTO CENTRALE PER IL CATALOGO E LA DOCUMENTAZIONE SOPRINTENDENZA AI BENI AMBIENTALI E ARCHITETTONICI DI FIRENZE E PISTOIA
	A		9		
	N. CATALOGO GENERALE				
	09/00172692				
A 3	N. CATALOGO INTERNAZIONALE				
4	ITA				

C	OGGETTO DELLA SCHEDA: FI-PRATO "VILLA LE SACCA"	
	OGGETTO DELL' ALLEGATO: Pianta del II piano	SCALA 1: 200

F	DATA	1979
	ALLEGATO ESEGUITO DA:	R. Palagi
		SBAA-16

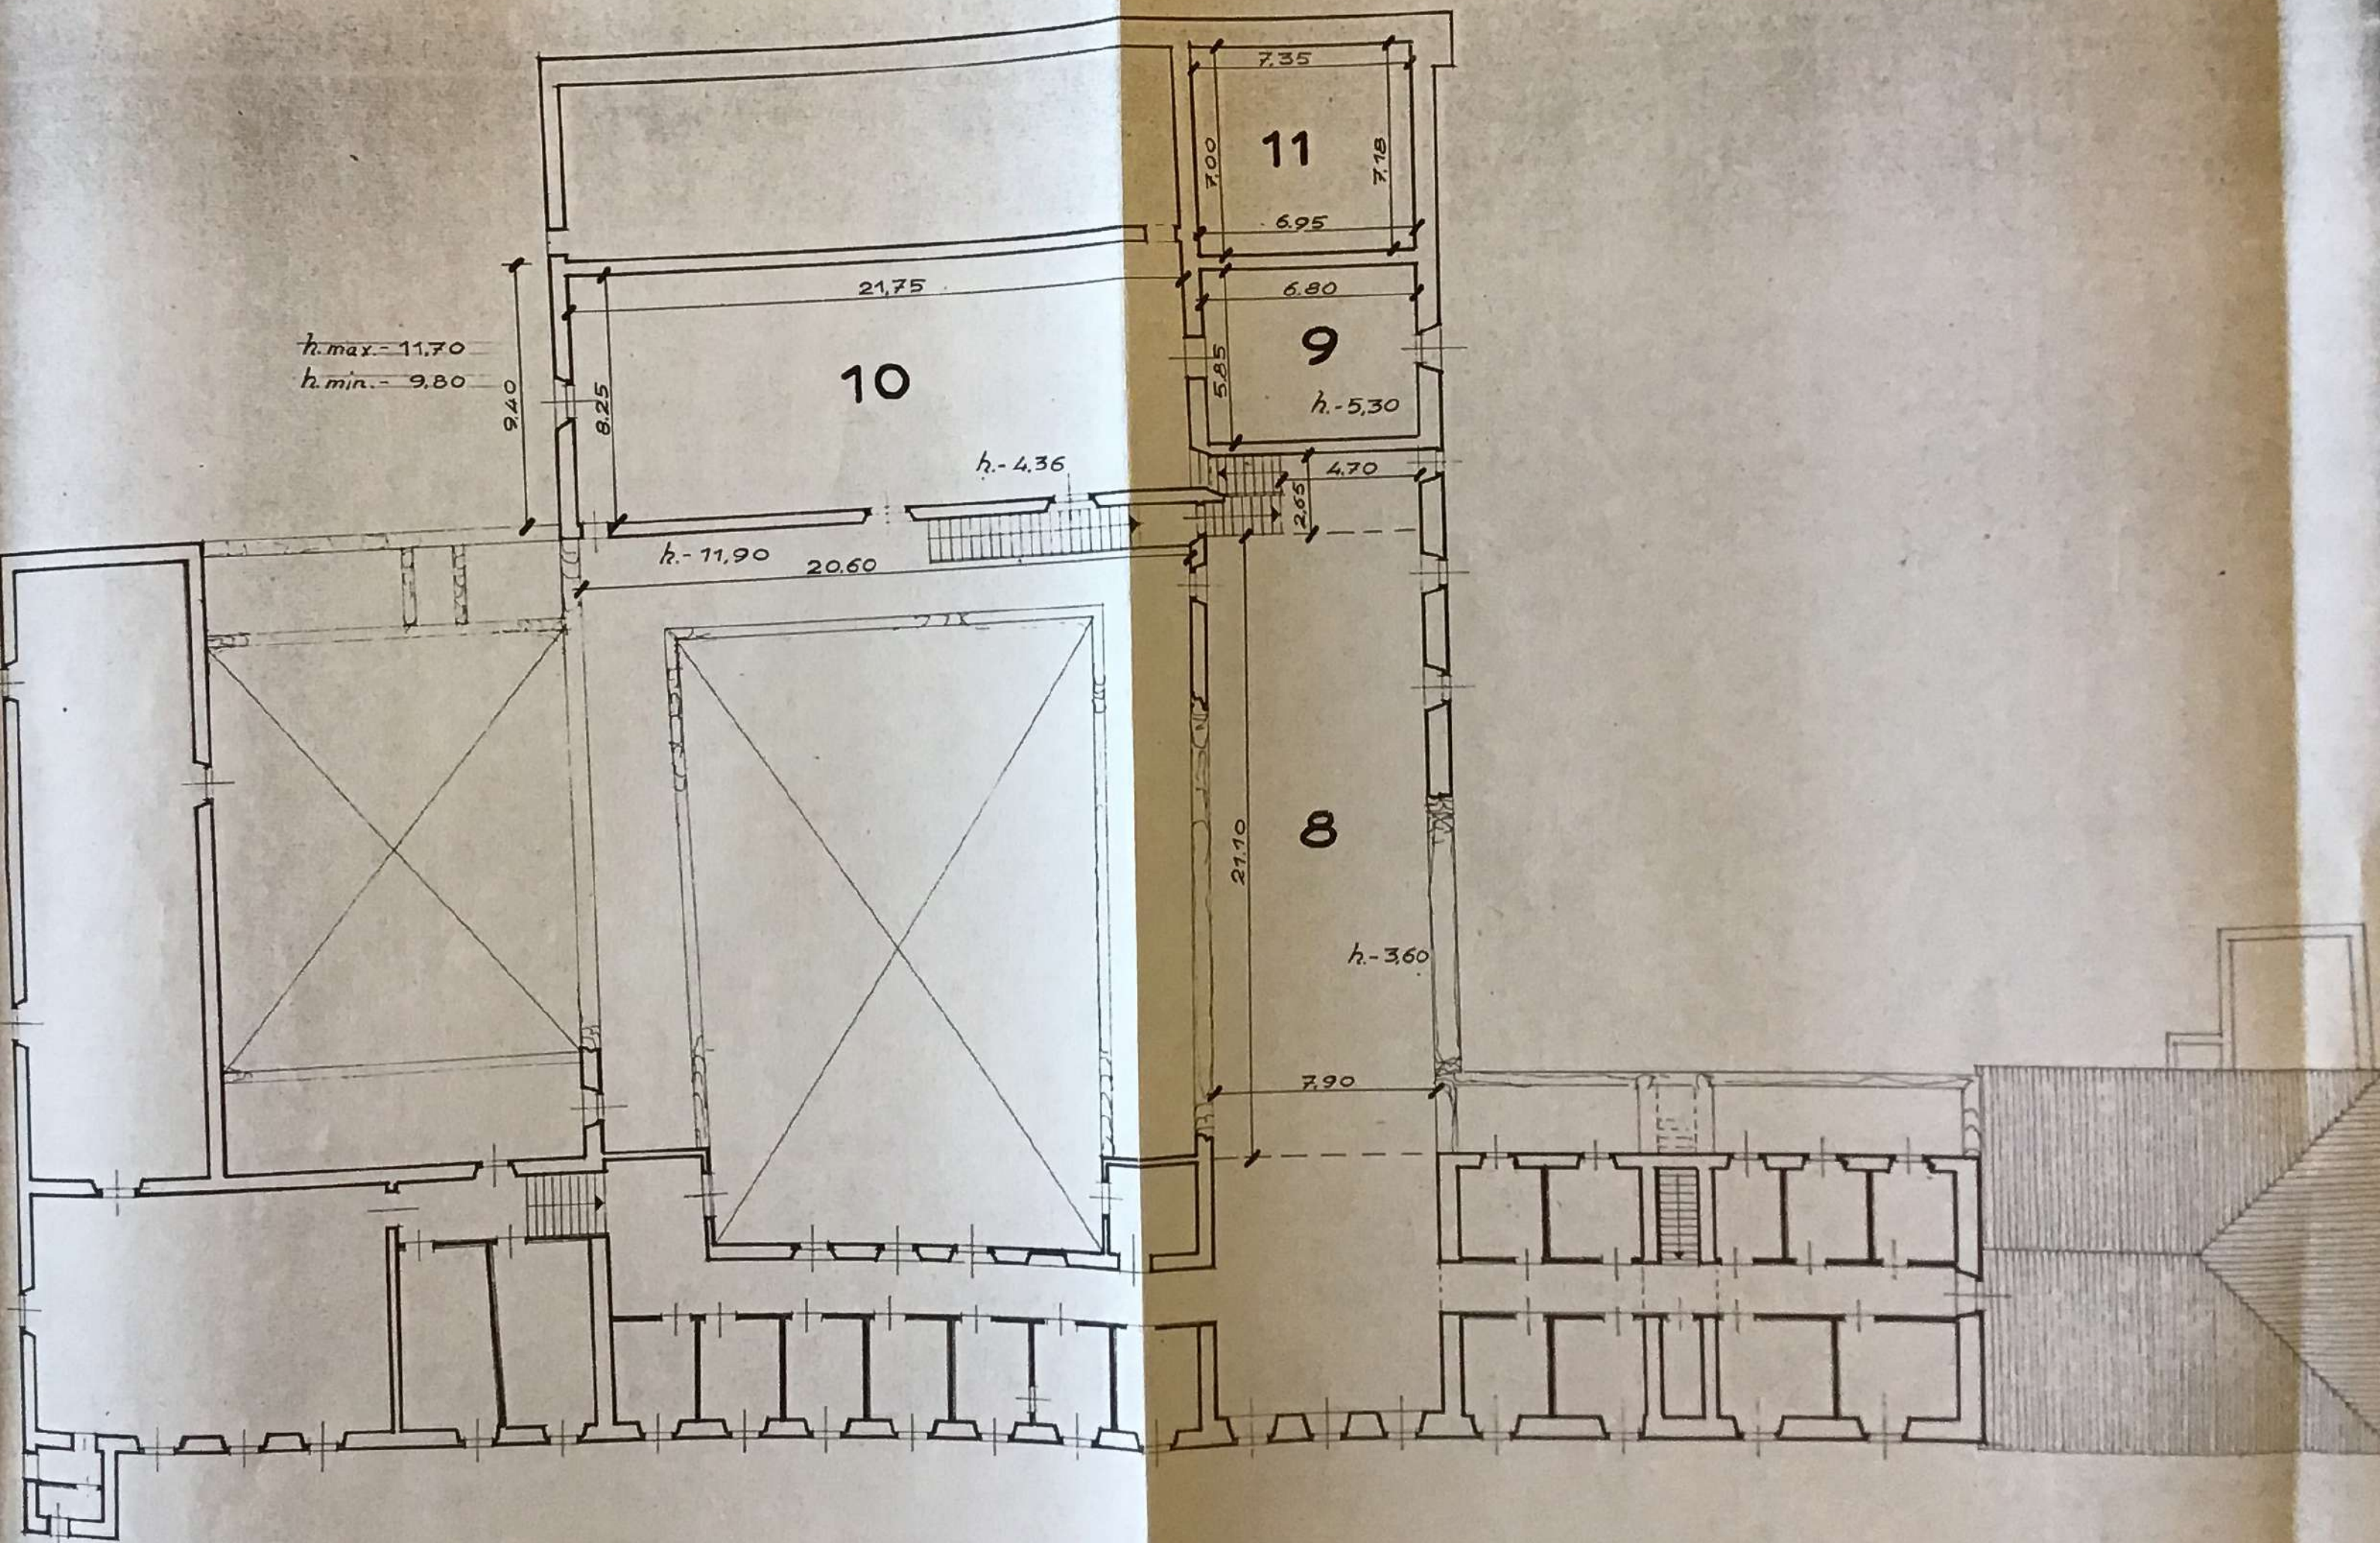

1	MODULO SCHEDA	2	ALLEGATO N°
	A		10
3	N° DI CATALOGO GENERALE		
	09/00172692		
4	N° DI CATALOGO INTERNAZIONALE		
	ITA		

MINISTERO PER I BENI CULTURALI E AMBIENTALI
ISTITUTO CENTRALE PER IL CATALOGO
E LA DOCUMENTAZIONE
B SOPRINTENDENZA AI BENI AMBIENTALI E ARCHITETTONICI
DI FIRENZE E PISTOIA

OGGETTO DELLA SCHEDA:

FI-PRATO - VILLA "LE SACCA"

OGGETTO DELL'ALLEGATO:

RILIEVO DELL'ALA EST DEL COMPLESSO

SCALA 1 : 2000

1 : 100

DATA: 1983-85

ALLEGATO ESEGUITO DA:

DISEGNI DI PROPRIETA' DELL'ISTITUTO NAZIONALE CICOGNINI DI PRATO

RILIEVO

*delle case poste sul lato EST
del complesso*

"LE SACCA"

PLANIMETRIA

SC. 1 : 2000


PIANTE

SC. 1 : 100

PRATO

proprietà

CONVITTO NAZIONALE CICOGNINI

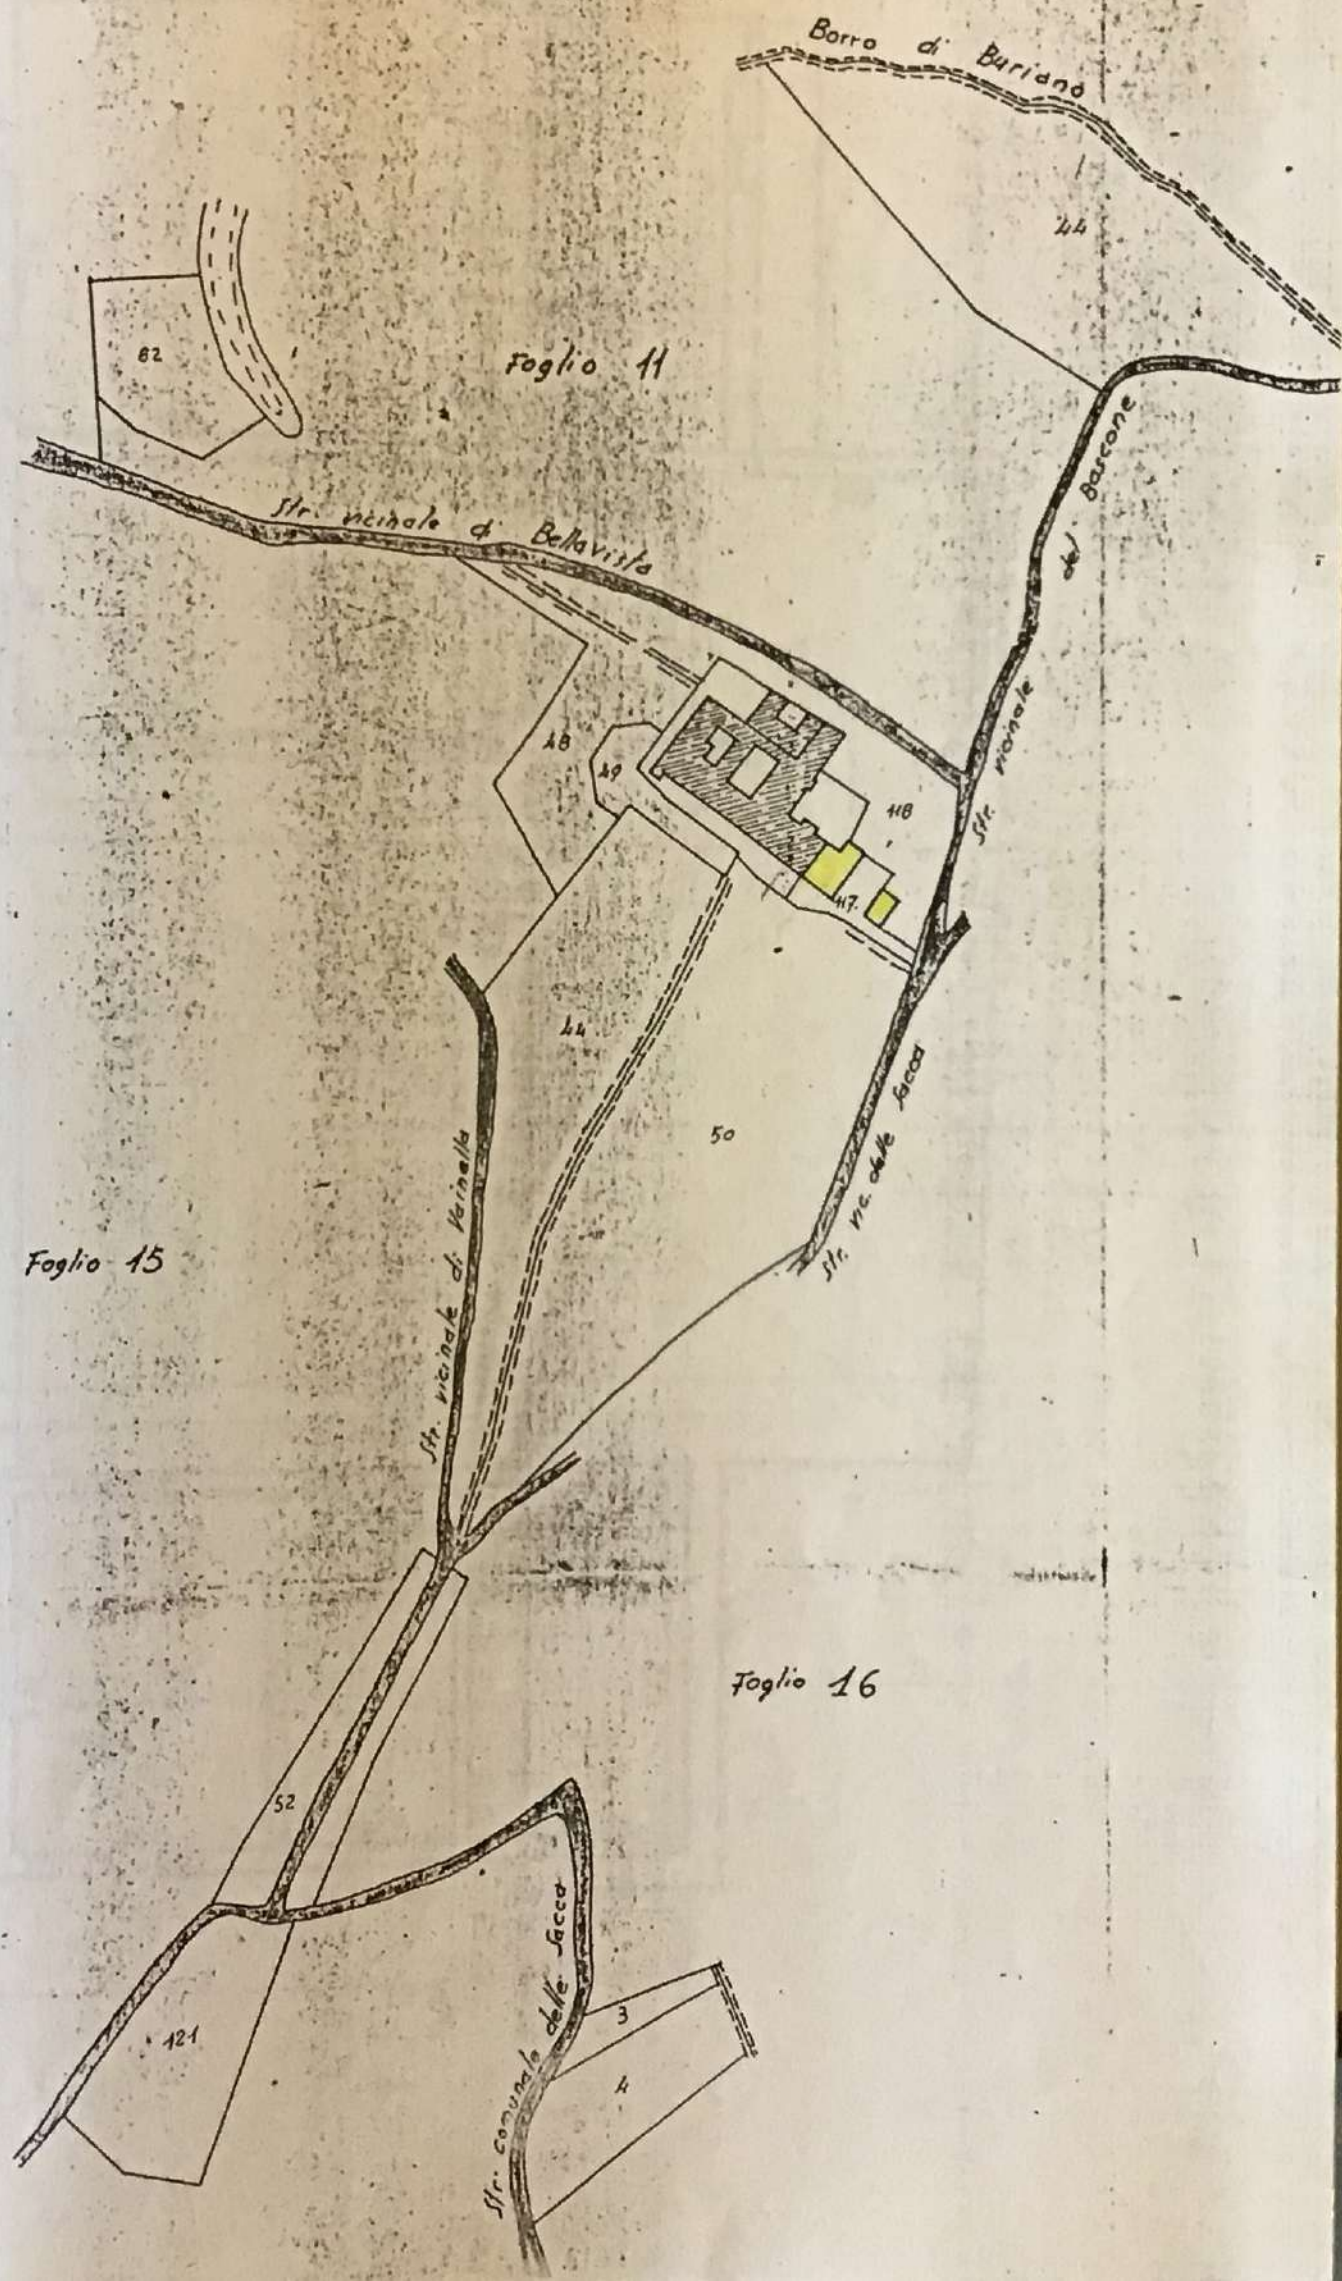



← alla via delle SACCA

VIOTTOLA DI ACCESSO

6.90



12.25

12.50

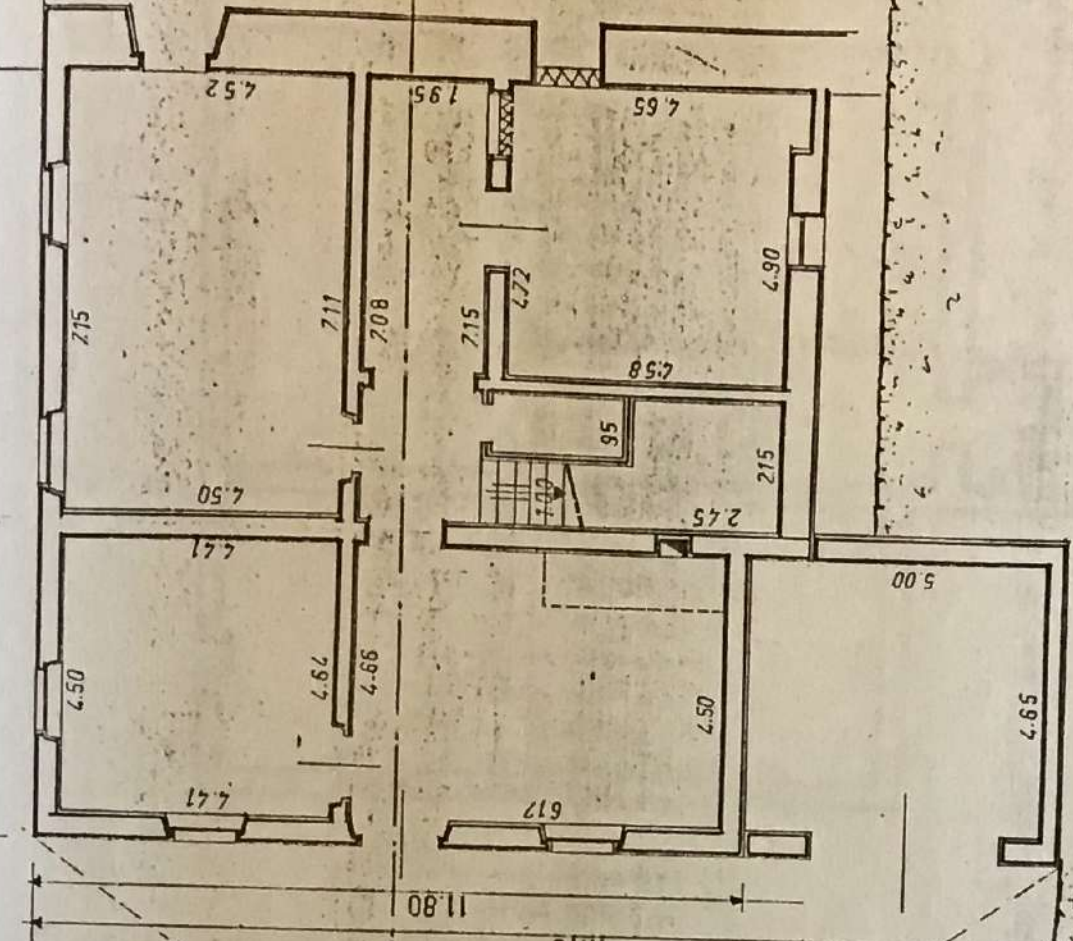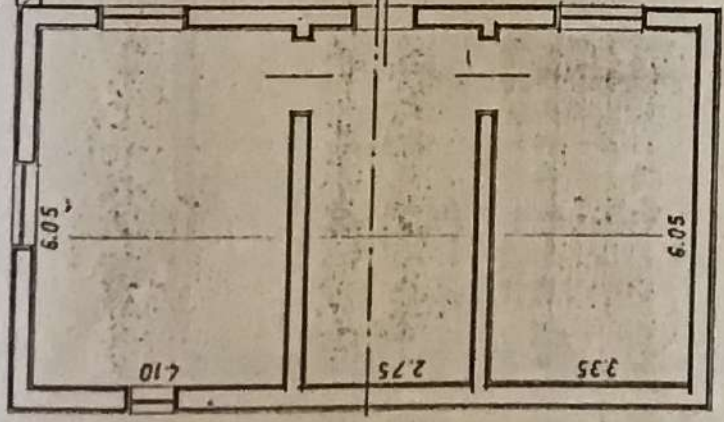

PIAZZALE

PIANTA PIANO TERRA

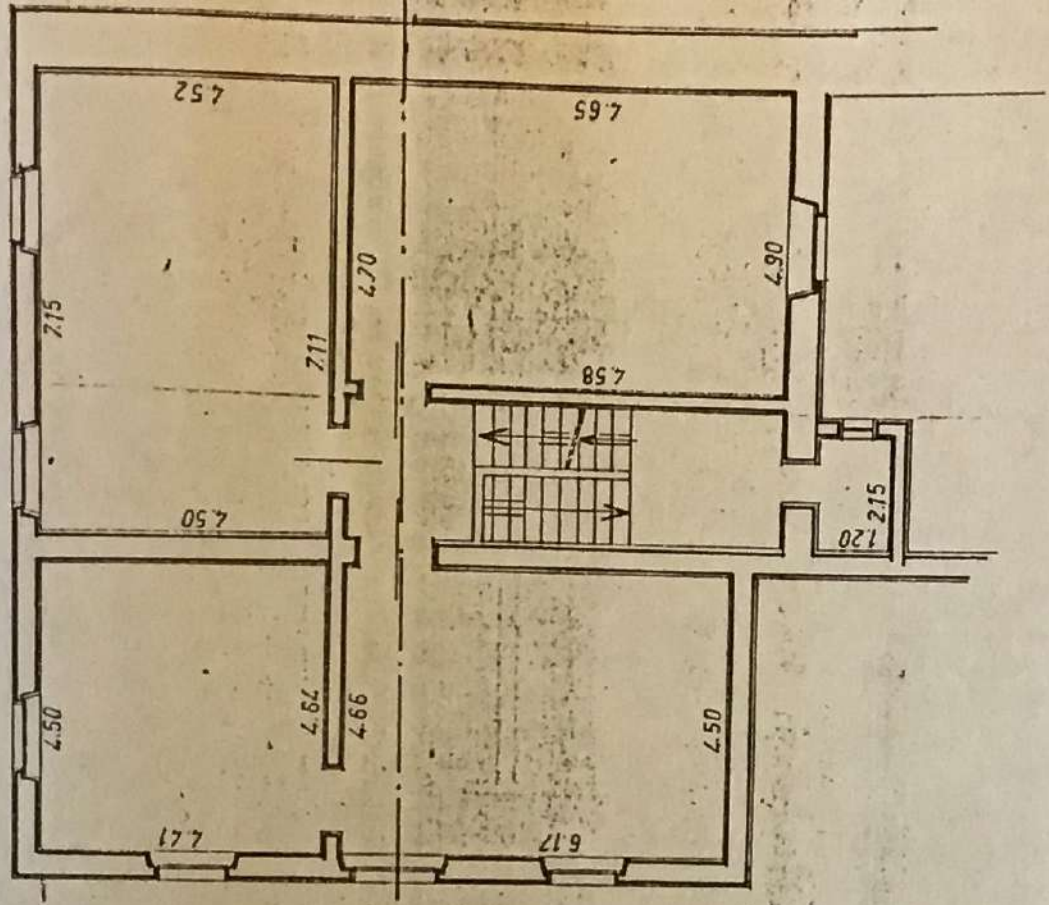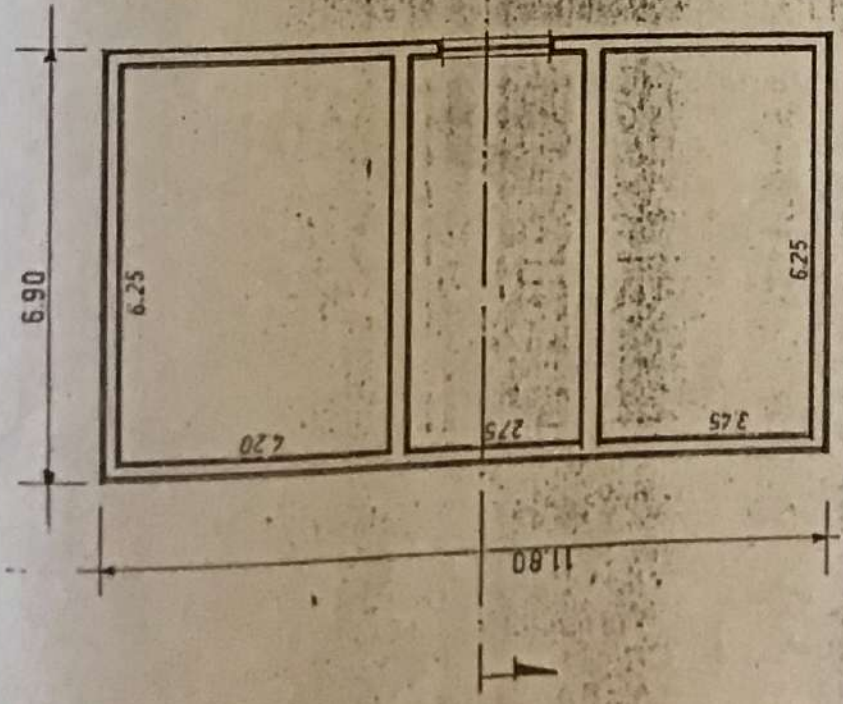

PIANTA PIANO PRIMO