



Roccasecca (fraz. Castello) -FR-
porta del borgo

scala 1:100

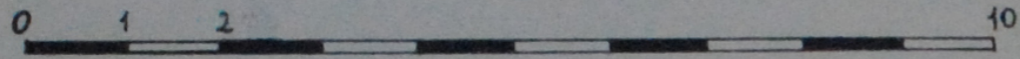

SOPRINTENDENZA PER I BENI AMBIENTALI E ARCHITETTONICI DEL LAZIO	
UFFICIO CATALOGO	
N. INVENTARIO	COLLOCAZIONE
1046	A : 108
ALLEG. SCHEDA N.	A 12/00074167
ARCHIVIO DISEGNI	

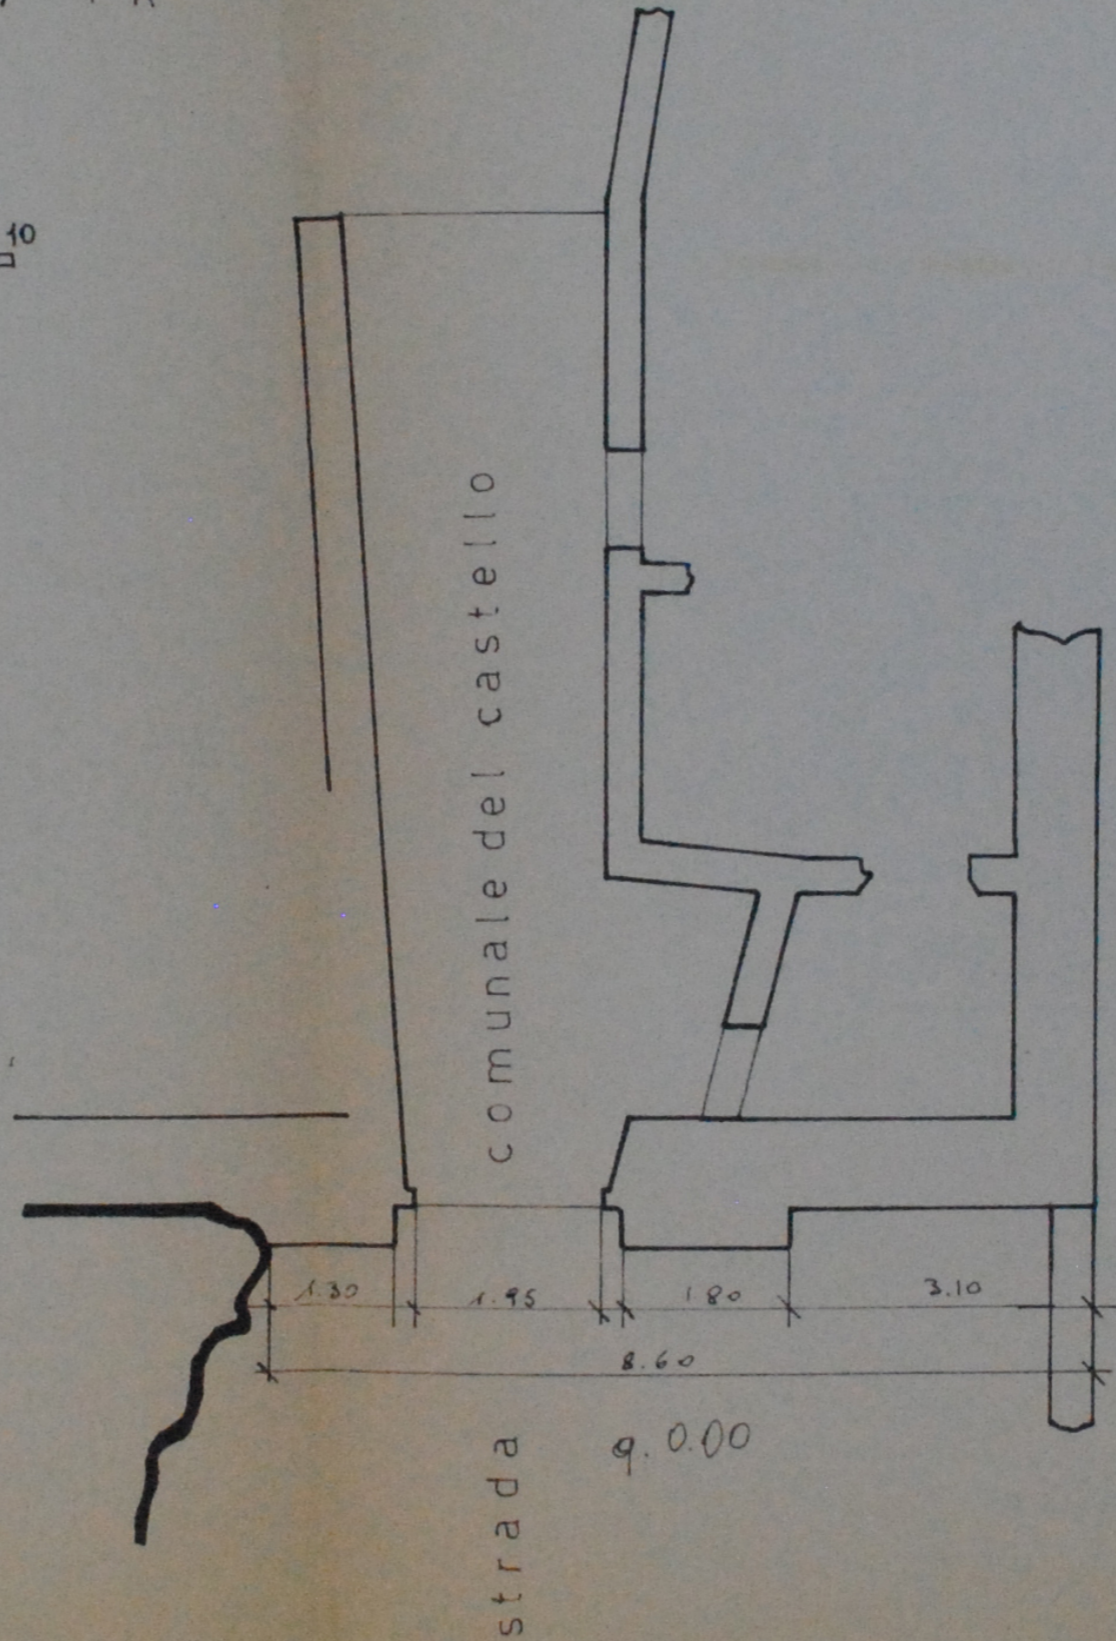

Antonio
Francesco G. Mirone