

| SUPERINTENZA PER I BENI AMBIENTALI E ARCHITETTONICI DEL LAZIO | | |
|--|---------------|-----|
| UFFICIO CATALOGO | | |
| N. INVENTARIO | COLLOCAZIONE | |
| 1034 | A | 107 |
| ALLEG. SCHEDA N. | A 12/00074179 | |
| ARCHIVIO DISEGNI | | |

FR - ROCCASECCA

castello di Roccasecca

scala 1:100

pianta generale




— m. +7.00

— m. +4.80

— m. 0.00

— m. -7.30

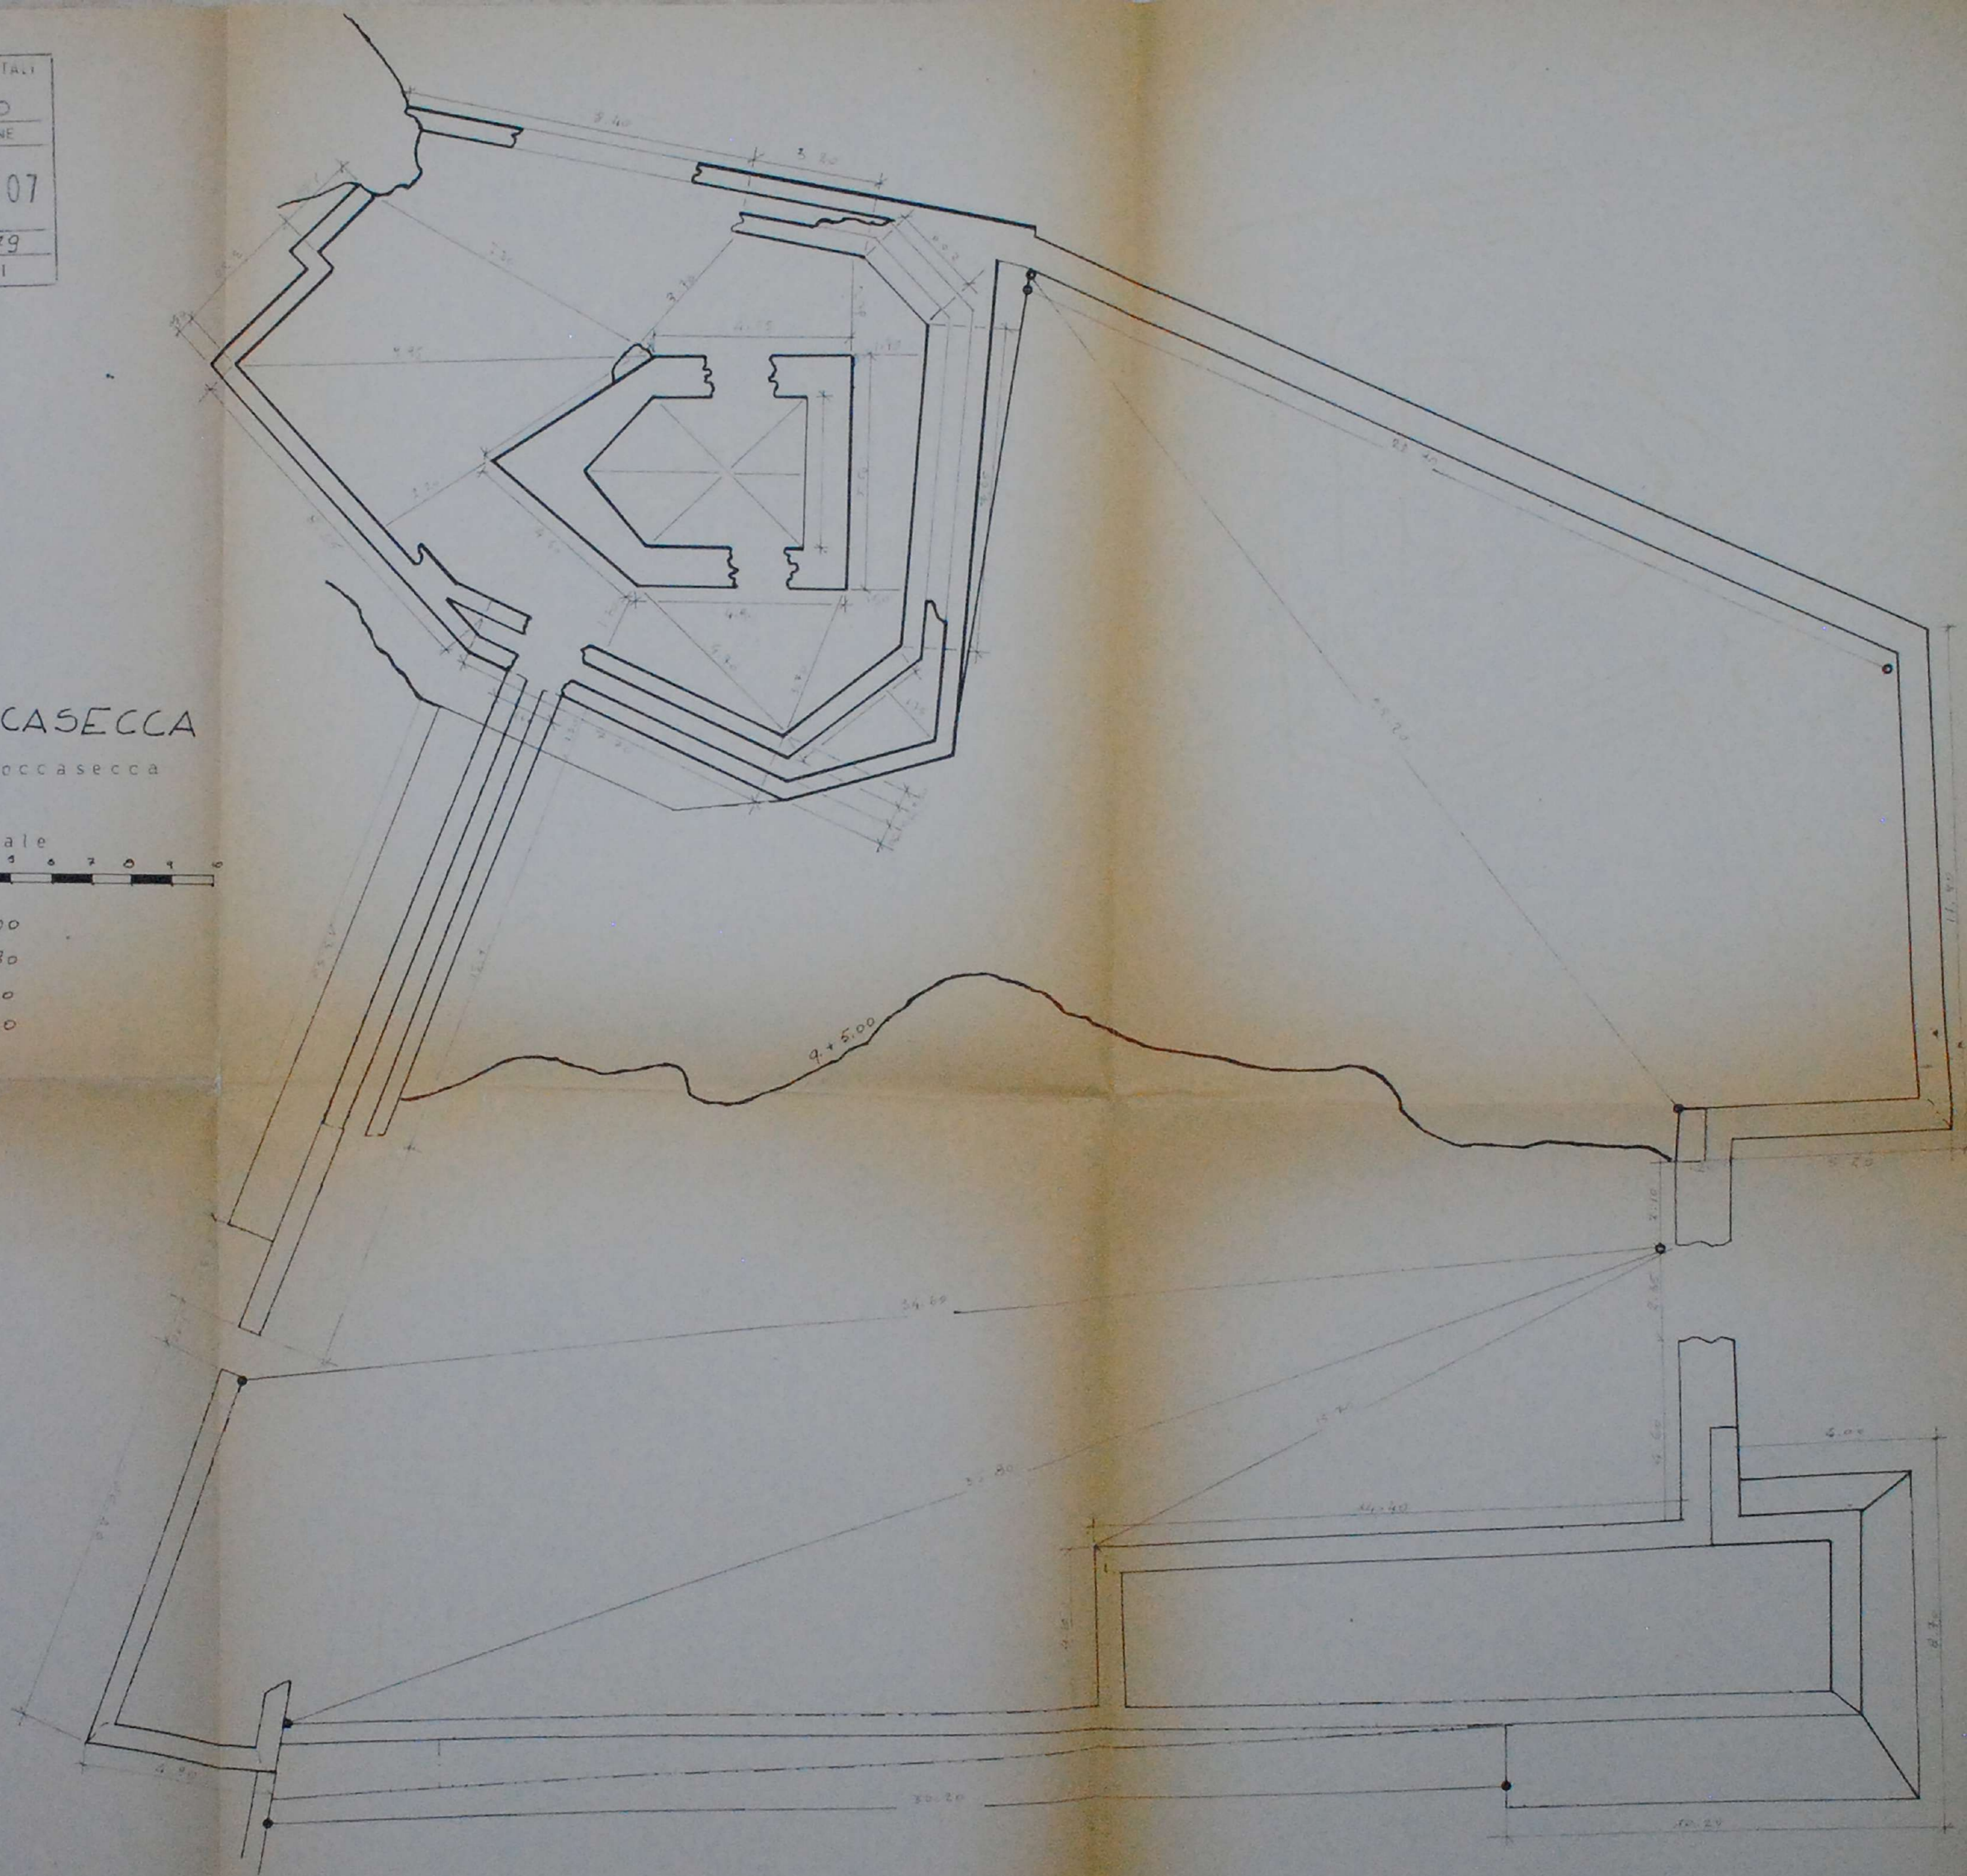

7
Francesco Ligo Mirone
Vito Scavanti