


LT-FONDI CATTEDRALE DI S. PIETRO

PIANTA

RAPP. 1:100


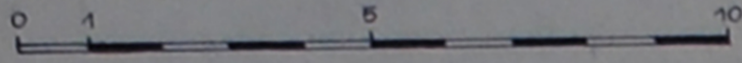


RILIEVO DEL 20-7-75

REDATTO DAGLI ARCH.

UGO de SANGRO

PIER ALBERTO CARRARA

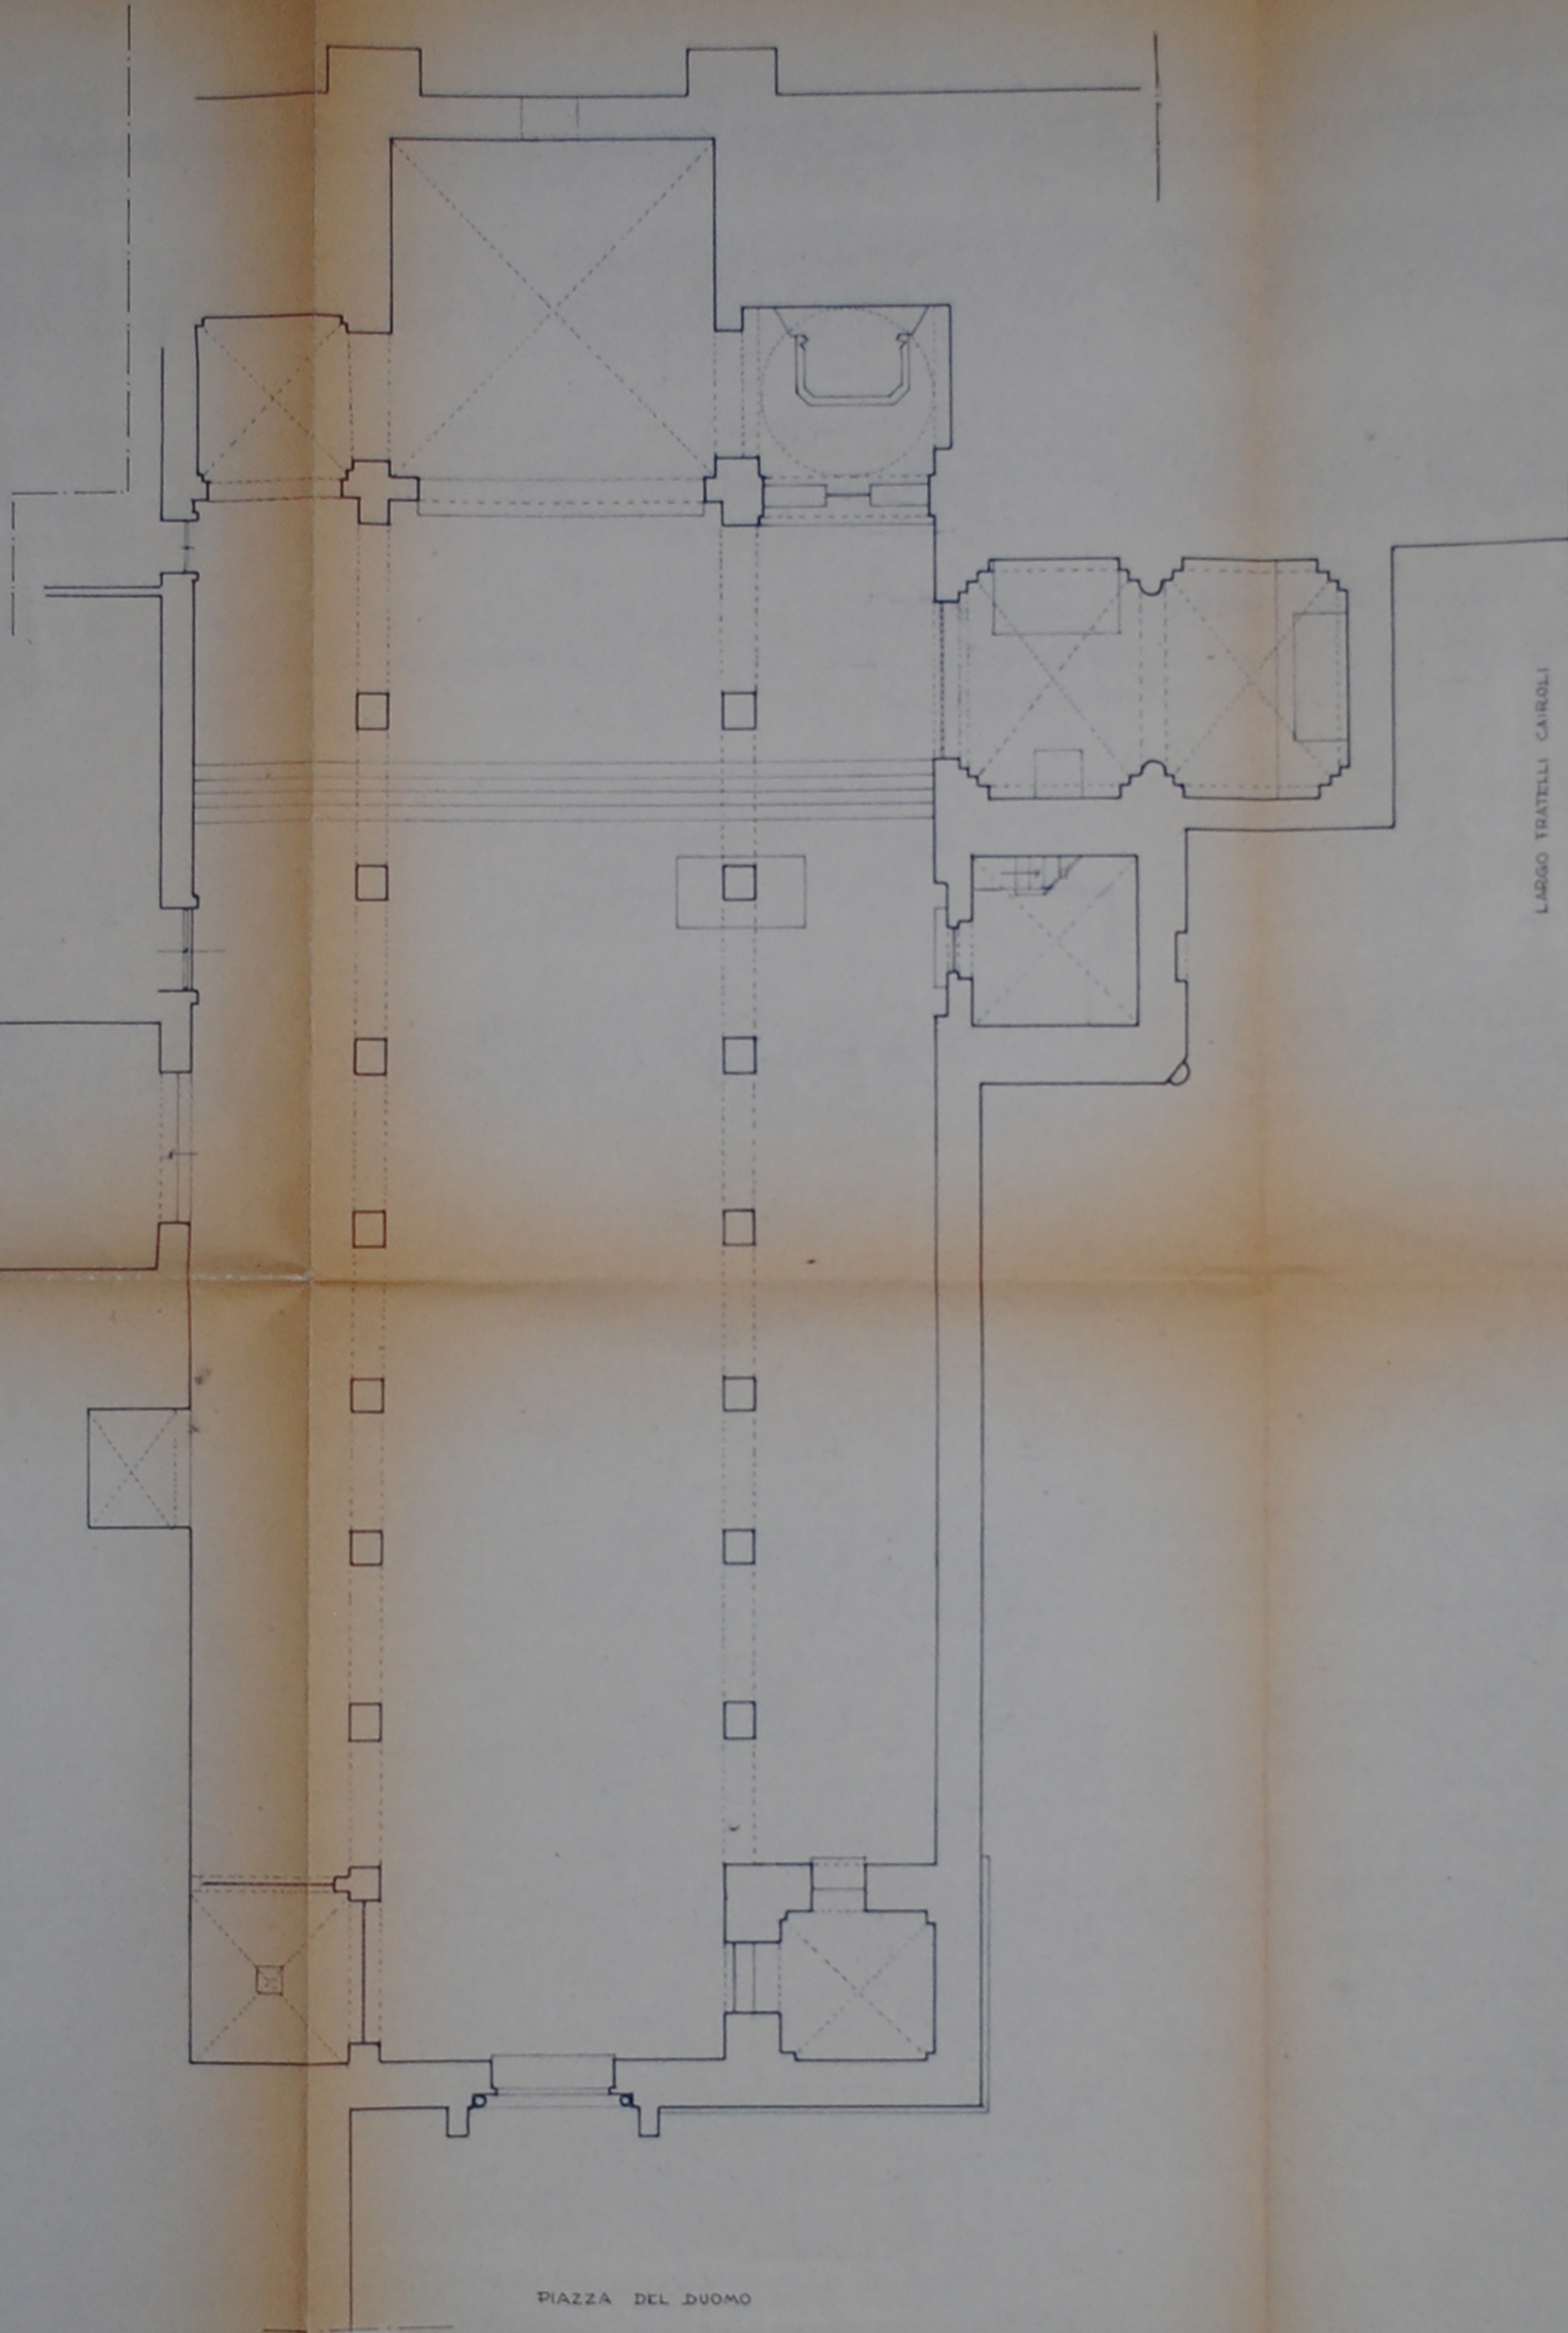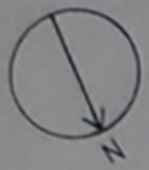

LARGO FRATELLI CAIOLI

PIAZZA DEL DUOMO