
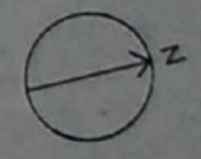



PIAZZA DELLA REPUBBLICA

VISTA D'INTE-
RIORITÀ
CON LA STUCCO
DELLA CANTINA DEL
SACRISTIA

VIA ONORATO II CAETANI

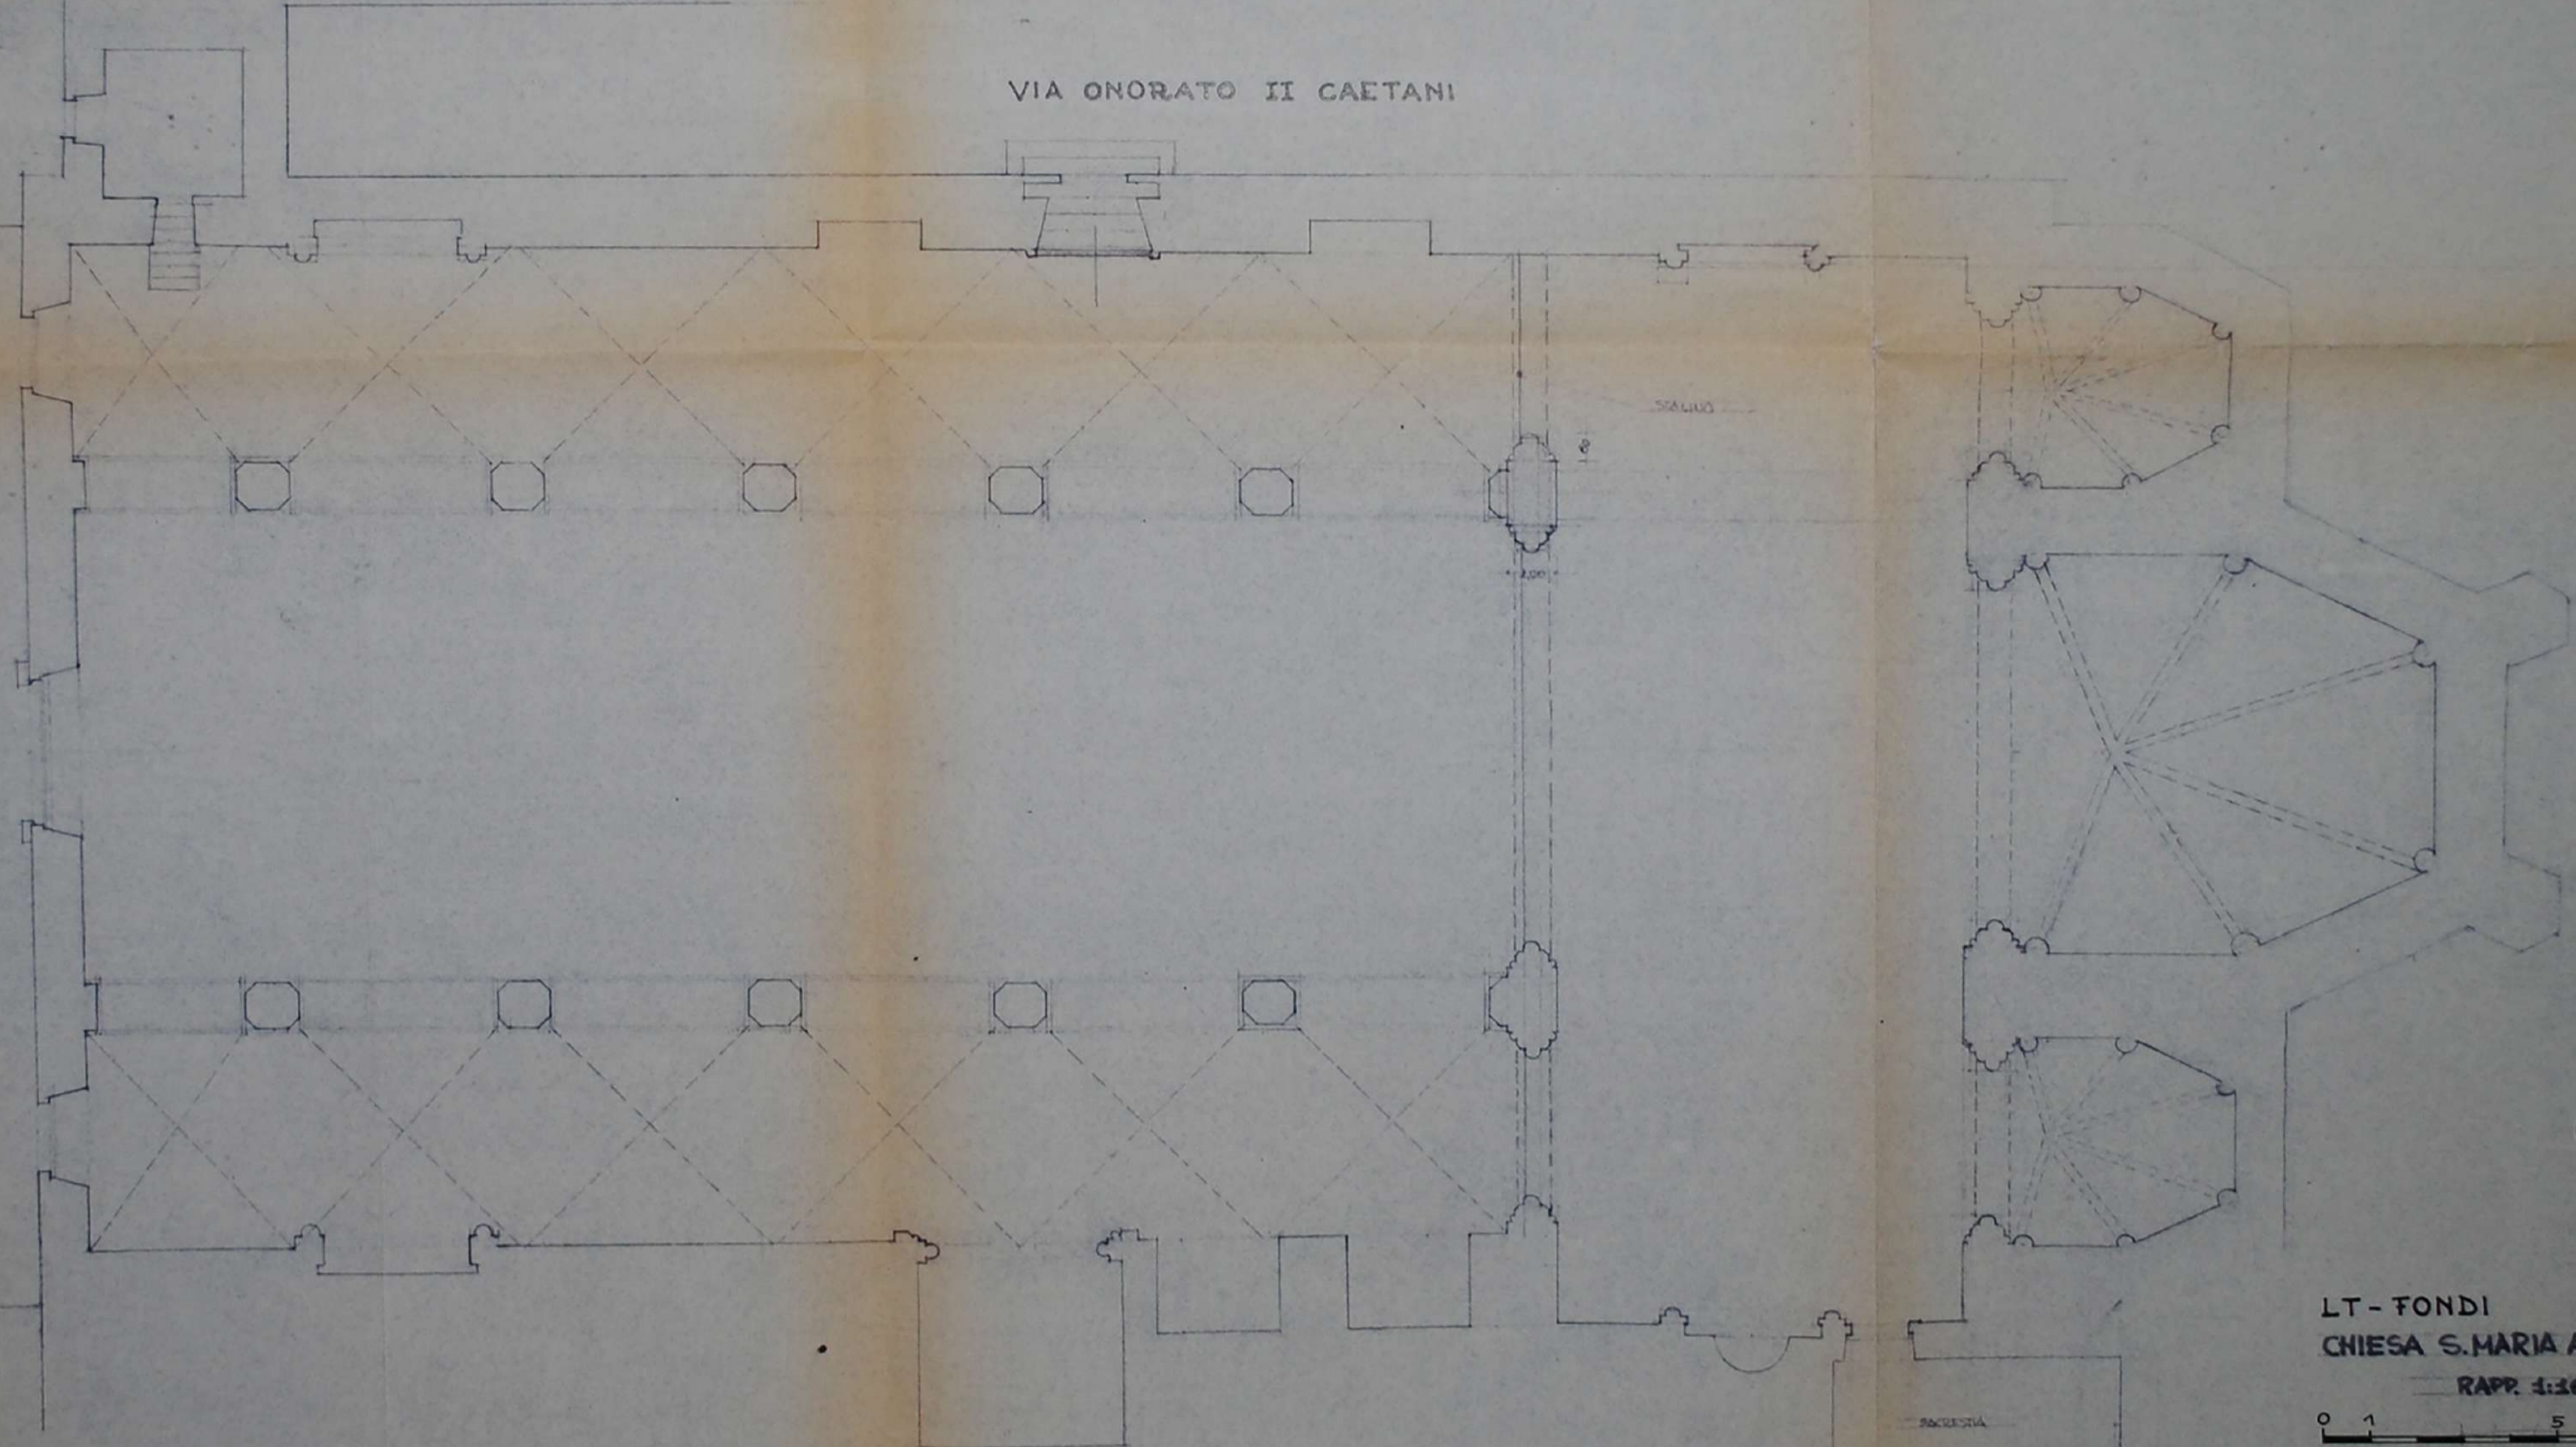

LT - FONDI
CHIESA S. MARIA ASSUNTA
RAPP. 1:300

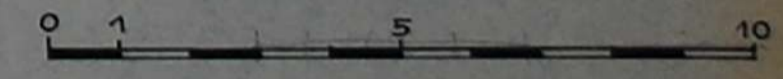

Arch. de Sangro Ugone
" NAPOLI BRINO
All. n. 6

VICOLO S. MARIA

SOPRINTENDENZA PER I BENI AMBIENTALI E ARCHITETTONICI DEL LAZIO	
UFFICIO CATALOGO	
N. INVENTARIO	COLLOCAZIONE
370	A 38
A LEG. SCHELA N. 12/00088334	
ARCHIVIO DISEGNI	

16/6/77