


A	N. CATALOGO GENERALE	N. CATALOGO INTERNAZIONALE	 MINISTERO PER I BENI CULTURALI E AMBIENTALI DIREZ. GEN. DELLE ANTICHITÀ E BELLE ARTI	REGIONE	N.
	01/00046155	ITA:	SOPRINTENDENZA B.A.A. 66	PIEMONTE	
	ALLEGATO N. 3				

TAVOLA N. 1: ICONOGRAFIA DI TUTTI GLI EDIFICI DELL'ABBAZIA

ICNOGRAFIA DI TUTTI GLI EDIFICI DELL' ABBAZIA

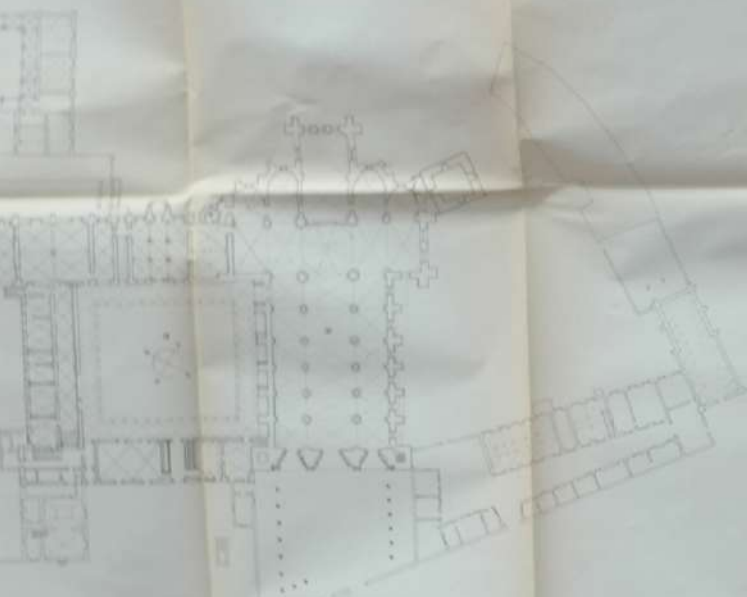

- ☐ CANTIERI DI COSTRUZIONE DEL SECOLO XII
- ☐ CANTIERI DI COSTRUZIONE DEL SECOLO XIII
- ☐ CANTIERI DI COSTRUZIONE DEL SECOLO XIV
- ☐ CANTIERI DI COSTRUZIONE DEL SECOLO XV
- ☐ CANTIERI DI COSTRUZIONE DEL SECOLO XVI
- ☐ CANTIERI DI COSTRUZIONE DEL SECOLO XVII

















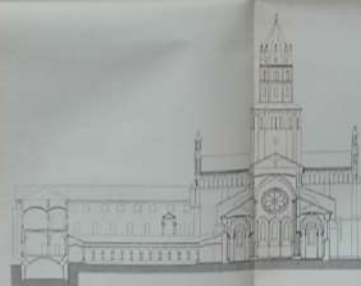


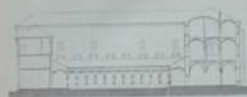



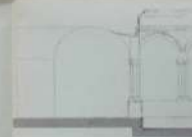





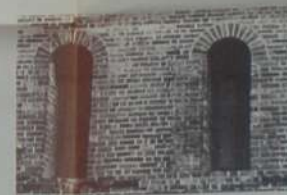






A	N. CATALOGO GENERALE	N. CATALOGO INTERNAZIONALE	 MINISTERO PER I BENI CULTURALI E AMBIENTALI DIREZ. GEN. DELLE ANTICHITÀ E BELLE ARTI	REGIONE	N.
	01/00046155	ITA:	SOPRINTENDENZA B.A.A. 66	PIEMONTE	
	ALLEGATO N. 4 _____				

TAVOLA N. 2: PIANTA DELL'ABBAZIA


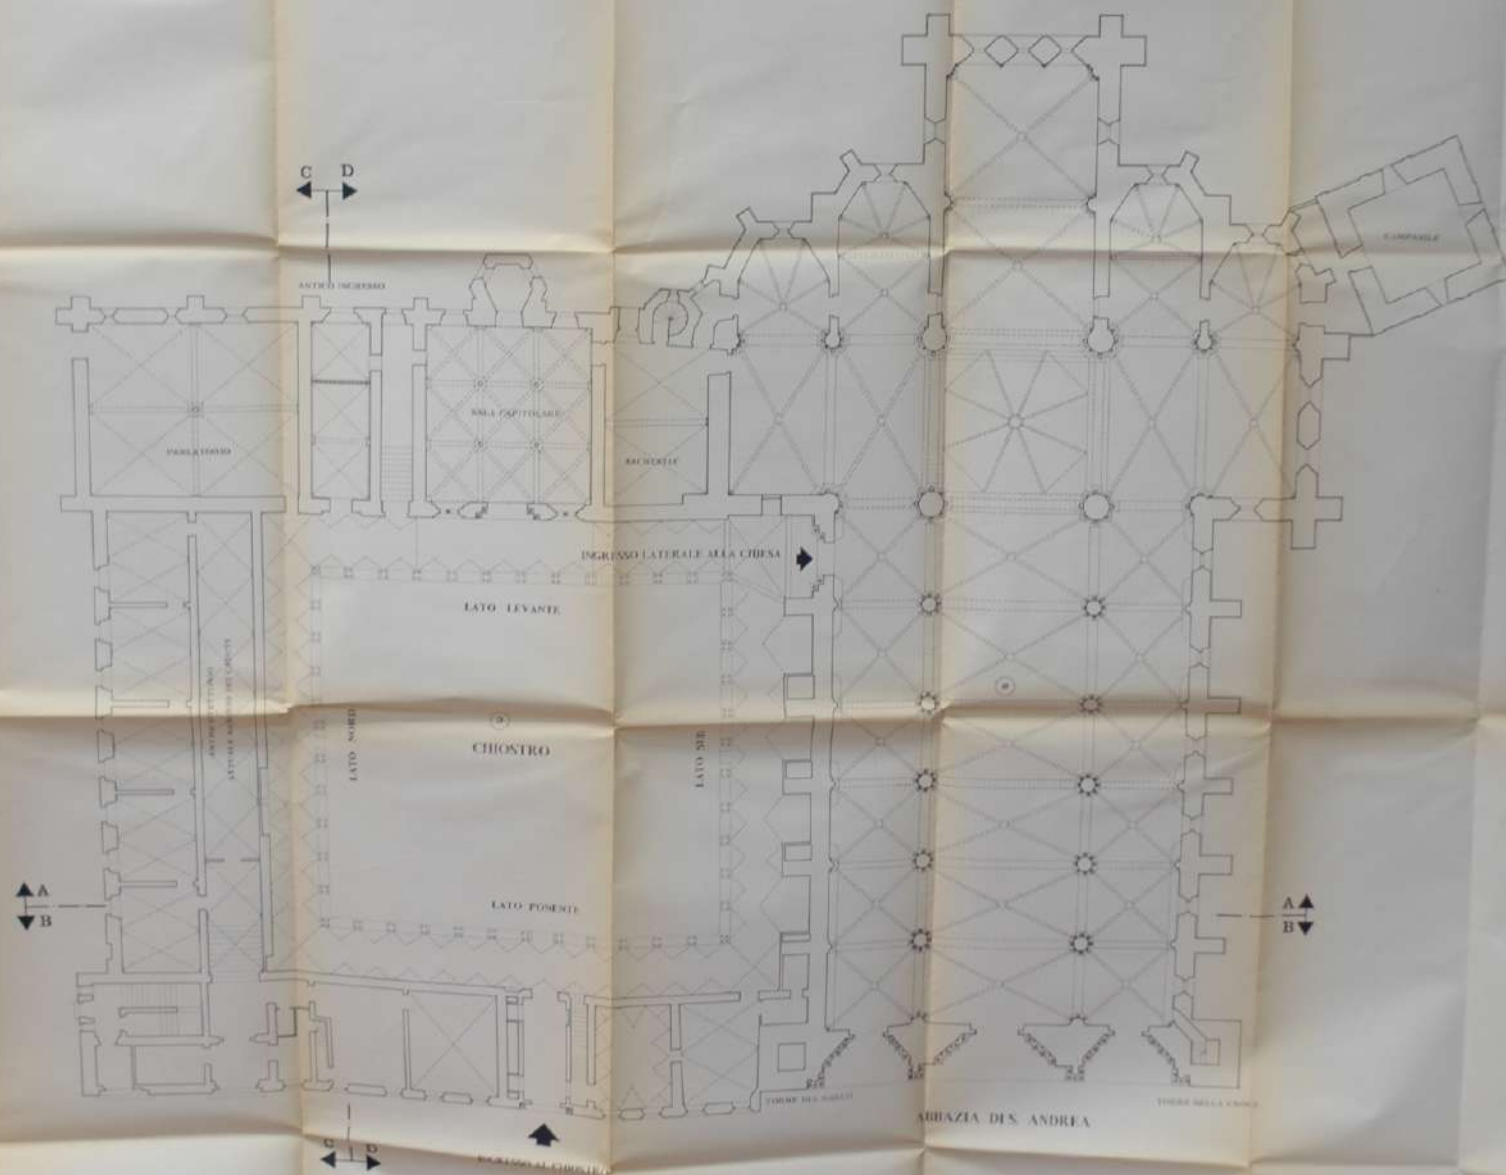

A	N. CATALOGO GENERALE	N. CATALOGO INTERNAZIONALE	 MINISTERO PER I BENI CULTURALI E AMBIENTALI DIREZ. GEN. DELLE ANTICHITÀ E BELLE ARTI	REGIONE	N.
	01/00046155	ITA:	SOPRINTENDENZA B.A.A. 66	PIEMONTE	
	ALLEGATO N. 5				

TAVOLA N. 3: prospetto chiostro lato levante sezione A-A

A	N. CATALOGO GENERALE	N. CATALOGO INTERNAZIONALE	 MINISTERO PER I BENI CULTURALI E AMBIENTALI DIREZ. GEN. DELLE ANTICHITA' E BELLE ARTI	REGIONE	N.
	01/00046155	ITA:	SOPRINTENDENZA B.A.A.	66	PIEMONTE
	ALLEGATO N. 6				

TAVOLA N. 4: PROSPETTO CHIOSTRO LATO PONENTE SEZIONE B-B



A	N. CATALOGO GENERALE	N. CATALOGO INTERNAZIONALE	 MINISTERO PER I BENI CULTURALI E AMBIENTALI DIREZ. GEN. DELLE ANTICHITA' E BELLE ARTI	66	REGIONE PIEMONTE	N
	01/00046155	ITA:				
	ALLEGATO N. 7					

TAVOLA N. 5: PROSPETTO CHIOSTRO LATO NORD SEZIONE C-C




A	N. CATALOGO GENERALE	N. CATALOGO INTERNAZIONALE	 MINISTERO PER I BENI CULTURALI E AMBIENTALI DIREZ. GEN. DELLE ANTICHITA' E BELLE ARTI	REGIONE	N.
	1 / 01/00046155	IIA:			
	ALLEGATO N. 8		SOPRINTENDENZA B.A.A.	66	PIEMONTE

TAVOLA N. 6: PROSPETTO CHIOSTRO LATO SUD SEZIONE D-D

[illegible]

A	N. CATALOGO GENERALE	N. CATALOGO SISTEMAZIONALE	 MINISTERO PER I BENI CULTURALI E AMBIENTALI DIREZIONE GENERALE ANTICHITA' E BELLE ARTI	REGIONE	N.
	01/00046155	ITA	SOPRINTENDENZA B.A.A.	66	PIEMONTE
	ALLEGATO N. 9				

TAVOLA N. 71 PIANTA E RILIEVO DEGLI SLMAMENTI DELLE COLONNE DEL CHIOSTRO