

A

N. CATALOGO GENERALE

N. CATALOGO INTERNAZIONALE

MINISTERO PER I BENI CULTURALI E AMBIENTALI
DIREZ. GEN. DELLE ANTICHITA' E BELLE ARTI

REGIONE

N.

01/0 0022611

ITA:

SOPRINTENDENZA AI BENI AMBIENTALI ED
ARCHITETTONICI

PIEMONTE


ALLEGATO N. 9

chiesa della confraternita di S.Nicola - rilievo arch. Perandin e Farassini


(5603218) Roma, 1975 - Int. Poligr. Stato - S. (c. 400.000)

107118
CHIESA DELLA CONFRATERNITA DI SAN NICOLA - BIELLA

BIELLA PROSPETTO SUD
SCALA 1:50
G. B. DORZATI

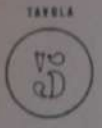

GABRIO PARASSINI ARCHITETTO

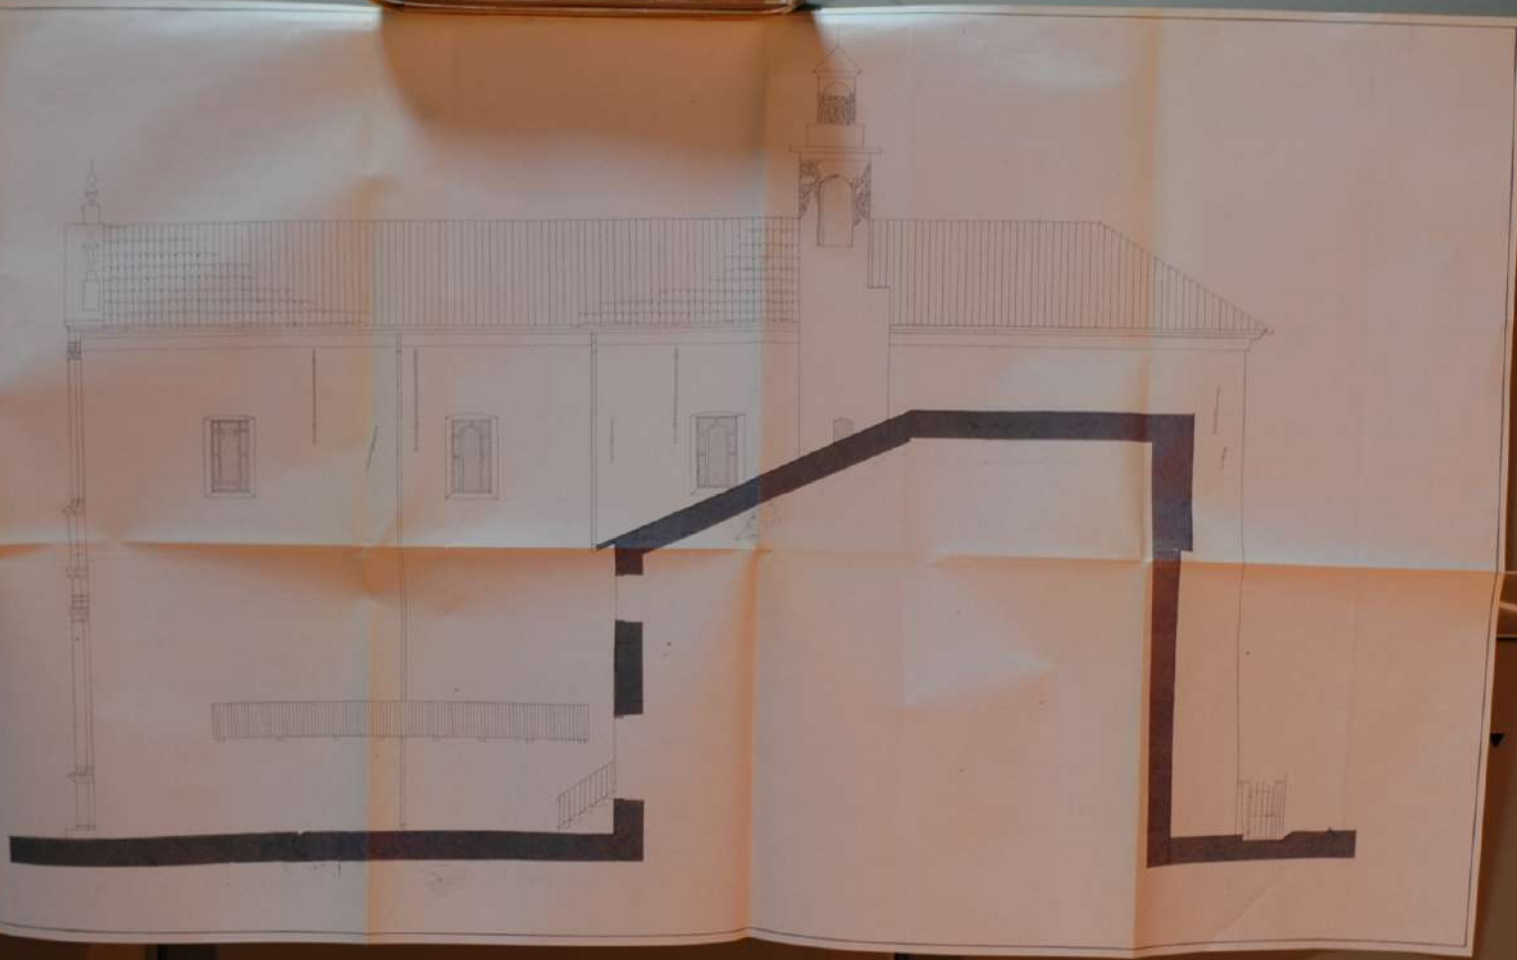

02115

CHIESA DELLA CONFRATERNITA DI SAN NICOLA - BIELLA

RILIEVO PROSPETTO OVEST


SCALA 1:50

01/0 0022611

TAVOLA



SERGIO FARASSINI - ARCHITETTO

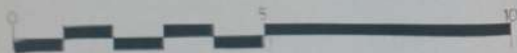

1.02118
CHIESA DELLA CONFRATERNITA DI SAN NICOLA - NIELLA

RIEVO SEZIONE LONGITUDINALE
SCALA 1:50

010002011

TAVOLA

3

SERGIO FARASSINI - ARCHITETTO



01/75



RILIEVO SEZIONE TRASVERSALE
SCALA 1:50

01/00022611




SERGIO FARASSINI - ARCHITETTO






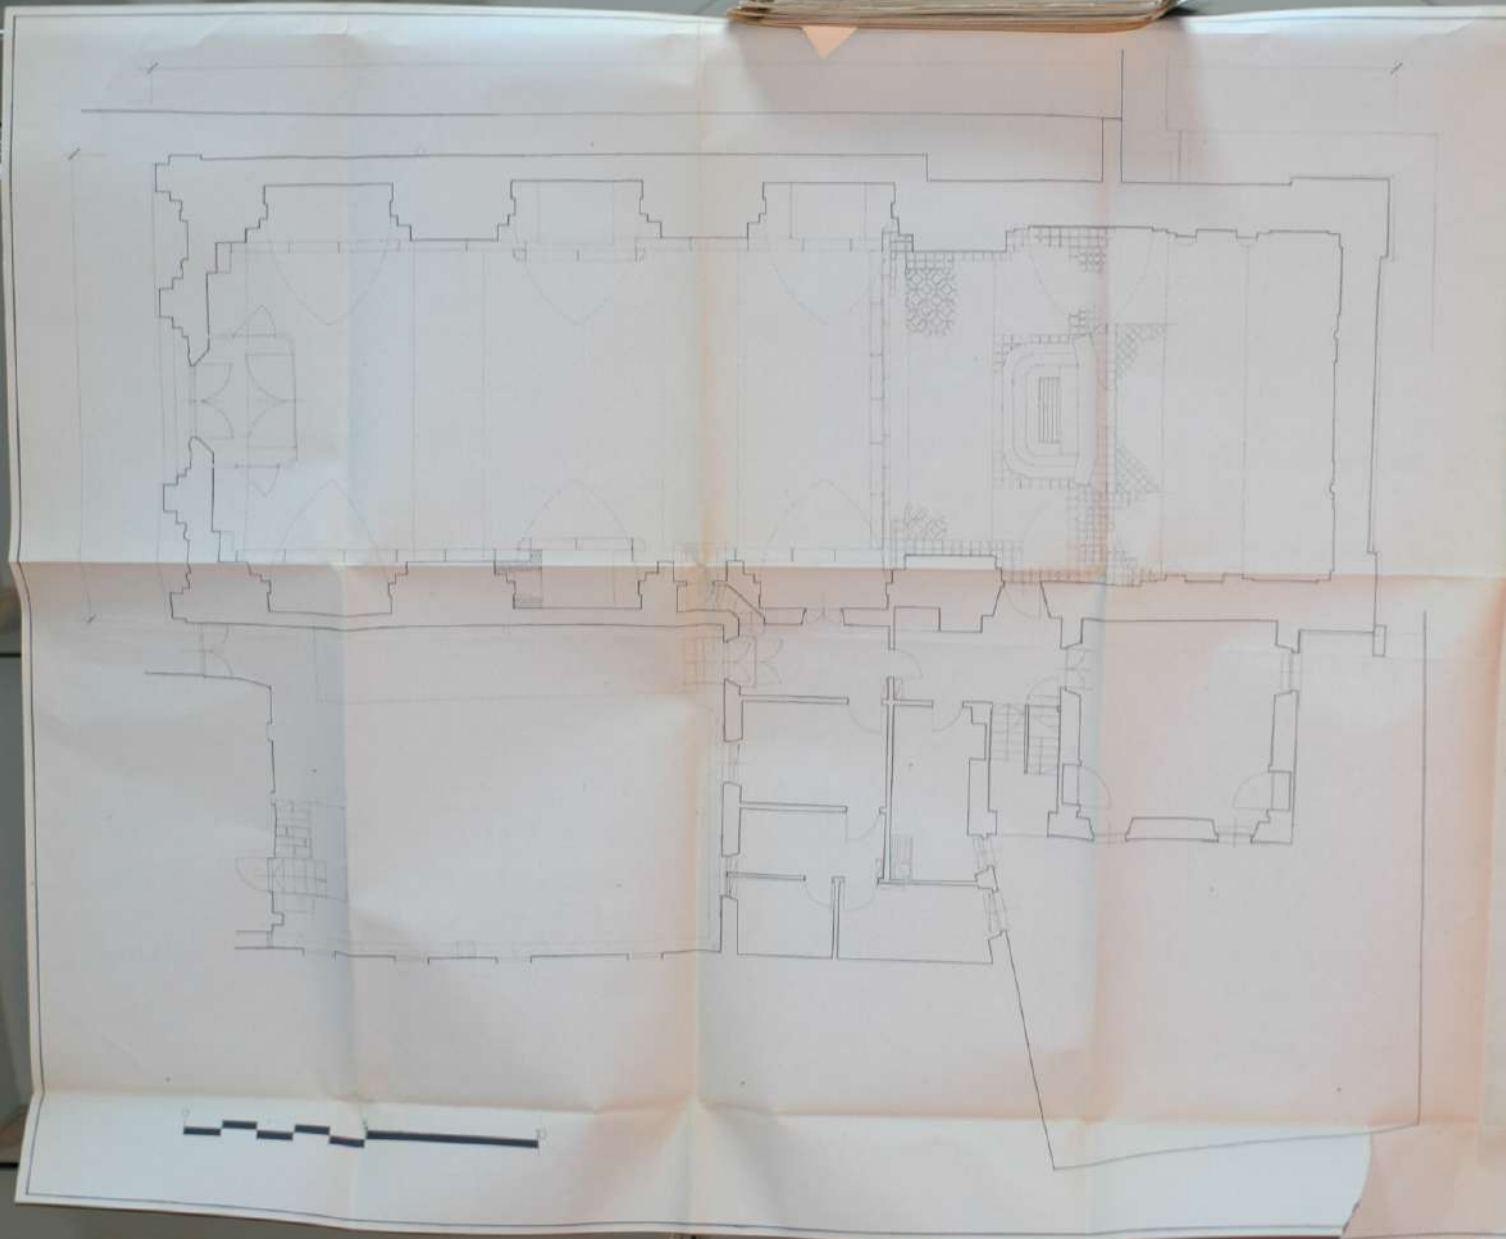

102115
CHIESA DELLA CONFRATERNITA DI SAN NICOLA - BIELLA

BILIERO PIANTA
SCALA 1:50

01/00022611

TAVOLA



SERGIO FARASSINI ARCHITETTO


