
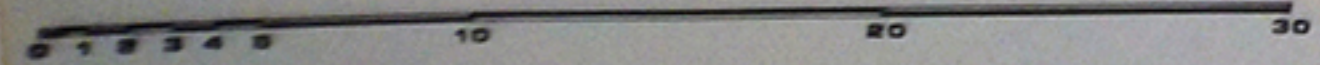
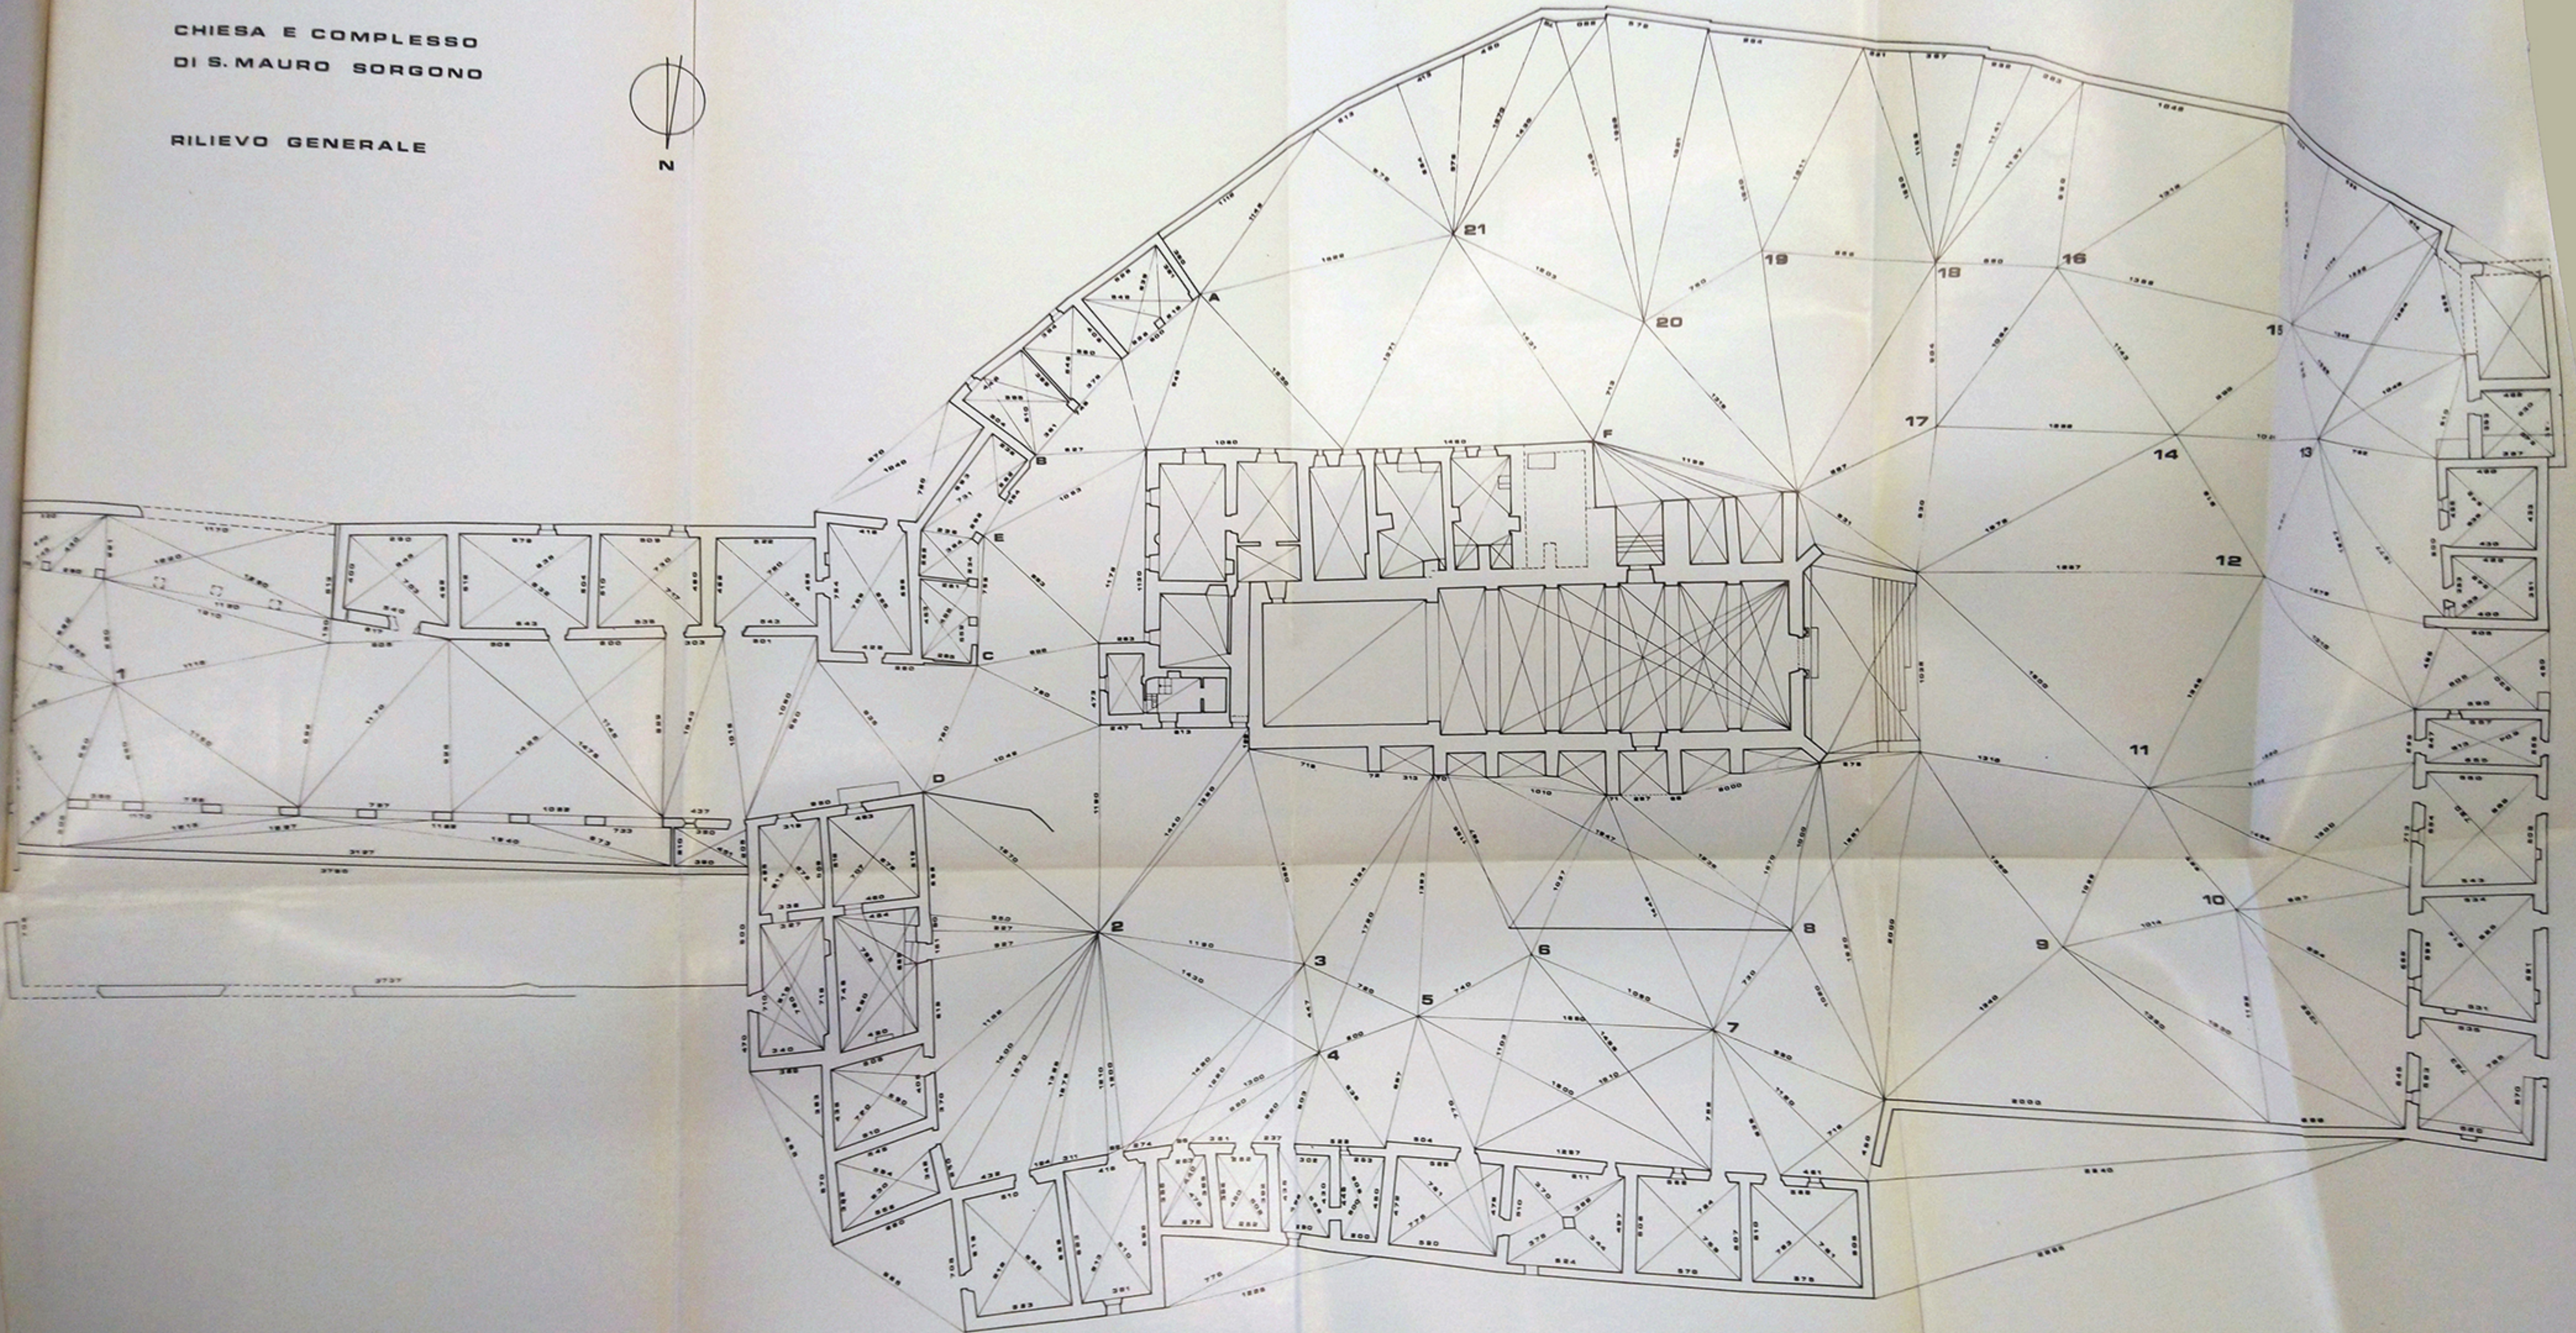


CHIESA E COMPLESSO
DI S. MAURO SORGONO

RILIEVO GENERALE

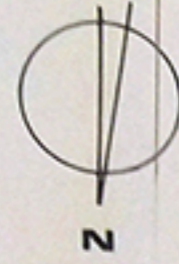

Rilievo planimetria generale