


----- QUOTA PAVIMENTO AULA

----- QUOTA PAVIMENTO PREBBITERIO

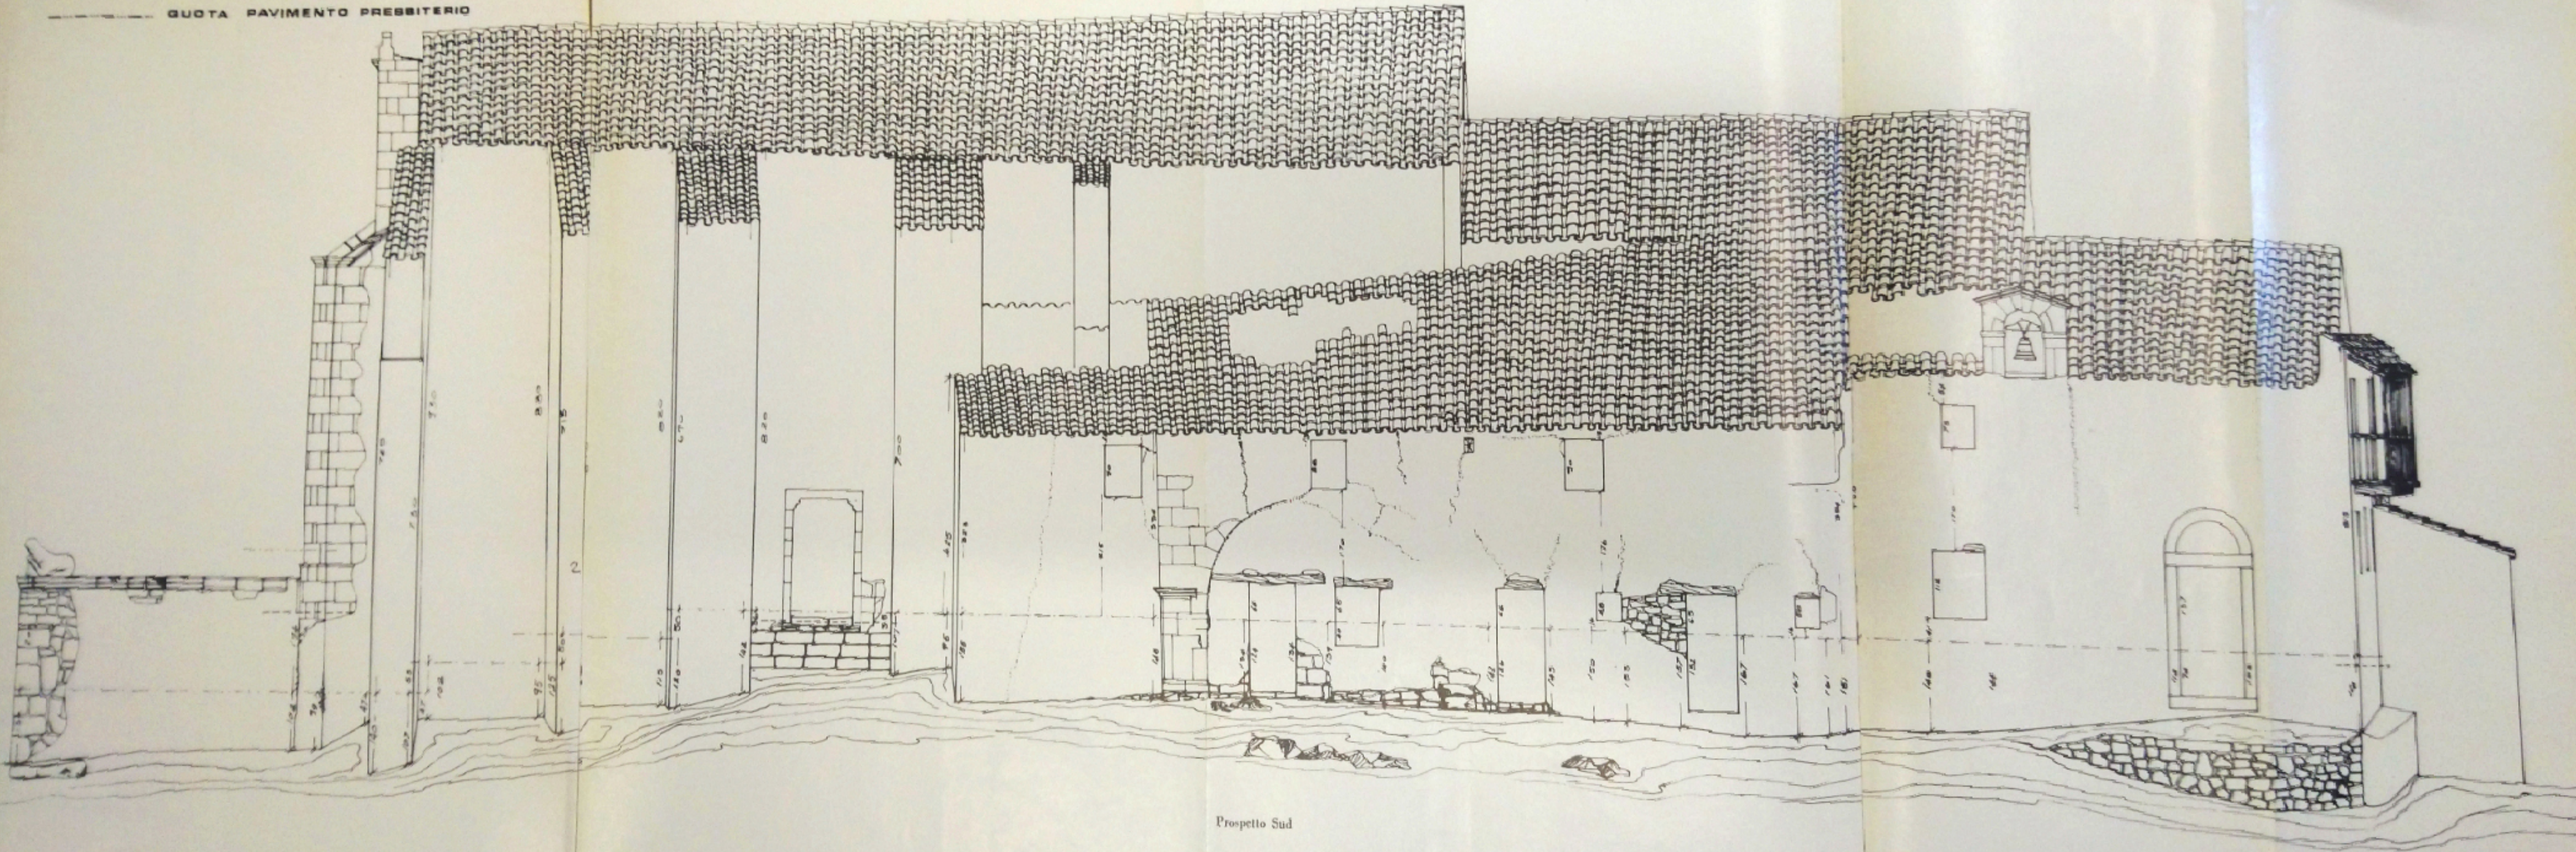

Prospetto Sud

PROSPETTO SUD

1:50

