


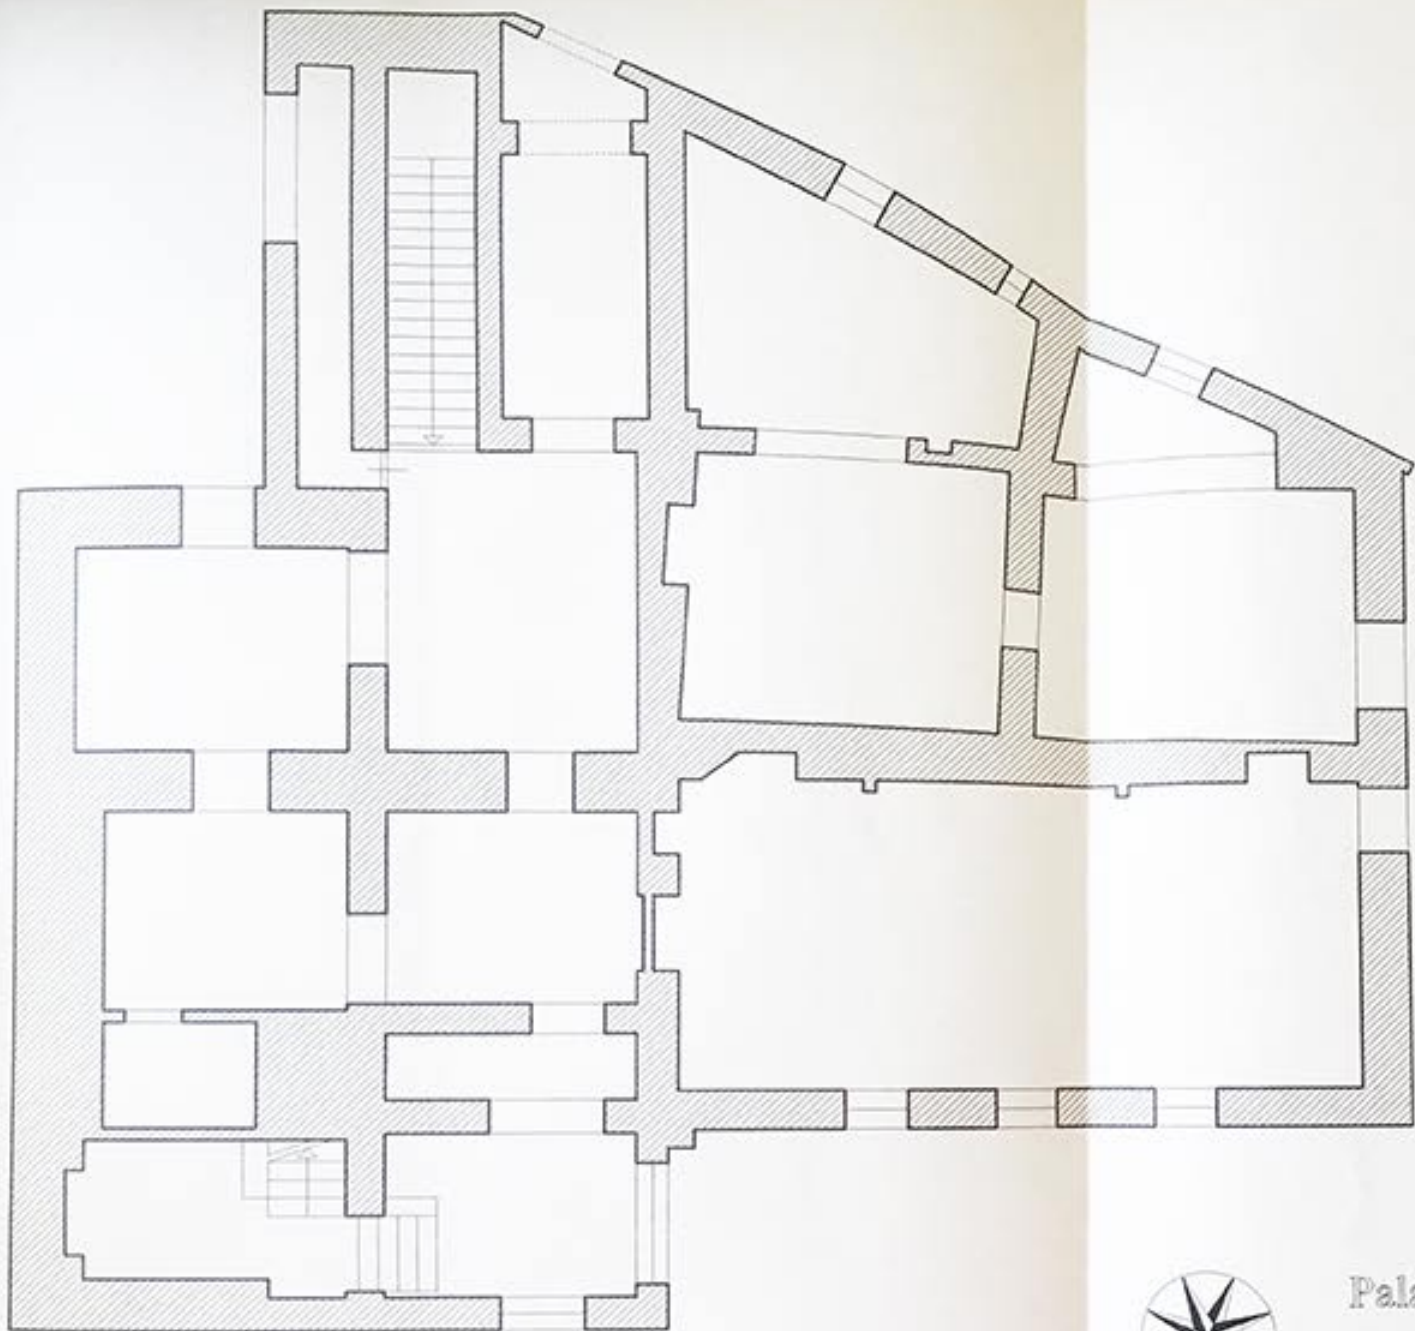

Palazzo Sant'Alfonso
Maria dei Liquori

Liberi

PIANTA PIANO PRIMO

