



Ministero dei Beni e delle Attività Culturali e del Turismo

RILIEVO SPEDITIVO DEL DANNO SUL PATRIMONIO CULTURALE IN CASO DI CALAMITA' NATURALI

SCHEDA INSEDIAMENTO

MODELLO I - EC

Prima sezione
(da compilare sempre)

I₁

| | | |
|-----------------|--------------------|-----------------|
| Data 26/07/2017 | N° progressivo 015 | N° Scheda 11119 |
|-----------------|--------------------|-----------------|

I₂ - RIFERIMENTO VERTICALE

| | |
|---|---|
| <input checked="" type="checkbox"/> Bene complesso | <input type="checkbox"/> Bene individuo |
| Denominazione bene complesso: C O M P L E S S O P A R R O C C H I A L E D I C E R E T O | |
| Numero schede beni componenti 11 | |

I₃ - LOCALIZZAZIONE GEOGRAFICO AMMINISTRATIVA

| | | |
|-------------------|--------------------------|---|
| Regione MARCHE | Istat | Indirizzo 1 <input type="checkbox"/> via 2 <input type="checkbox"/> corso 3 <input type="checkbox"/> vicolo 4 <input type="checkbox"/> piazza 5 <input checked="" type="checkbox"/> località |
| Provincia FERRARA | Istat | |
| Comune VIGNAPORTA | Istat | |
| Località CERRETO | | |
| | N° complesso o aggregato | |

I₄ - COORDINATE

| | | |
|-----------------|--|-------------------------|
| FUSO (32-33-34) | DATUM <input type="checkbox"/> ED50 <input checked="" type="checkbox"/> WGS84 | Nord/Lat 42° 58' 81.41" |
| | | Est/Long 13° 49' 65.43" |

I₅ - DESTINAZIONE D'USO ATTUALE

| | | | |
|---|-----------------------------------|--|--|
| <input type="checkbox"/> museo | <input type="checkbox"/> archivio | <input type="checkbox"/> biblioteca | <input type="checkbox"/> area archeologica |
| <input type="checkbox"/> culto | <input type="checkbox"/> uffici | <input checked="" type="checkbox"/> abitazione | <input type="checkbox"/> servizi |
| <input type="checkbox"/> non utilizzato | <input type="checkbox"/> altro | | <input type="checkbox"/> struttura ricettiva-albergo |

I₆ - CARATTERISTICHE DEL SITO

| | | | |
|-----------------------------------|-------------------------------------|---------------------------|--------------------------|
| | SI | | SI |
| In piano | <input type="checkbox"/> | Avvallamento | <input type="checkbox"/> |
| Su rilievo / su cresta / su vetta | <input checked="" type="checkbox"/> | In prossimità della costa | <input type="checkbox"/> |
| Su riporto | <input type="checkbox"/> | Scavato nel banco | <input type="checkbox"/> |
| In pendio / su versante | <input type="checkbox"/> | Ipogeo | <input type="checkbox"/> |


I₇ - INFRASTRUTTURE

| | | | | | |
|---|-------------------------------------|-------------------------------------|--|-------------------------------------|-------------------------------------|
| | SI | NO | | SI | NO |
| Accesso pedonale | <input checked="" type="checkbox"/> | <input type="checkbox"/> | Rete viaria idonea in relazione al rischio | <input type="checkbox"/> | <input checked="" type="checkbox"/> |
| Accesso carrabile | <input type="checkbox"/> | <input checked="" type="checkbox"/> | Parcheggio nelle vicinanze | <input type="checkbox"/> | <input checked="" type="checkbox"/> |
| Accesso con mezzi pesanti | <input type="checkbox"/> | <input checked="" type="checkbox"/> | Spazi aperti a disposizione | <input checked="" type="checkbox"/> | <input type="checkbox"/> |
| Accesso con altezza inferiore a 4 metri | <input type="checkbox"/> | <input type="checkbox"/> | Altro | <input type="checkbox"/> | |

I₁₁ - SCHEMI GRAFICI

SCHEMATIZZAZIONE DI LAYOUT DELL'INSEDIAMENTO (EVENTUALE)

ORIENTAMENTO

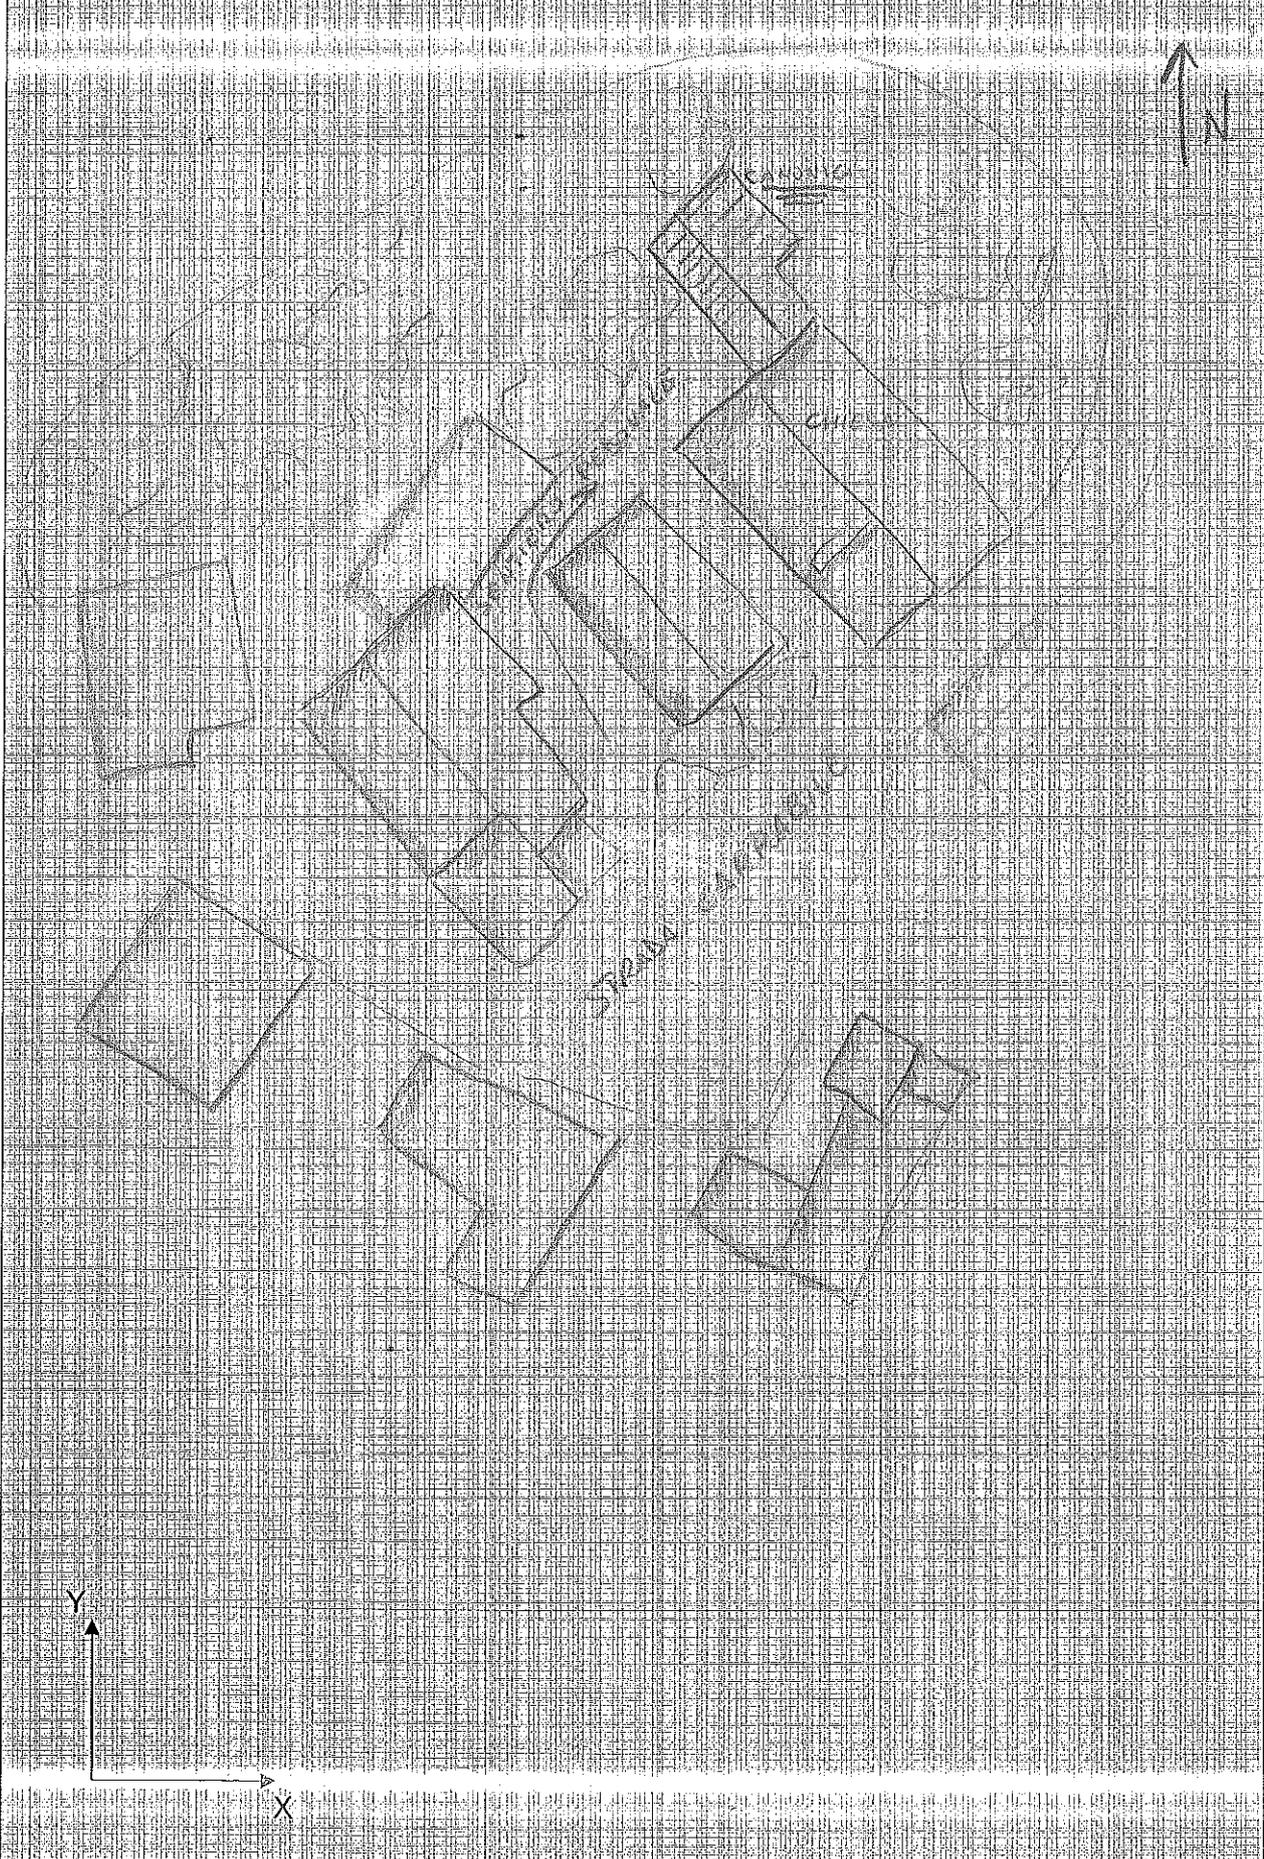



Ministero dei Beni e delle Attività Culturali e del Turismo

RILIEVO SPEDITIVO DEL DANNO SUL PATRIMONIO CULTURALE IN CASO DI CALAMITA' NATURALI

SCHEDA PER IL RILIEVO SPEDITIVO DEL DANNO SUL PATRIMONIO CULTURALE PER EVENTI SISMICI - PALAZZI

MODELLO P - ES

Seconda sezione

(da compilare per il bene individuo o per ogni bene componente)

P₁ - RIFERIMENTO VERTICALE

| | |
|---|---|
| <input type="checkbox"/> Bene individuo | <input checked="" type="checkbox"/> Bene componente |
|---|---|

P₂ - RIFERIMENTO SCHEDA INSEDIAMENTO

| | | |
|-----------|------------|--------------------|
| N° Scheda | Data | Rilevatore |
| 11111111 | 26 07 2017 | MARCELLINO PERLINI |

P₃ - OGGETTO

| | | | |
|------------------------|---------------|--------|-----------------------|
| Denominazione bene: | CASA KANONICA | | |
| Denominazione storica: | | | |
| Datazione: anno | secolo | epoca | Ultima trasformazione |
| | XVI | ANTICA | 2013 |
| Proprietà: | FRANCESCO | | |
| Utilizzatore: | | | |

P₄ - DESTINAZIONE D'USO ATTUALE

| | | | | | | |
|----------------------------------|--|-------------------------------------|--|--------------------------------|---------------------------------|--|
| <input type="checkbox"/> museo | <input type="checkbox"/> archivio | <input type="checkbox"/> biblioteca | <input type="checkbox"/> area archeologica | <input type="checkbox"/> culto | <input type="checkbox"/> uffici | <input type="checkbox"/> struttura ricettiva-albergo |
| <input type="checkbox"/> servizi | <input checked="" type="checkbox"/> abitazione | <input type="checkbox"/> altro | | | | <input type="checkbox"/> non utilizzato |

P₅ - CARATTERISTICHE DI FRUIZIONE PREVALENTE

| | | | |
|--------------|--|-----------------------|--|
| Uso pubblico | SI <input type="checkbox"/> NO <input checked="" type="checkbox"/> | Abitazione principale | SI <input checked="" type="checkbox"/> NO <input type="checkbox"/> |
|--------------|--|-----------------------|--|

P₆ - POSIZIONE

| | | | | |
|----------------------------------|--|----|---|------|
| <input type="checkbox"/> Isolato | <input checked="" type="checkbox"/> Connesso con altri edifici | su | 1 | lati |
|----------------------------------|--|----|---|------|

P₇ - REGOLARITA' E FORMA PLANIMETRICA

| | Regolare | Non regolare | Forma in pianta | | |
|---------------------------|-------------------------------------|--------------------------|--|---|--------------------------------|
| Pianta | <input checked="" type="checkbox"/> | <input type="checkbox"/> | <input checked="" type="checkbox"/> rettangolare | <input type="checkbox"/> rett allungata | <input type="checkbox"/> a L |
| Elevazione | <input checked="" type="checkbox"/> | <input type="checkbox"/> | <input type="checkbox"/> a C | <input type="checkbox"/> a corti | <input type="checkbox"/> altro |
| Disposizione muri interni | <input checked="" type="checkbox"/> | <input type="checkbox"/> | <input type="checkbox"/> porticati <input type="checkbox"/> logge <input type="checkbox"/> cavedi <input type="checkbox"/> atri <input checked="" type="checkbox"/> scale <input type="checkbox"/> atrio | | |
| Disposizione aperture | <input checked="" type="checkbox"/> | <input type="checkbox"/> | <input type="checkbox"/> corpi annessi <input type="checkbox"/> elementi aggettanti <input type="checkbox"/> cortili interni | | |
| Numero di piani massimo | 3 | | <input checked="" type="checkbox"/> Discontinuità costruttive e del materiale | | |



U.C.C.R. - MARCHE
 SCHEDA 2° LIVELLO
 VALIDATA
 IN DATA 30/07/17
 Arch. B. DE MARTINI

P₈ - EIDOTIPO E SUDDIVISIONE IN ELEMENTI

| SUDDIVISIONE IN AREE | | | | | INDIVIDUAZIONE CORPI SCALA E CORPI ANNESSI | | INDIVIDUAZIONE COPERTURE | | | |
|------------------------|----|--|--|--|--|--|--------------------------|--|--|--|
| | | | | | | | | | | |
| Area | A | | | | N° totale corpi scala: <u>1</u> | | Copertura | | | |
| Sup. [m ²] | 71 | | | | N° totale corpi annessi: <u>3</u> | | Sup. [m ²] | | | |
| N | B | | | | | | | | | |
| 1 piani | | | | | | | | | | |


SCHEMATIZZAZIONE DELLA PLANIMETRIA E DELLA SEZIONE

ORIENTAMENTO

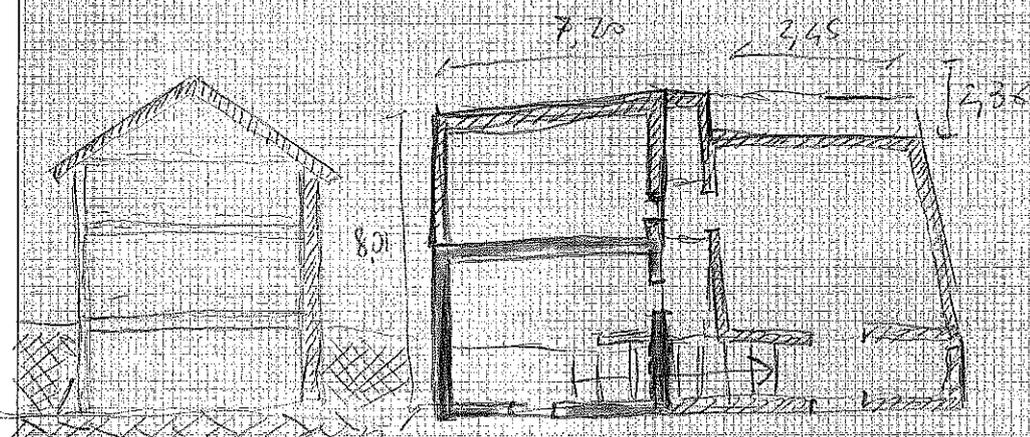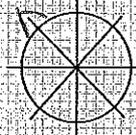


P1

perimetro del
torrone
inglobato nella
comarica

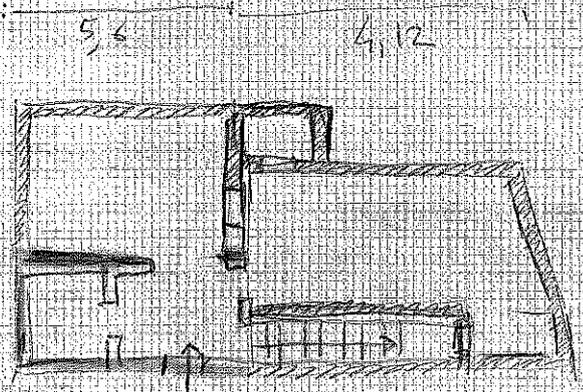

P7

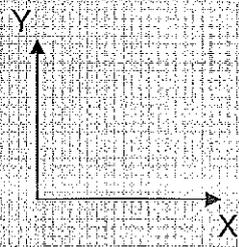












P₉ - PERICOLO ESTERNO

| CAUSA POTENZIALE | PERICOLO SU | | PROVVEDIMENTI DI P.I. ESEGUITI O SUGGERITI | |
|--------------------------------------|-------------------------------------|-------------------------------------|--|---------------------------------|
| | EDIFICIO | VIA D'ACCESSO | DIVIETO DI ACCESSO | TRANSENNE E PROTEZIONE PASSAGGI |
| Crolli o cadute da altre costruzioni | <input checked="" type="checkbox"/> | <input checked="" type="checkbox"/> | <input type="checkbox"/> | <input type="checkbox"/> |
| Rottura di reti di distribuzione | <input type="checkbox"/> | <input type="checkbox"/> | <input type="checkbox"/> | <input type="checkbox"/> |

P₁₀ - DANNO RILEVATO -

LIVELLO DI DANNO

0 - assenza di danno 1 - danno lieve 2 - danno moderato
 3 - danno grave 4 - danno molto grave 5 - crollo
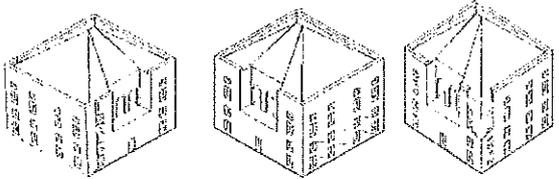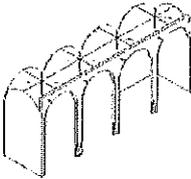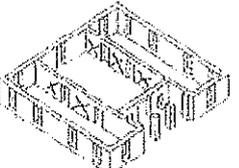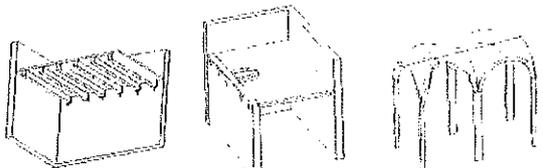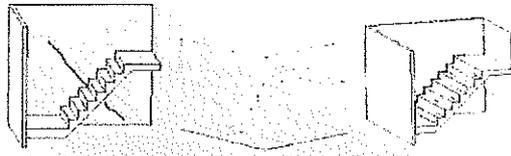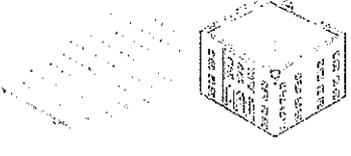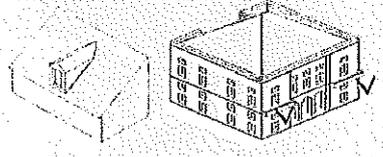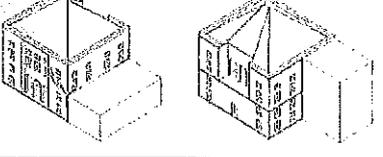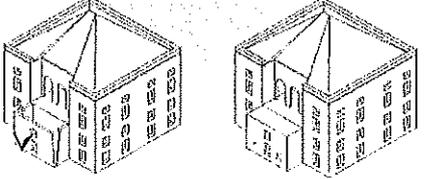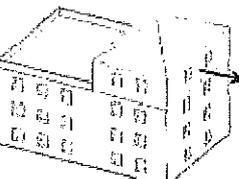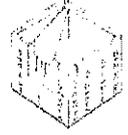
| | |
|--|--|
| <p>PARETI ESTERNE <input type="checkbox"/> non rilevabile</p> <p>entità del danno <input checked="" type="checkbox"/><input checked="" type="checkbox"/><input type="checkbox"/><input type="checkbox"/> <input type="checkbox"/><input type="checkbox"/><input type="checkbox"/><input type="checkbox"/></p> <p>superficie interessata <input type="checkbox"/> <1/3 <input type="checkbox"/> tra 1/3 e 2/3 <input checked="" type="checkbox"/> >2/3</p>  | <p>PORTICATI/LOGGE <input type="checkbox"/> non rilevabile</p> <p>entità del danno <input type="checkbox"/><input type="checkbox"/><input type="checkbox"/><input type="checkbox"/><input type="checkbox"/><input type="checkbox"/></p> <p>superficie interessata <input type="checkbox"/> <1/3 <input type="checkbox"/> tra 1/3 e 2/3 <input type="checkbox"/> >2/3</p>  |
| <p>PARETI INTERNE <input type="checkbox"/> non rilevabile</p> <p>entità del danno <input checked="" type="checkbox"/><input checked="" type="checkbox"/><input checked="" type="checkbox"/><input type="checkbox"/><input type="checkbox"/><input type="checkbox"/></p> <p>superficie interessata <input type="checkbox"/> <1/3 <input type="checkbox"/> tra 1/3 e 2/3 <input checked="" type="checkbox"/> >2/3</p>  | <p>SOLAI/VOLTE <input type="checkbox"/> non rilevabile</p> <p>entità del danno <input checked="" type="checkbox"/><input checked="" type="checkbox"/><input type="checkbox"/><input type="checkbox"/><input type="checkbox"/><input type="checkbox"/></p> <p>superficie interessata <input type="checkbox"/> <1/3 <input checked="" type="checkbox"/> tra 1/3 e 2/3 <input type="checkbox"/> >2/3</p>  |
| <p>SCALE <input type="checkbox"/> non rilevabile</p> <p>entità del danno <input checked="" type="checkbox"/><input checked="" type="checkbox"/><input checked="" type="checkbox"/><input type="checkbox"/><input type="checkbox"/><input type="checkbox"/> n. vani scala danneggiati.....</p> <p>superficie interessata <input type="checkbox"/> <1/3 <input type="checkbox"/> tra 1/3 e 2/3 <input checked="" type="checkbox"/> >2/3</p>  | <p>COPERTURA <input type="checkbox"/> non rilevabile</p> <p>entità del danno <input type="checkbox"/><input type="checkbox"/><input type="checkbox"/><input type="checkbox"/><input type="checkbox"/><input type="checkbox"/></p> <p>superficie interessata <input type="checkbox"/> <1/3 <input type="checkbox"/> tra 1/3 e 2/3 <input type="checkbox"/> >2/3</p>  |
| <p>ELEMENTI AGGETTANTI/SVETTANTI <input type="checkbox"/> non rilevabile</p> <p>entità del danno <input type="checkbox"/><input type="checkbox"/><input type="checkbox"/><input type="checkbox"/><input type="checkbox"/><input type="checkbox"/> n. elementi danneggiati.....</p>  | <p>INTERAZIONE CORPI ADIACENTI <input type="checkbox"/> non rilevabile</p> <p>entità del danno <input type="checkbox"/><input type="checkbox"/><input type="checkbox"/><input type="checkbox"/><input type="checkbox"/><input type="checkbox"/></p> <p>superficie interessata <input type="checkbox"/> <1/3 <input type="checkbox"/> tra 1/3 e 2/3 <input type="checkbox"/> >2/3</p>  |
| <p>CORPI ANNESSI <input type="checkbox"/> non rilevabile</p> <p>entità del danno <input type="checkbox"/><input type="checkbox"/><input type="checkbox"/><input type="checkbox"/><input type="checkbox"/><input type="checkbox"/> n. elementi danneggiati.....</p>  | <p>SOPRAELEVAZIONI <input type="checkbox"/> non rilevabile</p> <p>entità del danno <input type="checkbox"/><input type="checkbox"/><input type="checkbox"/><input type="checkbox"/><input type="checkbox"/><input type="checkbox"/></p> <p>superficie interessata <input type="checkbox"/> <1/3 <input type="checkbox"/> tra 1/3 e 2/3 <input type="checkbox"/> >2/3</p>  |
| <p>RIBALTAMENTO DEL CANTONALE</p> <p>entità del danno <input type="checkbox"/><input type="checkbox"/><input type="checkbox"/><input type="checkbox"/><input type="checkbox"/><input type="checkbox"/></p> <p>numero cantonali danneggiati _____</p>  | |

P₁₁ - TIPO DI VISITA

| | | | |
|-----------------------------------|--|--|--|
| Completa <input type="checkbox"/> | Parziale <input checked="" type="checkbox"/> | Solo dall'esterno <input type="checkbox"/> | Motivi ostativi <i>SOTTOTETTO...NON...PRACTICABILE</i> |
|-----------------------------------|--|--|--|

P₁₂ - PROVVEDIMENTI DI PRONTO INTERVENTO SUGGERITI

| | PROVVEDIMENTI | INDICAZIONI QUANTITATIVE |
|---|--|---|
| 1 | Copertura provvisoria e/o Revisione manto di copertura | superficie: <input type="checkbox"/> <1/3 <input type="checkbox"/> tra 1/3 e 2/3 <input type="checkbox"/> >2/3 |
| 2 | Messa in sicurezza strutture (Puntellamenti/tirantature/cerchiature) | <input type="checkbox"/> pareti esterne <input type="checkbox"/> pareti interne <input type="checkbox"/> orizzontamenti/volte <input type="checkbox"/> |
| 3 | Rimozione delle macerie | <input type="checkbox"/> zona esterna <input type="checkbox"/> zona interna |
| 4 | Transennamenti/recinzioni/protezioni | numero di lati interessati..... |
| 5 | Ripristino smaltimento delle acque meteoriche | superficie di copertura: <input type="checkbox"/> <1/3 <input type="checkbox"/> tra 1/3 e 2/3 <input type="checkbox"/> >2/3 |
| 6 | Catalogazione e smontaggio delle parti pericolanti | numero elementi da smontare..... |

P₁₃ - RILIEVO DEL DANNO AGLI ELEMENTI NON STRUTTURALI

LIVELLO DI DANNO

0 - □□□□ assenza di danno 1 - ■□□□ danno lieve 2 - ■■□□ danno moderato
3 - ■■■□□ danno grave 4 - ■■■■□ danno molto grave 5 - ■■■■■ crollo

| ELEMENTI DANNEGGIATI | Livello di danno | PROVVEDIMENTI DI P.I. SUGGERITI | | | |
|--|------------------|---------------------------------|--------------------------|--------------------------|--------------------------|
| | | RIMOZIONE | RIPARAZIONE | TRANSENNATURE | ALTRO (SPECIFICARE) |
| Comignoli | □□□□□ | <input type="checkbox"/> | <input type="checkbox"/> | <input type="checkbox"/> | <input type="checkbox"/> |
| Cornicioni | □□□□□ | <input type="checkbox"/> | <input type="checkbox"/> | <input type="checkbox"/> | <input type="checkbox"/> |
| Statue o oggetti | □□□□□ | <input type="checkbox"/> | <input type="checkbox"/> | <input type="checkbox"/> | <input type="checkbox"/> |
| Rivestimenti o controsoffitti recenti | □□□□□ | <input type="checkbox"/> | <input type="checkbox"/> | <input type="checkbox"/> | <input type="checkbox"/> |
| rete idrica, fognaria o termoidraulica | □□□□□ | <input type="checkbox"/> | <input type="checkbox"/> | <input type="checkbox"/> | <input type="checkbox"/> |
| rete elettrica o del gas | □□□□□ | <input type="checkbox"/> | <input type="checkbox"/> | <input type="checkbox"/> | <input type="checkbox"/> |
| Altro..... | □□□□□ | <input type="checkbox"/> | <input type="checkbox"/> | <input type="checkbox"/> | <input type="checkbox"/> |
| Altro..... | □□□□□ | <input type="checkbox"/> | <input type="checkbox"/> | <input type="checkbox"/> | <input type="checkbox"/> |

P₁₄ - TIPOLOGIA DEI BENI CULTURALI PRESENTI E PROVVEDIMENTI DI PRONTO INTERVENTO

| Tipologia | SI | n. | quantità totale (m ²) | % beni interessati dai P.I. | provvedimenti di P.I. (P/R/F) ** |
|--|--------------------------|----|-----------------------------------|--|----------------------------------|
| Affreschi | <input type="checkbox"/> | | m ² | <input type="checkbox"/> <1/3 <input type="checkbox"/> tra 1/3 e 2/3 <input type="checkbox"/> >2/3 | |
| Mosaici | <input type="checkbox"/> | | m ² | <input type="checkbox"/> <1/3 <input type="checkbox"/> tra 1/3 e 2/3 <input type="checkbox"/> >2/3 | |
| Stucchi | <input type="checkbox"/> | | m ² | <input type="checkbox"/> <1/3 <input type="checkbox"/> tra 1/3 e 2/3 <input type="checkbox"/> >2/3 | |
| Dipinti mobili su vario supporto | <input type="checkbox"/> | | m ² | <input type="checkbox"/> <1/3 <input type="checkbox"/> tra 1/3 e 2/3 <input type="checkbox"/> >2/3 | |
| Arredi (soffitti, amboni, pulpito, stalli, corali) | <input type="checkbox"/> | | m ² | <input type="checkbox"/> <1/3 <input type="checkbox"/> tra 1/3 e 2/3 <input type="checkbox"/> >2/3 | |
| Arazzi | <input type="checkbox"/> | | m ² | <input type="checkbox"/> <1/3 <input type="checkbox"/> tra 1/3 e 2/3 <input type="checkbox"/> >2/3 | |
| Decorazioni in materiali vari staccate dalla collocazione originaria | <input type="checkbox"/> | | m ² | <input type="checkbox"/> <1/3 <input type="checkbox"/> tra 1/3 e 2/3 <input type="checkbox"/> >2/3 | |
| Altari | <input type="checkbox"/> | | m ² | <input type="checkbox"/> <1/3 <input type="checkbox"/> tra 1/3 e 2/3 <input type="checkbox"/> >2/3 | |
| Sculture/ rilievi architettonici asportabili | <input type="checkbox"/> | | m ³ | <input type="checkbox"/> <1/3 <input type="checkbox"/> tra 1/3 e 2/3 <input type="checkbox"/> >2/3 | |
| Reperti archeologici | <input type="checkbox"/> | | m ³ | <input type="checkbox"/> <1/3 <input type="checkbox"/> tra 1/3 e 2/3 <input type="checkbox"/> >2/3 | |
| Rilievi architettonici non asportabili | <input type="checkbox"/> | | m ² | <input type="checkbox"/> <1/3 <input type="checkbox"/> tra 1/3 e 2/3 <input type="checkbox"/> >2/3 | |
| Libri | <input type="checkbox"/> | | m | <input type="checkbox"/> <1/3 <input type="checkbox"/> tra 1/3 e 2/3 <input type="checkbox"/> >2/3 | |
| Stampe | <input type="checkbox"/> | | m ² | <input type="checkbox"/> <1/3 <input type="checkbox"/> tra 1/3 e 2/3 <input type="checkbox"/> >2/3 | |
| Documenti di archivio su vari supporti | <input type="checkbox"/> | | m | <input type="checkbox"/> <1/3 <input type="checkbox"/> tra 1/3 e 2/3 <input type="checkbox"/> >2/3 | |
| Altri (specificare) | <input type="checkbox"/> | | | <input type="checkbox"/> <1/3 <input type="checkbox"/> tra 1/3 e 2/3 <input type="checkbox"/> >2/3 | |

* nei depositi archeologici il dato si riferisce al numero di cassette contenenti reperti archeologici

** Protezioni o consolidamenti in loco: P - Rimozione/allontanamento; R - Raccolta e protezione dei frammenti; F

P₁₅ - DESCRIZIONE DEI DANNI ALL'APPARATO DECORATIVO E ALLE OPERE D'ARTE (EVENTUALE)

P_{15.1} - Descrizione apparato decorativo o opera d'arte

P_{15.2} - Descrizione danno

P₁₆ - NOTE

L'EDIFICIO.....INGLOBA.....UN.....ANTICO.....TORRIONE.....CHE CREA
DISCONTINUITA' NELLA CURVATURA.....

P₁₇ - DOCUMENTAZIONE ALLEGATA

SI NO

FOTOGRAFIE.....L'EDIFICIO.....SI.....TROVA.....IN.....ADERENZA.....ALLA.....CHIESA.....
NON.....OGGETTO.....DELLA.....PRESENTE.....RILEVAZIONE.....


P₁₈ - SQUADRA CHE HA ESEGUITO IL RILIEVO

| | | |
|--------------------------|-----------|-------------------|
| SISMA | | SQUADRA N. 01 |
| Componenti della squadra | | |
| Cognome e nome | Qualifica | Ente appartenenza |
| PEDRINI LUIGI | ARCH. | SABAP-MI |
| NALESINI OSCAR | ASS. TEC. | MV-CIV |


Firma

Firma


Firma

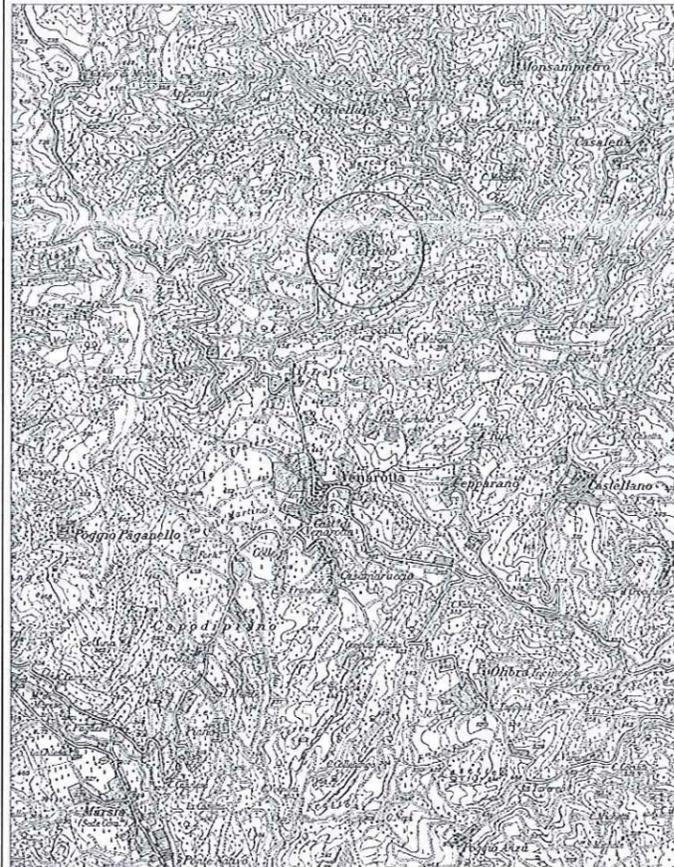

CARTA TOPOGRAFICA scala 1:25000
I.G.M. foglio n. 133 IV SO

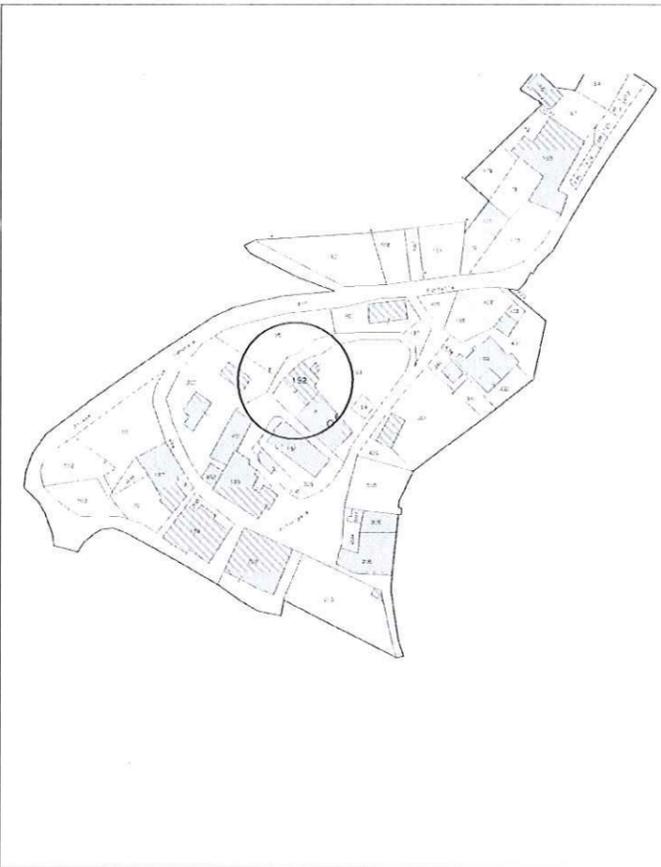

PLANIMETRIA CATASTALE 1:1000
Venarotta foglio n. 9, Part. 192

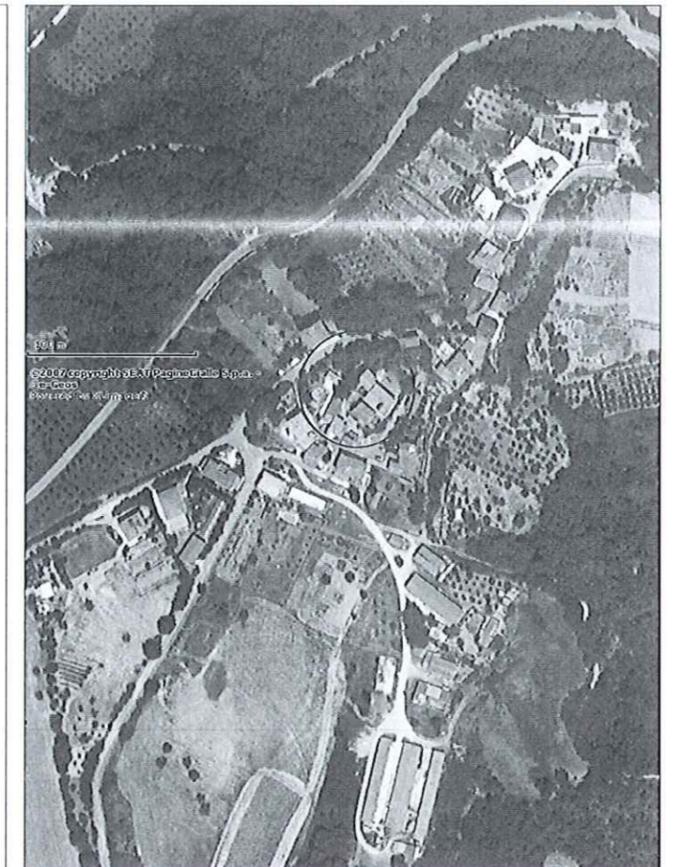

VISTA AEREA

COMUNE DI VENAROTTA
Provincia di Ascoli Piceno

SOPRINTENDENZA BB. AA. AA.
delle Marche

INTERVENTO DI RESTAURO E RISANAMENTO CONSERVATIVO
SU CASA CANONICA DELLA CHIESA
DI SAN SALVATORE IN FRAZ. CERRETO DI VENAROTTA

DIOCESI DI ASCOLI PICENO

PARROCCHIA DI SAN SALVATORE
IN FRAZIONE CERRETO DI VENAROTTA



A'legato
3.1

INQUADRAMENTO GENERALE


Cartografia generale, Planimetria aerofotogrammetrica,
Planimetria catastale, Stralcio P.R.G. e N.T.A.




Progettisti:
Arch. Simona Massari
Geom. Luigino Ciotti



Novembre 2010

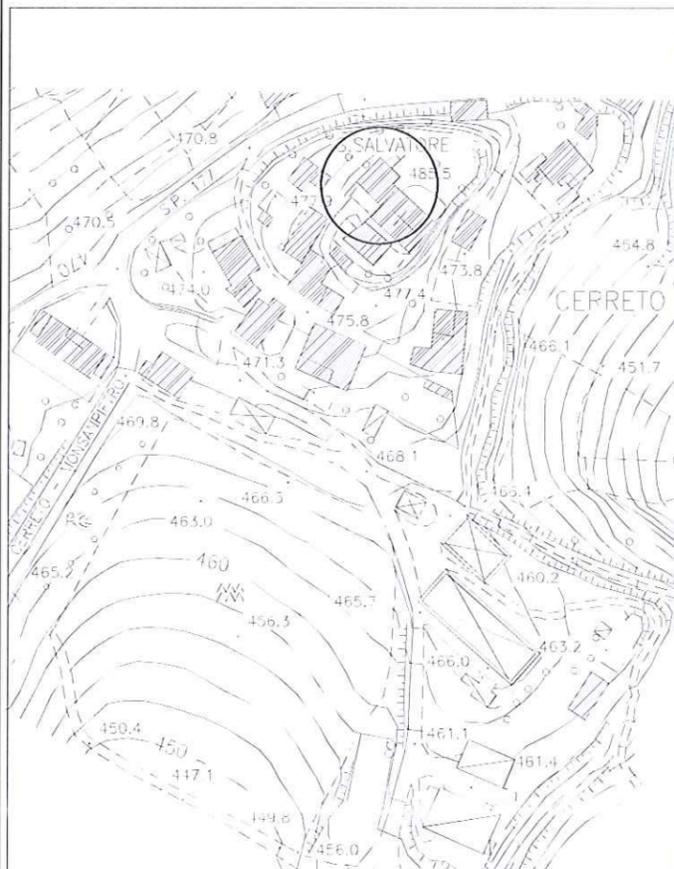

PLANIMETRIA AEROFOTOGRAFMENTRICA 1:1000

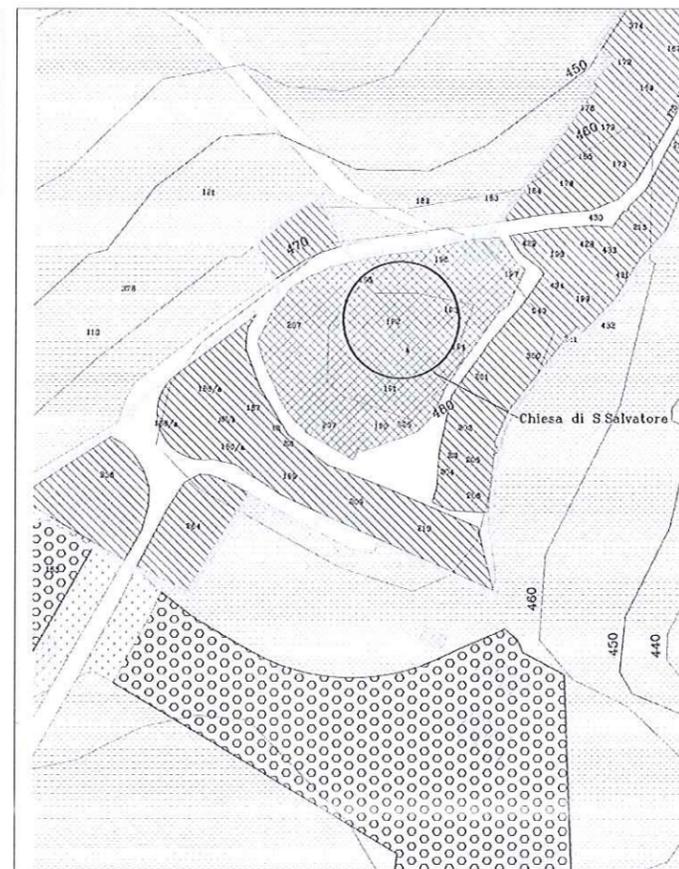

STRALCIO PIANO REGOLATORE GENERALE

- LEGENDA
- CENTRO STORICO - "A" (Art. 31 N.T.A.)
 - ZONE AGRICOLE - (Art. 29 N.T.A.)
 - ZONA DI COLLEGAMENTO "B" (Art. 32 N.T.A.)
 - CERCHI E NUOVI CERCHI - "C" (Art. 32 N.T.A.)
 - ZONA DI ESPANSIONE "C1" (Art. 32 N.T.A.)
 - ZONA VERDE DI RISPETTO (Art. 34 N.T.A.)
 - ZONA VERDE PROTETTA (Art. 35 N.T.A.)
 - ZONA PROTETTA CONSIGLIO INDUSTRIALE (Art. 36 N.T.A.)
 - ZONA DI RISERVA CONTINUA (Art. 37 N.T.A.)
 - ZONA DI TUTELA COSTRUTTA (Art. 38 N.T.A.)
 - ZONA DI TUTELA COSTR. E MON. STORICI (Art. 39 N.T.A.)
 - ZONA DI TUTELA MANUFATTI EXTRA URBANI (Art. 40 N.T.A.)
 - ZONA CON EMERGENTE GEOMORFOLOGICA (Art. 41 N.T.A.)
 - PARCHIO (Art. 42 N.T.A.)

ART. 31
ZONA "A" - CENTRO STORICO

E' la parte perimetrata del territorio comunale dotata di caratteristiche storiche, artistiche e ambientali. Il P.R.G. individua questa area come "Zona di Recupero" ai sensi del primo comma dell'art. 27 della legge n. 457 del 5 agosto 1978.


Norme transitorie

Fino all'approvazione del Nuovo Piano Particolareggiato o Piano Attuativo di Recupero del Centro Storico, così come perimetrato dal P.R.G., sono consentiti gli interventi di manutenzione ordinaria e straordinaria, nonché di restauro e di ristrutturazione edilizia senza modifiche delle caratteristiche esterne.

Per eventuali edifici completamente diruti o crollati, individuabili comunque catastalmente, è possibile la ricostruzione sulla stessa area di sedime con caratteristiche esterne simili a quelle degli edifici limitrofi.

Le dimensioni della sagoma del ricostruito deve essere uguale a quella preesistente o, in assenza di idonea documentazione, deve essere tale da consentire un riallineamento con i tetti degli edifici limitrofi.

STRALCIO NORME TECNICHE DI ATTUAZIONE

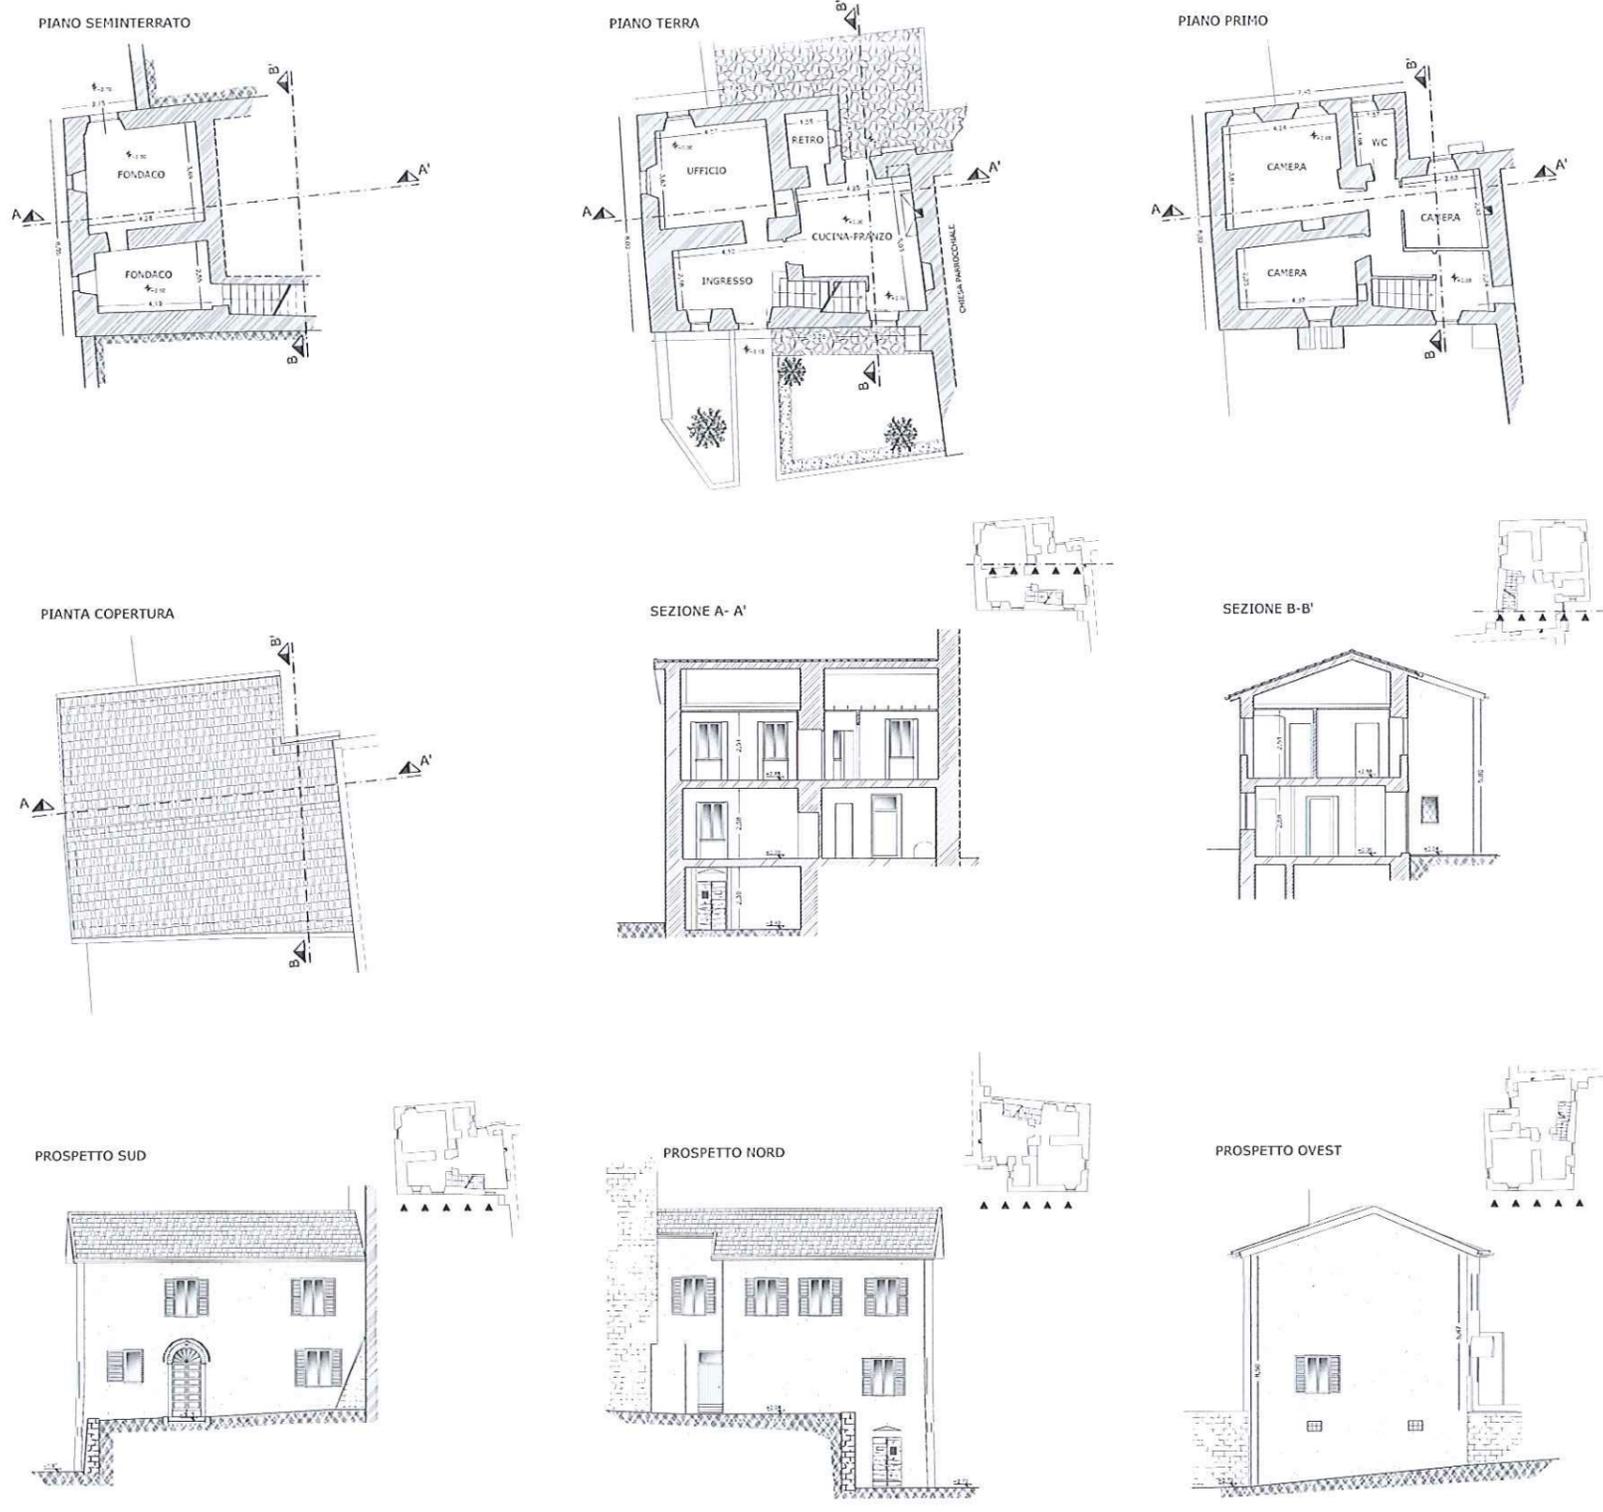

COMUNE DI VENAROTTA
Provincia di Ascoli Piceno

SOPRINTENDENZA BB. AA. AA.
della Marche

INTERVENTO DI RESTAURO E RISANAMENTO CONSERVATIVO
SU CASA CANONICA DELLA CHIESA
DI SAN SALVATORE IN FRAZ. CERRETO DI VENAROTTA

DIOCESI DI ASCOLI PICENO
PARROCCHIA DI SAN SALVATORE
FRAZIONE CERRETO DI VENAROTTA

Alloggio
3.2

RILIEVO GEOMETRICO - ARCHITETTONICO
Pianta, Prospetti, Sezioni - scala 1:100

Progettisti
Arch. Simona Massari
Geom. Luigino Ciotti


November 2010

Arch. SIMONA MASSARI - Contrada Cabrigliani, 15 - 63022 Carrignano (AP) - Geom. LUIGINO CIOTTI - Via Benvenuto Tuzi, 236 - 63100 Ascoli Piceno (AP)


RILIEVO DEI FENOMENI DI DEGRADO

| | |
|--|---|
| | Sconnessione di parti di copertura |
| | Degrado dell'intonaco |
| | Conseguenze grondaie e pluviali non protette |
| | Degrado generalizzato degli infissi |
| | Umidità dovuta a fenomeni di risalita |
| | Umidità dovuta a infiltrazione delle acque meteoriche |
| | Degrado di solette in calcestruzzo |
| | Degrado e lesioni su controsoffitti in canonama |
| | Infondate esterne da rinuocere per ripristino muratura faccia vista |


PIANO SEMINTERRATO

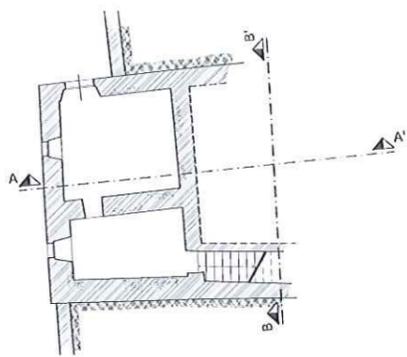


PIANO TERRA

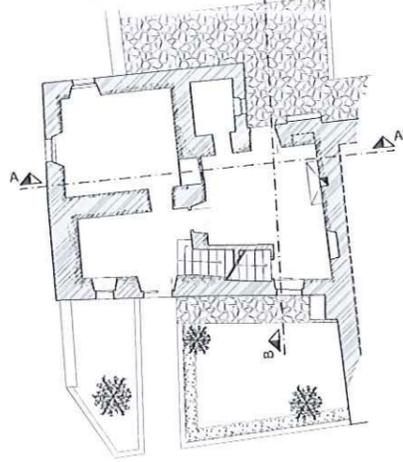


PIANO PRIMO

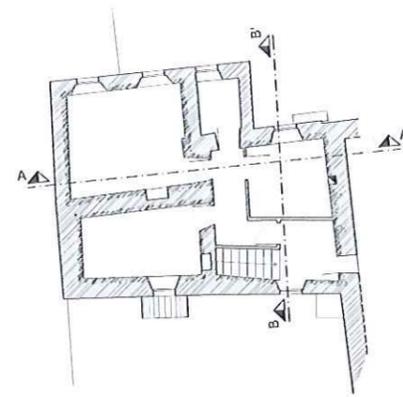


PIANTA COPERTURA

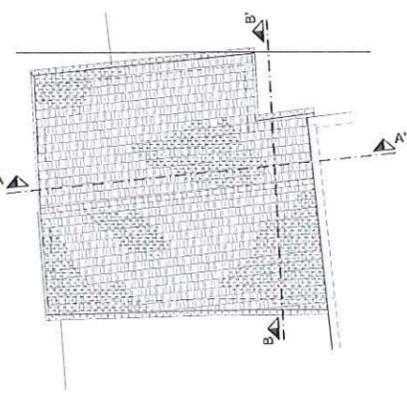


SEZIONE A-A'

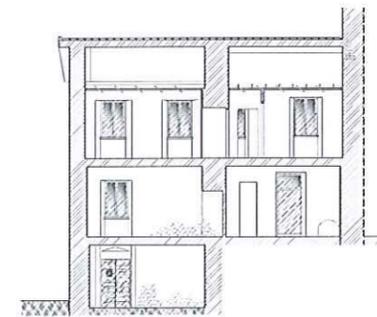


SEZIONE B-B'

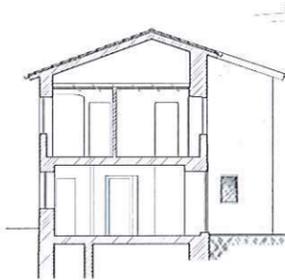


PROSPETTO SUD

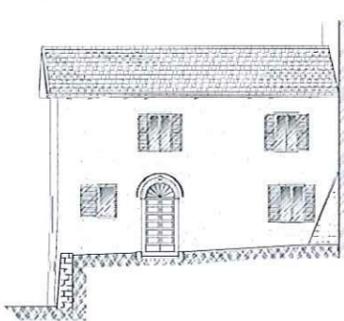


PROSPETTO NORD

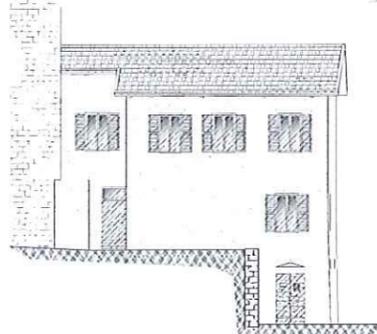


PROSPETTO OVEST

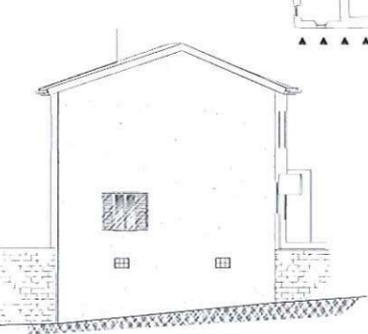

Sconnessione copertura

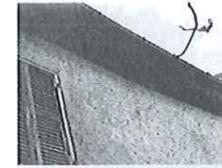

Degrado grondaie

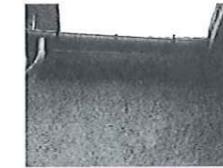

Calcestruzzo ammalorato




Degrado infissi



Sconnessione scala seminterrato



Fessurazioni e degrado intonaco

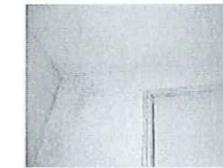


Umidità da infiltrazione



Degrado controsoffitti



Umidità da risalita

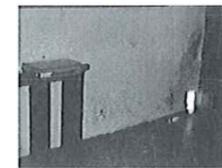

Umidità da risalita

Arch. SIMONA MASSARI - Contrada Carignani, 16 - 00222 Carrignone (AR) - Geom. UIGINO CIOTTI - Via Ilverio Tucci, 231c - 05100 Assisi/Pescano (PG)

COMUNE DI VENAROTTA
Provincia di Ascoli Piceno

SOPRINTENDENZA BB. AA. AA.
della Marche

INTERVENTO DI RESTAURO E RISANAMENTO CONSERVATIVO
SU CASA CANONICA DELLA CHIESA
DI SAN SALVATORE IN FRAZ. CERRETO DI VENAROTTA

DIOCESI DI ASCOLI PICENO

PARROCCHIA DI SAN SALVATORE
IN FRAZIONE CERRETO DI VENAROTTA



Simona Massari

Allegato

3.3

RILIEVO DELLO STATO DI DISSESTO E DEGRADO
PIANTE, PROSPETTI, SEZIONI - scala 1:100



Progettisti
Arch. Simona Massari
Geom. Uigino Ciotti




Novembre 2010


SIMBOLOGIA DEGLI INTERVENTI

| | |
|--|--|
| | Ripristino di intonaco degradato, stematura, stuccatura e pulitura della muratura a faccia vista |
| | Rifacimento di intonaco interno |
| | Sostituzione di cornici, gronda e pluviali degradati con nuovi elementi in rame |
| | Sostituzione degli infissi |
| | Risanamento della facciata |
| | Demolizione di muratura |
| | Realizzazione di solaio anisato |
| | Sostituzione di controsoffitto in cartongesso deteriorato con cartongesso |
| | Ripristino calcestruzzo armato |


PIANO SEMINTERRATO

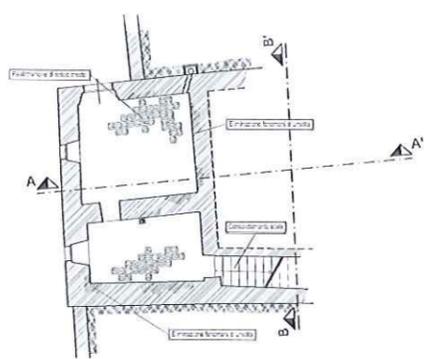


PIANO TERRA

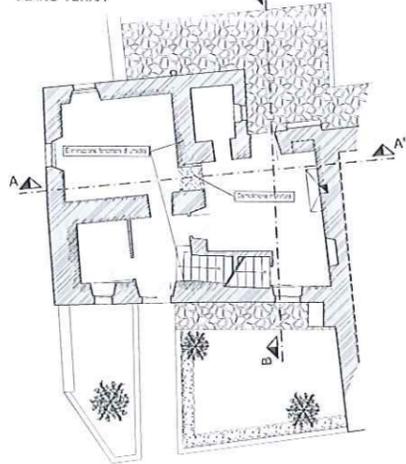


PIANO PRIMO

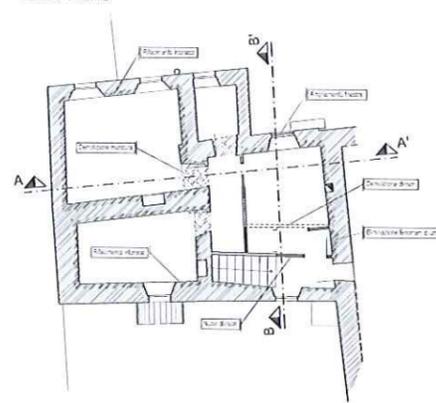


PIANTA COPERTURA

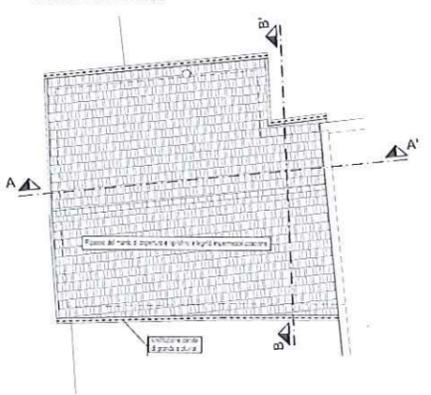


SEZIONE A-A'

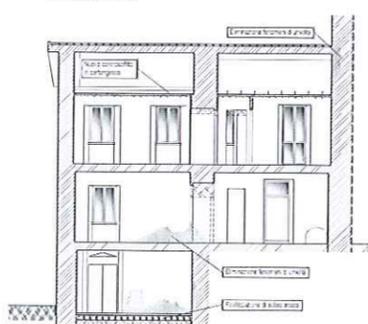


SEZIONE B-B'

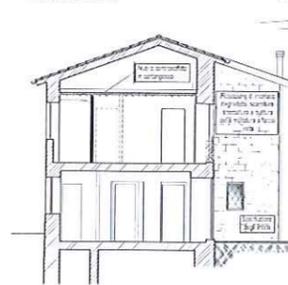


PROSPETTO SUD

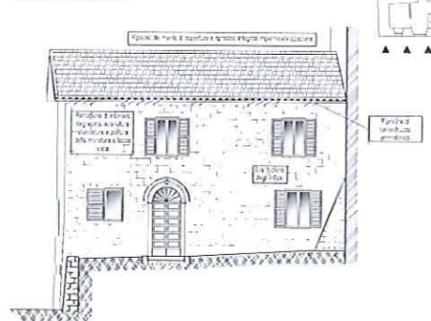


PROSPETTO NORD

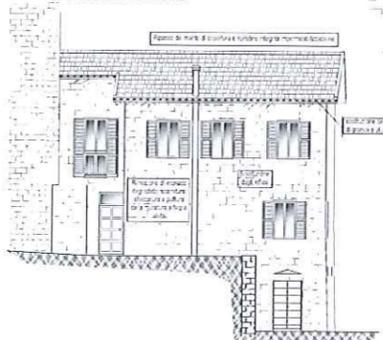

PROSPETTO OVEST

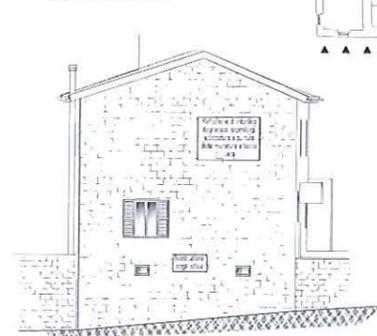

Ripristino muratura a faccia vista

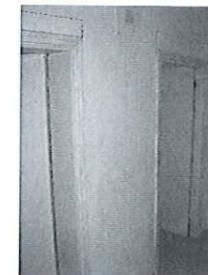


Innalzamento quota architrave



Ampliamento finestra

PARTICOLARE SOLAIO AREATO - Scala 1:10

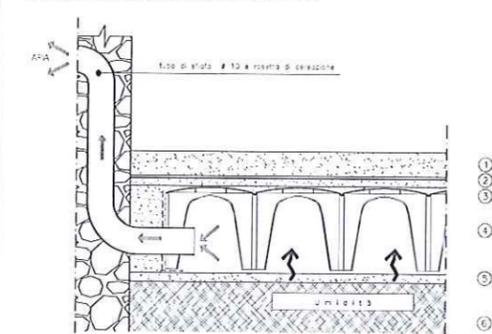

- 1 MASSETTO
- 2 PISOLLO ISOLANTE
- 3 CARPA IN C.A. CON RETE ELETTRICAZIONE ELETTRICA
- 4 GAZONCI P. PENOSI IN POLIURETANO RIGIDATO
- 5 MACROE. IN C.S.
- 6 TERAPIA INT. SILE.

Arch. SIMONA MASZARI - Contrasto Costruzioni, 16 - 62032 Castiglionchio (PS) - Geom. LUIGIO CIOTTI - Via Leonardo Tucci, 234c - 03100 Ascoli Piceno (AP)

COMUNE DI VENAROTTA
Provincia di Ascoli Piceno

SOPRINTENDENZA BB. AA. AA.
della Marche

**INTERVENTO DI RESTAURO E RISANAMENTO CONSERVATIVO
SU CASA CANONICA DELLA CHIESA
DI SAN SALVATORE IN FRAZ. CERRETO DI VENAROTTA**

DIOCESI DI ASCOLI PICENO

PARROCCHIA DI SAN SALVATORE
FRAZIONE CERRETO DI VENAROTTA



Ategato
3.4


INDIVIDUAZIONE INTERVENTI DI RISANAMENTO
PIANTE, PROSPETTI, SEZIONI - scala 1:100

Progettisti
Arch. Simona Maszari
Geom. Luigino Ciotti




Novembre 2010


PIANO SEMINTERRATO

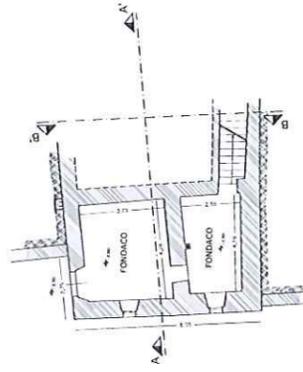


PIANO TERRA

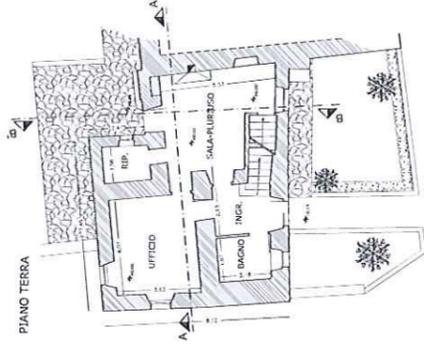


PIANO PRIMO

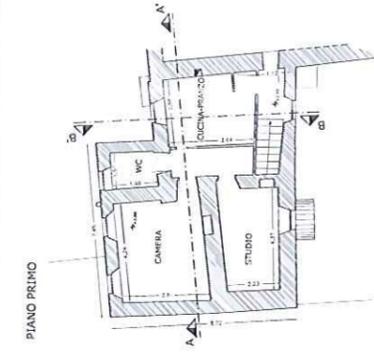


PIANTA COPERTURA

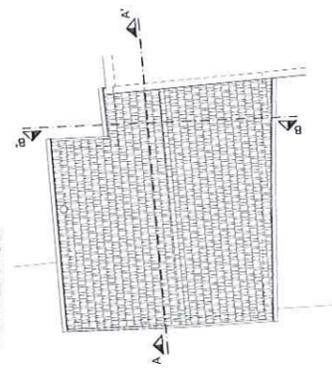


SEZIONE A-A'

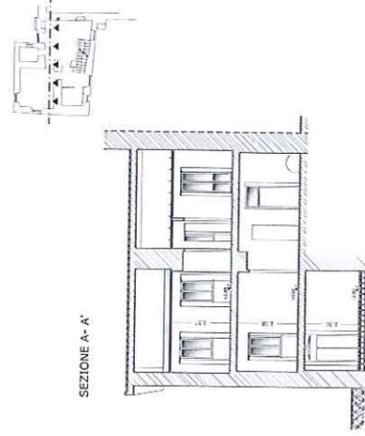


SEZIONE B-B'

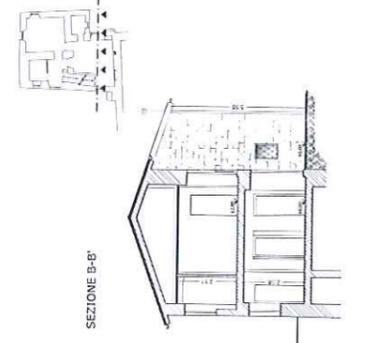


PROSPETTO SUD

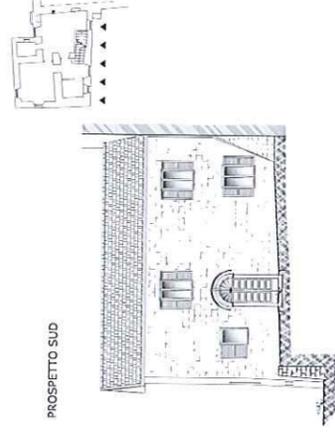

PROSPETTO NORD

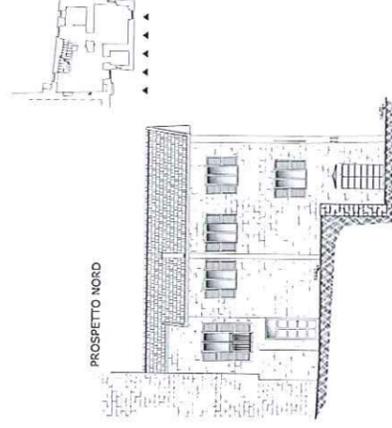

PROSPETTO OVEST

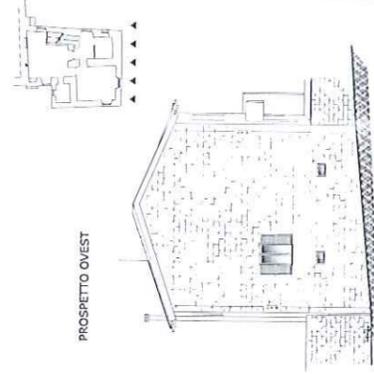

COMUNE DI VENAROTTA
Provincia di Arezzo (AR)

SOPRINTENDENZA BB. AA. AA.
di Arezzo

INTERVENTO DI RESTAURO E RISANAMENTO CONSERVATIVO
SU CASA CANONICA DELLA CHIESA
DI SAN SALVATORE IN FRAZ. CERRETO DI VENAROTTA

DICISI DI ACCOLIPICINO

PARROCCHIA DI SAN SALVATORE
IN FRAZIONE CERRETO DI VENAROTTA

B. Pignatelli

Allegato

3.5

PROGETTO DI INTERVENTO

PIANTE, PROSPETTI, SEZIONI - scala 1:100



Progettisti:
Arch. Simona Maszoni
Geom. Luciano Cigni

Novembre 2010