
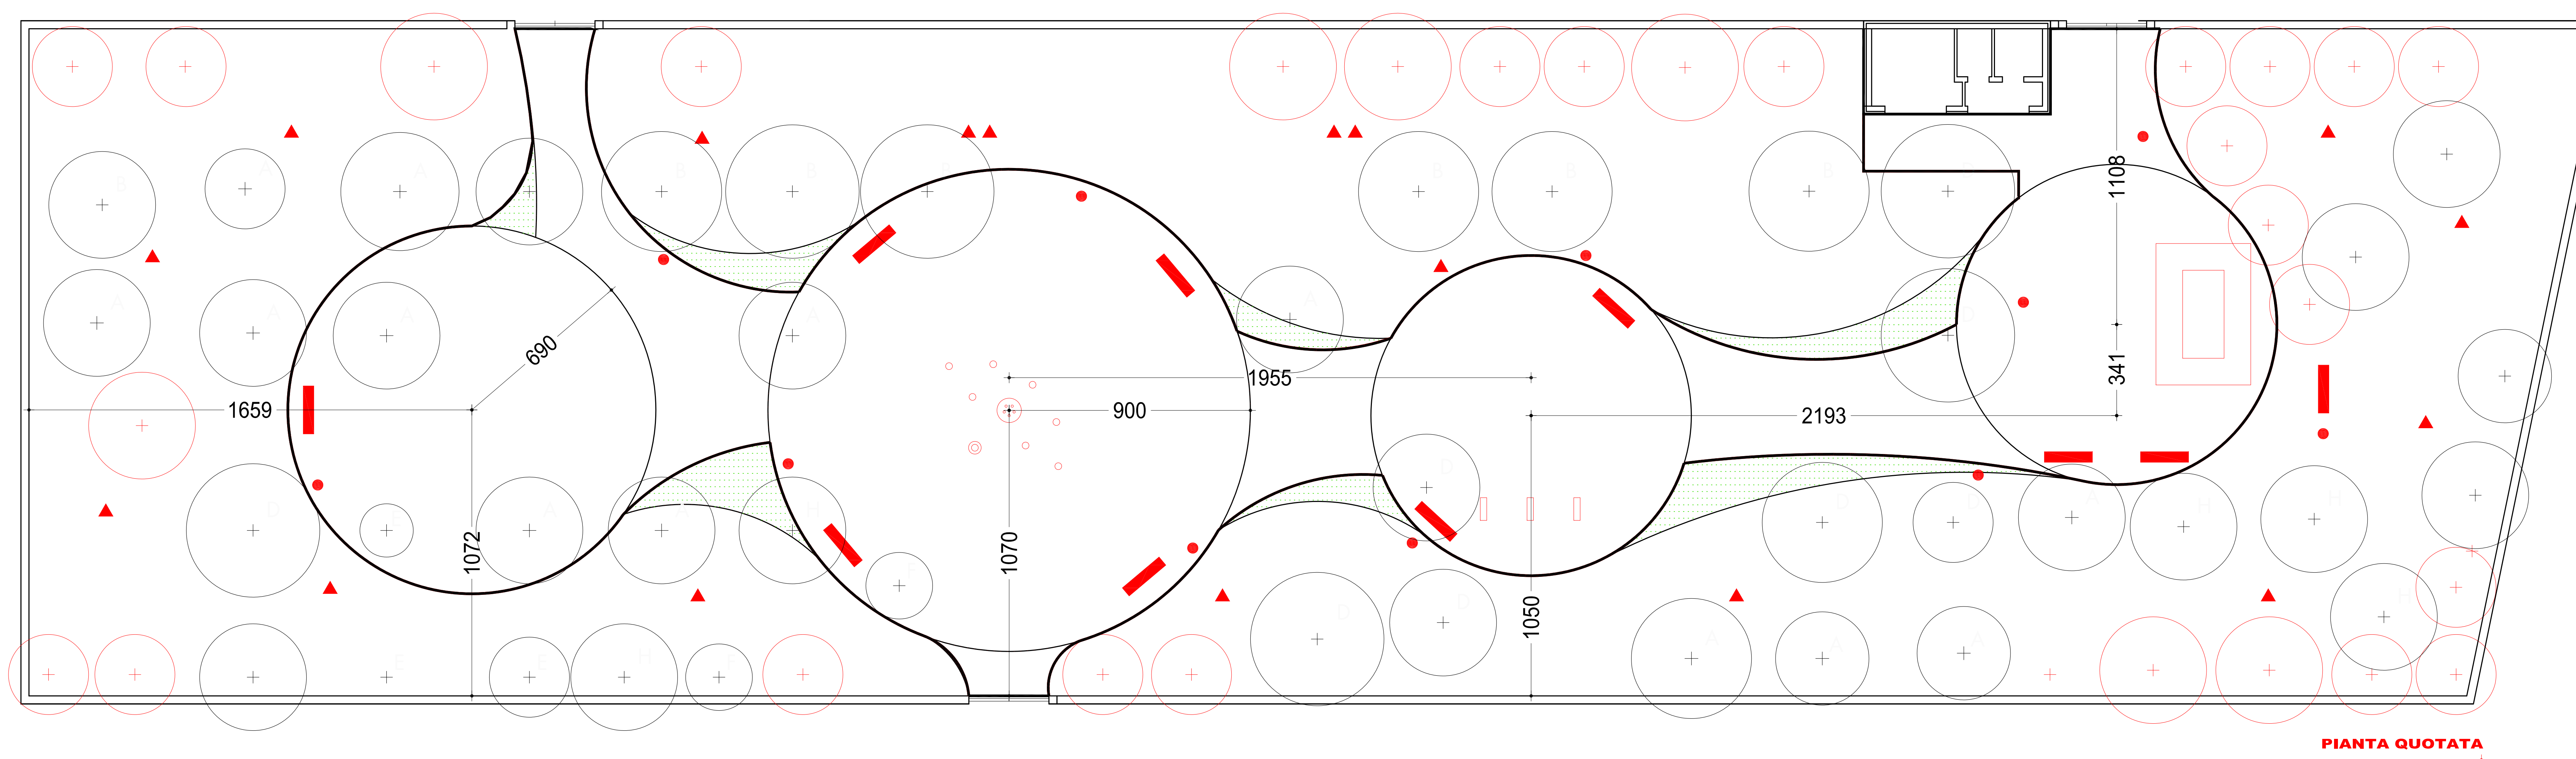


### LEGENDA

- PUNTO LUCE SU PALO
- ▲ PUNTO LUCE DI ACCENTO ALBERATURE
- ⊙ CESTINO GETTARIFIUTI
- ▬ PANCHINA

- A INGRESSO
- B GIOCO COMBINATO IN LEGNO
- C ALTAENA IN LEGNO
- D GIOCHI A MOLLA
- E FONTANA A PAVIMENTO CON GIOCHI D'ACQUA

- A ACERO  
acer negundo
- B IPOCASTANO  
aesculus hippocastanum L
- C CIPRESSO  
cupressus sempervirens
- D BAGOLARO  
celtis australis
- E ALBERO DI GIUDA  
cercis siliquastrum
- F CEDRO DEL LIBANO  
cedrus libani
- G AILANTHUS GLANDULOSA
- H LECCIO  
quercus ilex
- I
- L MAGNOLIA
- M
- + NUOVE ALBERATURE (vedi tavola 4.2)

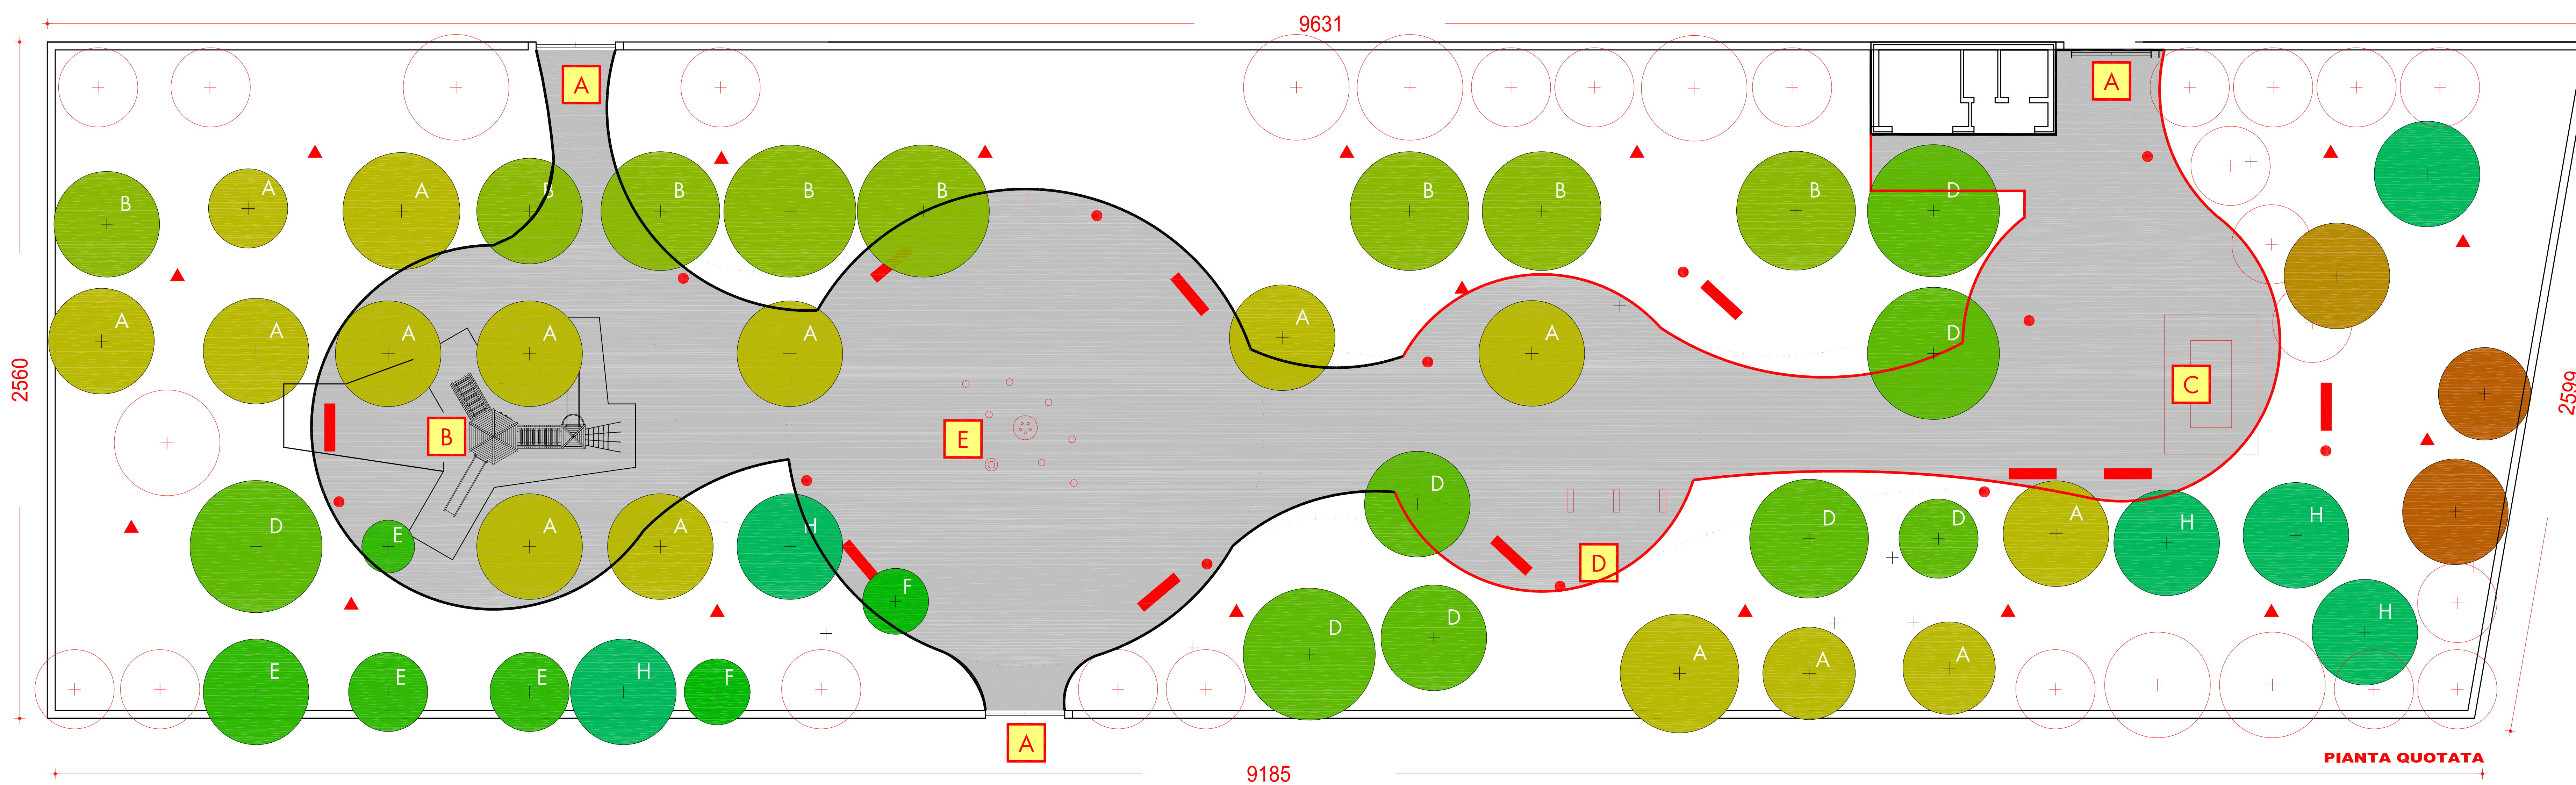

**COMUNE di PLOAGHE**  
Provincia di Sassari

Progetto di riqualificazione delle aree verdi  
**GIARDINI PUBBLICI VIA REGINA MARGHERITA**

**PERIZIA SUPPLETIVA DI VARIANTE**

OGGETTO: PIANTA NUOVA DISPOSIZIONE

Progettato da: architetto FRANCESCO PES

Collaboratori:

Disegnato da: **A**

Approvato da: **A**

Scala: 1:100

FRANCESCO PES Architetto - VIA GIOVANNI XXIII, 6 - 07017 PLOAGHE (SS)

Approvato: Maggio 2015

Nota: Il Responsabile del procedimento