


MANIFATTURA TABACCHI DI CATANIA

PIANTERRENO

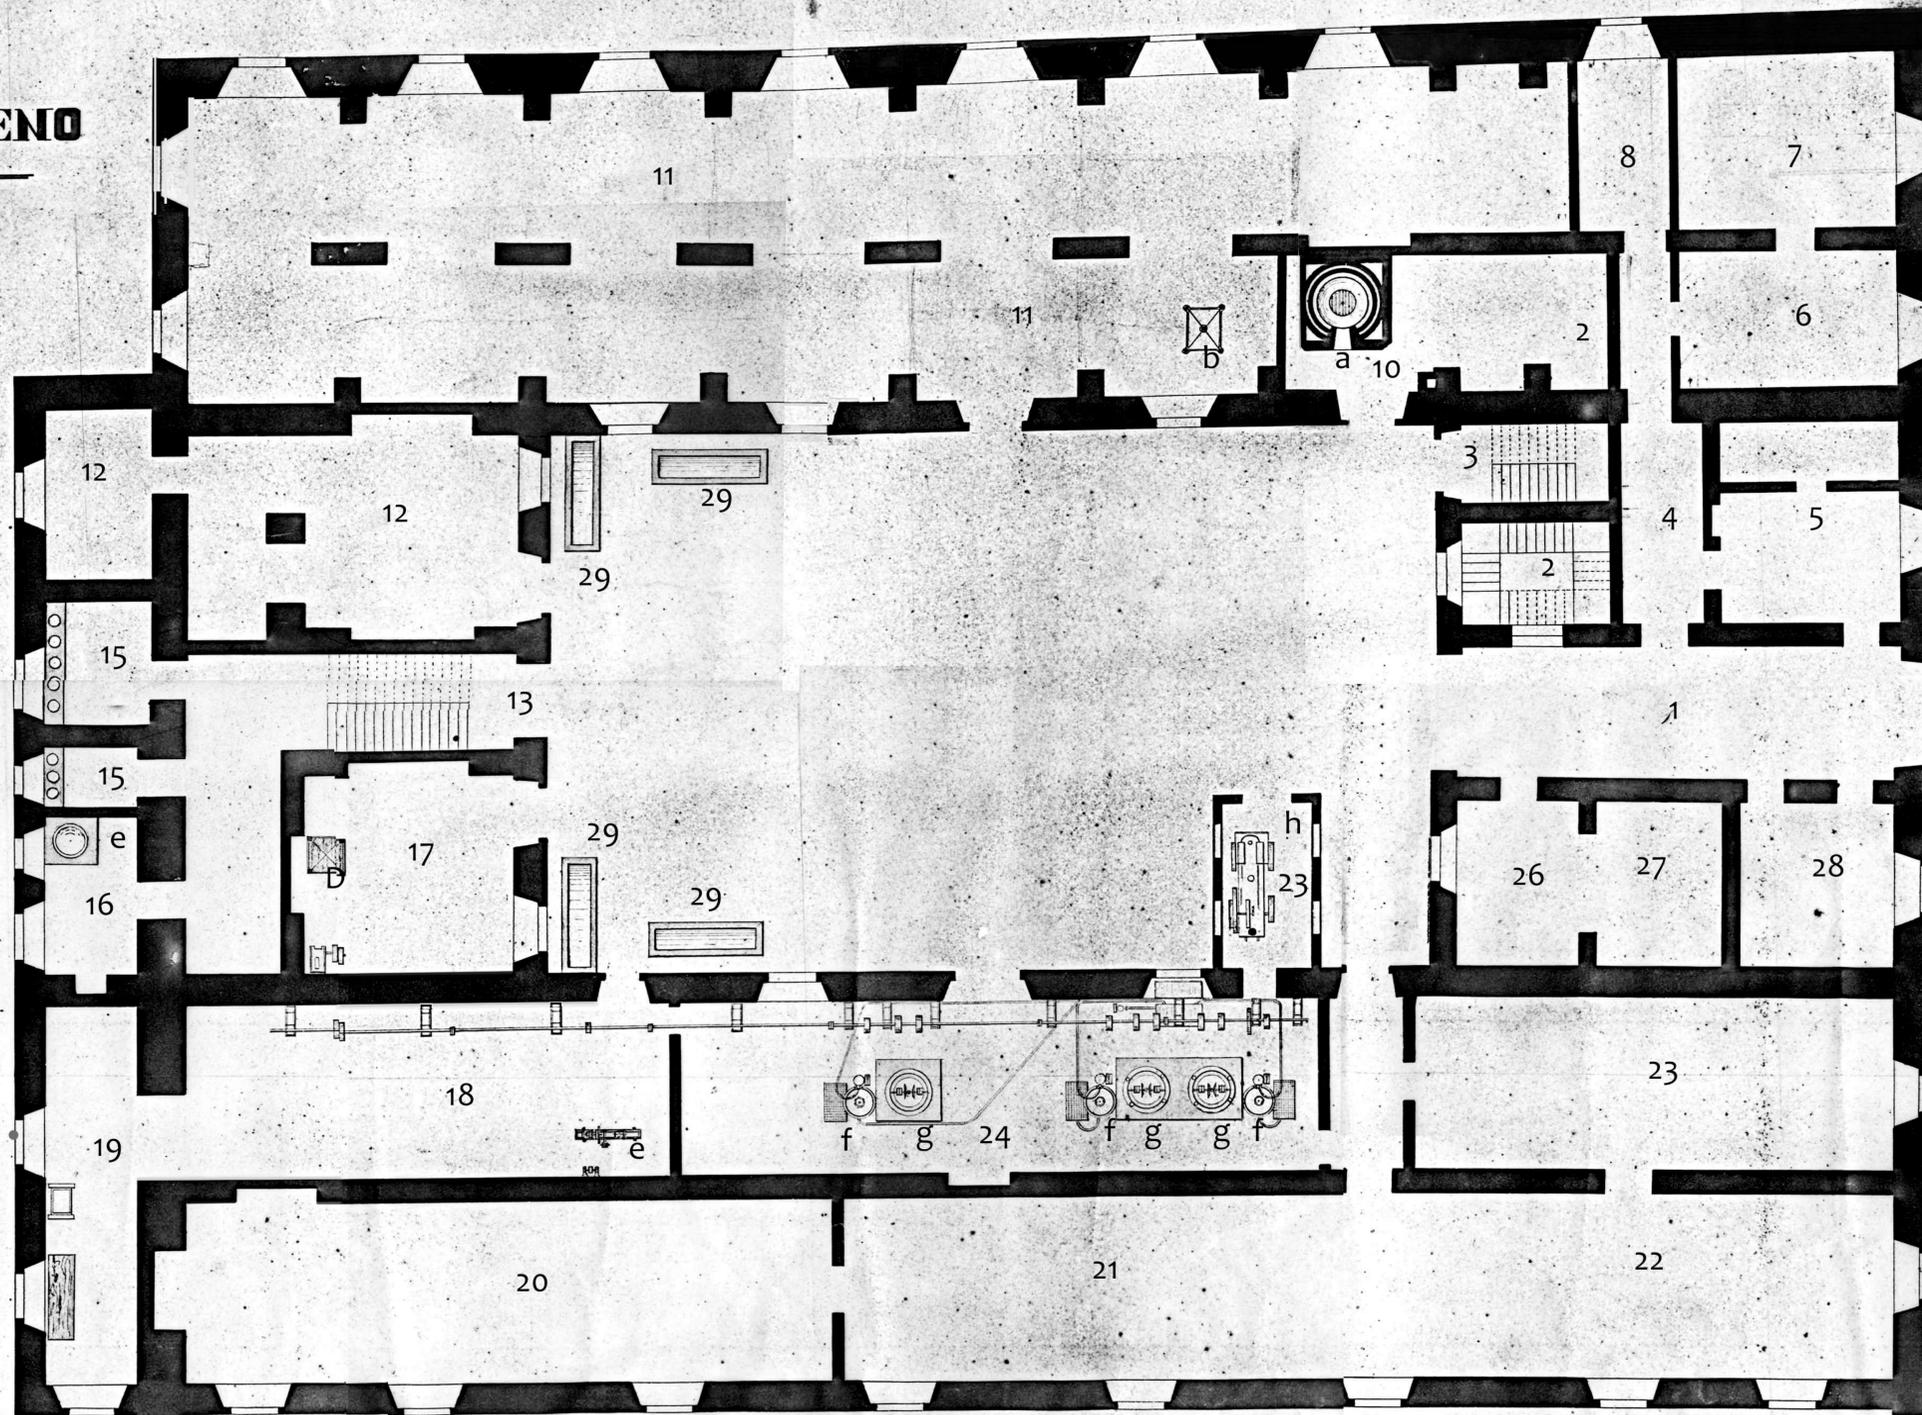

- a - Calorifero
- b - Pressa
- c - Fornello per la colla
- d - Elevatore meccanico
- e - Tornio
- f - Idroiniettori
- g - Idroestrattori
- h - Locomobile

- 1 - Ingresso alla Manifattura
- 2 - Porta che dà accesso agli uffici
- 3 - Porta che dà accesso ai Magazzini Perfetti, Rifiuti o Contrabbandi
- 4-8 - Corridoio
- 5 - Centrovisita
- 6-7 - Magazzino avanzati
- 9-10 - Calorifero
- 11 Magazzino Gregg
- 12 - Deposito legname in casse
- 13 - Scala che dà accesso ai laboratori
- 14 - Passaggio
- 15 - Lanine
- 16 - Officina colla
- 17 - Elevatore meccanico
- 18 - Officina falegnami
- 19 - Idem Meccanica
- 20 - Laboratorio fermentazione
- 21 - Idem Scostolatura
- 22 - Laboratorio soppressione
- 23 - Idem Bagnamento
- 24 - Idem preparazione foglia
- 25 - Macchina a vapore
- 26-27 - Caserma dei visitatori
- 28 - Portineria
- 29 - Vasche

Scala da 1/100

Il Capo tecnico
 Agg.to
 Copaci
 8.10/81