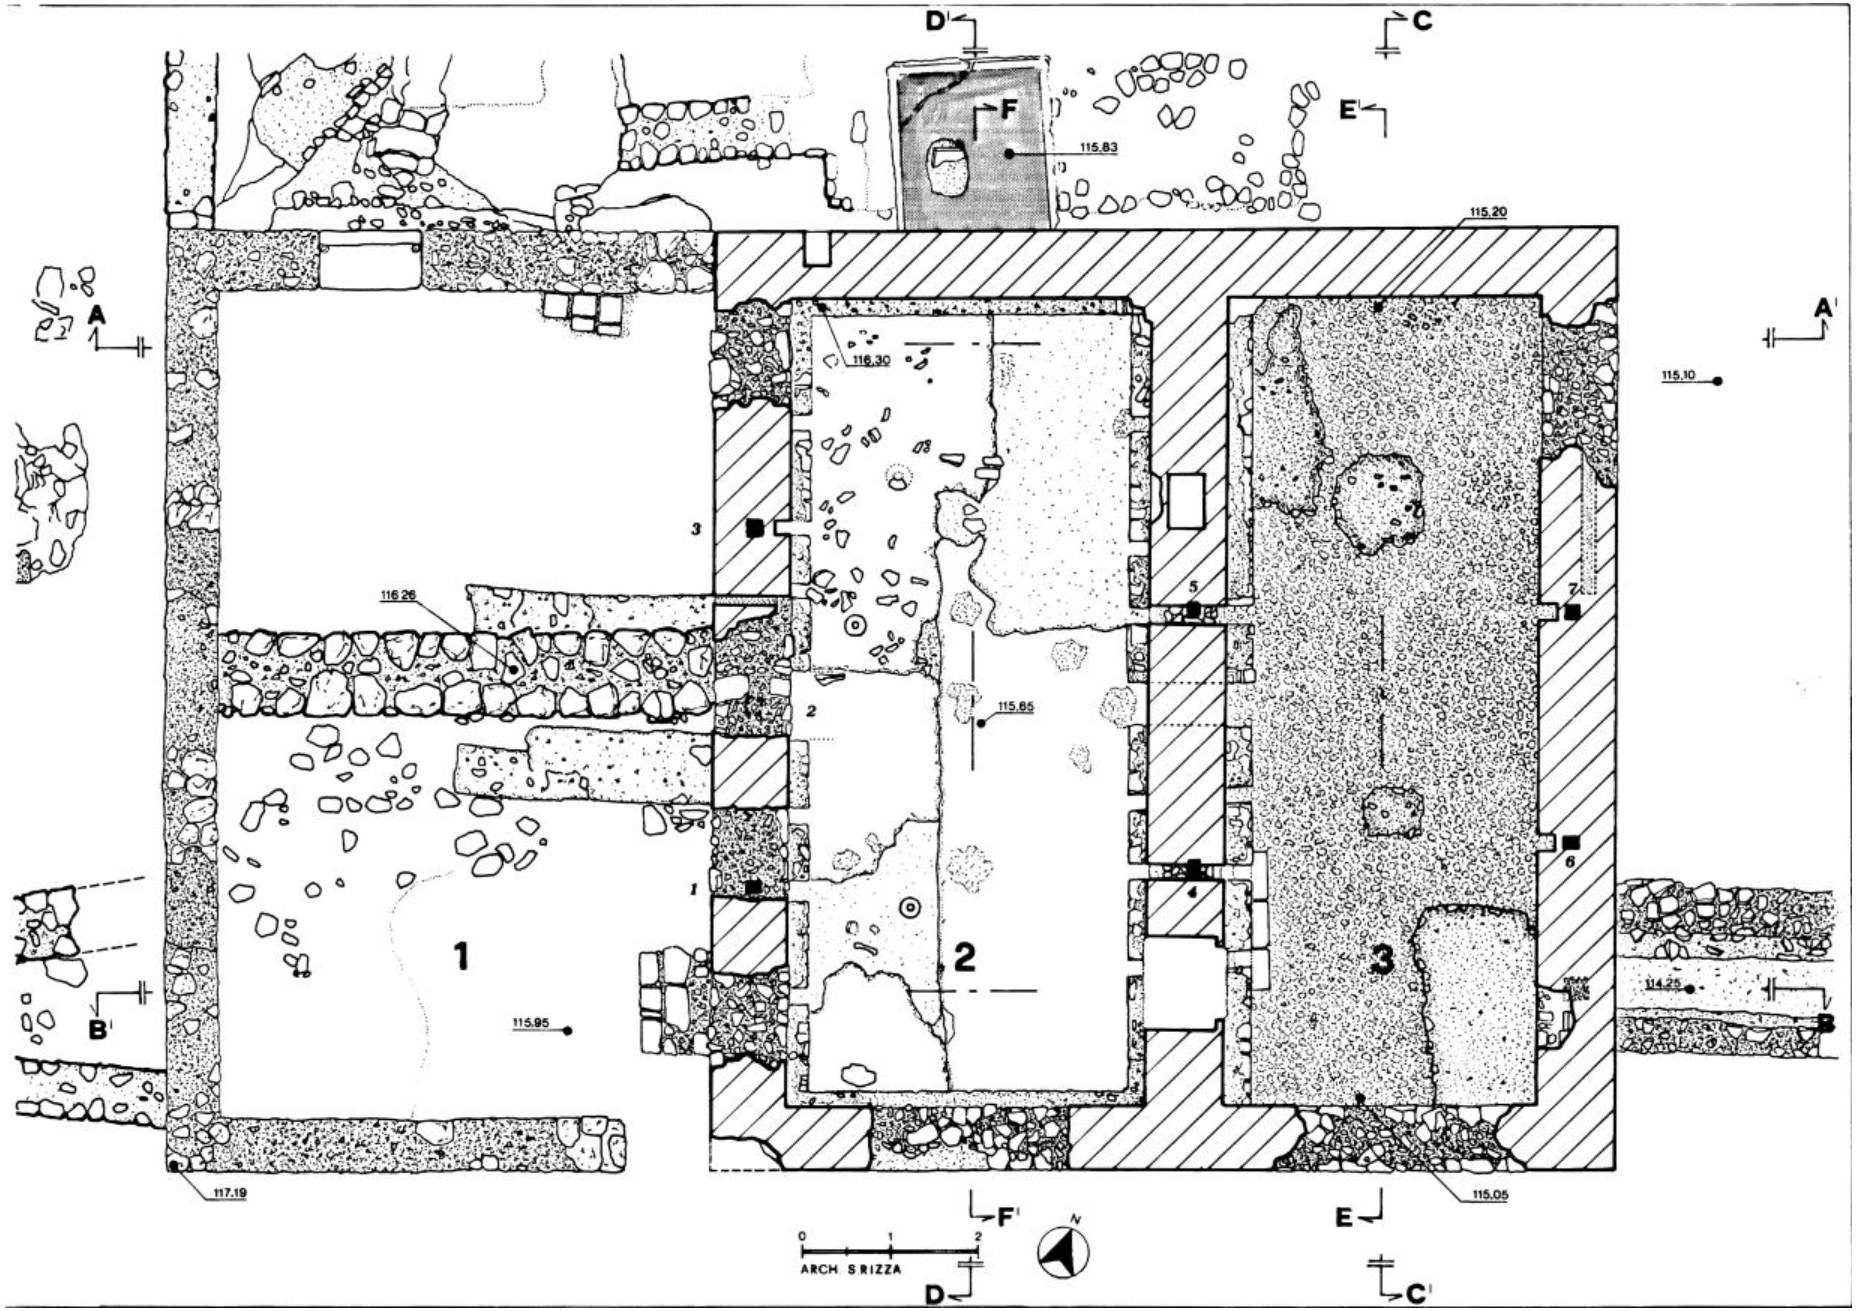
A
A'
B
B'
C
C'
D
D'
E
E'
F
F'
1
2
3
4
5
6
7
115,83
115,20
116,30
116,26
115,65
115,95
115,10
114,25
117,19
115,05
0
1
2
ARCH. S. RIZZA
N