


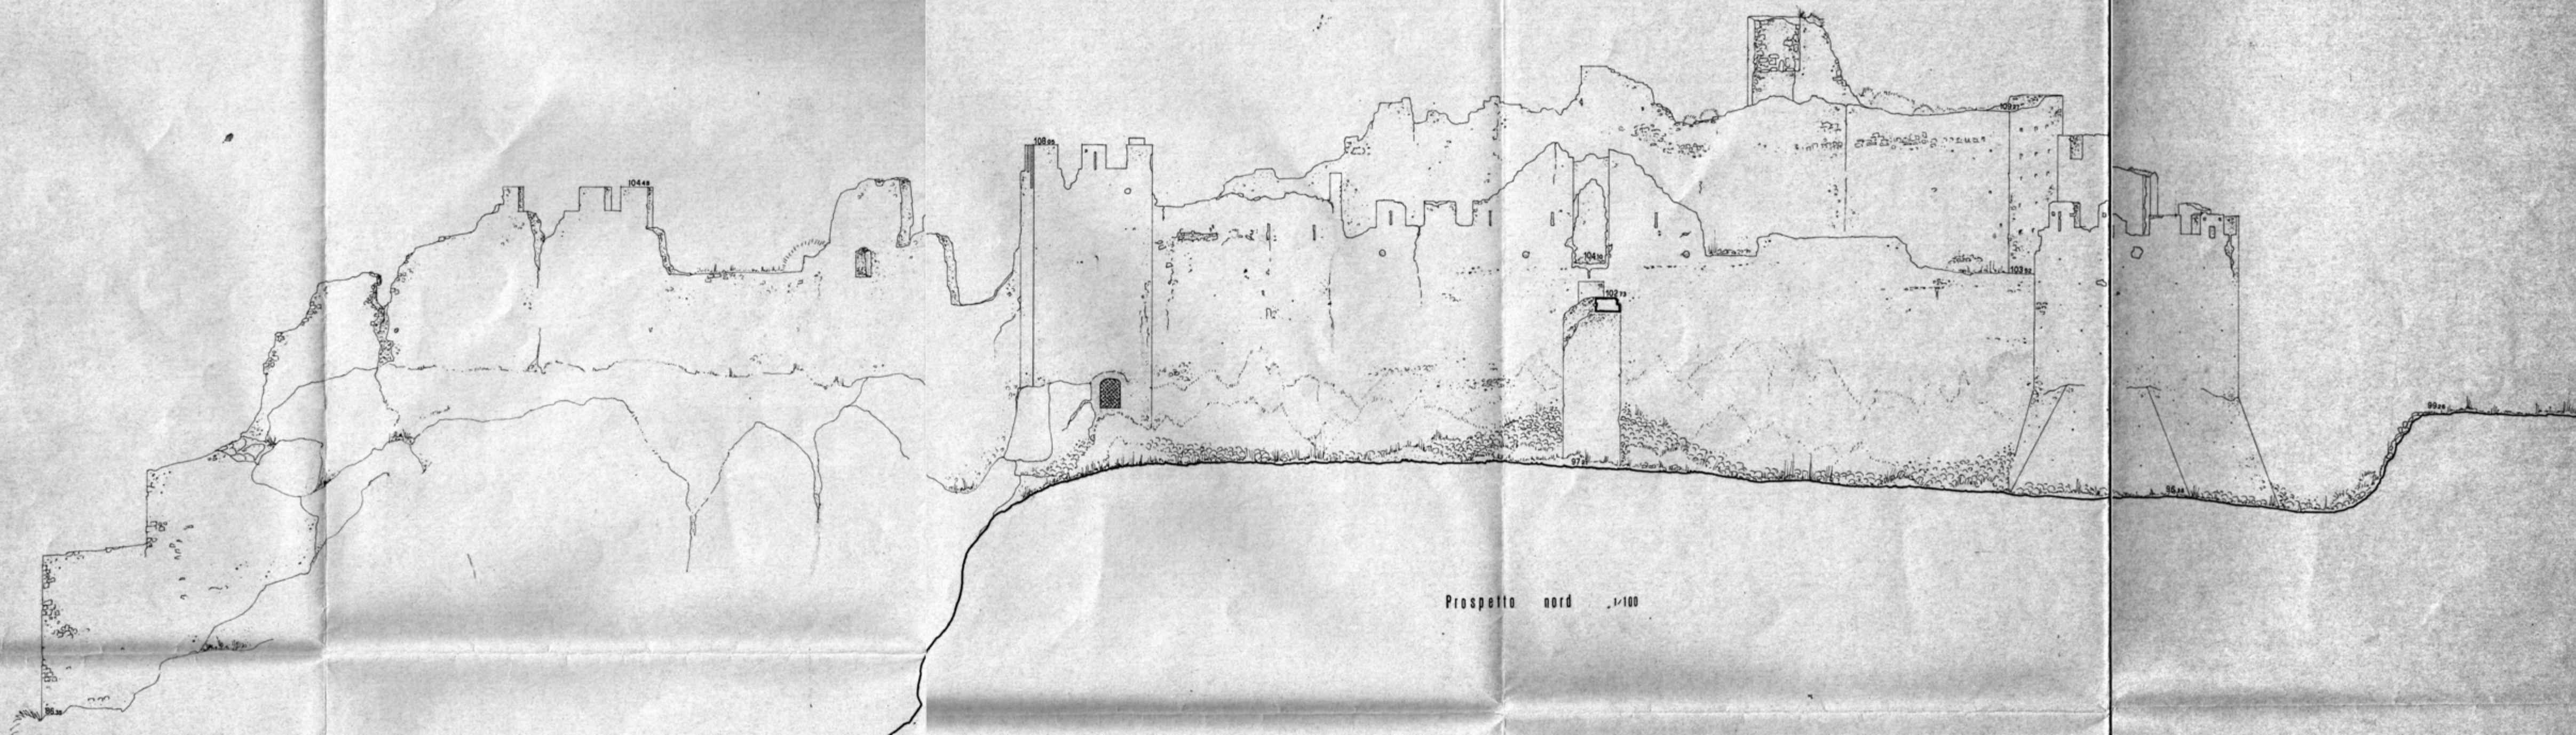

Prospetto nord 1/100