


A N. CATALOGO GENERALE	N. CATALOGO INTERNAZIONALE	MINISTERO PER I BENI CULTURALI E AMBIENTALI DIREZ. GEN. DELLE ANTICHITA' E BELLE ARTI	REGIONE	N.
ITA:			CALABRIA	

ALLEGATO N. I A2 - COMPLESSO MONUMENTALE S. BERNARDINO - FOTO RILIEVO GRAFICO - *Planimetria Generale* Piano Terra
Arch. Pasquale Di Benedetto - 30 - 07 - 1997
(5605238) Roma, 1975 - Ist. Poligr. Stato - S. (c. 400.000)

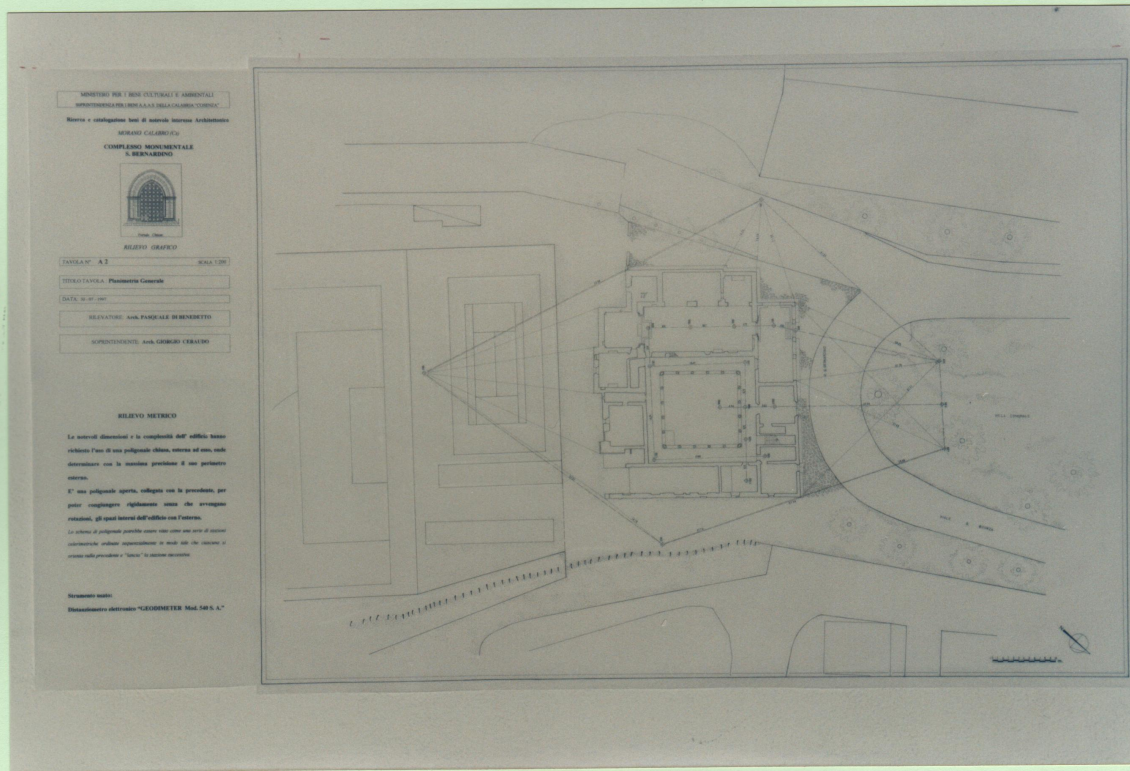

SOPRINTENDENZA BENI A.A.A.S.
 COSENZA
 Scheda n. 158
 Map. 1/25000
 X/2435

MINISTERO PER I BENI CULTURALI E AMBIENTALI
 DIREZIONE REGIONALE PER LA CALABRIA
 Ufficio di competenza: Direzione Regionale Archeologica
 MORGANTI CALABRO
 COMPLESSO MONUMENTALE
 S. BERNARDINO
 RELIEVO GRAFICO
 DATUM: 1940
 SCALA: 1:200
 DIRETTORE: Pasquale Di Benedetto
 DATA: 30/07/1997
 RELIEVATORE: Arch. Pasquale Di Benedetto
 SUPERVISORE: Arch. Giorgio Cerretti

RELIEVO METRICO
 Le misure dimensionali e la compatibilità dell'edificio hanno richiesto l'uso di una poligonale chiusa, estesa ad esso, nella distribuzione con la massima precisione il suo perimetro esterno.
 E' una poligonale aperta, collegata con la precedente, per poter comprendere integralmente anche gli avvinghiamenti, di quasi tutto l'edificio con l'attorno.
 Le vertici di poligonali aperte sono stati conosciuti al computer, mediante l'analisi topografica in modo che l'intero il sistema delle poligonali e "chiuso" in senso matematico.

Rilievo grafico
 Elaborazione elettronica "GEOCENTER Mod. 500 S. L."