


RILEVABILE

NON

ZONA

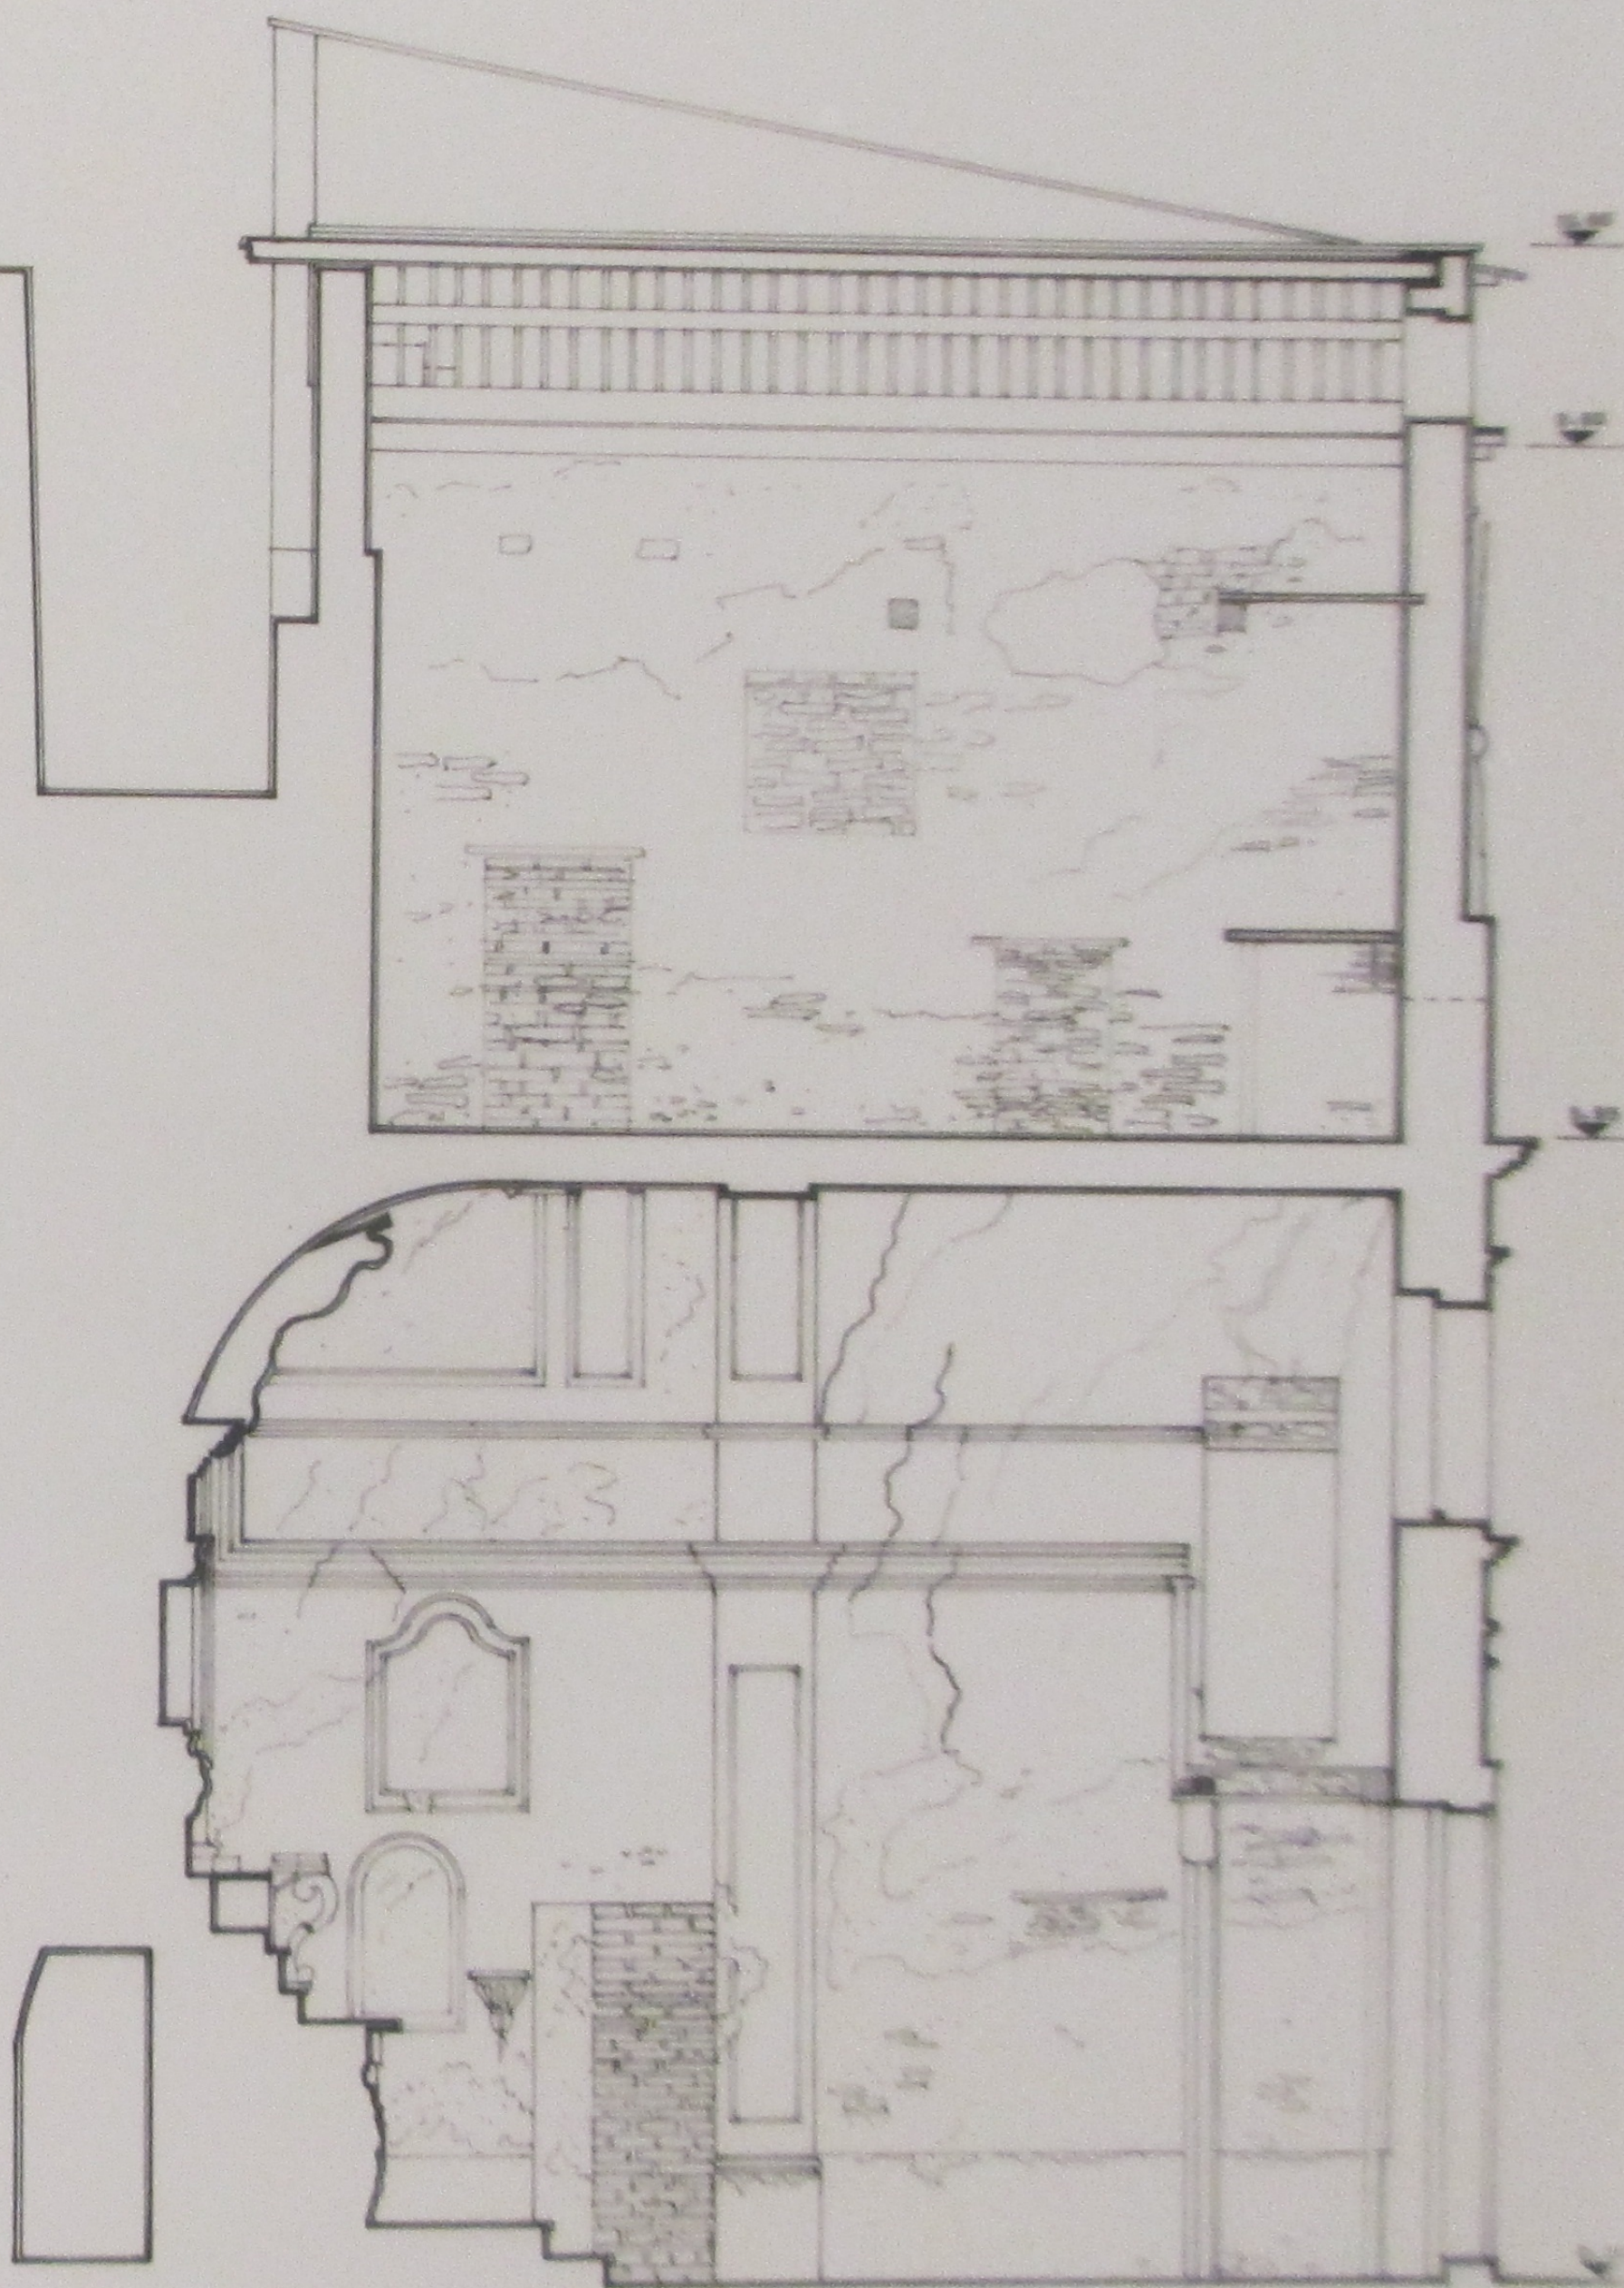

sezione longitudinale B-B 1:50